


EKSIST. ADM.

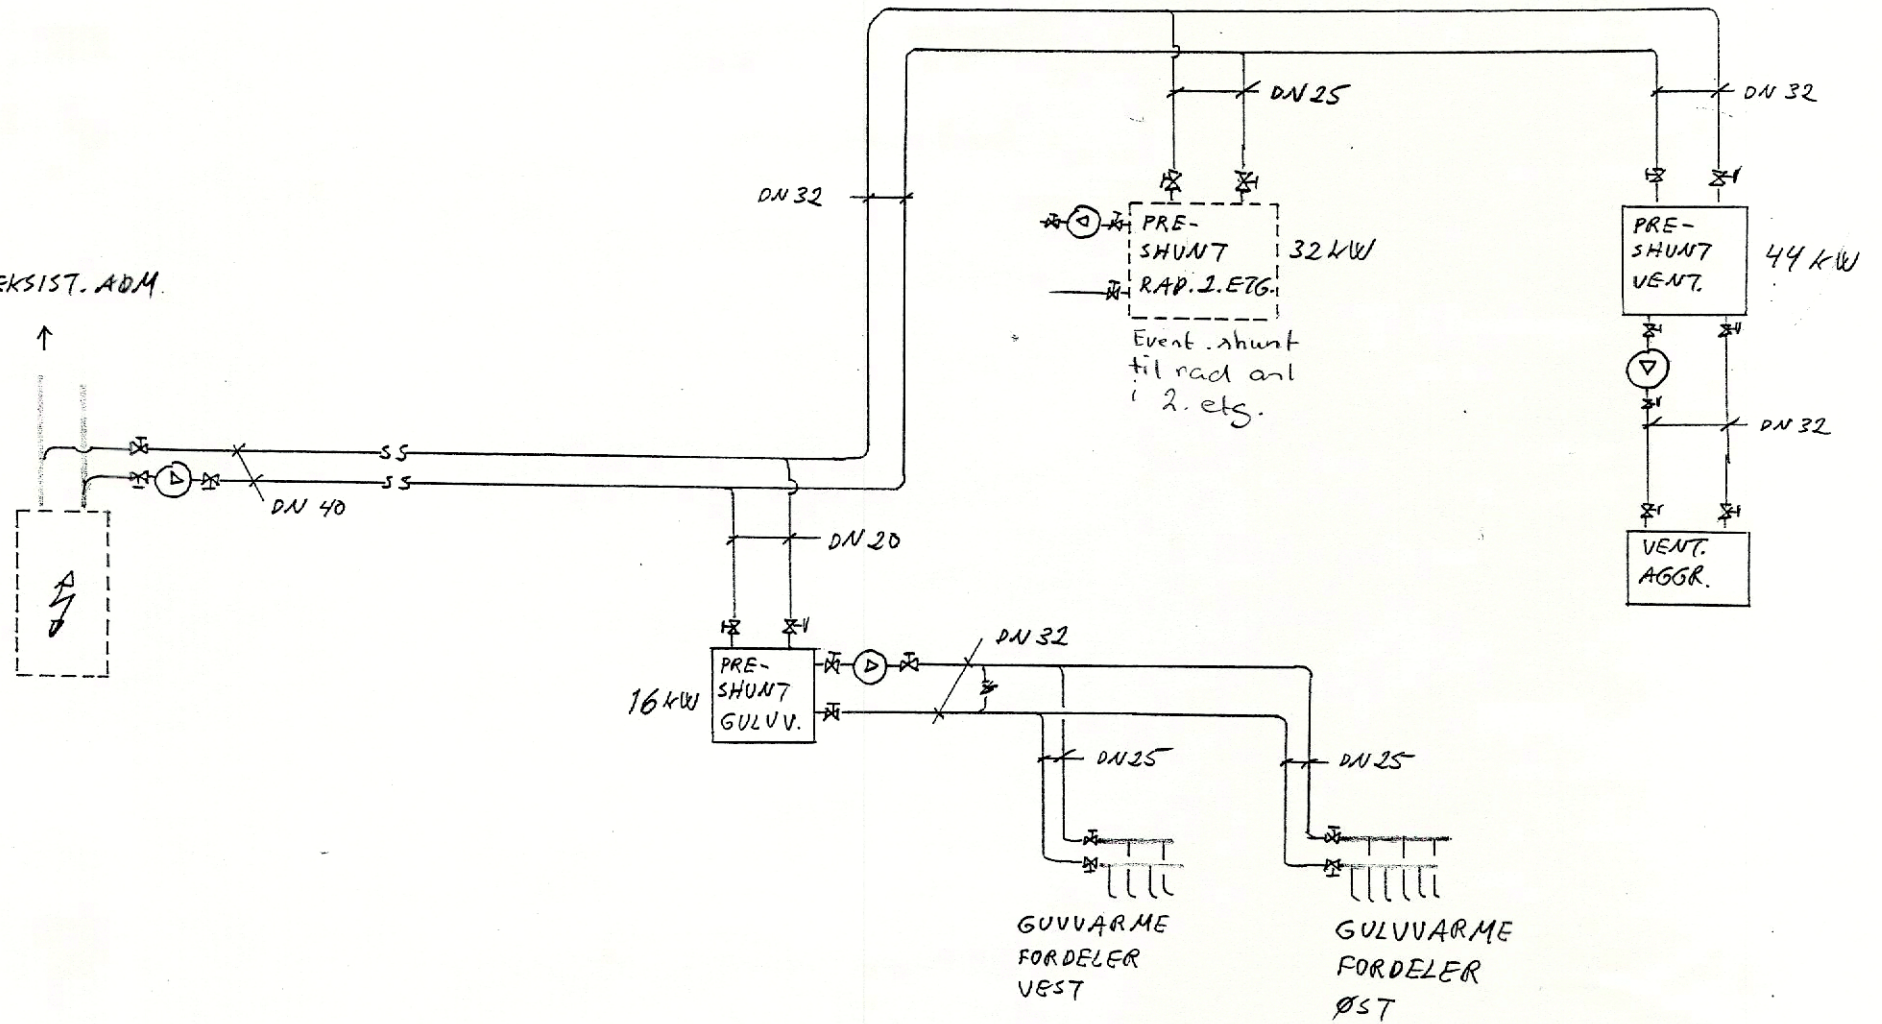

FREVAR
NYTT ADM. BYGG

FLYTSKJEMA
VARMEANLEGG.