



PRINSIPP KANTSTEIN FORTAU, VIS 13

TYPE 125x250 MED FAS 2x2

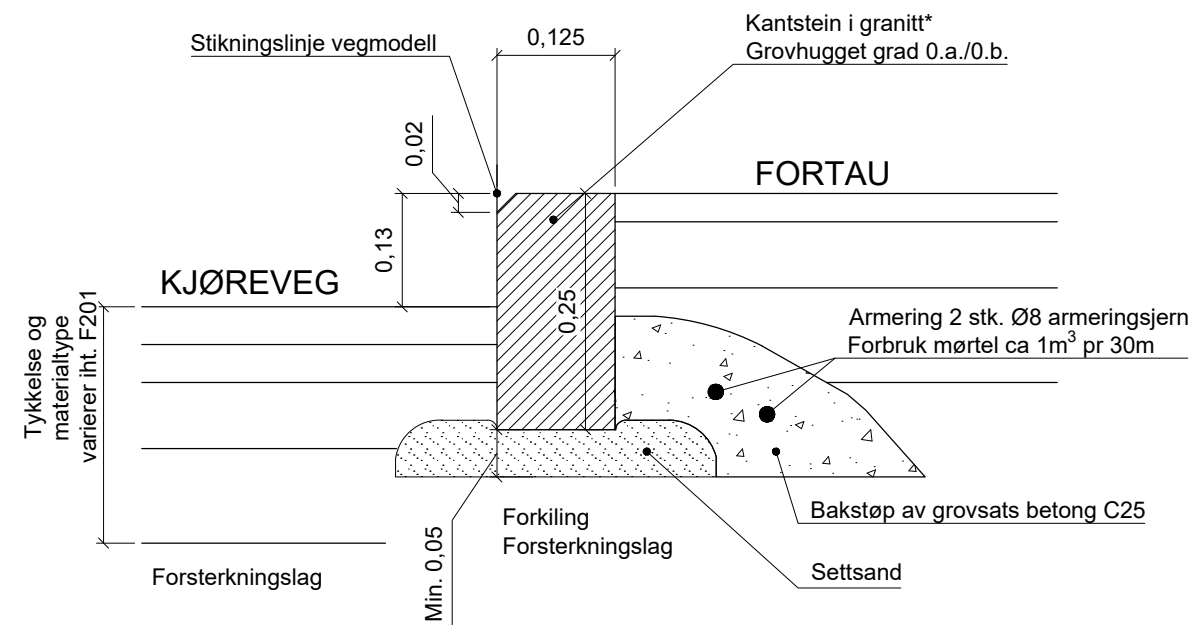


PRINSIPP KANTSTEIN MOT TERRENG, VIS 13

TYPE 125x250 MED FAS 2x2

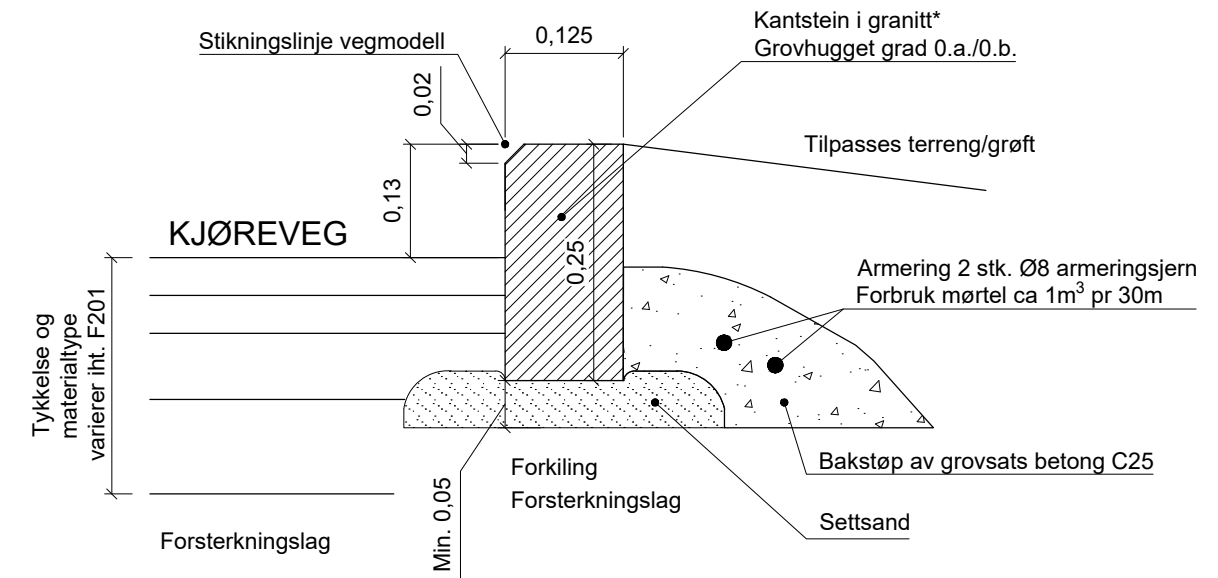


PRINSIPP NEDSENKET KANTSTEIN FORTAU, VIS 2

TYPE 125x250 MED FAS 2x2

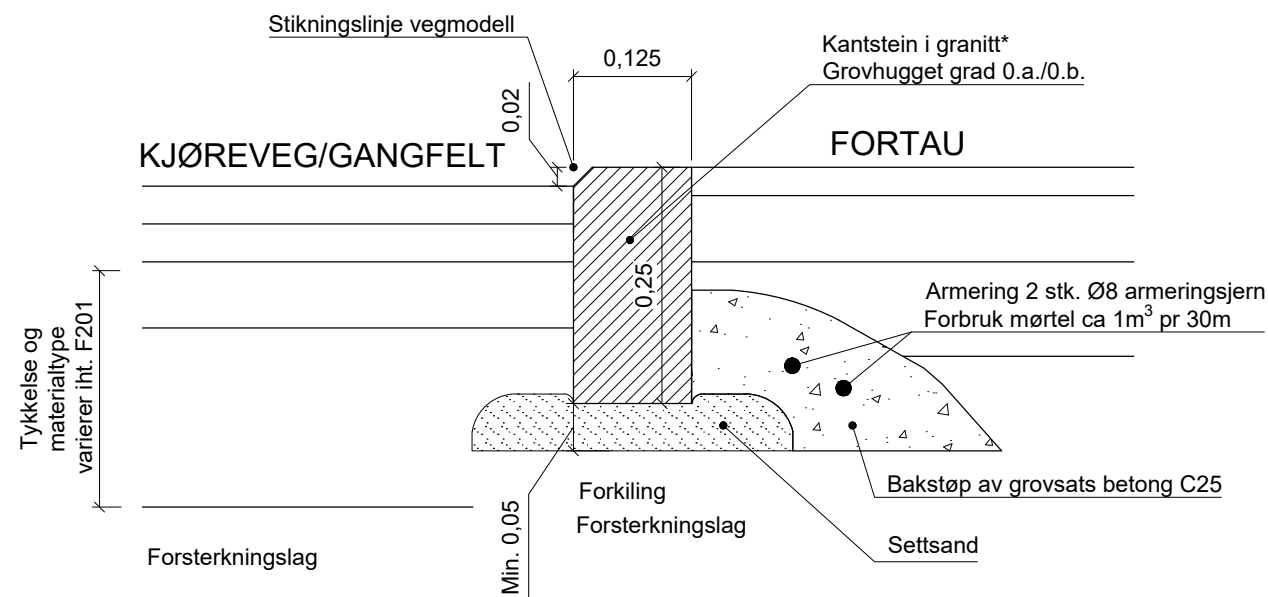

PRINSIPP NEDSENKET KANTSTEIN ADKOMSTVEG, VIS 3

TYPE 125x250 MED FAS 2x2

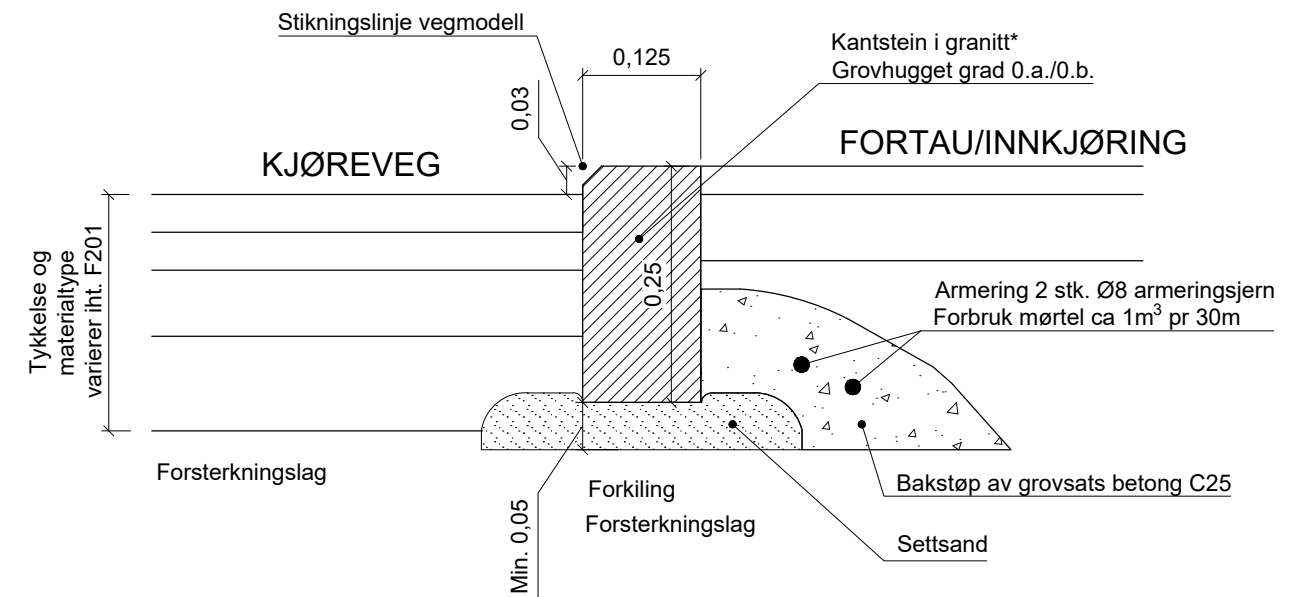

*Det skal benyttes kantstein av granitt som tilfredsstillers krav i NS3420 og NS-EN 1343 og ha lys grå farge.

H04	2021-05-21	Arbeidstegning	JOLRo	RIL	JOLRo
E03	2021-03-15	For godkjenning hos myndigheter	JOLRo	RIL	JOLRo
E02	2020-11-16	For godkjenning hos myndigheter	JOLRo	RIL	JOLRo
E01	2020-08-13	For godkjenning hos myndigheter	JonWes	RIL	RIL
Rev.	Dato	Beskrivelse	Utarbeidet	Fagkontroll	Godkjent

Dette dokumentet er utarbeidet av Norconsult AS som del av det oppdraget som fremgår nedenfor. Opphavsretten tilhører Norconsult AS. Dokumentet må bare benyttes til det formål som oppdragsavtalen beskriver, og må ikke kopieres eller gjøres tilgjengelig på annen måte eller i større utstrækning enn formålet tillater.

HENT AS Målestokk (gjelder A1)
1:4

Gimse skole
Veg
Detaljer kantstein