


X:\nor\oppdrag\Trondheim\5205180\BIM\veg\skiltplan\2D_GimseSkole\Tegningsnummer L101 - XREF = INBY Gimse barneskole landskap 2020-11-09_T_geom_veg_T_geom_skitiplan_gd_ekskl_kart_2D_GimseSkole

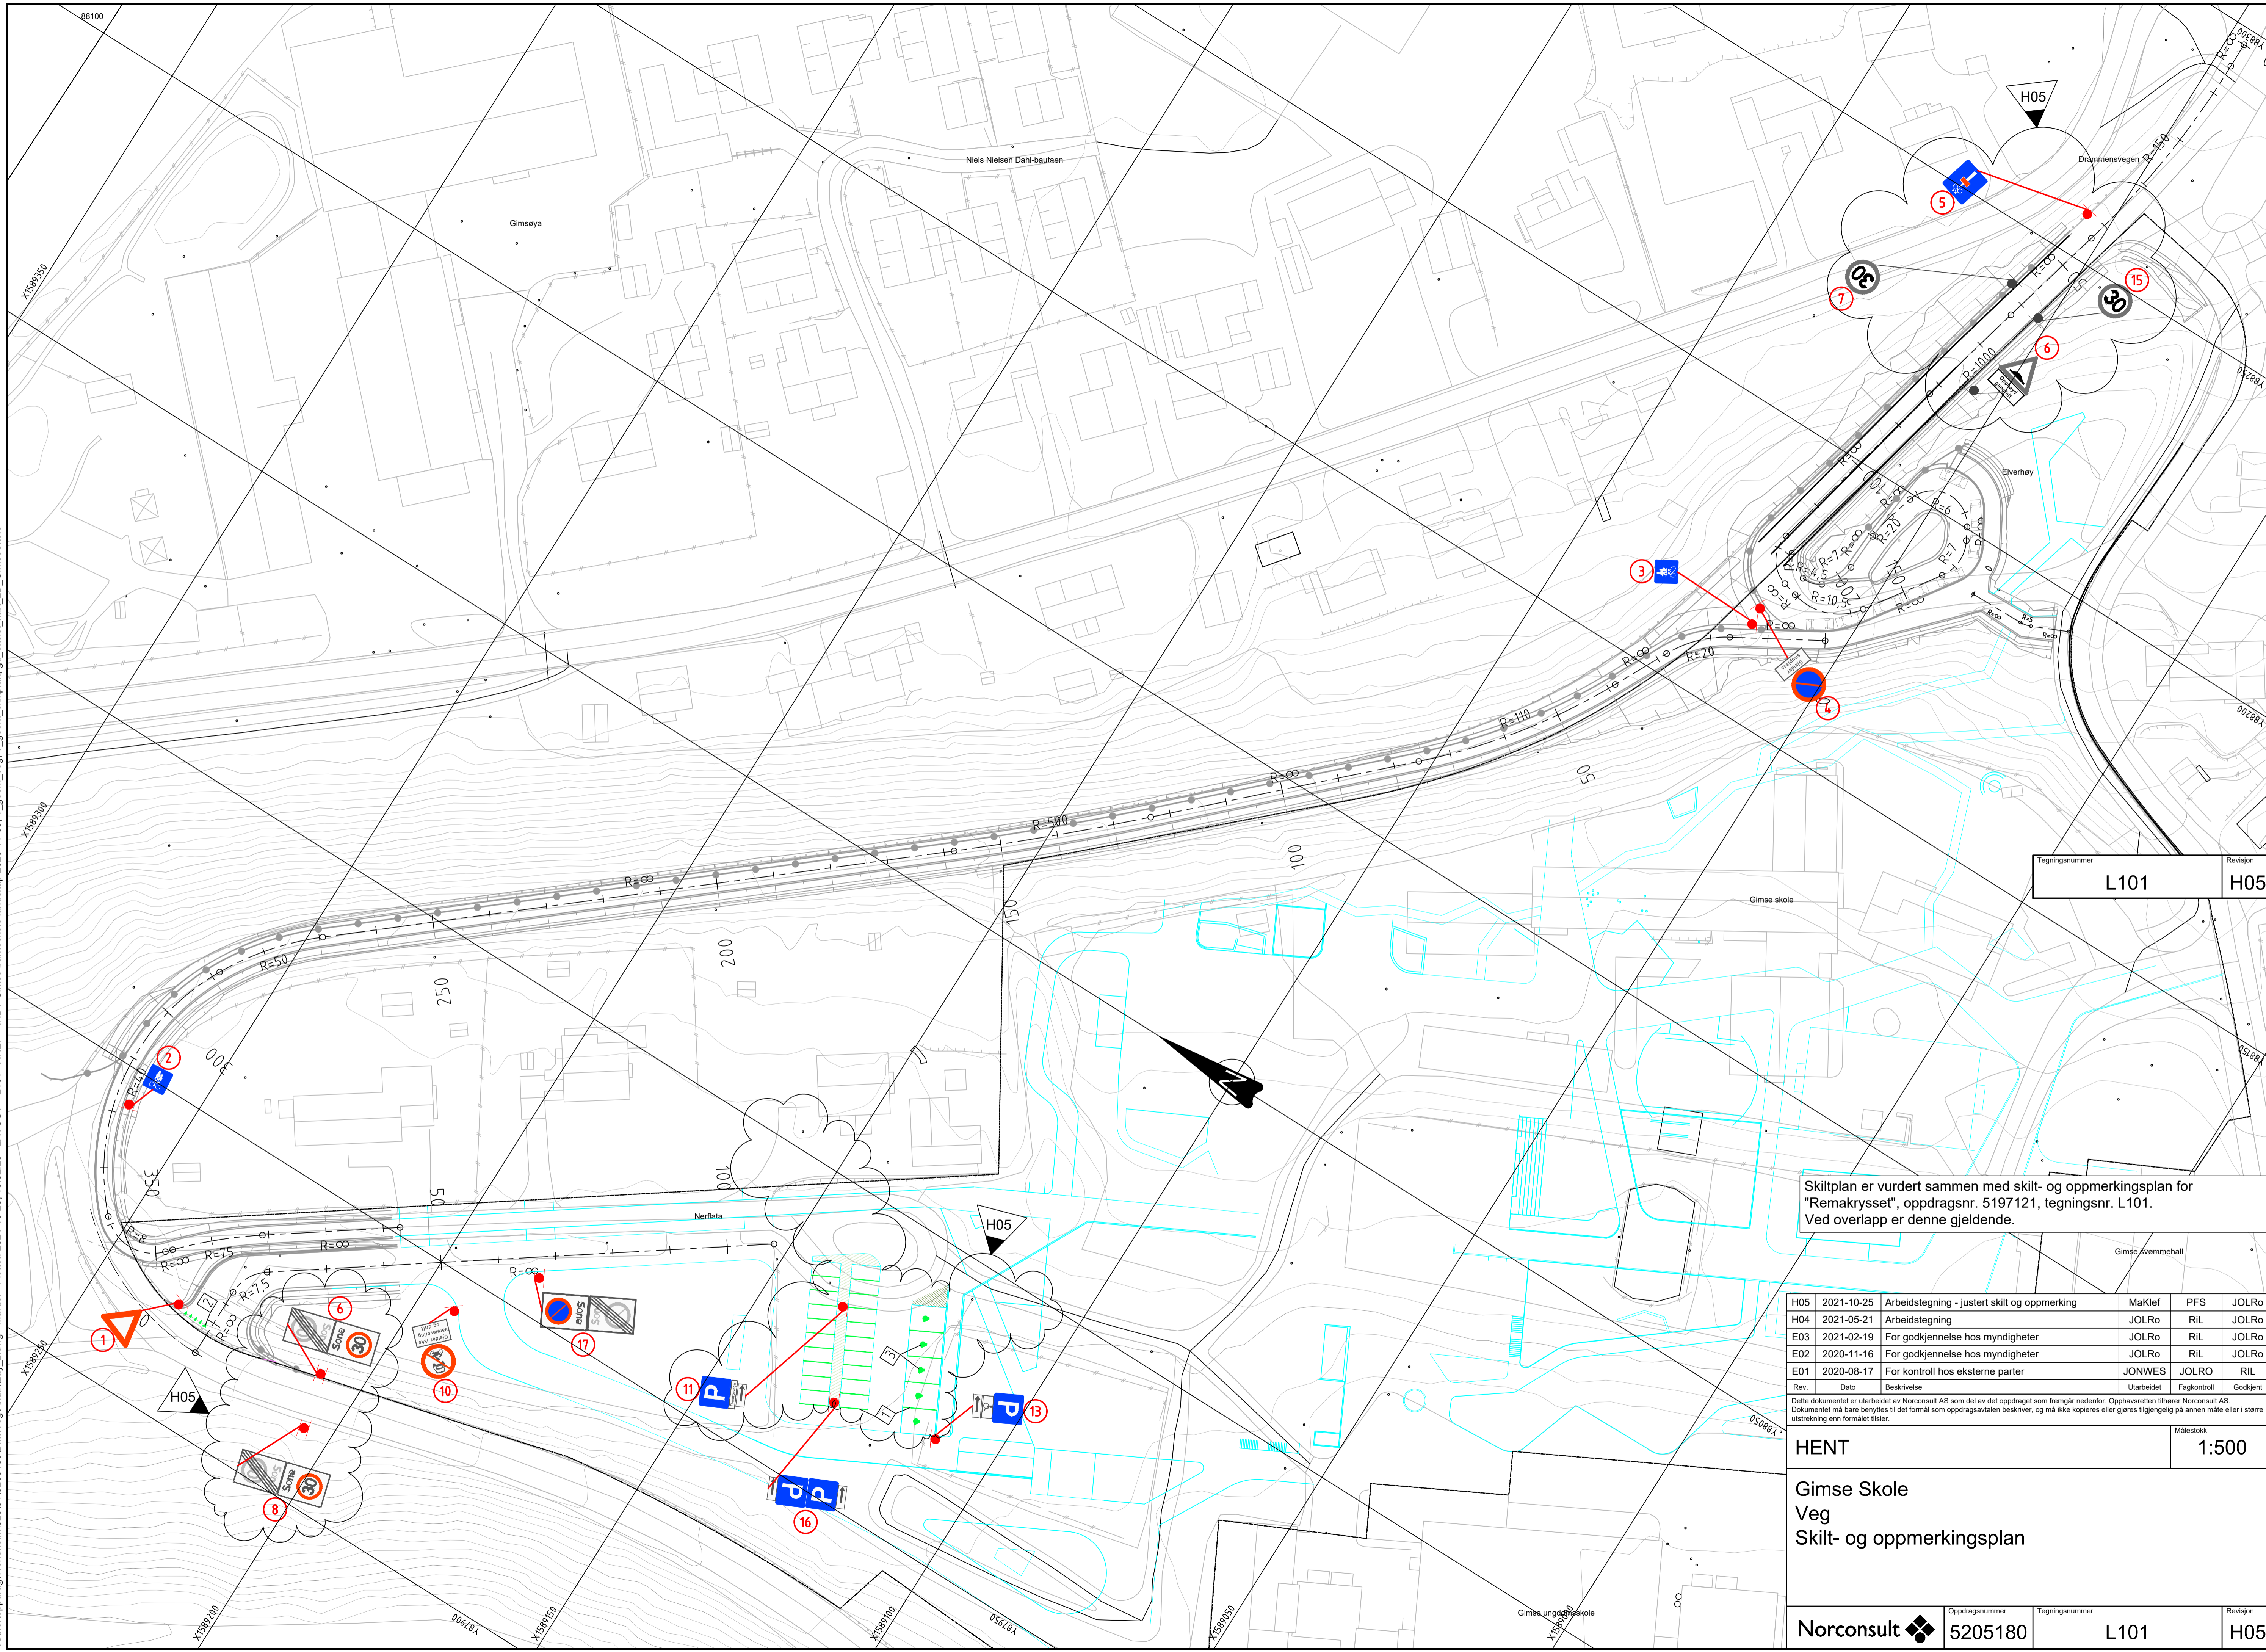

Tegningsnummer	Revisjon
L101	H05

Skiltplan er vurdert sammen med skilt- og oppmergingsplan for "Remakrysset", oppdragsnr. 5197121, tegningsnr. L101. Ved overlapp er denne gjeldende.

Rev.	Dato	Beskrivelse	Utarbeidet	Fagkontroll	Godkjent
H05	2021-10-25	Arbeidstegning - justert skilt og oppmerking	MaKlef	PFS	JOLRo
H04	2021-05-21	Arbeidstegning	JOLRo	RIL	JOLRo
E03	2021-02-19	For godkjenning hos myndigheter	JOLRo	RIL	JOLRo
E02	2020-11-16	For godkjenning hos myndigheter	JOLRo	RIL	JOLRo
E01	2020-08-17	For kontroll hos eksterne parter	JONWES	JOLRO	RIL

Dette dokumentet er utarbeidet av Norconsult AS som del av det oppdraget som fremgår nedenfor. Opphavsretten tilhører Norconsult AS. Dokumentet må bare benyttes til det formål som oppdragsavtalen beskriver, og må ikke kopieres eller gjøres tilgjengelig på annen måte eller i større utstrekning enn formålet tilsier.

HENT Målestokk 1:500

Gimse Skole
Veg
Skilt- og oppmergingsplan

Norconsult	Oppdragsnummer 5205180	Tegningsnummer L101	Revisjon H05
------------	------------------------	---------------------	--------------