



Prinsipp for innføring av trekkerer og uferøse jording

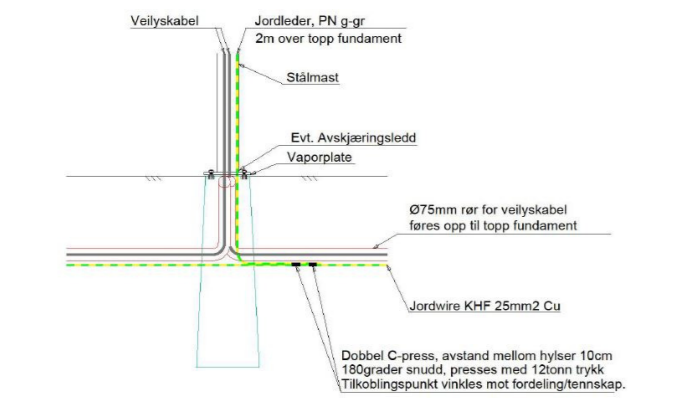

- 10 lysmast
- 25mm av. PFSP 4x25mm2
- 10mm av. PFSP 4x25mm2
- 50mm av. PFSP 4x25mm2
- 50mm av. PFSP 4x25mm2
- 10mm av. PFSP 4x25mm2
- 50mm av. PFSP 4x25mm2

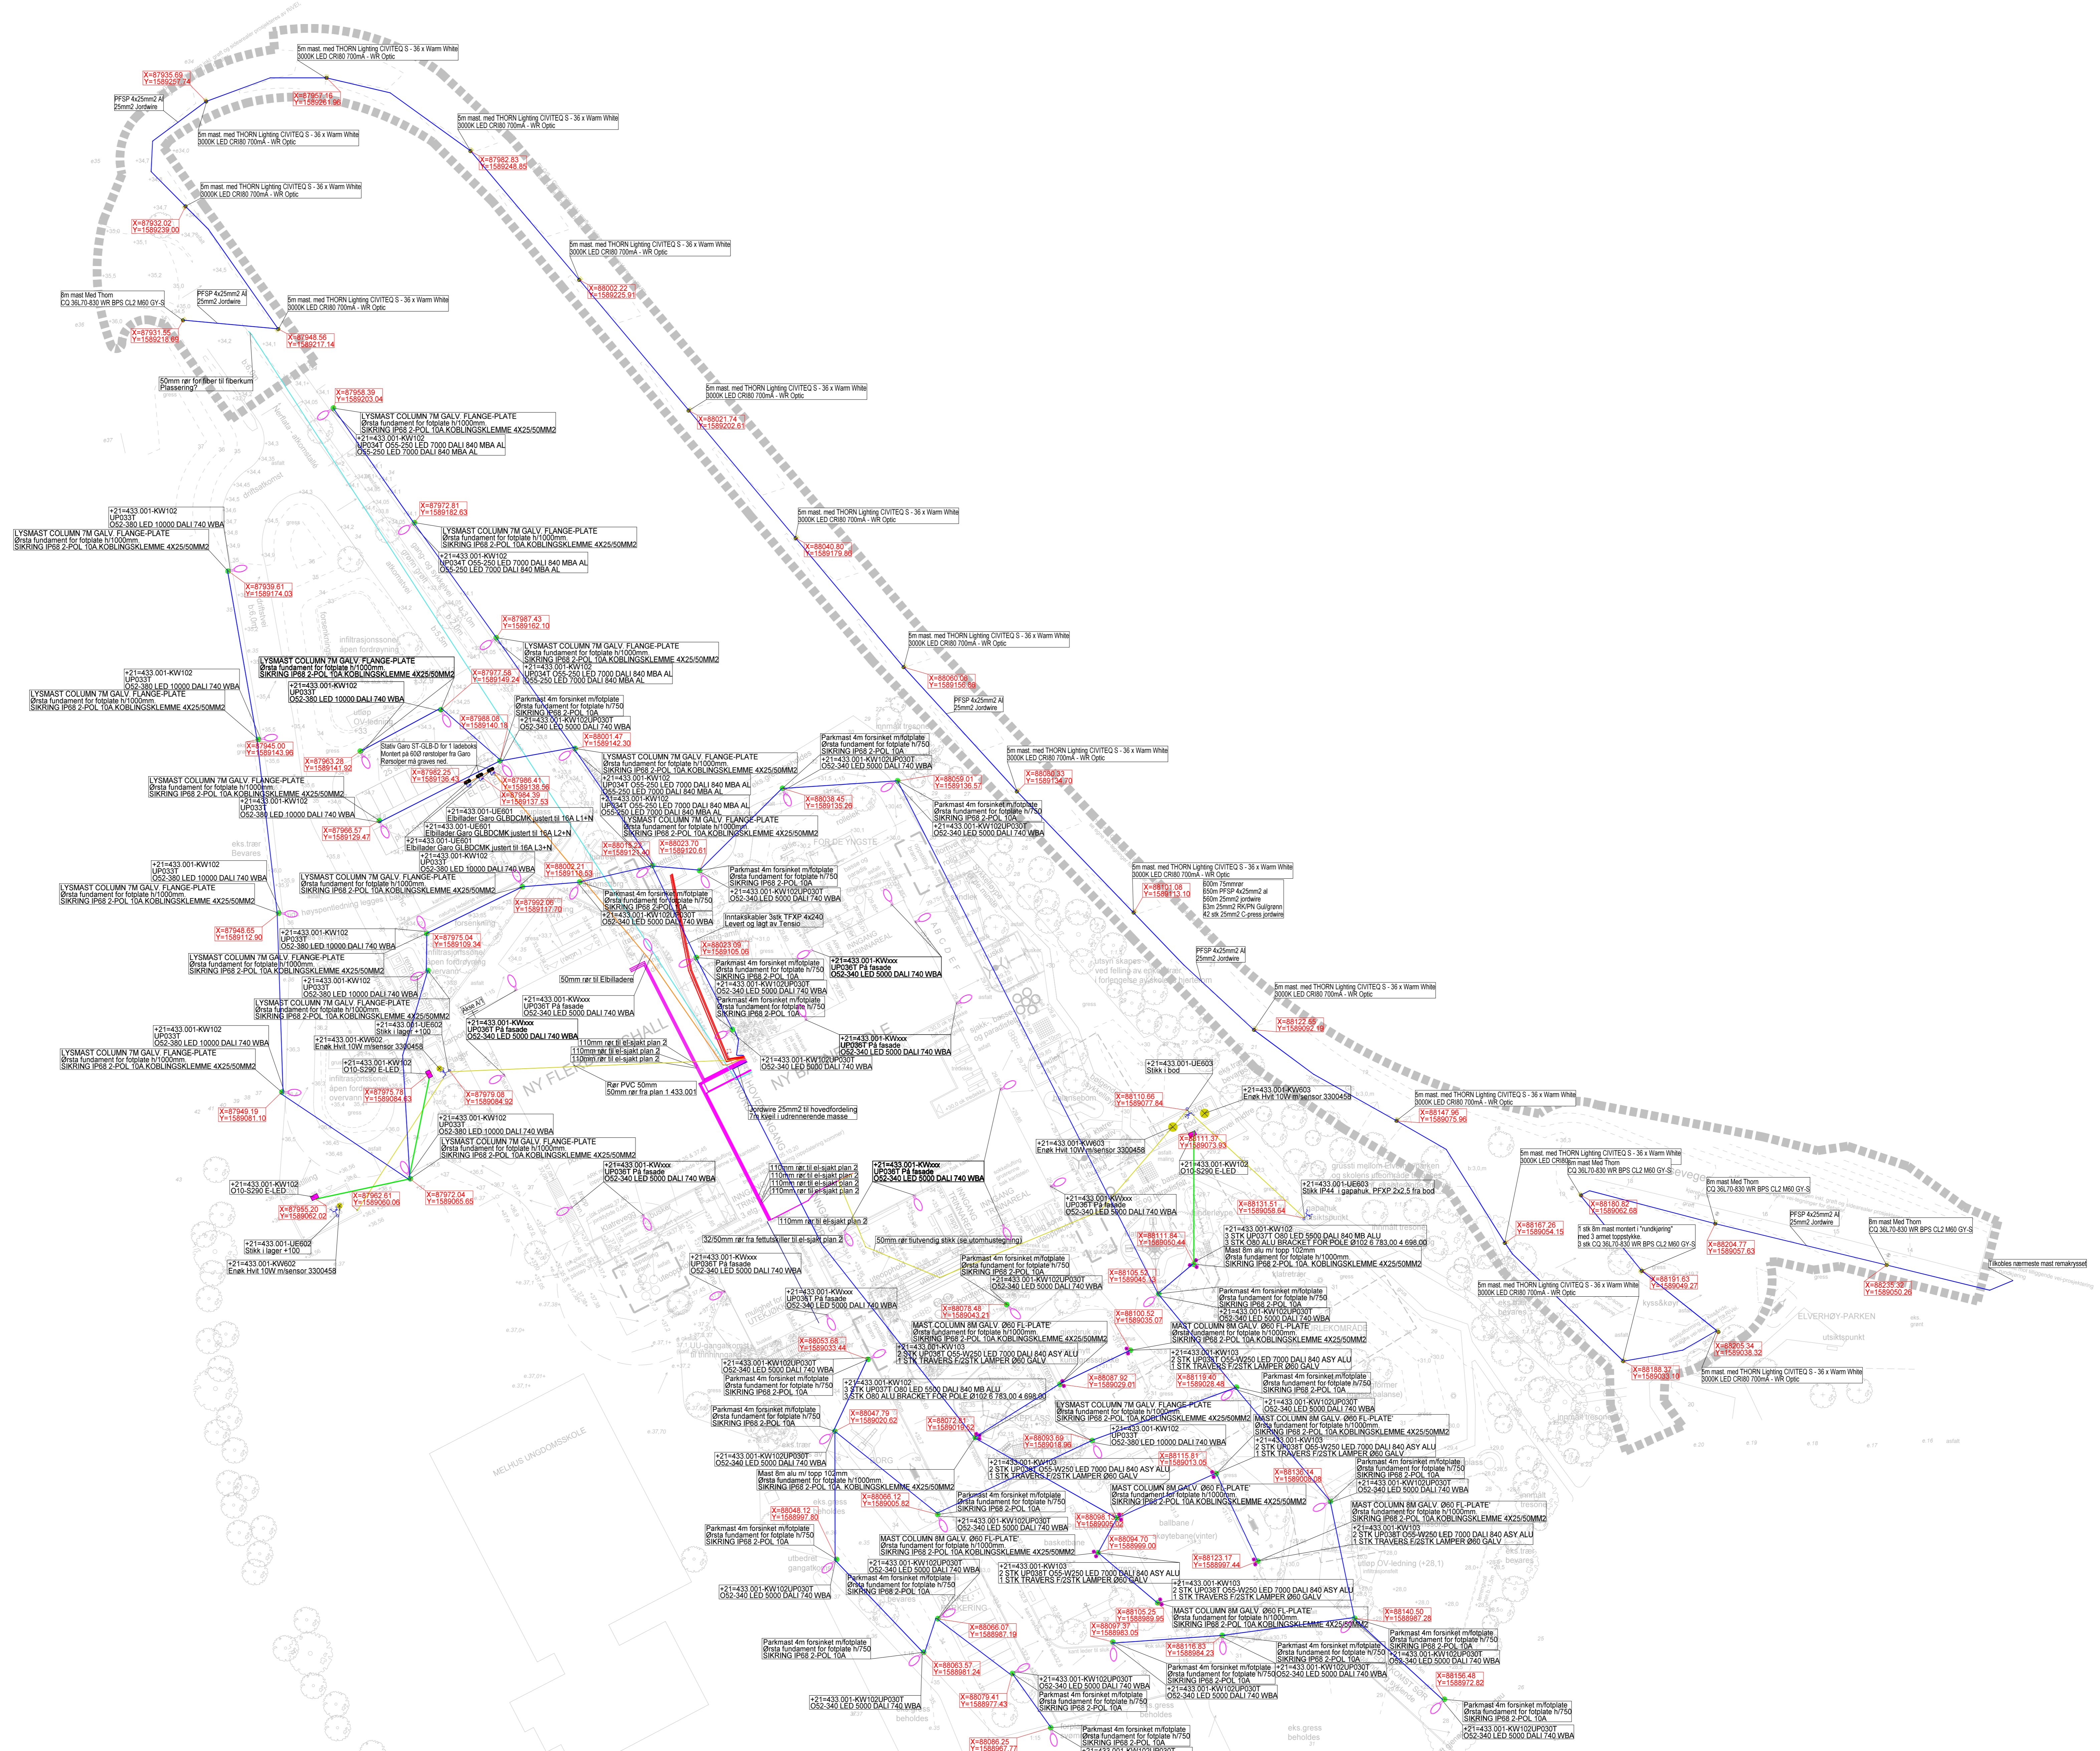

SIGN: ØJ	DATO: 08.11.2020	
GODKJENT:	DATO:	
E-PL-X-744-01	MALESTOKK: FILNAVN: Gims6013	REV:
Utomhus elkraft og belysning	1:450 A0	TEGN NR:
Gimse Barneskole	ERSTATNING FOR:	ERSTATTET AV:
HENVISNING:	Beregning:	INFO: