




**Fasade 1**  
1 : 150

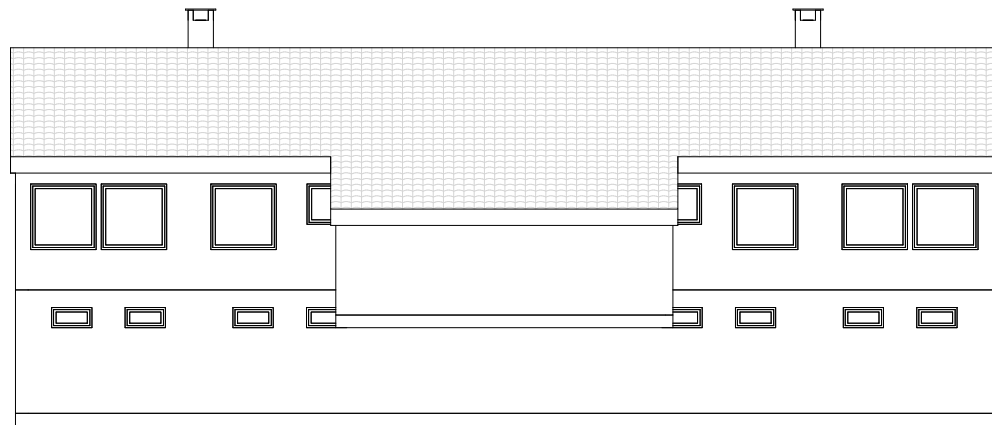


**Fasade 2**  
1 : 150

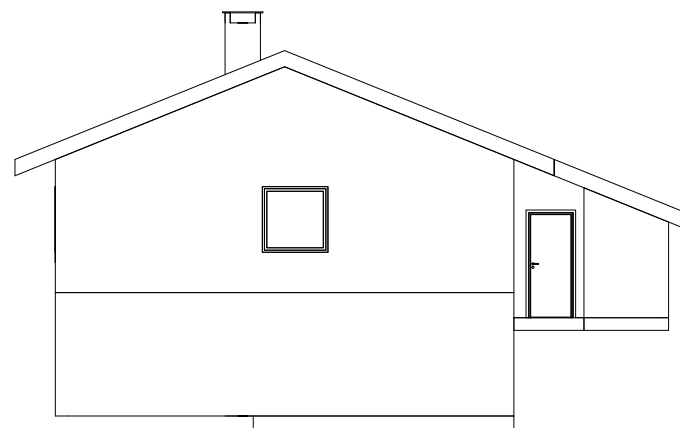

**Fasade 3**  
1 : 150

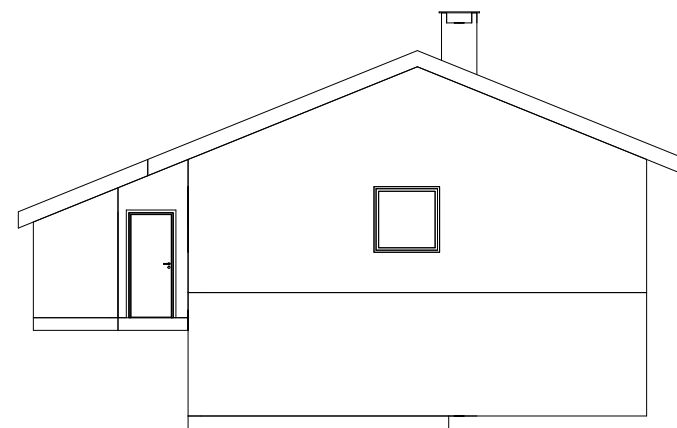

**Fasade 4**  
1 : 150

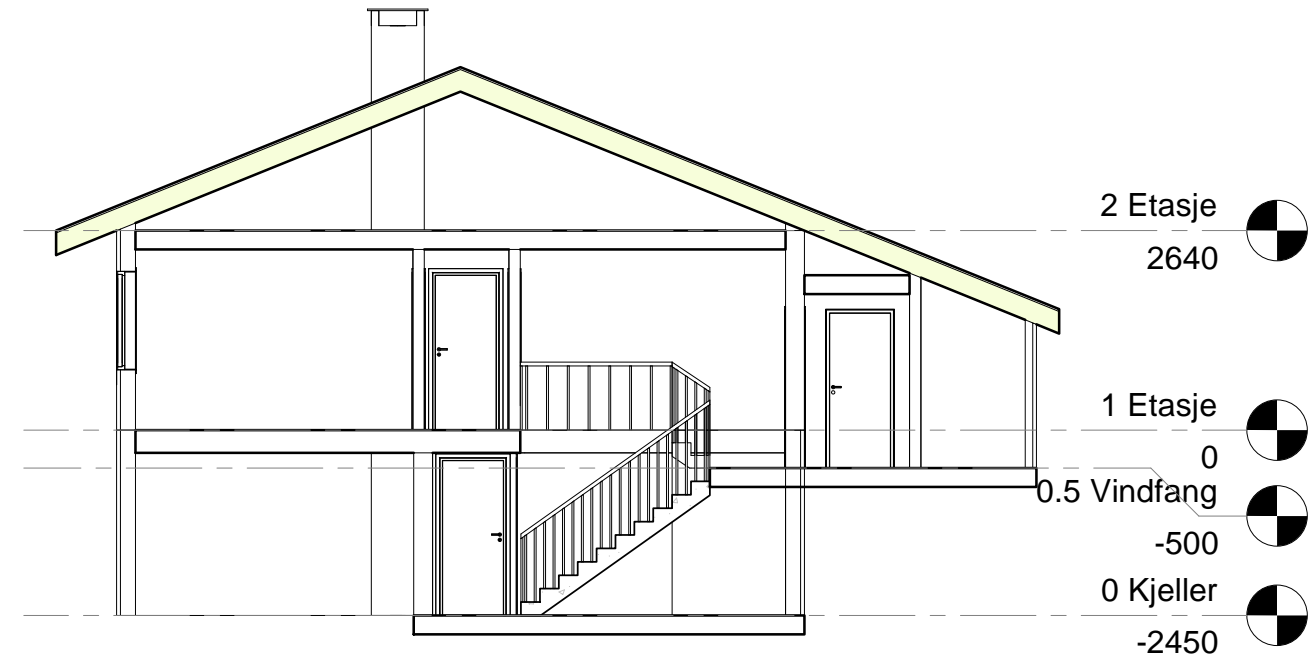

**Snitt**  
1 : 100



Prosjekterende

Fase	Rev.nr	Beskrivelse	Dato	Sign.	Kontroll
					Målestokk As indicated
		Porsangmoen Rypevegen 35 A+B Snitt og fasader			Prosjektnummer Prosjekt nr.
			18.10.2018	engkar	Godkjent Approver
					Kontroll Checker
Tegningsnummer		UGRADERT 2020510044+0300	A 200 40 01	H	
Gradering	Inventarkode	Etasje	Fag System	Tegn.type	Lopenr.
Fase	Rev.nr.				