


A.10.1 | Situasjonsplan
Situasjon/utomhus

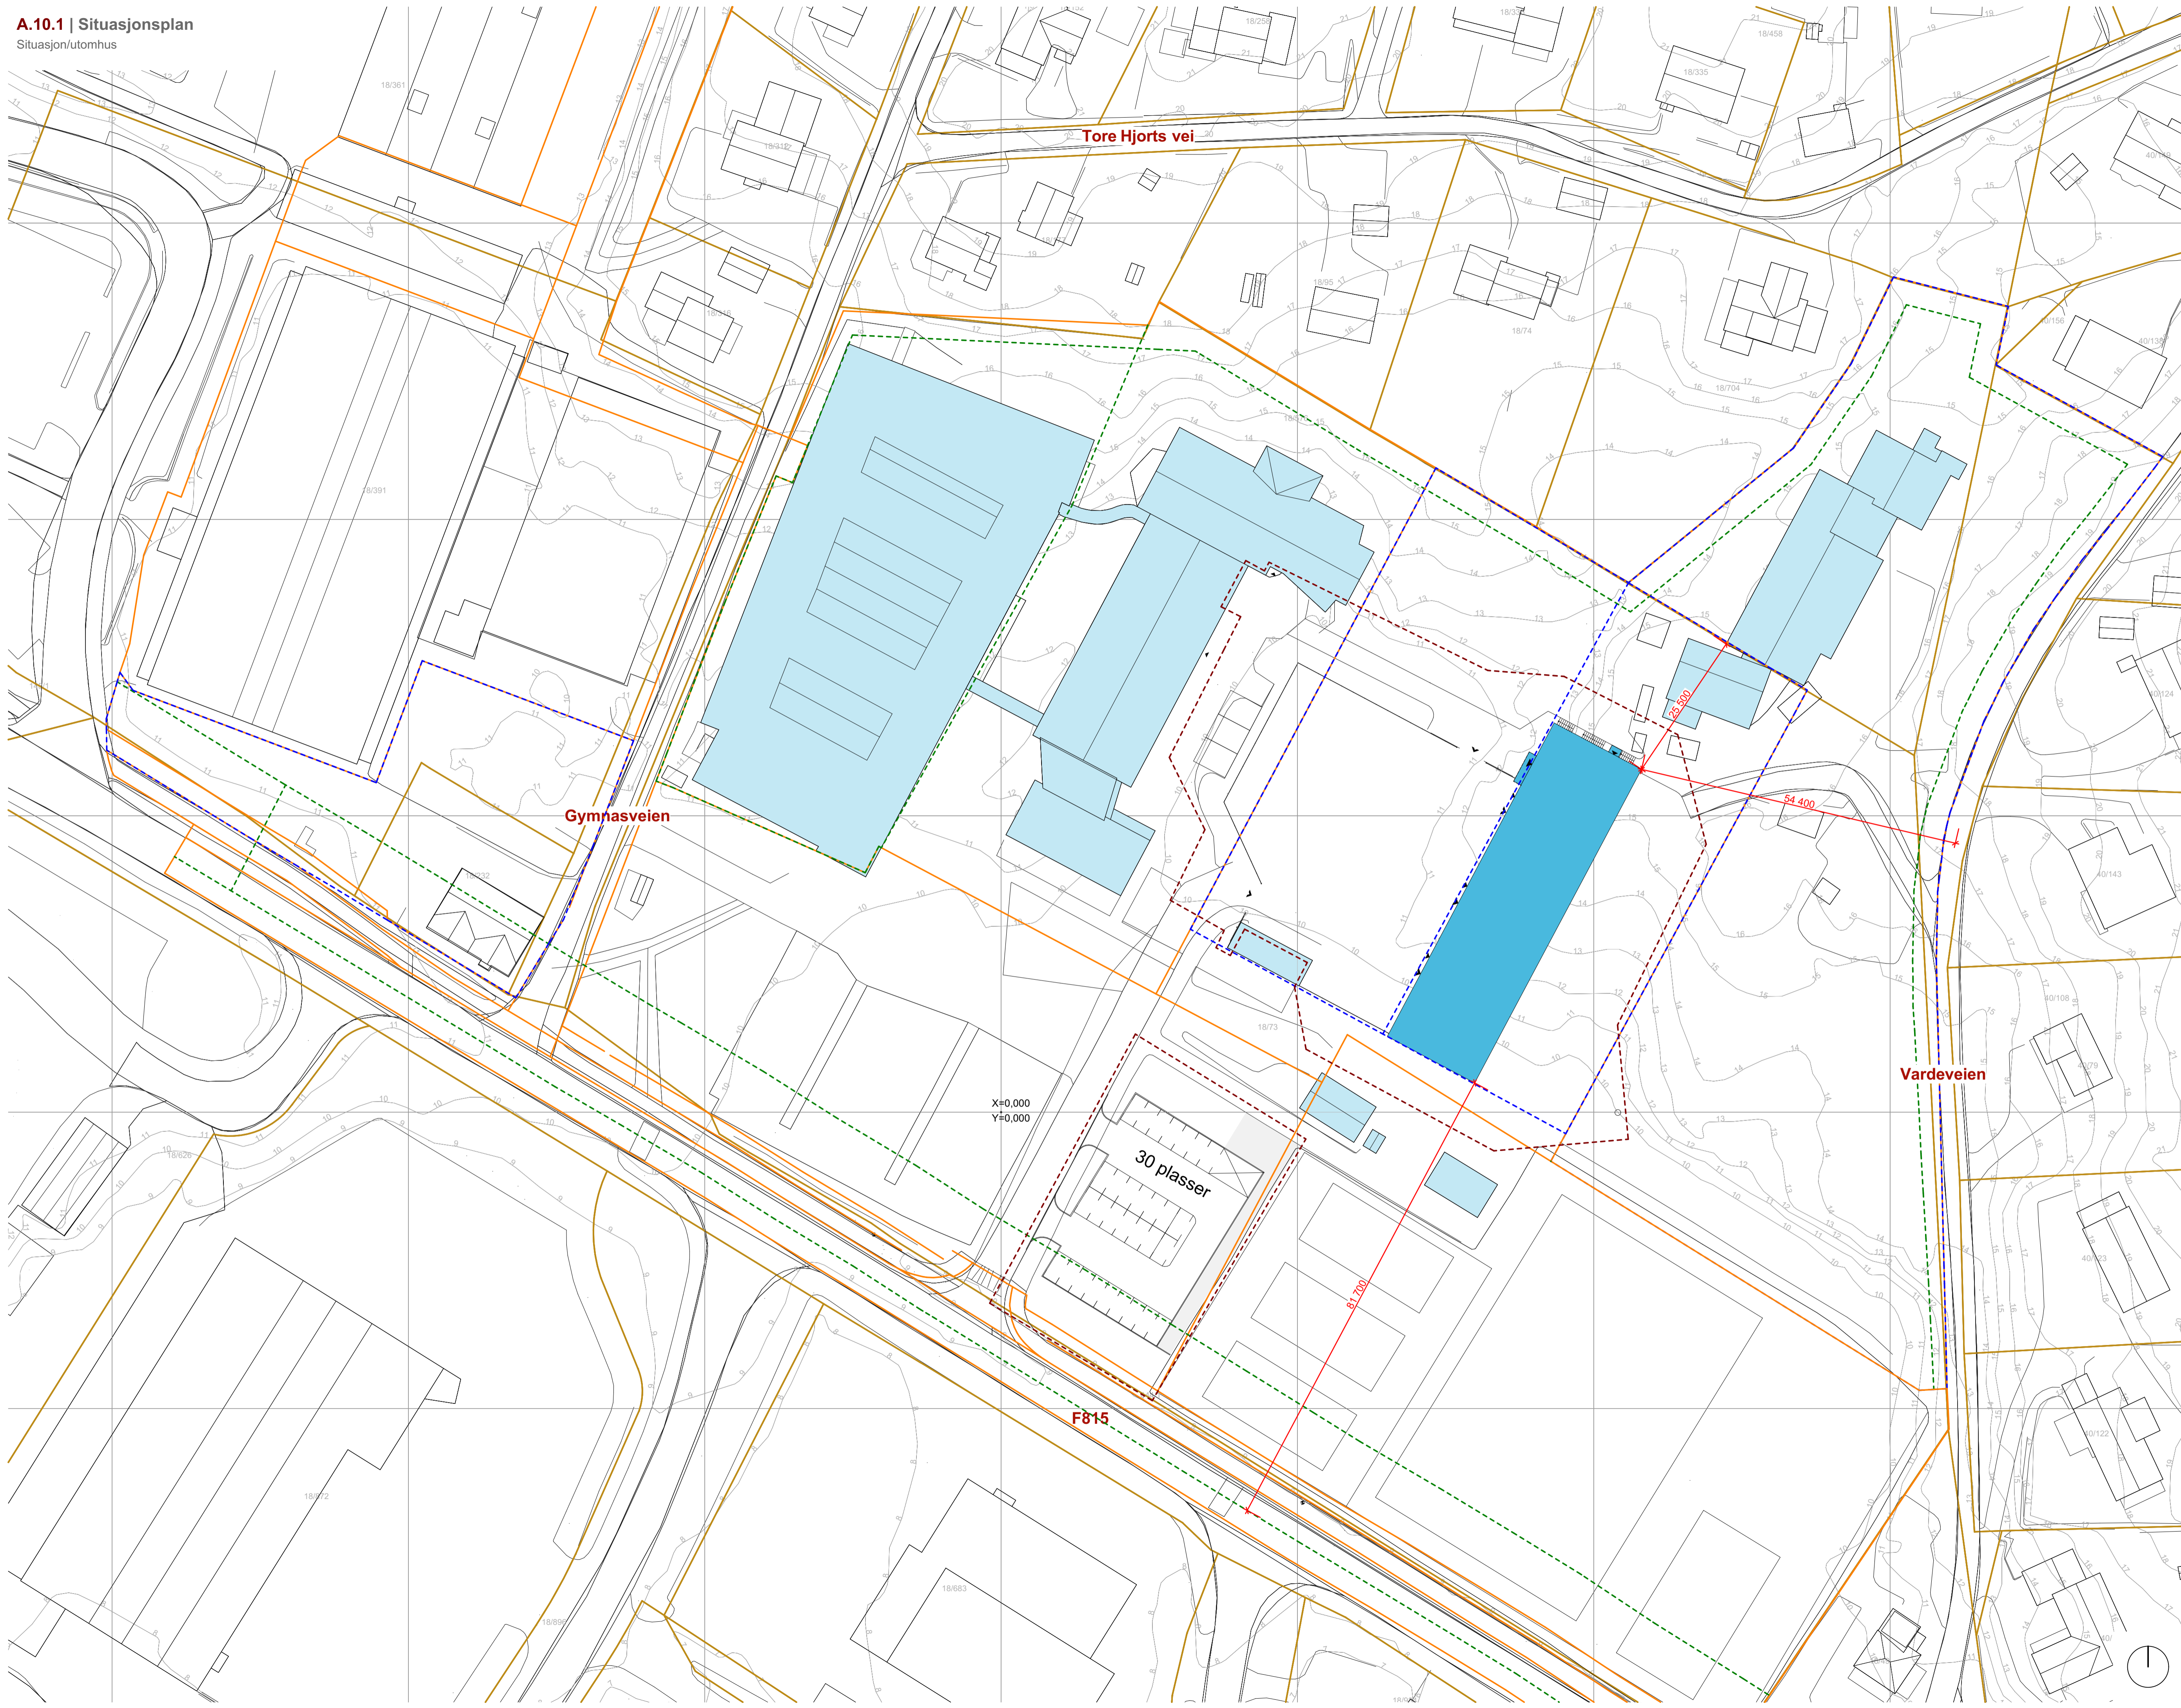

TEGNINGS-NR: A.10.1	INDEX: -
TYPE TEGNING: Situasjon/utomhus Situasjonsplan	
TEGNFORKLARING	
	Dette tiltaket
	Eksisterende bygningsmasse
	Eiendomsgrænser
	Formålsgrense
	Bygggrense/Juridisk linje
	Tiltaksgrense
	Bestemmelsesgrense

KORREKSJON:	SIGN	KTR	DATO	INDEX
BYGGHERRER: Nordland Fylkeskommune				
PROSJEKT: Hall for byggfag, Leknes				
ENTREPRENØR:				
HUS HUS arkitekter AS NORDRE GT. 10 1011 TRONDHEIM Tlf. 73 10 10 80 epost: fms@husark.no				
STATUS: Byggemelding	TEGN: RL			
TYPE TEGNING: Situasjonsplan	KONTR: LCKH			
	DATO: 30.11.22			
	FORMAT: A1			
	MÅL: 1:500			
TEGNINGS-NR: A.10.1	OPPDRAK NR: 22019	INDEX: -		