


**skyllerom  
124  
A: 9,7 m<sup>2</sup>**

PLAN 1:20


Beskrivelse:

Plate for oppheng av garnityr på vegg.  
Mål: 900x900 mm.  
Utførelse i rustfritt stål knukket rundt en plate med kjernemateriale i MDF eller annet egnet kjernemateriale med tilsvarende tetthet, styrke og kvalitet. Tykkelse 20 mm.  
Plate skal monteres med skjulte beslag, ikke synlige skruer.

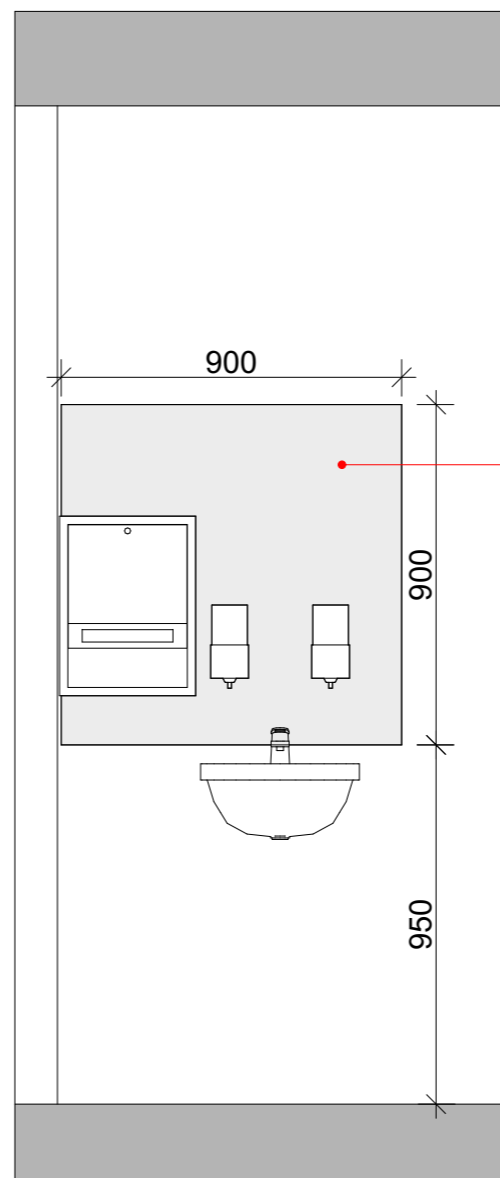

OPPRISS C-C 1:20

Plate i rustfritt stål til oppheng av garnityr

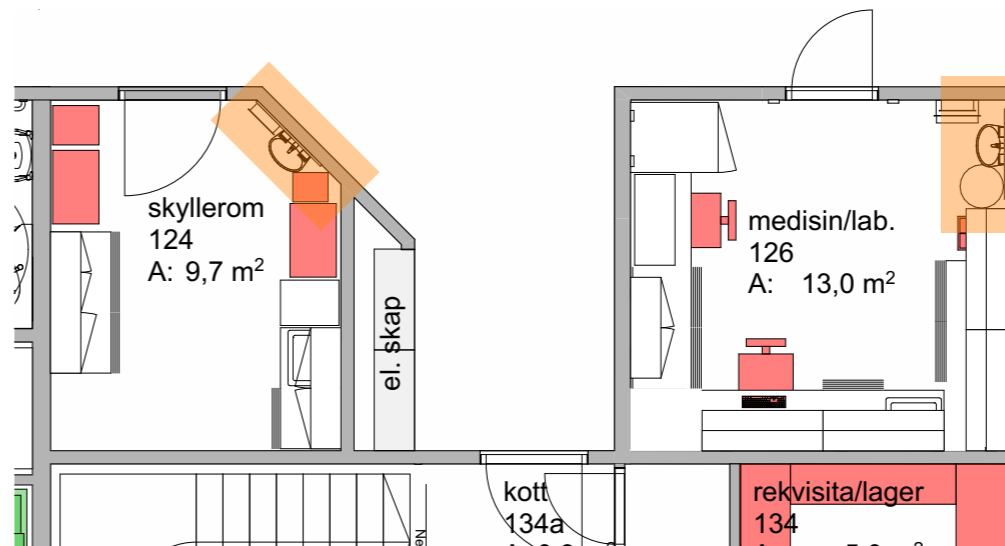

PLANUTSNITT

**Leverandør:** Alle mål må kontrolleres på stedet. Leverandør er ansvarlig for konstruksjon, styrke og stabilitet. Før produksjon skal leverandøren fremvise prototype/produksjonstegninger for godkjenning av IARK og oppdragsgiver.

Rev	Beskrivelse	Dato	Sign
Projektnr.	Byggesak		
2113	Hordnestunet sykehjem		
Byggherre	Bergen kommune		
Tegning	Skjema Prinispp Plate garnityr		
Mål 1:20	A3	Tegn.nr. <b>610.08</b>	
Dato 05.09.22			
Sign. MM	Sign.KS EB	Rev.	

**CADI**  
INTERIØRARKITEKTER

CADI AS • E-POST eb@cadi.no

Copyright • Cadi as