

Beskrivelse

Generelt


Leveransen omfatter garderobeskap samt veggkledning/brystningspanel ved seng.

Beskrivelse garderobeskap:


Hver innredning består av to stk skapskrog bredde 60 cm med utenpåliggende dører, foringer og sokkel.
 Skrog: Kjernemateriale i MDF eller annet egnet kjernemateriale med tilsvarende tetthet, styrke og kvalitet. Materialet skal tåle hard bruk. Overflate i høytrykklaminat. Farge: Hvit i hht leverandørens standard. Kantlist i ABS plast i tilsvarende farge som høytrykklaminat
 Dør- og skuffefronter, deksider, sokkel og foringer: Kjernemateriale i MDF eller annet egnet kjernemateriale med tilsvarende tetthet, styrke og kvalitet. Materialet skal tåle hard bruk i offentlig miljø. Overflater i høytrykklaminat (HPL) med eikepreg, type Formica Natural Oak.
 Kantlist: Dører leveres med heltre kantlist i eik med enkel profillist, overflatebehandles med matt lakk, se detaljtegning på tegning nr 630.01.03. Kantlist skal ha farge på treverk lik trepreg i laminat. Det skal leveres produksjonstegning samt prøve/prototype 1:1 på hele eller deler av dør som viser utførelse for kantlist for kontroll før produksjon. Kostnader i fbm prøver skal inkluderes i pris.
 Håndtak: Rustfritt stål. Solid, lett og enkel bøyle med firkantet profil, minimum 150 mm.
 Foring: Nødvendige foringer mot vegg/himling medtas.
 Beslag: Solide og selvlukkende hengsler med demping.
 Skapinnredning: Hvert skap innredes med hattehylle, garderobestang, hylleplan og 3 stk trådkurver. Trådkurver skal ha 100%uttrekk og utførelse i lakkert stål. Uttrekksskinner skal være av solid kvalitet.

Beskrivelse veggkledning bak seng (beskrevet som 'plate bak seng' på tegning)

Veggkledning skal leveres i to lengder: På langsiden og kortsiden av seng. Ca dimensjoner: Langvegg: 2700x1300 mm, kortvegg: 1000x1300 mm. Tykkelse 30 mm.
 Kjernemateriale i MDF eller annet egnet kjernemateriale med tilsvarende tetthet, styrke og kvalitet. Materialet skal tåle hard bruk i offentlig miljø. Overflater i høytrykklaminat (HPL) med eikepreg, type Formica Natural Oak. Kantlist skal utføres overlaminert i heltre eik, mattlakkert. Det skal leveres produksjonstegning som viser detalj av kantlist for godkjenning av IARK og oppdragsgiver før produksjon.
 Montering: Veggkledning skal monteres med skjult innfesting uten synlige skruer/beslag.

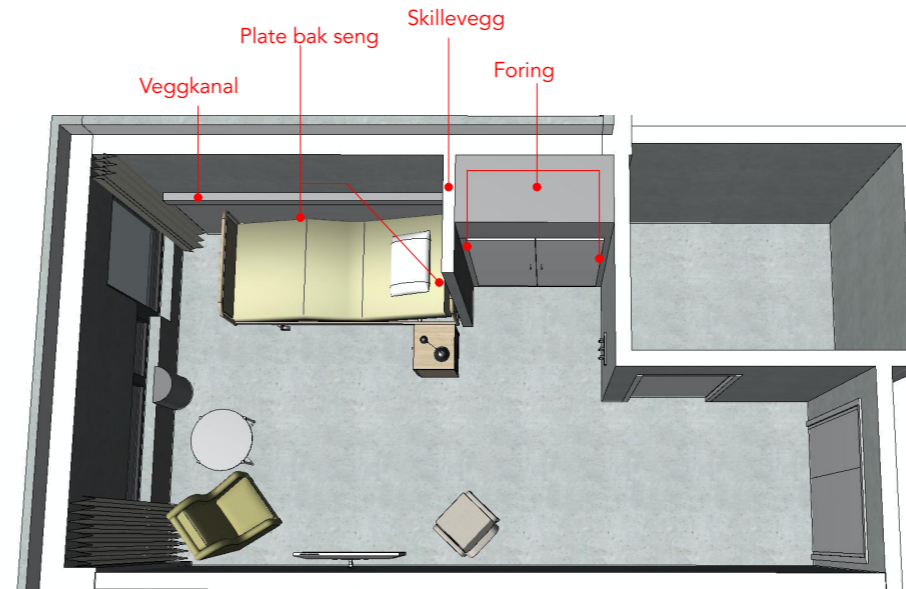

VISUALISERING

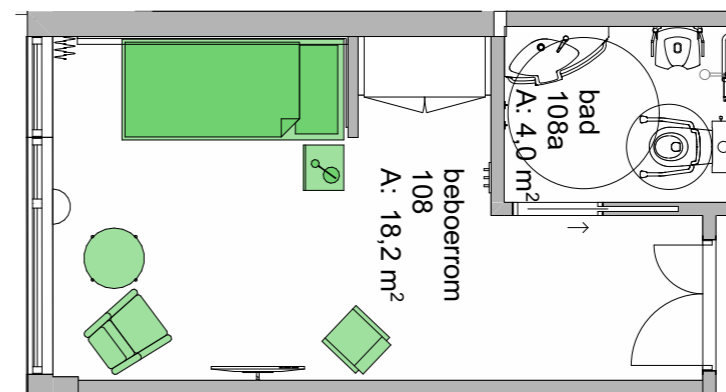

PLANUTSNITT

DEL 2/3

MERK!

Se skjema 640.01 prinsipp gardiner for mer info.

Leverandør: Alle mål må kontrolleres på stedet. Leverandør er ansvarlig for konstruksjon, styrke og stabilitet. Før produksjon skal leverandøren fremvise prototype/produksjonstegninger for godkjenning av IARK og oppdragsgiver.

Rev	Beskrivelse	Dato	Sign

Prosjektnr.	Byggesak
2113	Hordnestunet sykehjem

Byggherre
Bergen kommune

Tegning
Skjema Beboerrom DEL 2

Mål	Tegn.nr.
1:50	A3

630.01.02

Dato	Sign.KS	Rev.
05.09.22	EB	

Sign.	
MM	

CADI

INTERIØRARKITEKTER

CADI AS • E-POST eb@cadi.no

Copyright • Cadi as