




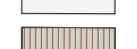




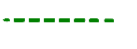

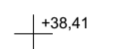
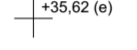





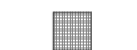





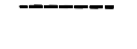


TEGNFORKLARING

-  Eks. trær
-  Eks. trær flyttes
-  Eks. beplantning
-  Ny beplantning
-  Eks. gress/naturtomt
-  Asfalt
-  Nytt tregulv i omsøkt tiltak
-  Utvidet terrasse, betong
-  Eks. terrengmur
-  Eks. terrasse, betong
-  Teiggrense
-  Eiendomsgrense
-  Byggegrense (vei senterlinje) 18 M
-  12,3M disp. gitt i 1979
-  Sikotlinje 3x30
-  +38,41 Ny punkthøyde
-  +35,62 (e) Eks. punkthøyde
-  Eks. koter
-  Flomveier
-  Fallretning
-  Eks. innganger
-  Nye innganger
-  Sluk
-  Ny utemøblering i omsøkt tiltak
-  Ny gitterrist

Rev	Beskrivelse	Dato	Sign	Kontr	Godkj

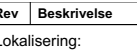

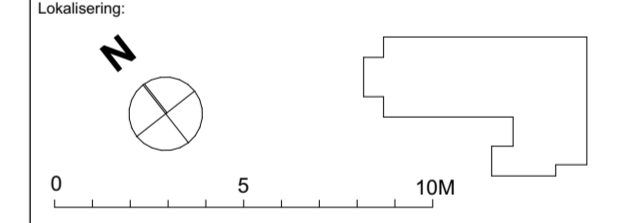- Prosjekteringsgruppen
-  ARK: Arkitektgruppen Cubus AS
 -  RIB: Rådg. ing. Bygg
 -  RIE: Rådg. ing. Elektro
 -  RIV: Rådg. ing. VVS
 -  LARK: Arkitektgruppen Cubus AS

Prosjekterende:
Arkitektgruppen Cubus AS
 Halfdan Kjerulfss gate 4, 5017 Bergen
 55 21 44 00 office@arkcubus.no

ARKITEKTGRUPPEN CUBUS

Tilakshaver	Godkjent
Bergen Kommune Kaigaten 4 5020, Bergen	Tegnet av: ST / Kontrollert av: TB
Prosjekt	Prosjektnr. 2101200
Hordnestunet Hordnesvegen 127, 5244 Fana	Gnr./Bnr./Festnr. 98/9 98/167
	Dato 26/10/2022
	Mål: 1:200 (A2)
Tegning Utomhusplan	Tegningsnr. L-10-02
Fase Rammeprosjekt	Rev. ID

