




**RØROS KOMMUNE
HENG FONNA BARNEHAGE
TOTALENTREPRISE NYBYGG**

V4 – PRINSIPPSKISSER BÆRESYSTEM

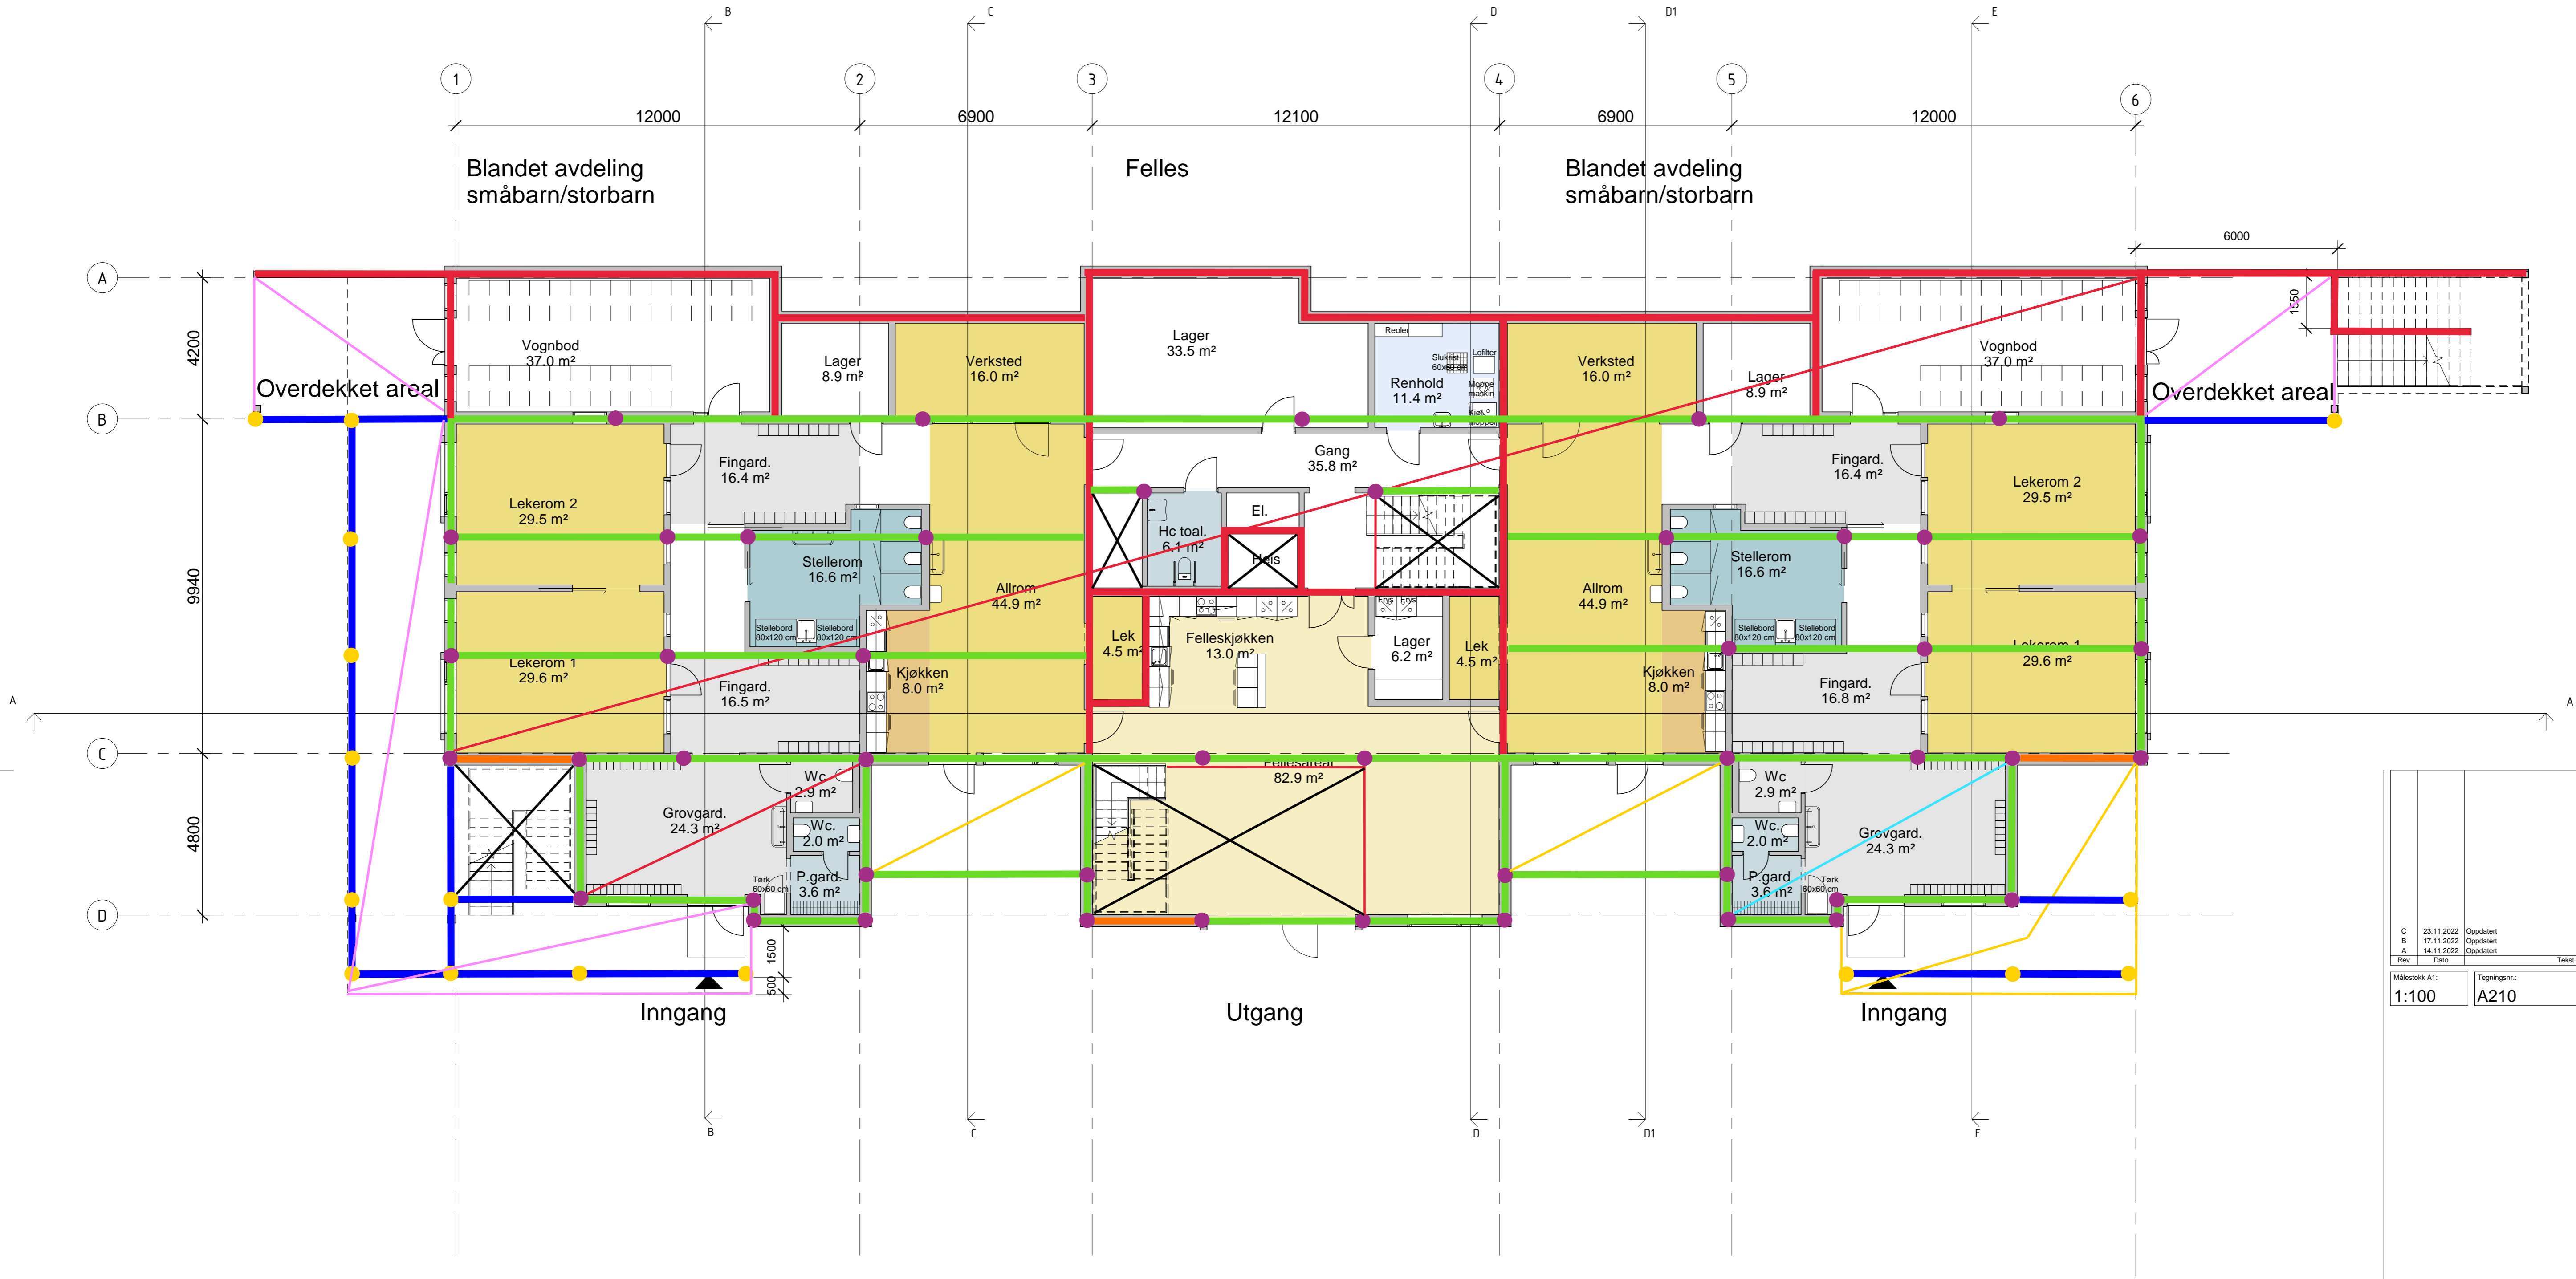


- TEGNFORKLARING**
- Stålsøyle HUP skjult i vegg
 - Utvendig stålsøyle HUP
 - Betongvegg
 - Ståldrager IPE i yttervegg og HSQ innvendig
 - Skråstag/kryss stål HUP
 - Utvendig ståldrager IPE/HEA
 - Etasjeskiller hulldekke
 - Terrasse kompaktdekke betong
 - Sperretak med stiv skive i undertak
 - Kompakttak TRP

PRINSIPPSKISSE BÆRESYSTEM D.O. PLAN 1
01.03.2023

Fargekoder på plantegning viser til ulike romtyper.

C	23.11.2022	Oppdatert		
B	17.11.2022	Oppdatert		
A	14.11.2022	Oppdatert		
Rev.	Dato	Oppdatert	Tekst	Tegn. Kontroll.
Målestokk A1: 1:100	Tegningsnr.: A210	Rev.: C		

Oppdragsgr: Røros kommune			
Prosjekt: Hengfonna Gæbleie barnehage			
Tegningsstatus: Skisseprosjekt			
Tegningsnavn: Plan 1.etasje			
Dato: 02.11.2023	Tegnet av: kmr	Kontrollert av:	Prosjekt nr.: 22018
Målestokk A1: 1:100	Tegningsnr.: A210	Rev.: C	

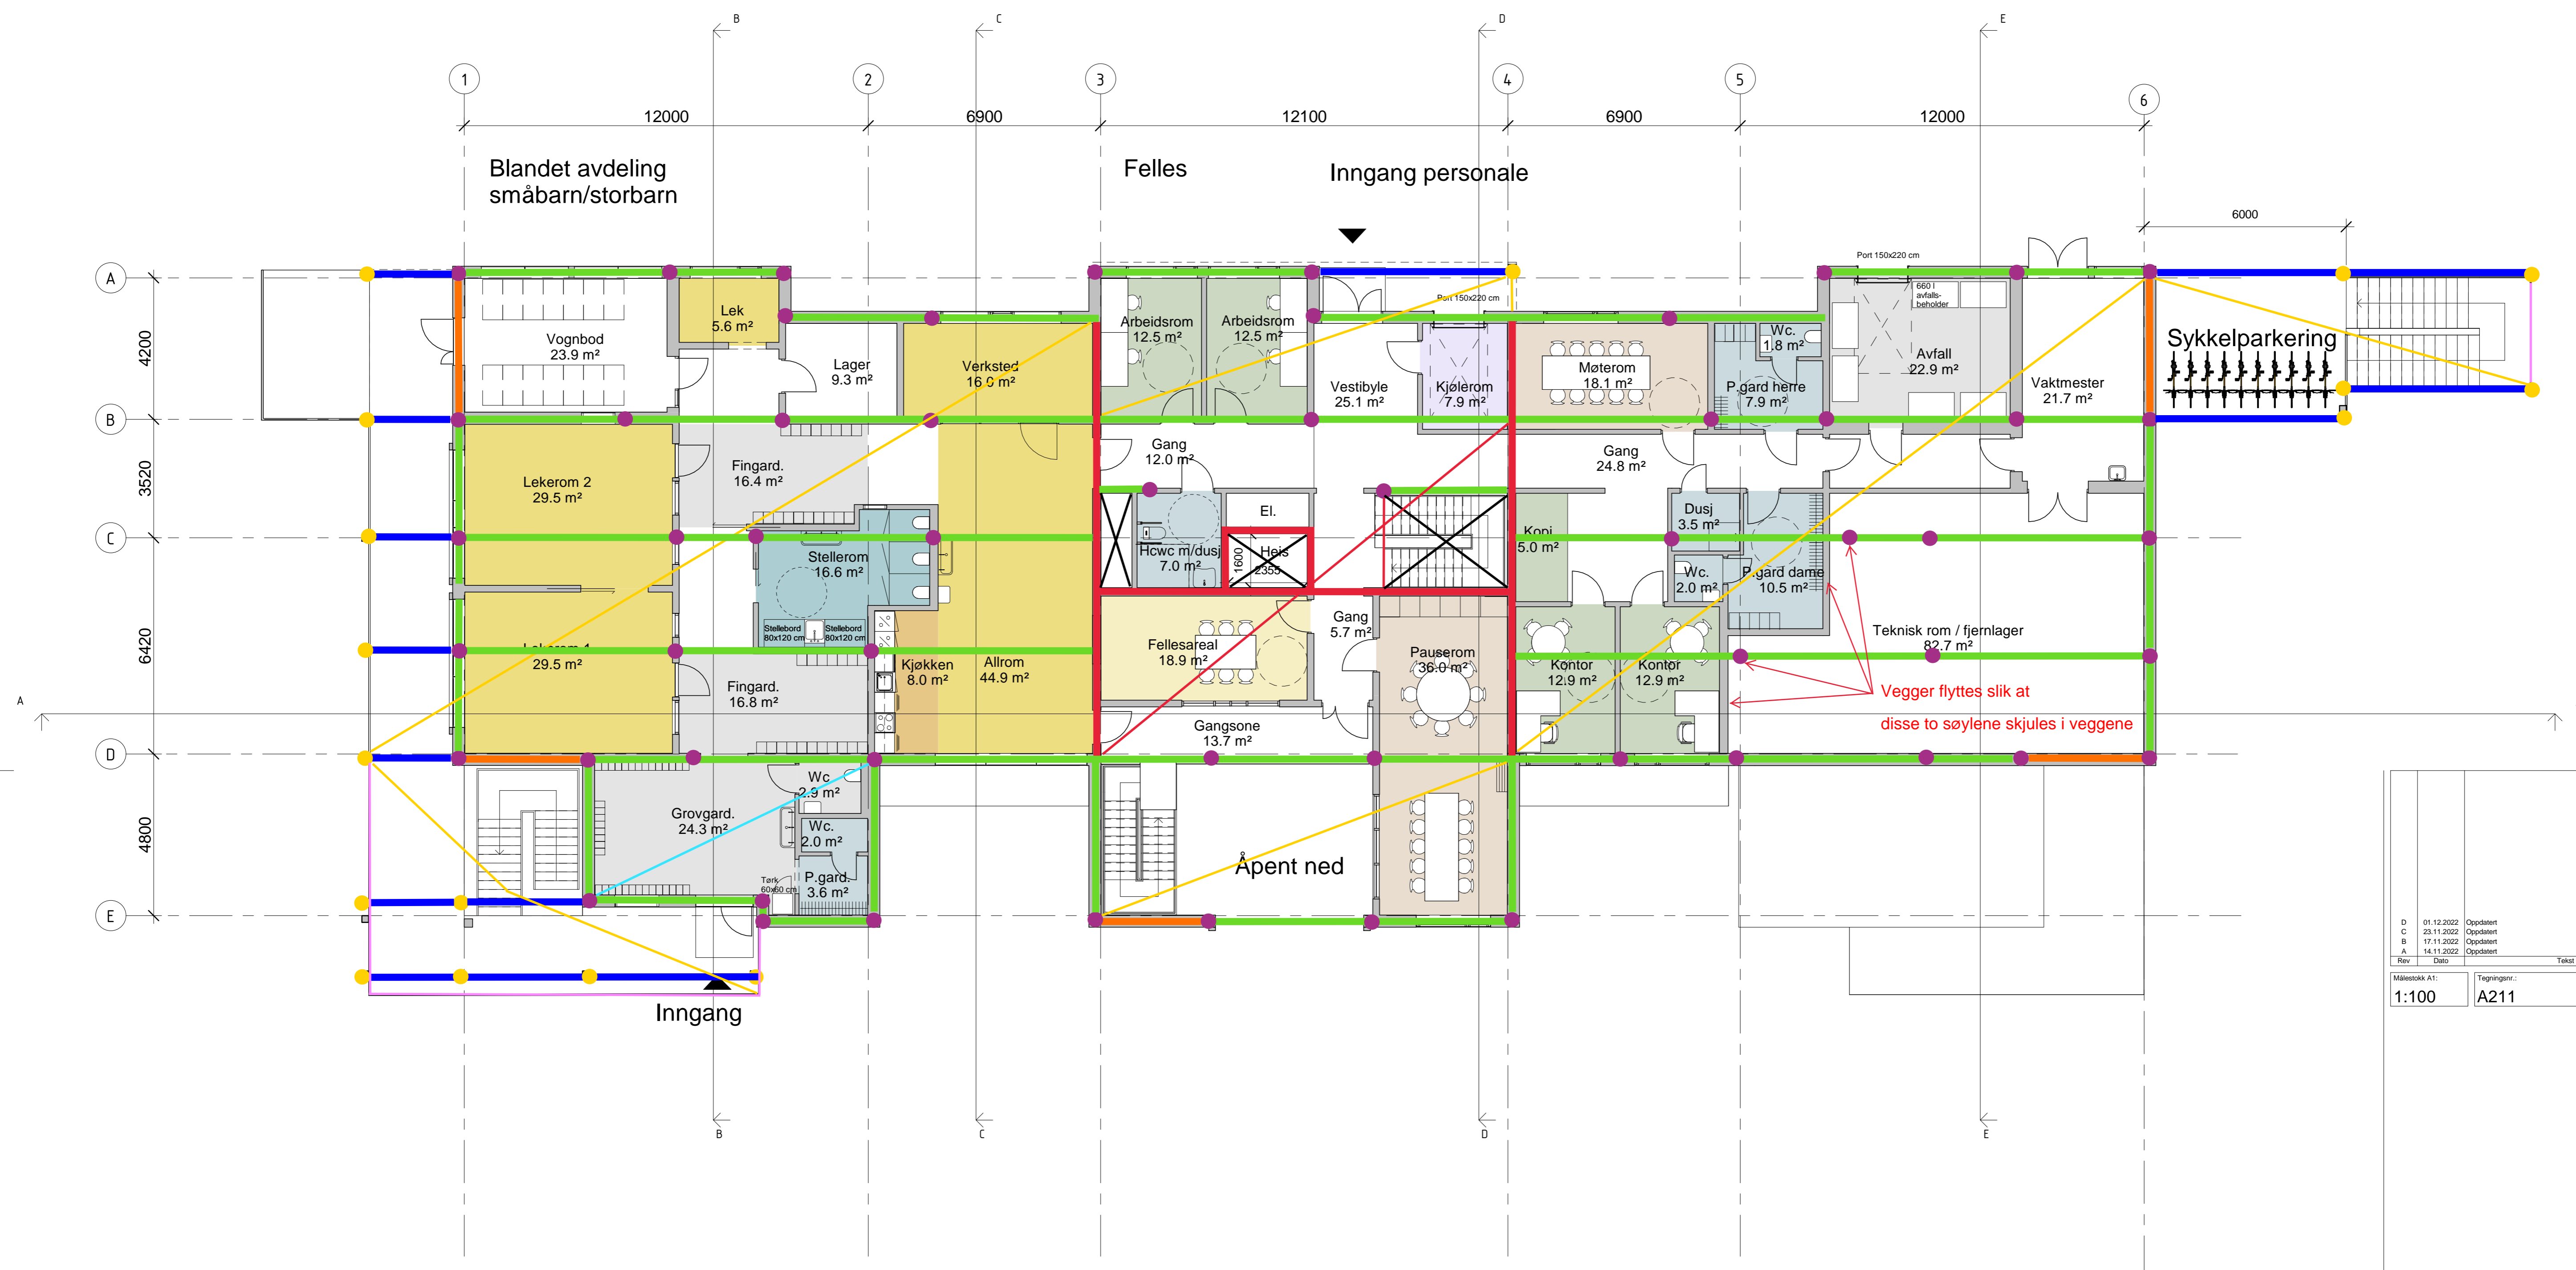

- TEGNFORKLARING**
- Stålsøyle HUP skjult i vegg
 - Utvendig stålsøyle HUP
 - Betongvegg
 - Ståldrager IPE i yttervegg og HSQ innvendig
 - Skråstag/kryss stål HUP
 - Utvendig ståldrager IPE/HEA
 - Etasjeskiller hulldekke
 - Sperretak med stiv skive i undertak
 - Kompakttak TRP

PRINSIPPSKISSE BÆRESYSTEM D.O. PLAN 2
01.03.2023

Fargekoder på plantegning viser til ulike romtyper.

D	01.12.2022	Oppdatert		
C	25.11.2022	Oppdatert		
B	17.11.2022	Oppdatert		
A	14.11.2022	Oppdatert		
Rev	Dato	Tekst	Tegn	Kont
Målestokk A1:	Tegning:			
1:100	A211			D

Oppdragsnr: Røros kommune

Prosjekt: Hengfonna Gæbleie barnehage

Tegningsstatus: Skisseprosjekt

Tegningsnavn: Plan 2.etasje

Dato: 02.11.2022 Tegner: kmr Kontrollert av: Prosjekt: 22018

Målestokk A1: 1:100 Tegning: A211 Rev: D

SELBERG
ARKITEKTER



TEGNFORKLARING

- Stålsøyle HUP skjult i vegg
- Heislukk kompaktdekke betong
- Ståldrager IPE i yttervegg og HSQ innvendig
- Etasjeskiller hulldekke
- Sperretak med stiv skive i undertak

PRINSIPPSKISSE BÆRESYSTEM D.O. MESANIN
01.03.2023

Rev.	Dato	Tekst	Tegn.	Kontroll.
1				

Målestokk A1: 1:100	Tegningsnr.: A212	Rev.:
------------------------	----------------------	-------

Oppdragsgiver: Røros kommune		 SELBERG ARKITEKTER	
Prosjekt: Hengfonna Gæbleie barnehage			
Tegningsstatus: Forprosjekt			
Tegningsnavn: Plan loft			
Dato: 17.01.2023	Tegnet av: kmr	Kontrollert av:	Prosjekt nr.: 22018
Målestokk A1: 1:100	Tegningsnr.: A212	Rev.:	