



## Vannkum V4 - Ny råvannsledning

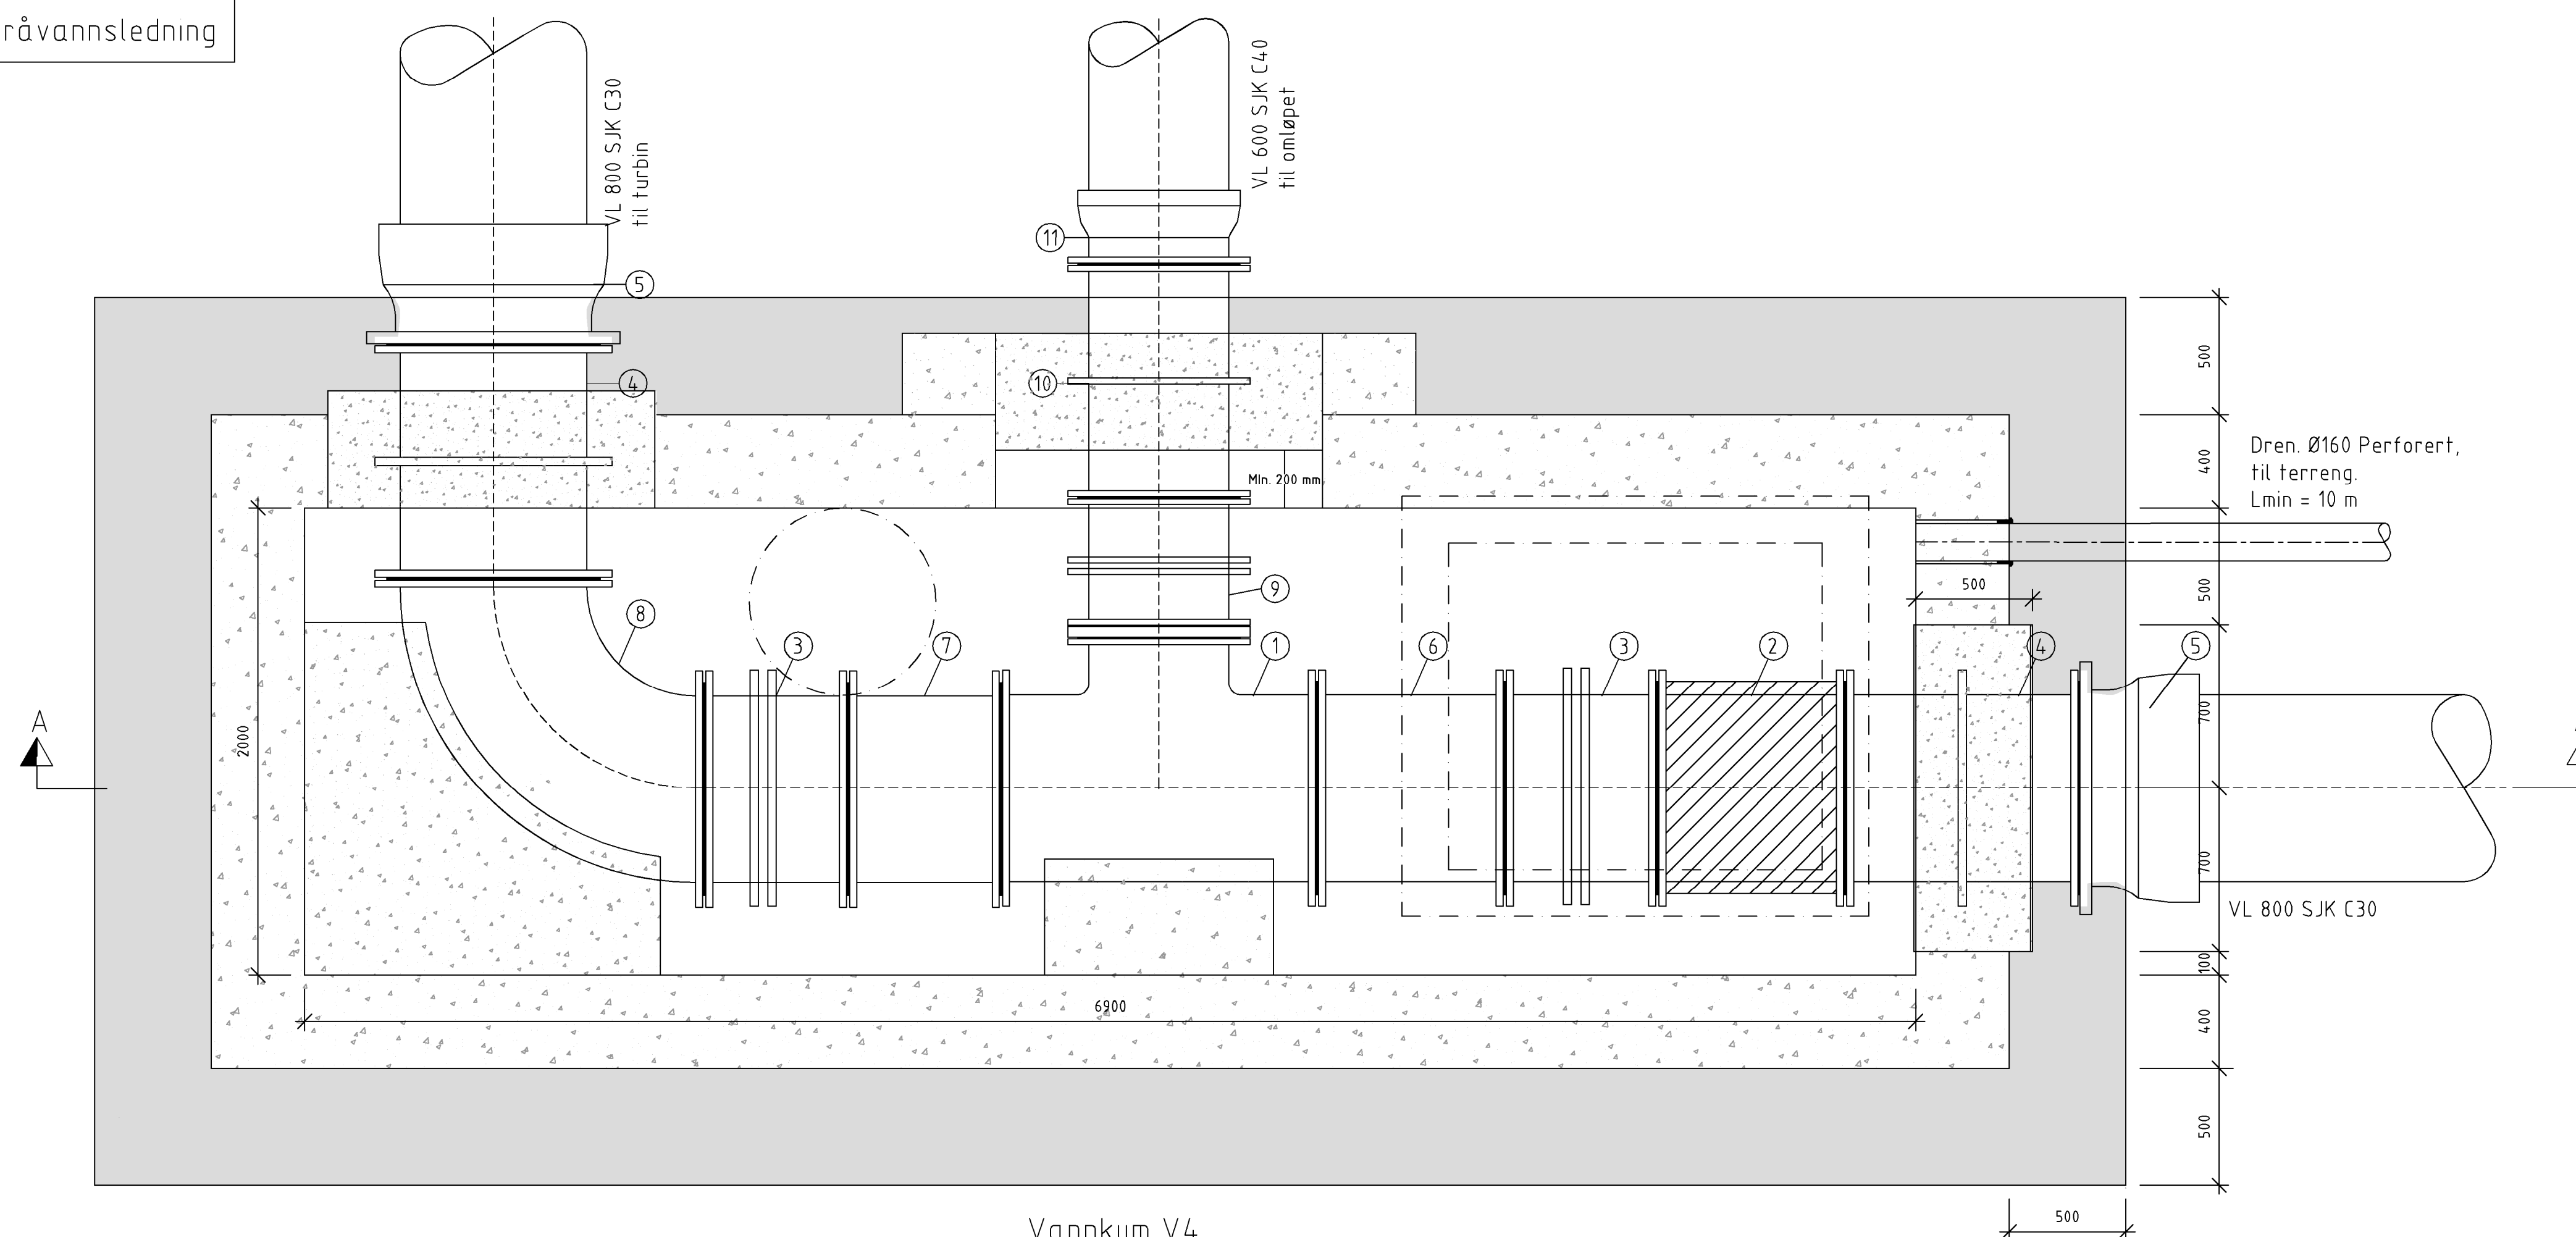

Vannkum V4  
PLAN

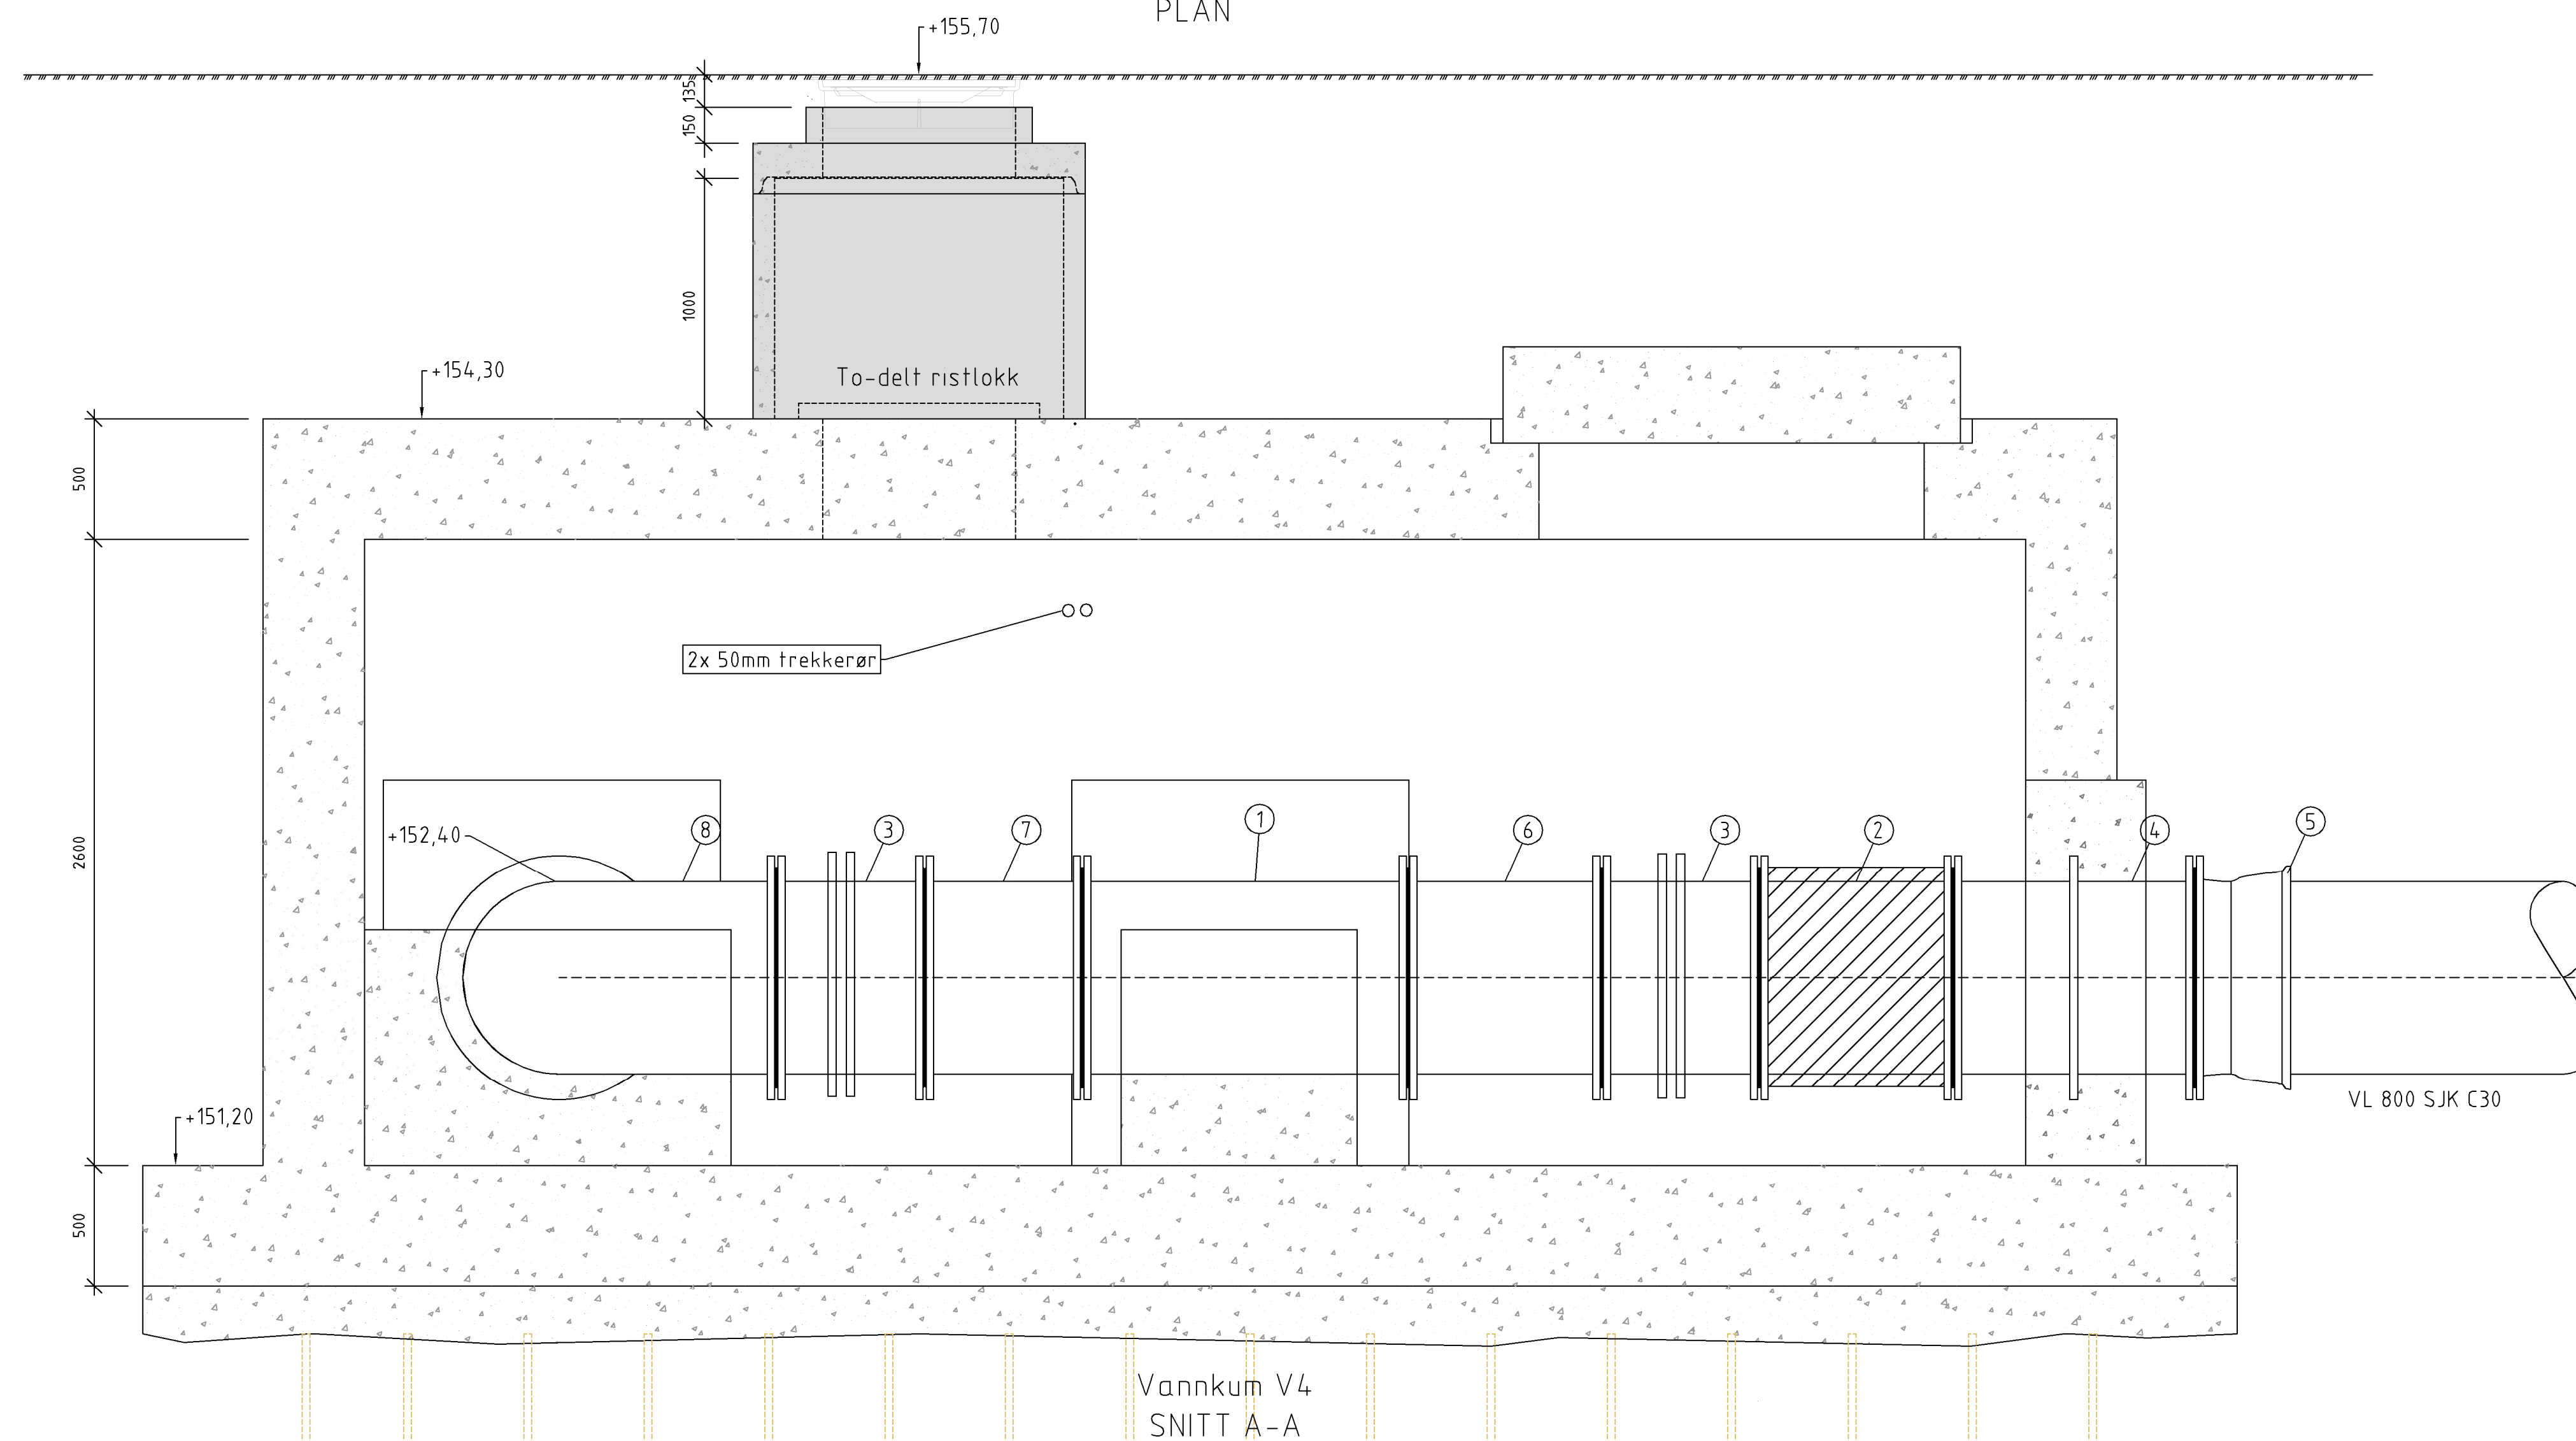

Vannkum V4  
SNITT A-A

| POS-LISTE: V4 |                         |           |                            |        |                              |
|---------------|-------------------------|-----------|----------------------------|--------|------------------------------|
| Pos           | Beskrivelse             | Dimensjon | Bygglengde                 | Antall | Anmerking                    |
| 1             | Flensse-T               | 800/600   | L = 1350 mm                | 1      |                              |
| 2             | Vannmåler               | 800       |                            | 1      | Leveres i en annen entrepris |
| 3             | Imbyggsigstykke         | 800       | L = 625 mm +/- 25 mm       | 2      | Type PF eller tilsvarende    |
| 4             | Flenserser med murkrage | 800       | L = 1000 mm                | 2      | Sentrisk murkrage            |
| 5             | Flenssemlufte           | 800       | L = 200 mm                 | 2      |                              |
| 6             | Flensers                | 800       | L = 800 mm                 | 1      |                              |
| 7             | Flensers                | 800       | L = 650 mm                 | 1      |                              |
| 8             | Flenseløp 90 grader     | 800       | L = 1212,8 mm, Lu = 900 mm | 1      |                              |
| 9             | Imbyggsigstykke         | 600       | L = 550                    | 1      | Type PF eller tilsvarende    |
| 10            | Flenserser med murkrage | 600       | L = 1000 mm                | 1      | Eksentrisk murkrage          |
| 11            | Flenssemlufte           | 600       | L = 180 mm                 | 1      |                              |

- Alle rørdeler av SJK skal være av trykklasse PN25

## MERKNAD

Alle rørdeler skal være i duktilt støbejern iht. NS-EN 545.

Alle flensedeler skal utvendig varmpåføres epoxy, beleggtykkelse skal være 250 - 350  $\mu\text{m}$ , min 150  $\mu\text{m}$

Ventiler skal ha inn- og utvendig beskyttes av varmpåført pulvereпоxy, (gjennomsnittlig beleggtykkelse 250 ym, min 150 ym), eller "emalje feroblå 2509 eller tilsvarende (beleggtykkelse 200 - 600 ym, minimum 150 ym)

For forskaling og armering av betongkummen, se modell og beskrivelse

## ANMERKUNG

Drensrør fra vannkummer tilkobles overvannsledning. Dersom drensrør føres til grøft skal det avtales med ledningseier.

Alle flenseskjøter utenfor kum skal beskyttes med krympetape.

Alle kumgjennomføringer skal være vanntette

|      |                     |  |          |         |
|------|---------------------|--|----------|---------|
|      |                     |  |          |         |
|      |                     |  |          |         |
| A-01 | Konkurrensegrundlag |  | 01.09.22 | AA      |
| Rev. | Revisjon gjelder    |  | Rev.dato | Utarb./ |

Prosjekt  
**Espeland VBA**



Oppdragsgiver  
**Bergen Vann**

Oppdragstaker:

## KONKURRANSEGRUNNLAG

|            |                |             |                 |                |
|------------|----------------|-------------|-----------------|----------------|
| Dato       | Oppdragsnr. AV |             | Koordinatsystem | Høydereferanse |
| 01.09.2022 | 613898-02      |             | UTM32           | NN200          |
| Utlært av  | Kontrollert av | Godkjent av | Målestokk       | Format         |
| AA         | TM             | TM          | 1:20            | A1             |

Armaturtegning

Vannkum V4

Råvannsledning

Tegningsnummer **X-H-K-0-00-780-006** Revisjon **A-01**