


PROFIL NR.	0 25 50 75 100 125 150																														
Grunneier																															
Markslag																															
Grunnforhold																															
TERRENG H./TOPP VEGDEKKE	78.50	77.67	77.25	76.91	76.58	76.21	75.74	75.21	74.58	74.01	73.25	72.85	72.26	71.66	70.99	69.89	68.93	68.42	68.02	67.28	66.81	66.49	66.41	66.37	66.34	66.08	65.53	64.40	61.87	58.97	58.48
	Type og dim	315 overvannsrør SN8																													

PROFIL NR.	0 25 50		
Grunneier			
Markslag			
Grunnforhold			
TERRENG H./TOPP VEGDEKKE	78.50	77.67	76.89
Hor.vinkelpunktavstand i m	23,1	22,5	22,5
Overvannsledning	Kumavstand i m	23,1	22,5
	Fall i ‰	-192,0	-192,0
	Kote innv. bunn	76.77	72.44
	Type og dim	200 overvannsrør SN8	

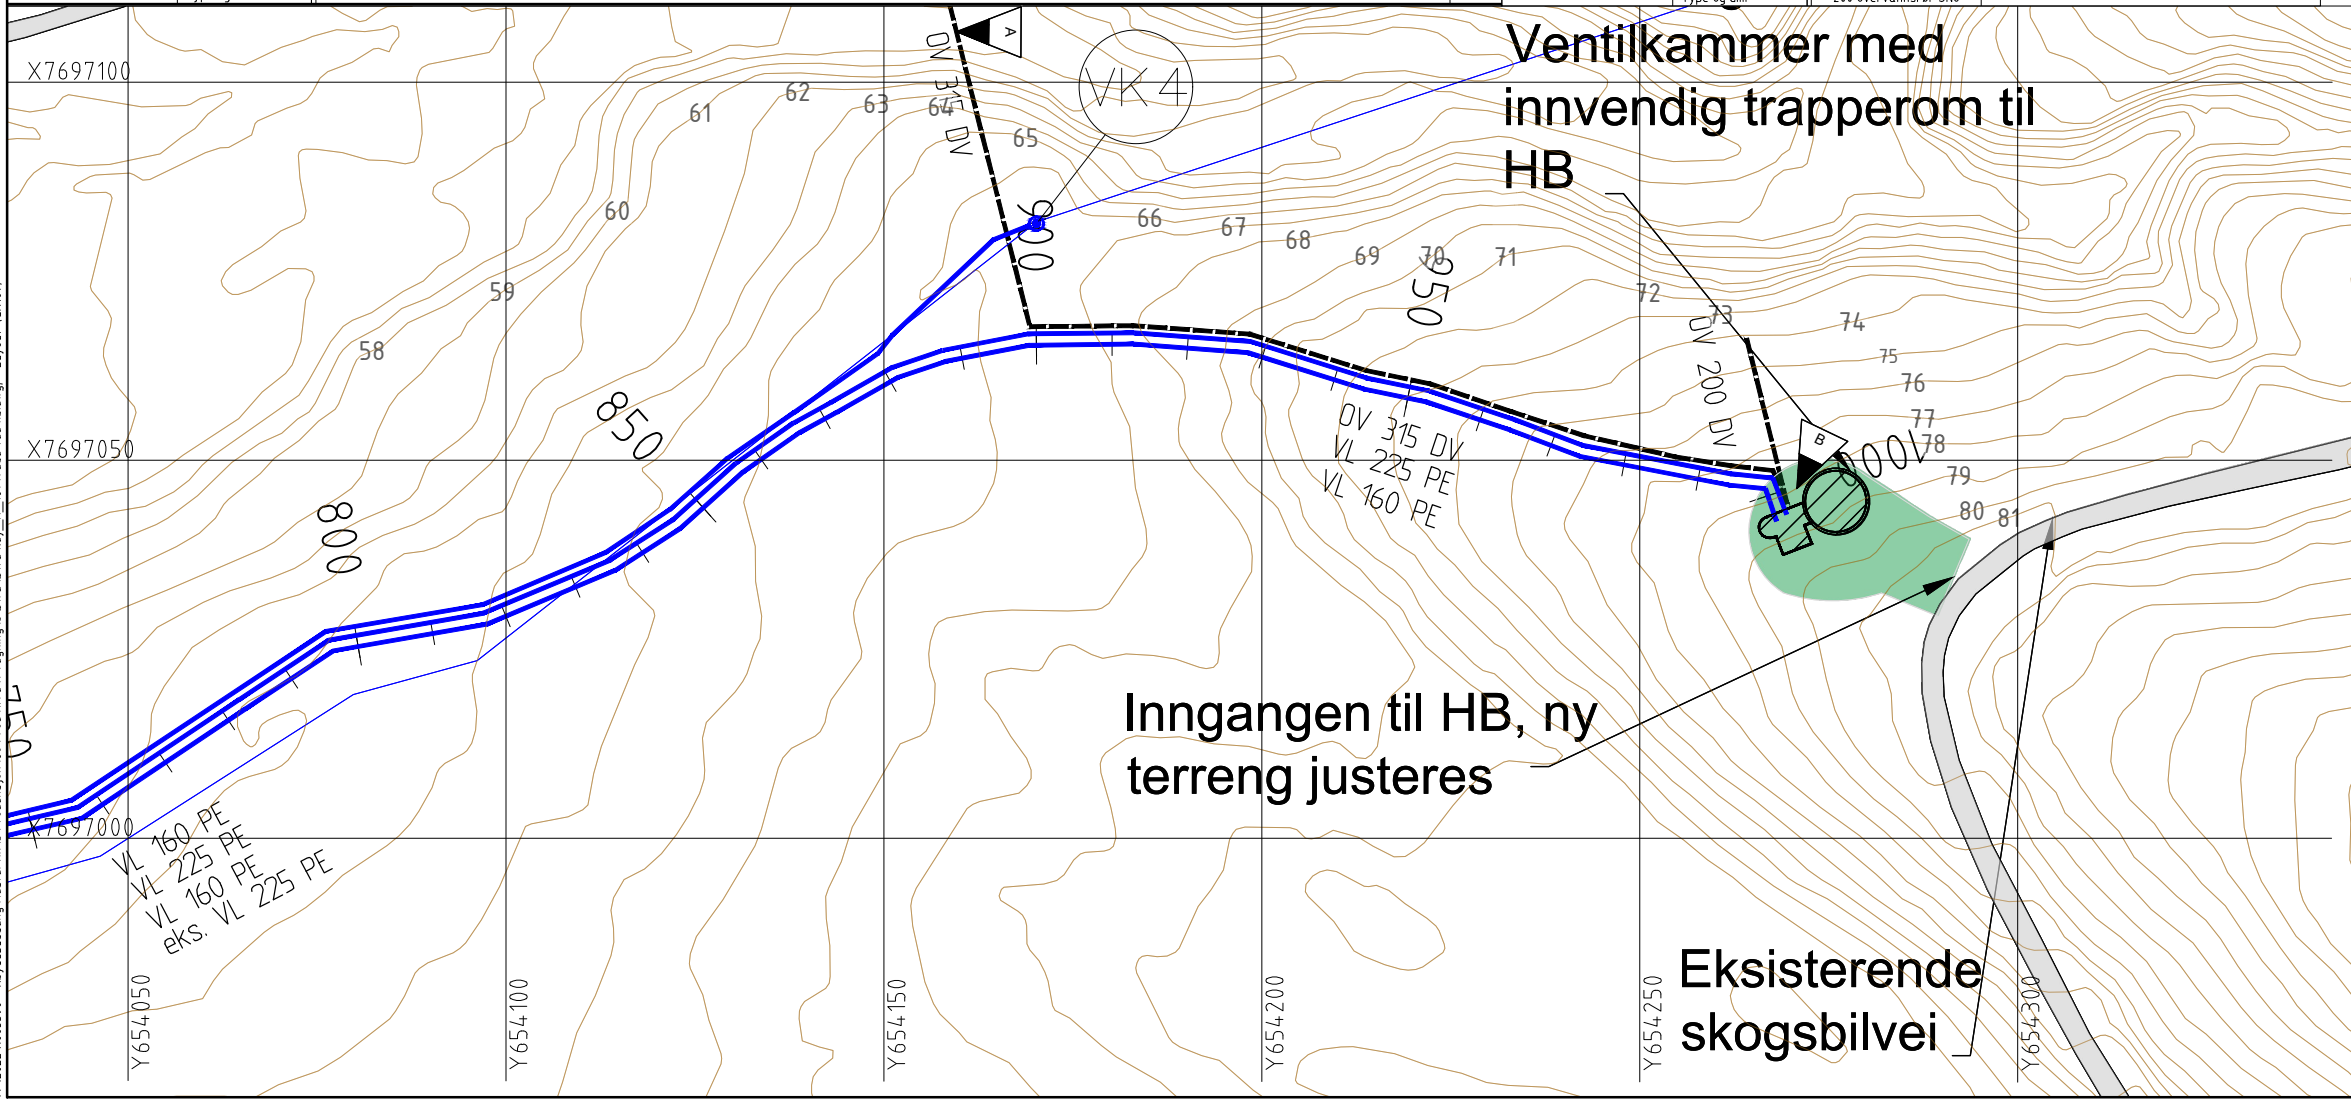

**Tegnforklaring**

Terrengoverflate		Eksisterende		Prosjektert	
Bergoverflate, antatt					
Vannledning					
Drenslledning					
Overvannsledning					
Entreprisegrense					

Balsfjord kommune		Fag	RIVA	Format	A1
Høydebasseng Mestervik		Date	09.03.2023		
Plan- og profiltegning		Målestokk	1:500		
For høydebasseng		Koordinatsystem	UTM32		
Overvann og drenslledning		Prosjekttype	NN2000		
Status	Tilbuds-tegning	Konstr./Tegnet	ASIA	Kontrollert	STN
Oppdragsgiver	105590	Tegningsnr.	H107		
wsp		Godkjent	PETO		
https://www.wsp.com/nb-no/					

M:\2022\105590 - Høydebasseng Mestervik\5 Produsjon\08 Prod RIVA\1 Tegning\3 DWG\DWG\lay\_H\_01\trase ved hb.dwg - Layout (GH07)