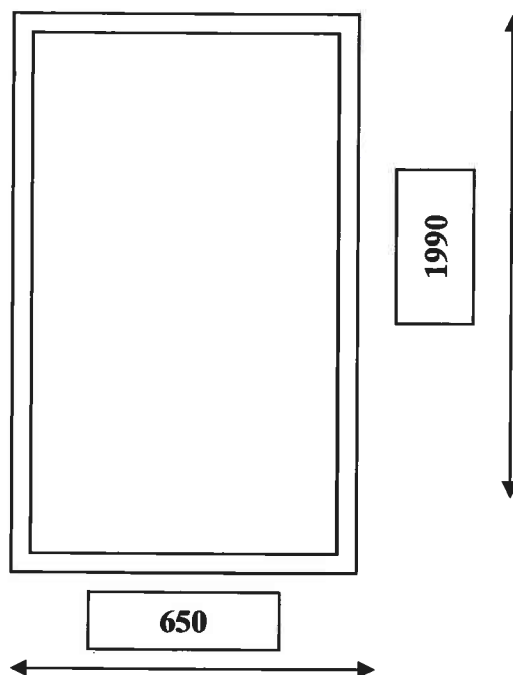

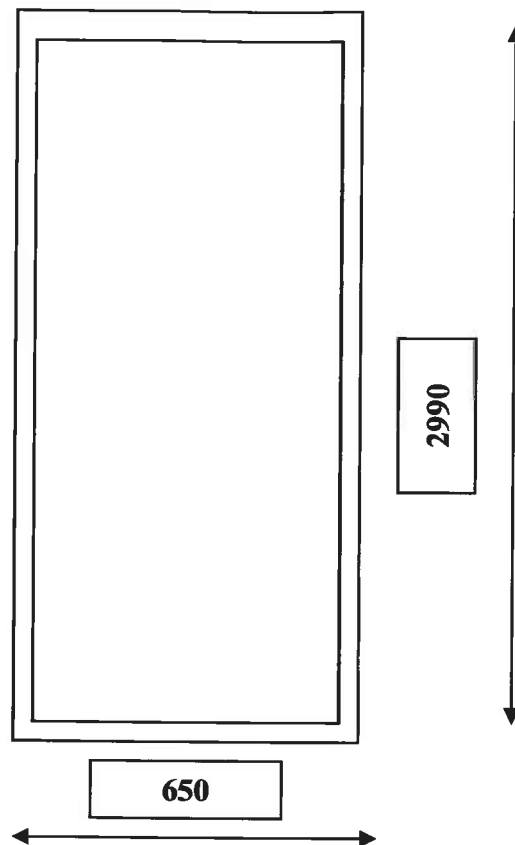



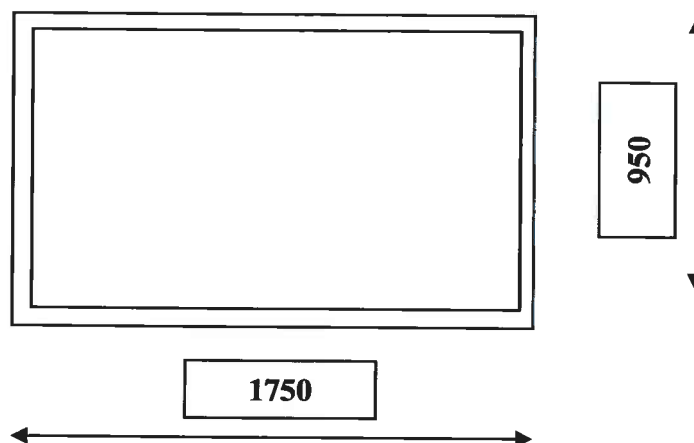
**V 01**

ANTALL	20	<b>Solvang og Fredheim AS</b> Rådgivende Ingeniører i byggeteknikk	
TYPE	V01.		
KARM	Tre, malt	Tel. 62 49 76 01	Fax.: 62 49 76 32
RAMME		P.b. 89, 2550 Os i Østerdalen	
GLASSLIST	Tre		
GLASS	U-verdi 1,4		
UTVENDIG	Glasslist av aluminium	Oppdrag nr	
	Kfr. I tillegg generell beskrivelse. !	Dato: 27.04.09	
		<b>VINDUS- SKJEMA</b>	<b>V 01</b>

**V 02**


<b>ANTALL</b>	<b>20</b>	<b>Solvang og Fredheim AS</b> Rådgivende Ingeniører i byggeteknikk 	
<b>TYPE</b>	V02		
<b>KARM</b>	Tre, malt	<b>Tel. 62 49 76 01</b>	<b>Fax.: 62 49 76 32</b>
<b>RAMME</b>		<b>P.b. 89, 2550 Os i Østerdalen</b>	
<b>GLASSLIST</b>	Tre		
<b>GLASS</b>	U-verdi 1,4		
<b>UTVENDIG</b>	Aluminium glasslist	<b>Oppdrag nr</b>	
	Kfr. I tillegg generell beskrivelse. !	<b>Dato: 27.04.09</b>	
		<b>VINDUS- SKJEMA</b>	<b>V 02</b>

**V 03**



ANTALL	10	<b>Solvang og Fredheim AS</b>	
TYPE	V03	Rådgivende Ingeniører i byggeteknikk	
KARM	Tre, malt	Tel. 62 49 76 01	Fax.: 62 49 76 32
RAMME		P.b. 89, 2550 Os i Østerdalen	
GLASSLIST	Tre		
GLASS	U-verdi 1,4		
UTVENDIG	Aluminium glasslist	Oppdrag nr	
	Kfr. I tillegg generell beskrivelse. !	Dato: 27.04.09	
		<b>VINDUS- SKJEMA</b>	<b>V 03</b>

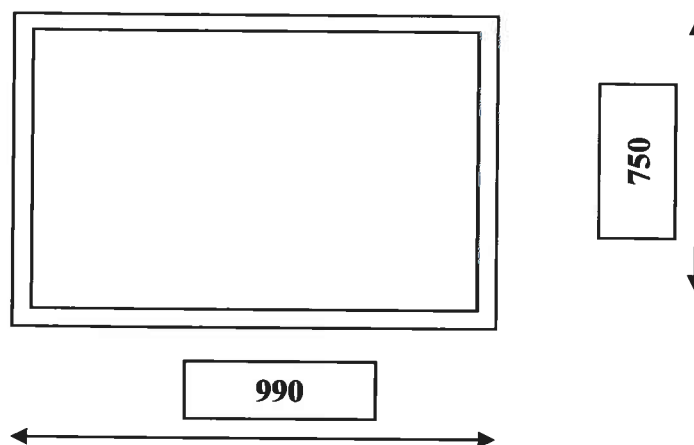



**V 04**


<b>ANTALL</b>	<b>20</b>	<b>Solvang og Fredheim AS</b>	
<b>TYPE</b>	<b>V04</b>	Rådgivende Ingeniører i byggeteknikk	
<b>KARM</b>	Tre, malt	Tel. 62 49 76 01	Fax.: 62 49 76 32
<b>RAMME</b>		P.b. 89, 2550 Os i Østerdalen	
<b>GLASSLIST</b>	Tre		
<b>GLASS</b>	U-verdi 1,4. "Frosta glass som hindrer innsyn"		
<b>UTVENDIG</b>	Aluminium glasslist	<b>Oppdrag nr</b>	
	Kfr. I tillegg generell beskrivelse. !	<b>Dato: 27.04.09</b>	
		<b>VINDUS-SKJEMA</b>	<b>V 04</b>



**V 04B**

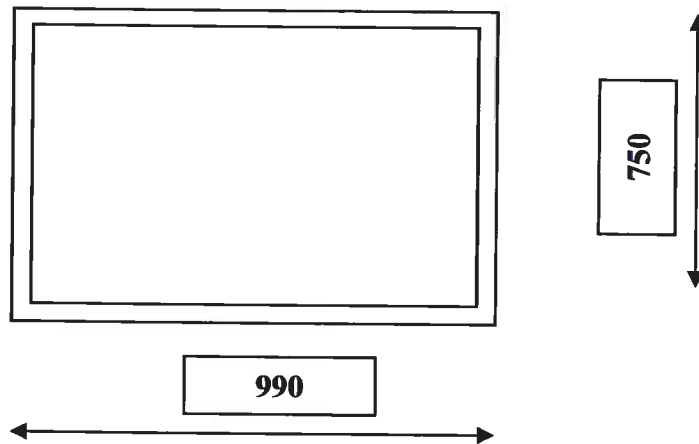


ANTALL	9	<b>Solvang og Fredheim AS</b> Rådgivende Ingeniører i byggeteknikk		
TYPE	V04B			
KARM	Tre, malt	Tel. 62 49 76 01	Fax.: 62 49 76 32	
RAMME		P.b. 89, 2550 Os i Østerdalen		
GLASSLIST	Tre			
GLASS	U-verdi 1,4. "Frosta glass som hindrer innsyn" <b>Sikkerhetsglass klasse 2</b>			
UTVENDIG	Aluminium glasslist	Oppdrag nr		
	Kfr. I tillegg generell beskrivelse. !	Dato: 27.04.09		
		<b>VINDUS-SKJEMA</b>	<b>V 04B</b>	

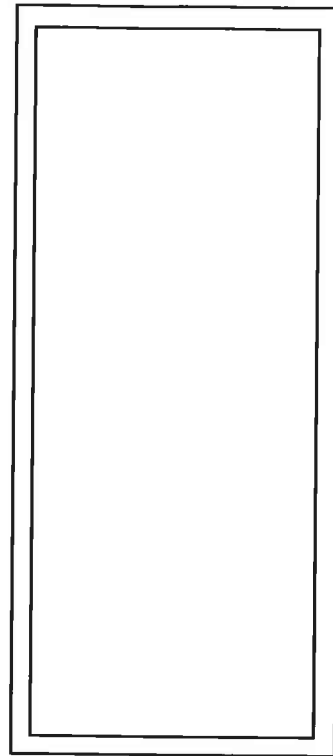
**V 05**


1990

490

ANTALL	2	<b>Solvang og Fredheim AS</b> Rådgivende Ingeniører i byggeteknikk 	
TYPE	V05		
KARM	Tre, malt	Tel. 62 49 76 01	Fax.: 62 49 76 32
RAMME		P.b. 89, 2550 Os i Østerdalen	
GLASSLIST	Tre		
GLASS	U-verdi 1,4. Sikkerhetsglass klasse 2		
UTVENDIG	Aluminium glasslist	Oppdrag nr	
	Kfr. I tillegg generell beskrivelse. !	Dato: 27.04.09	
		<b>VINDUS- SKJEMA</b>	<b>V 05</b>

**V 06**

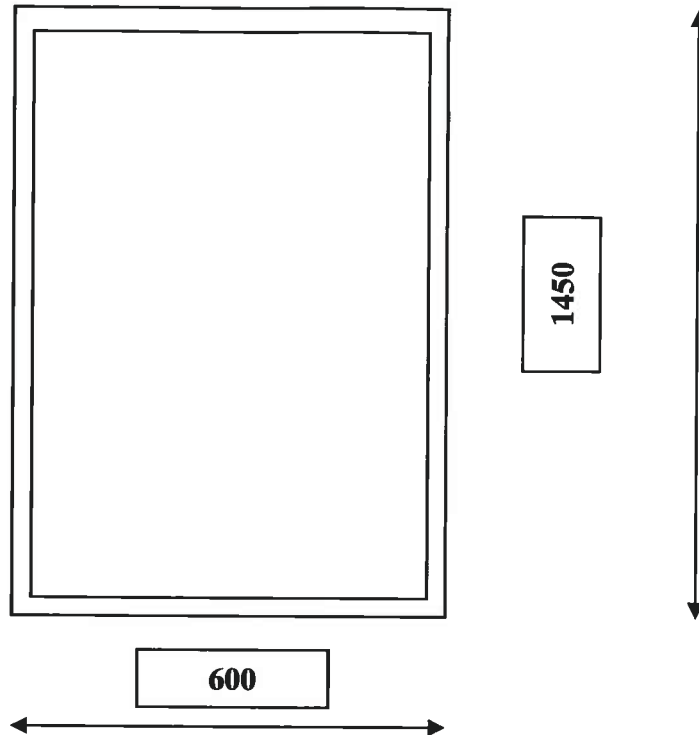

ANTALL	2	<b>Solvang og Fredheim AS</b> Rådgivende Ingeniører i byggeteknikk	
TYPE	V06		
KARM	PVC	Tel. 62 49 76 01	Fax.: 62 49 76 32
RAMME		P.b. 89, 2550 Os i Østerdalen	
GLASSLIST	PVC		
GLASS	U-verdi 1,4.		
UTVENDIG	PVC	Oppdrag nr	
	Kfr. I tillegg generell beskrivelse. !	Dato: 27.04.09	
		<b>VINDUS- SKJEMA</b>	<b>V 06</b>