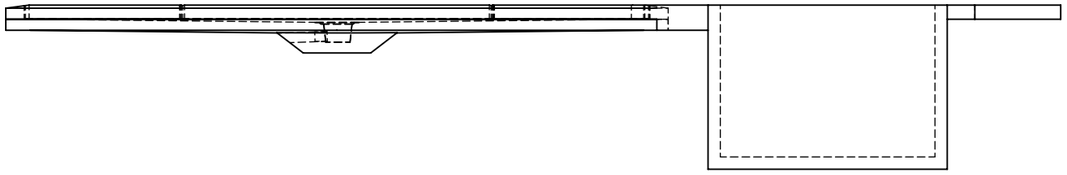

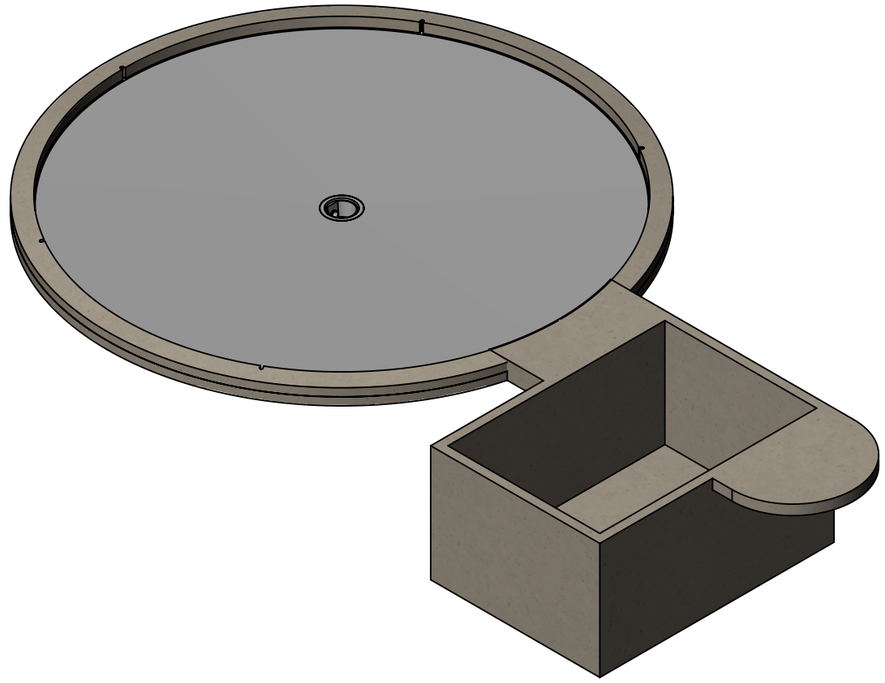

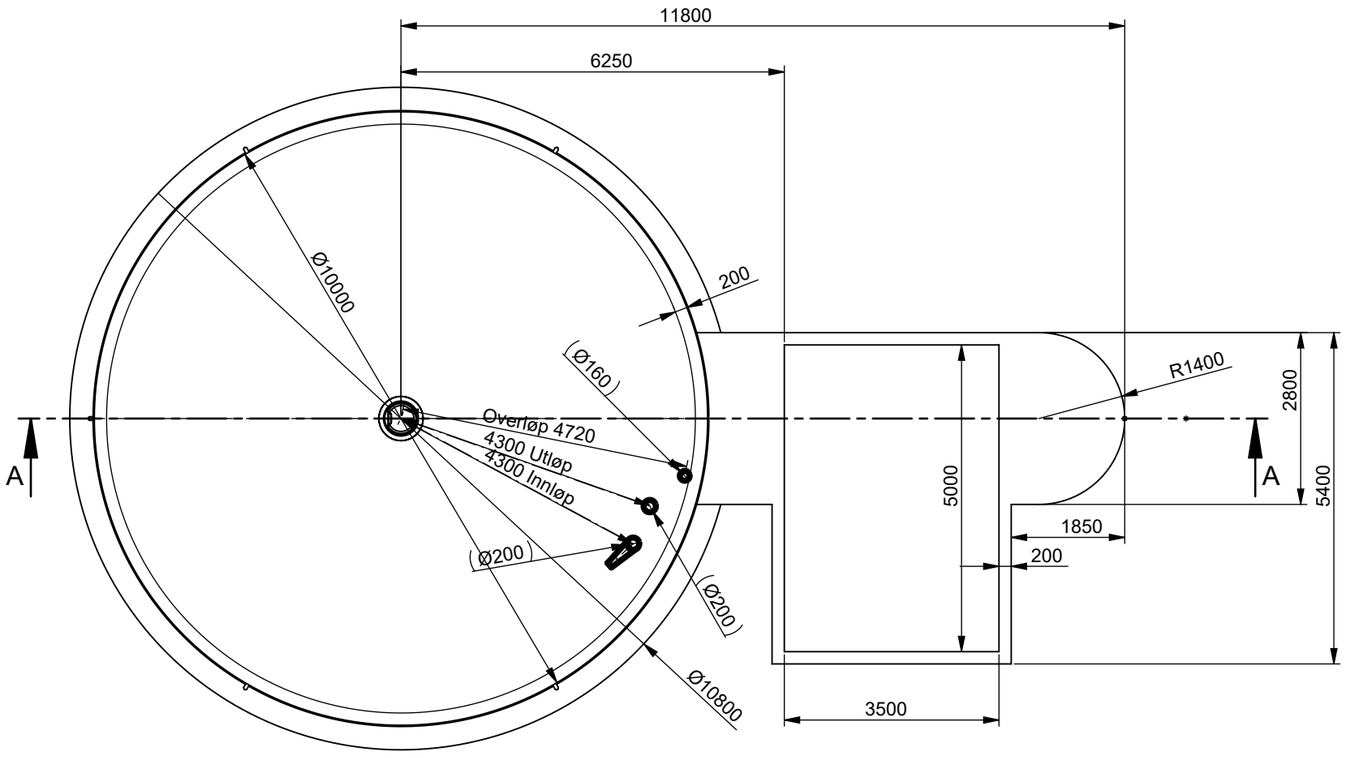

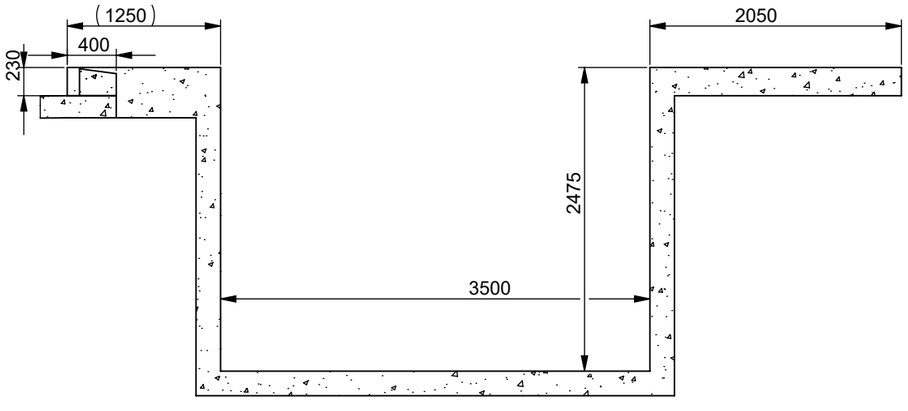

SECTION A-A
SCALE 1 : 50

Revisjon:	Dato:	Beskrivelse:	Sign.:

Denne tegningen er Brimer AS sin eiendom. Den kan ikke benyttes anerledes, eller i annen sammenheng enn forutsatt, uten Brimer AS sitt skriftlige samtykke

BRIMER

BRIMER AS 6087 KVAMSØY
www.entec.no tlf 70015500 firmapost@brimer.no

BRIMER TANKSYSTEM

HB Ø10 med trappehus/Ventilhus

Betongtegning

Kunde: -			
Prosjekt: -			
Målestokk: 1:100 1:50	Dato: 27.04.2021	Kontrollert av:	
	Tegnet av: TK	Prosjektansv.: EK	
Tegn. nr.: Ø10_PRINSIPP_VENT-TRAPPEHUS			Rev.: P0
Format: A3	Art.nr.:		