MEZZANIN ET.

TEGNINGSTATUS	FAG	TEGN. NR.	REV.
ARBEIDSTEGNING	ARK	**A5.013**	**F**

INDEKS / VEGGTYPER OG OVERFLATEBEHANDLING

		Rw=
1	GIPSPLATEVEGG I MØTEROM,DIREKTØRKONTOR,TRIMROM 114mm (13+75+2X13) m/75mm min.ull	44db
2	GIPSPLATEVEGG I TOALETTER M/FLIS 114mm (13+75+2X13) m/75mm min.ull	44db
3	GIPSPLATEVEGG I KONTORER 101mm (13+75+13) m/50mm min.ull	37db
4	GIPSPLATEVEGG 101mm (13+75+13)	
5	SYSTEMSKILLEVEGG TYPE NORDIA /m V FUGE 100mm I CELLEKONTORER OG STILLEROM.	37db
6	GLASSVEGGER I CELLEKONTORER OG STILLEROM. 100mm m/dørforbindelse	24db
7	GLASSVEGGER I MØTEROM,DIREKTØRKONTOR,FORTROLIGHETSSONE 100mm m/dørforbindelse	34db
8	GIPSPLATEVEGG I TOALETTER M/FLIS 127mm (2X13+75+2X13)	37db
9	GLASSVEGGER M/ TETTE FELTER I 1200 mm HØYDE m/dørforbindelse	24db
10	GLASSVEGGER M/ TETTE FELTER I 1200 mm HØYDE m/dørforbindelse	34db
11	GLASSVEGGER I MØTEROM,KOPIROM 100mm m/dørforbindelse	34db
12	UTFORINGSVEGG FOR INNEBYGD TOALETT	
13	GJENMURT OG PUSSET ÅPNING	
14	GJENTETTINGT AV DØRÅPNING I LETTVEGG	
15	FOLDEVEGG	
16	LECA VEGG 150mm	
17	PREFABRIKERTE VEGGER FOR STILLEROM	
18	EKSISTERENDE VEGG	
19	SKYVEDØR I GLASS	
20	SJAKTVEGG/NY UTFORINGSVEGG	
VS1	VEGGSKJØRT 101mm (13+75+13) m/50mm min.ull u.k. skjørt+2550	37db
VS2	VEGGSKJØRT 114mm (13+75+2X13) m/75mm min.ull u.k. skjørt+2550	44db

A	MALERBEHANDLING PÅ NYE GIPSPLATEVEGGER
B	MALERBEHANDLING PÅ NYE GIPSPLATESKJØRT
C	MALERBEHANDLING PÅ EKSIST.GIPSPLATER
D	MALERBEHANDLING PÅ EKSIST.MALT STRIE
E	VEGG FLISER
F	MALERBEHANDLING AV EKSIST.DØRER (KARMER,FORINGER OG GERIKTER)

INDEKS GULV

G1	TEPPEGULV
G2	PARKETT
G3	LINOLEUM
G4	VINYL
G5	SPORTSGULV I TRIMROM
G6	DATAGULV ANTISTATISK
G7	EKSISTERENDE TERRASSO
G8	EKSISTERENDE LINOLEUM
G10	FLISER I TØRRE ROM PÅ EKSIST.GULV
G11	FLISER I TØRRE ROM PÅ EKSIST.FLISER
G12	SKLISIKKER FLISER I VÅTROM (DUSJER)
G13	FLISER I KANTINE KJØKKEN OVER VINYLBANEBELEGG SKLISIKKERHET R12V4
G14	FLISER I KANTINE KJØKKEN OVER VINYLBANEBELEGG SKLISIKKERHET R11

ALLE MÅL PÅ VEGGER OG SKJØRT ER OPPGITT TIL STENDERVERK

REV.	ENDRING	DATO	TEGNET	KONTR.	GODKJ.
F	VEGGENE OMFATTET OG FARGE KODE KUN OMFATTET AREAL SE VEGGENE	16.02.09	OPD	MH	MH
E	ENDRET DØRNUMMER PÅ 01.025 TIL 01.027 OG 01.026 TIL 01.028, KJØKKEN, BANEDEKT.INNR.,ANDREGT.KONDENSERING 01.025TIL 01.027, FORTR.SONE,01.027,KONTOR,GLASSVEGG,BINDEGANG 01.025 MARKED OG INFO ,ASE 36,ER GLASSDØR I GLASSVEGG, BINDEGANG GLASSDØR OG I MØTEROM 01.003	15.01.09	OPD	MH	MH
D	REVIDERT ROMNUMMER OG PÅFØRT DØRNUMMER	16.12.08	OPD	MH	MH
C	REVIDERT OG PÅFØRT ROMS GULV, KORRIGERT VINDFANG IHH TIL EKSIST.VAL, KORRIGERT KANTINE I REVIDERT UTGAVE MERE	04.12.08	OPD	MH	MH
B	ENDRET DØRNUMMER 01.025 TIL 01.026 OG 01.026 TIL 01.025,GLASSDØR I 103 VF. 1NR.100 m/ DØRSET AKSES 01.025 OG 01.001 IHH TIL VRI ROMMENE OG VAKLART VEGGSKJØRT OG VEGGER ,SLETTET HC TOALETT 128 OG WC 127	26.11.08	OPD	MH	MH
A	PÅFØRT VEGGTYPER OG TYDKRAV PÅ NYE VEGGER	22.09.08	OPD	MH	MH

ILLUSTRASJONSFIGUR:

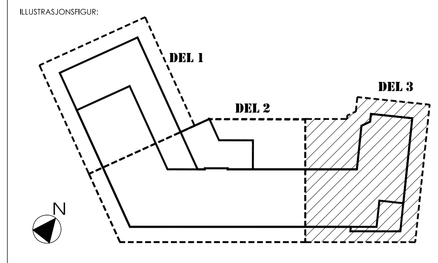

TILTAKSHAVER	BERTEL O. STEEN OSLOEIENDOMMER ANS
PROSJEKTLEDER	optimo Optimo Prosjekt AS
RÅDGIVER	SCALA ARKITEKTER AS

FILNAVN: L:\Prosjekter\Sandakerveien 64\Tegninger\Arbeidstegninger

PROSJEKT NR.	PROSJEKT		TEGNER
2008025	**SANDAKERVEIEN 64** OMBYGGING 2008	223/36	OPD
			KONTROLL MH
TEGNINGSNAVN:			ANSVARLIG MH
PLAN 1. ETASJE- DEL 3			DATO 09.09.08
			MÅLESTOKK 1:50

TEGNINGSTATUS	FAG	TEGN. NR.	REV.
ARBEIDSTEGNING	ARK	**A5.013**	**F**