



Plan
1:200

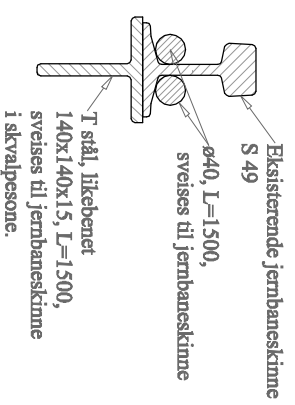

Forslag til forsterkning
av piler i skvalpesone

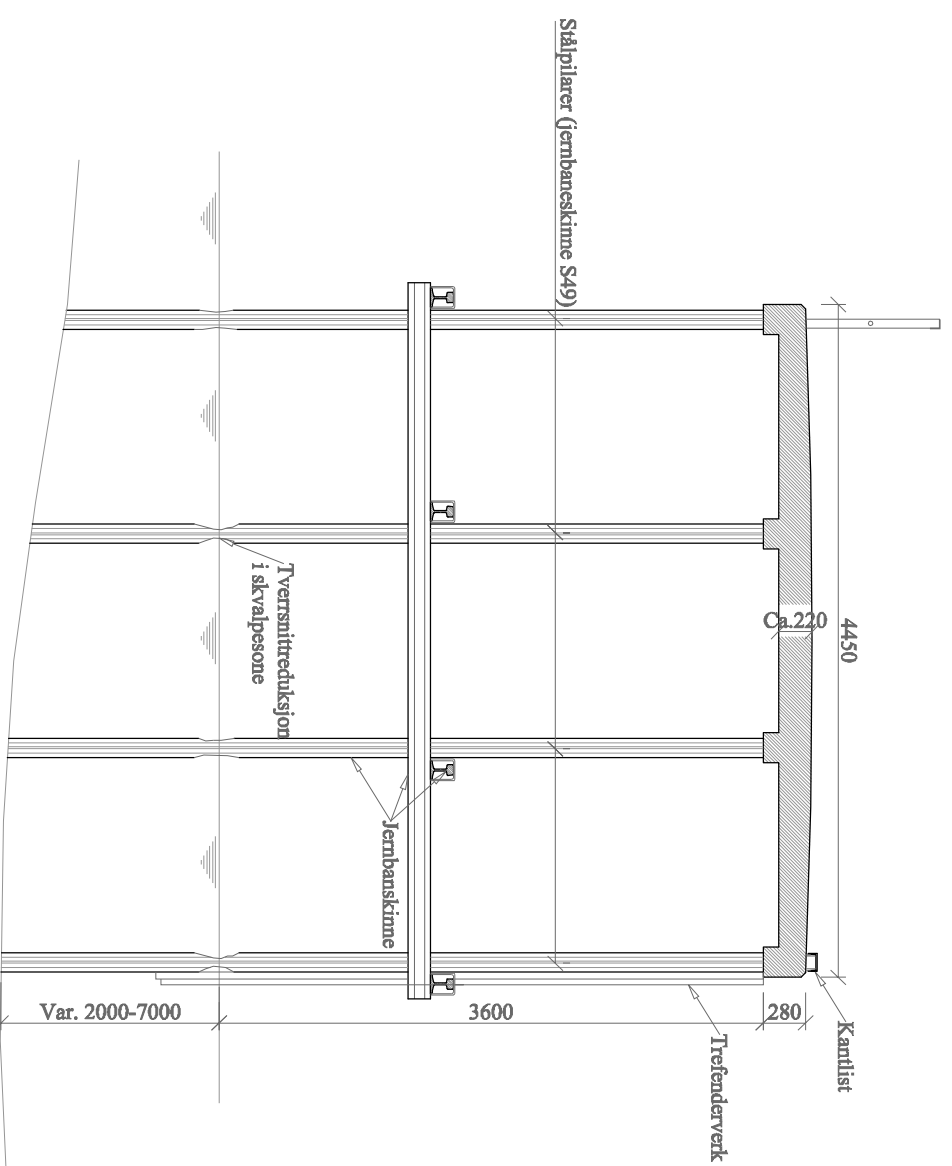

Rev	Revidering gjelder		Tegnet	Kont	Dato
SAFE CONTROL <small>ENGINEERING</small> 4900 Tvedestrand					
			Balsford kommune K 002 Tennes kai Plan, snitt, akseindeling		
Tegnet	DD	Oppdrag nr			
Kont	PBV	Tegning nr			
Mål	1:200; 1:50				
Dato	25.09.2014				