


### Tegnforklaring

- Ny lydventil
- Ny mekanisk lydventil
- Ny mekanisk avtrekksventil
- Skifte vindu/dør
- Tiltak på innvendig tak
- Utvendig fasadeisolasjon
- Innvendig fasadeisolasjon
- Retning til flyplass
- xx Angir dempeverdi [dB]
- X Tette eksisterende ventil

Rev.	Beskrivelse	Dato	Tegn.	Kontr.	Godkj.

Forsvarsbygg			Fag	Format	
Støytiltak utenfor basen			RIB	A3	
Nedre Boltåsen 114, 9440 Evenskjer			Date		
Plantegning 01. etasje			18.08.2022		
			Format/Målestokk:		
Multiconsult		Status	Konstr./Tegnet	Kontrollert	Godkjent
www.multiconsult.no		Anbud	STR	MA	SIT
		Oppdragsnr.	Tegningsnr.	Rev.	
		10218335-05	E02-23/14-B-0101-E	01	

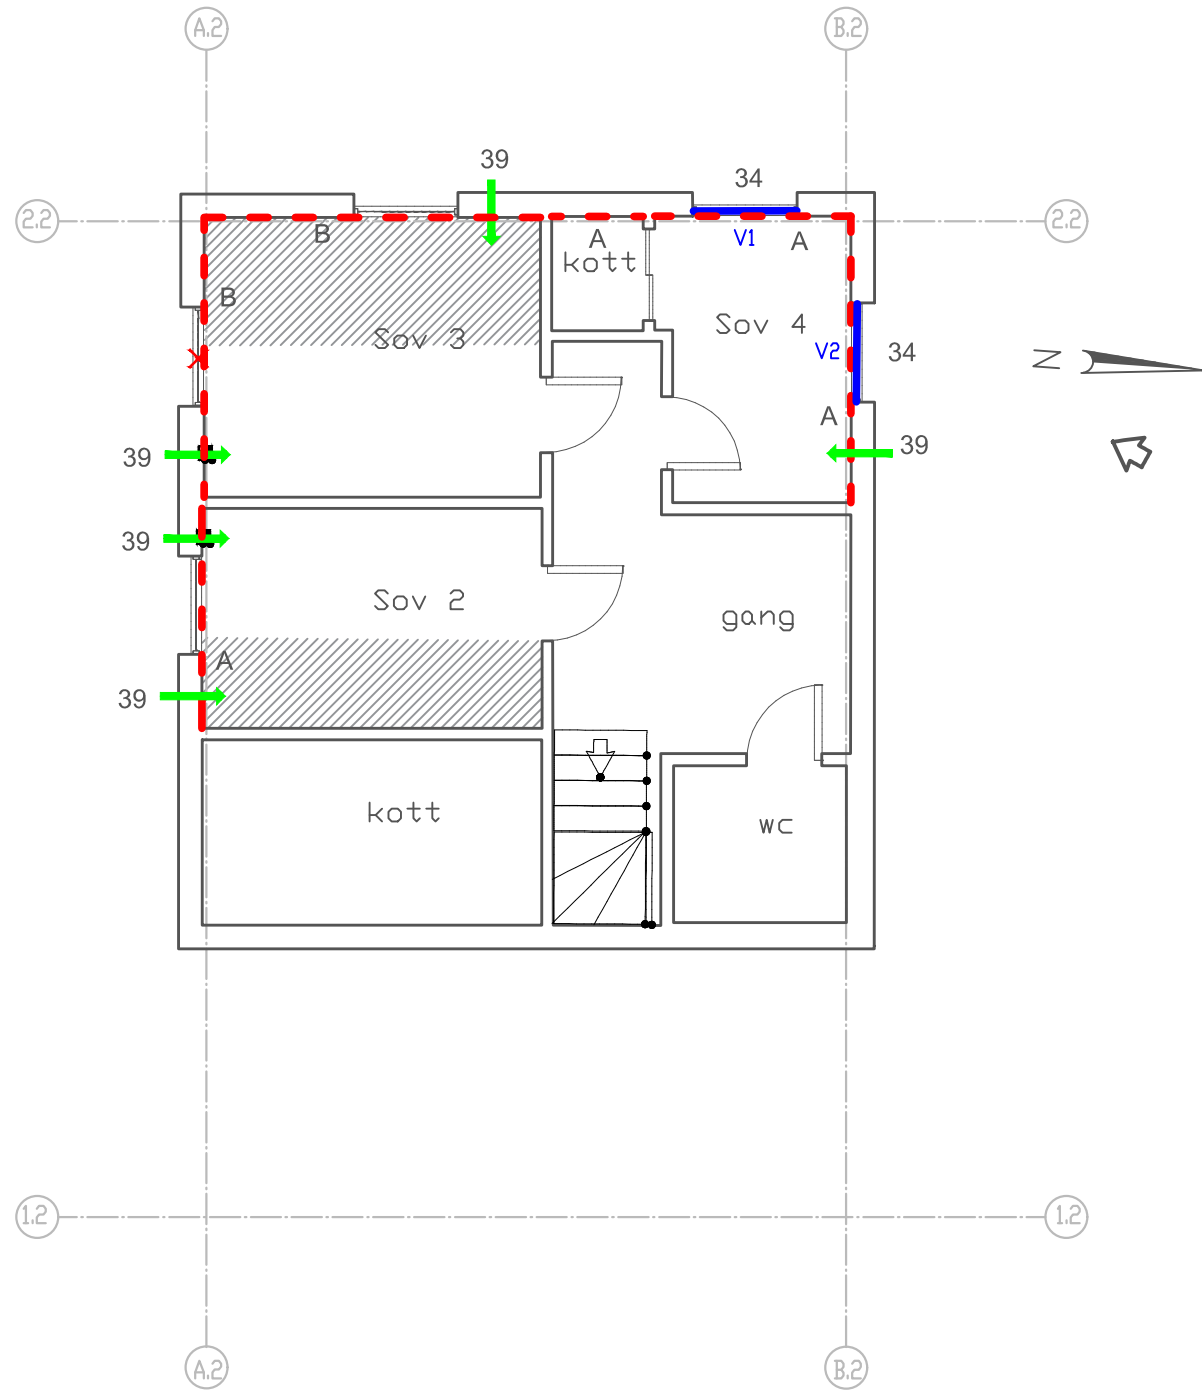

### Tegnforklaring


- Ny lydventil
- Ny mekanisk lydventil
- Ny mekanisk avtrekksventil
- Skifte vindu/dør
- Tiltak på innvendig tak
- Utvendig fasadeisolasjon
- Innvendig fasadeisolasjon
- Retning til flyplass
- Angir dempeverdi [dB]
- Tette eksisterende ventil

Rev.	Beskrivelse	Dato	Tegn.	Kontr.	Godkj.


Forsvarsbygg			Fag	Format
Støytiltak utenfor basen			RIB	A3
Nedre Boltåsen 114, 9440 Evenskjer			Dato	18.08.2022
Plantegning 02. etasje			Format/Målestokk:	

 www.multiconsult.no	Status	Konstr./Tegnet	Kontrollert	Godkjent
	Anbud	STR	MA	SIT
Oppdragsnr.	Tegningsnr.			Rev.
10218335-05	E02-23/14-B-0201-E			01

Z:\010218\10218335-05\10218335-05-03 ARBEIDSMRÅDE\10218335-05 TVF\10218335-05-07 FELT - OG LABREGISTRERINGE\01 Layout og fittetil\6-0 Layout - Vindu.dwg, - Layout: (80\_1601): - Plottet av: sifr, Dat

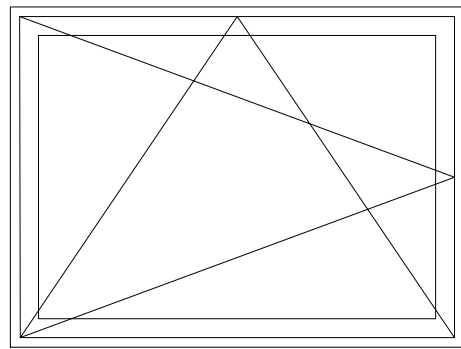

Vindu type V1  
 Dimensjon: Brekke ca 1,2 m, høyde 0,9 m  
 Type vindu: 1-fags 1-rams vindu, trekarm  
 Behandling: Malt tre  
 Hengsling: Innadslående bunn- og sidehengslet  
 Sprosser: Ingen  
 Andre krav:  $(Rw + Ctr) \geq 34$  dB

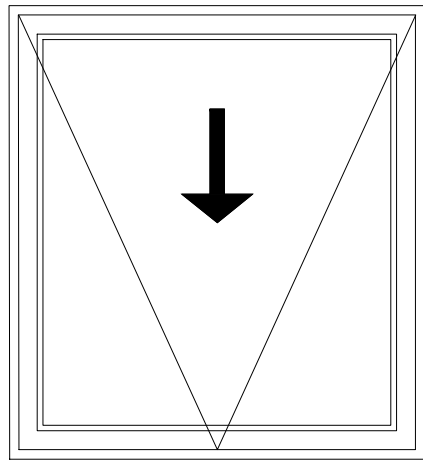

Vindu type V2  
 Dimensjon: Brekke ca 1,1 m, høyde ca 1,2 m  
 Type vindu: 1-fags 1-rams vindu, trekarm  
 Behandling: Malt tre  
 Hengsling: Utadslående horisontalt glidehengslet  
 Sprosser: Ingen  
 Andre krav:  $(Rw + Ctr) \geq 34$  dB


Generelle bestemmelser

Alle mål er omtrentlige, og må kontrolleres på stedet av entreprenøren. Antall må også kontrolleres. Nye vinduer/dører skal være tilsvarende eksisterende vinduer og dører.

Mål viser modul-mål  
 Alle vindusoppriss er sett fra utsiden

U-verdi 1,2 W/m<sup>2</sup>K, eller lavere.

Utvendige beslag (vannbrettbeslag etc.) er beskrevet i kapittel for blikkenslagerarbeider.

Rev.	Beskrivelse	Dato	Tegn.	Kontr.	Godkj.
Forsvarsbygg Støytiltak utenfor basen			Fag RIB	Format A3	
Nedre Boltåsen 114, 9440 Evenskjer Vindusskjema			Dato 18.08.2022	Format/Målestokk 1:20	
 www.multiconsult.no		Status Anbud	Konstr./Tegnet STR	Kontrollert MA	Godkjent SIT
		Oppdragsnr. 10218335-05	Tegningsnr. E02-23/14-B-1601-E	Rev. 01	









