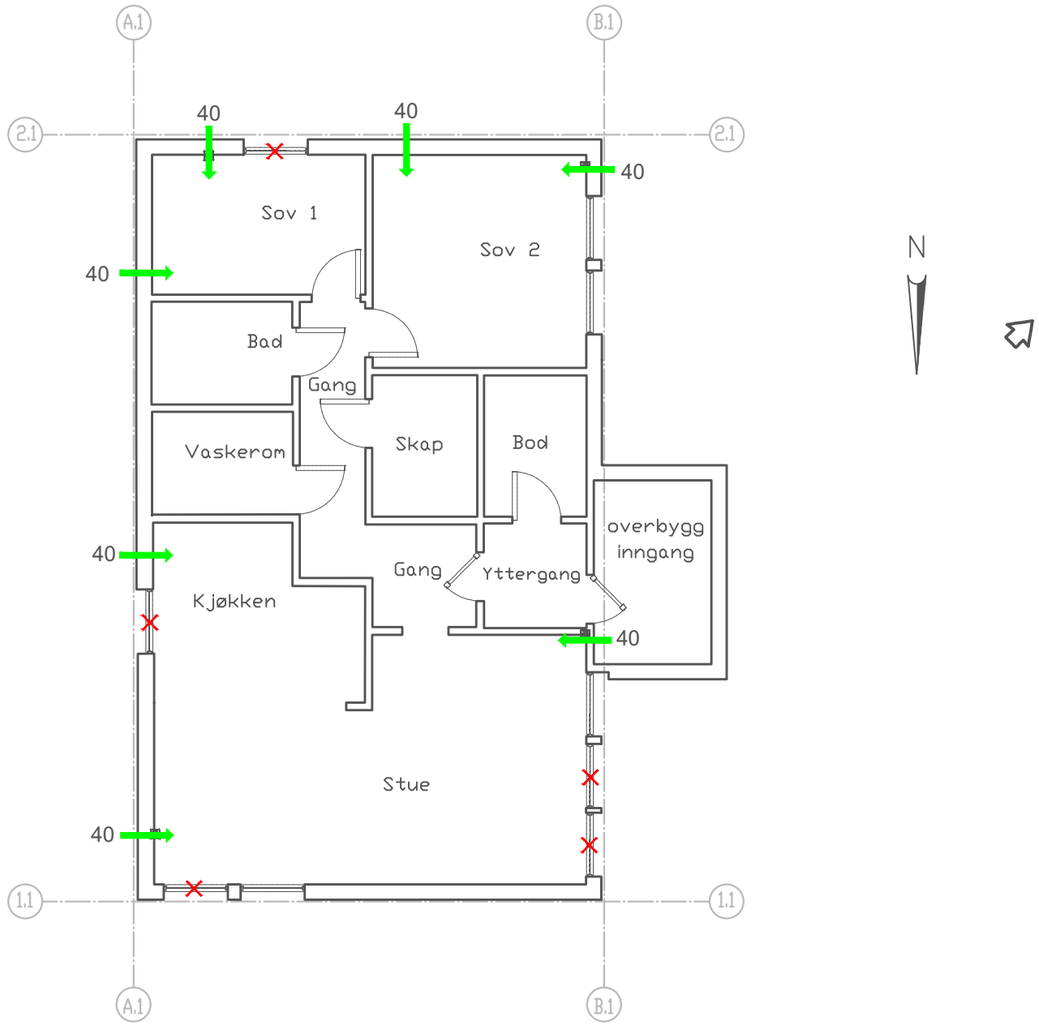

Tegnforklaring

- Ny lydventil
- Ny mekanisk lydventil
- Ny mekanisk avtrekksventil
- Skifte vindu/dør
- Tiltak på innvendig tak
- Utvendig fasadeisolasjon
- Innvendig fasadeisolasjon
- Retning til flyplass
- xx Angir dempeverdi [dB]
- Tette eksisterende ventil

Rev.	Beskrivelse	Dato	Tegn.	Kontr.	Godkj.

Forsvarsbygg
Støytiltak utenfor basen

Nedre Boltåsen 74, 9440 Evenskjer
Plantegning 01. etasje

Fag: RIB | Format: A3
Dato: 05.05.2022
Format/Målestokk:

Multiconsult
www.multiconsult.no

Status	Konstr./Tegnet	Kontrollert	Godkjent
Anbud	STR	MA	KH

Oppdragsnr.	Tegningsnr.	Rev.
10218335-05	E02-23/175-B-0101-E	01

Z:\010218\10218335-05\10218335-05-03 ARBEIDSOMRAADE\10218335-05 TVF\10218335-05-07 FELT- OG LABREGISTRERINGER\E01_Layout og tittelfil\6-0_Layout - Plantegninger.dwg, - Layout: (92_0101); - Plottet av: sif

74

Multiconsult