


### Tegnforklaring

- Ny lydventil
- Ny mekanisk lydventil
- Ny mekanisk avtrekksventil
- Skifte vindu/dør
- Tiltak på innvendig tak
- Utvendig fasadeisolasjon
- Innvendig fasadeisolasjon
- Retning til flyplass
- xx** Angir dempeverdi [dB]
- Tette eksisterende ventil


Rev	Beskrivelse	Dato	Tegn	Kontr	Godkj
Forsvarsbygg			Fag	Format	
Støytiltak utenfor basen			RIB	A3	
			Dato		
			13.06.2022		
Korsveien 100, 8535 Tårstad			Format / Målestokk		
Plantegning 01. etasje					
Multiconsult		Status	Anbud	Konstr./tegn	Kontrollert
				GRÉS	SVK
www.multiconsult.no		Oppdragsnr.	Tegningsnr.	Godkjent	KH
		10218335-05	E02-4/6-B-0101-E		
				Revisjon:	
					01

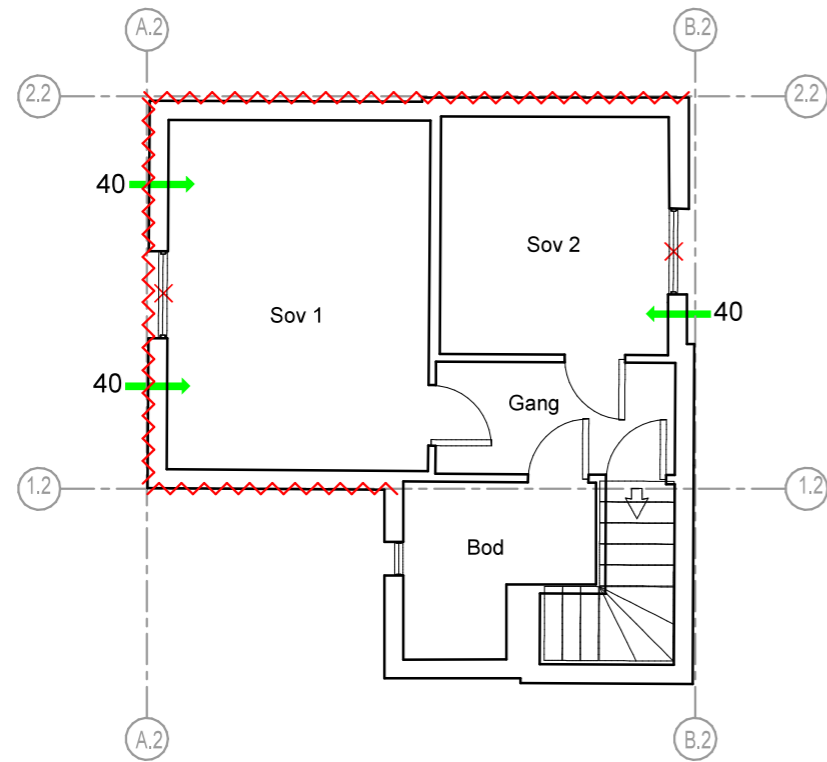


### Tegnforklaring

- Ny lydventil
- Ny mekanisk lydventil
- Ny mekanisk avtrekksventil
- Skifte vindu/dør
- Tiltak på innvendig tak
- Utvendig fasadeisolasjon
- Innvendig fasadeisolasjon
- Retning til flyplass
- xx** Angir dempeverdi [dB]
- Tette eksisterende ventil

Rev	Beskrivelse	Dato	Tegn	Kontr
			Fag	Format
			RIB	A3
			Dato	
			13.06.2022	
			Format / Målestokk	
Korsveien 100, 8535 Tårstad Plantegning 02. etasje				
Status		Anbud	Konstr./tegnet	Kontrollert
Oppdragsnr.		Tegningsnr.	GRÉS	SVK
www.multiconsult.no		10218335-05	E02-4/6-B-0201-E	
				Godkjent
				KH
				Revisjon:
				01

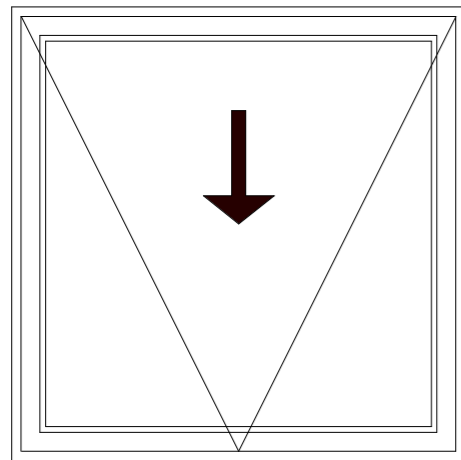

Vindu type V1  
 Dimensjon: Brekke ca 1,2 m, høyde ca 1,2 m  
 Type vindu: 1-fags 1-rams vindu, trekarm  
 Behandling: Innvendig lakkert. Utvendig malt  
 Hengsling: Utadslående horisontalt glidehengslet  
 Sprosser: Ingen  
 Andre krav:  $(Rw + Ctr) \geq 32 \text{ dB}$

 

Vindu type V2  
 Dimensjon: Brekke ca 1,2 m, høyde ca 0,6 m  
 Type vindu: 1-fags vindu, trekarm  
 Behandling: Innvendig lakkert. Utvendig malt  
 Hengsling: Fast  
 Sprosser: Ingen  
 Andre krav:  $(Rw + Ctr) \geq 32 \text{ dB}$

### Generelle bestemmelser

Alle mål er omtrentlige, og må kontrolleres på stedet av entreprenøren. Antall må også kontrolleres. Nye vinduer/dører skal være tilsvarende eksisterende vinduer og dører.

Mål viser modul-mål

Alle vindusoppriss er sett fra utsiden

U-verdi 1,2 W/m<sup>2</sup>K, eller lavere.

Utvendige beslag (vannbrettbeslag etc.) er beskrevet i kapittel for blikkenslagerarbeider.

Rev	Beskrivelse	Dato	Tegn	Kontr	Godkj
Forsvarsbygg			Fag	Format	
Støytiltak utenfor basen			RIB	A3	
Korsveien 100, 8535 Tårstad			Dato		
Vindusskjema			13.06.2022		
			Format / Målestokk		
			1:20		
Multiconsult		Status	Anbud	Konstr./tegn	Kontrollert
www.multiconsult.no		Oppdragsnr.	Tegningsnr.	GRÉS	SVK
		10218335-05	E02-4/6-B-1601-E	Godkjent	KH
				Revisjon:	01







