
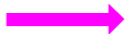










### Tegnforklaring

-  Ny lydventil
-  Ny mekanisk lydventil
-  Ny mekanisk avtrekksventil
-  Skifte vindu/dør
-  Tiltak på innvendig tak
-  Utvendig fasadeisolasjon
-  Innvendig fasadeisolasjon
-  Retning til flyplass
- xx** Angir dempeverdi [dB]
-  Tette eksisterende ventil

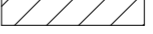
Rev	Beskrivelse	Dato	Tegn	Kontr	Godkj
Forsvarsbygg Støytiltak utenfor basen			Fag RIB	Format A3	
Korsveien 86, 8535 Tårstad			Date 01.04.2022		
Plantegning U1. etasje			Format /Målestokk		
Multiconsult		Status	Anbud	Konstr./tegnet	Kontrollert
www.multiconsult.no		GRÉS	YK	Godkjent	KH
Oppdragsnr.		Tegningsnr.		Revisjon:	
10218335-05		E02-4/8-B-U101-E		01	

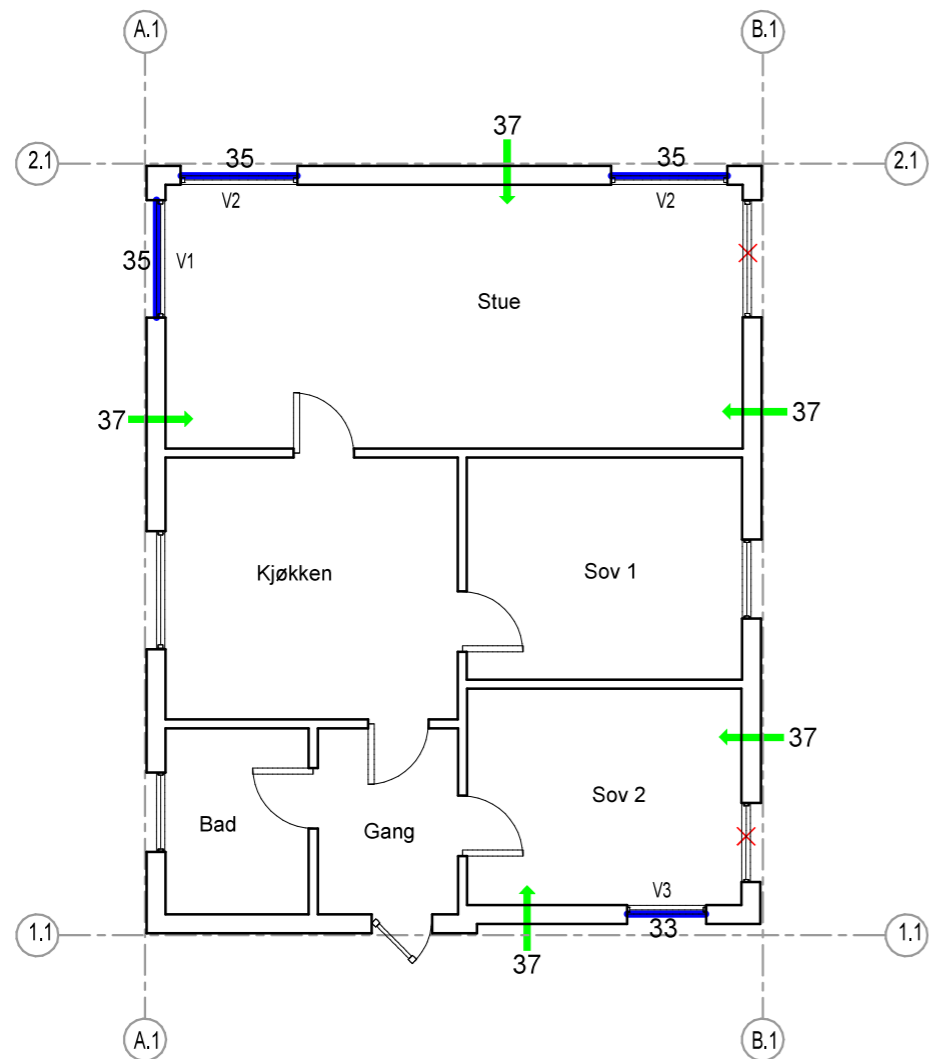


### Tegnforklaring

- Ny lydventil
- Ny mekanisk lydventil
- Ny mekanisk avtrekksventil
- Skifte vindu/dør
- Tiltak på innvendig tak
- Utvendig fasadeisolasjon
- Innvendig fasadeisolasjon
- Retning til flyplass
- xx** Angir dempeverdi [dB]
- Tette eksisterende ventil


Rev	Beskrivelse	Dato	Tegn	Kontr	Godkj
Forsvarsbygg			Fag	Format	
Støytiltak utenfor basen			RIB	A3	
			Dato	01.04.2022	
Korsveien 86, 8535 Tårstad			Format / Målestokk		
Plantegning 01. etasje					
<b>Multiconsult</b> www.multiconsult.no		Status	Konstr./tegn	Kontrollert	Godkjent
		Anbud	GRÉS	YK	KH
Oppdragsnr.	Tegningsnr.	Revisjon:			
10218335-05	E02-4/8-B-0101-E				01

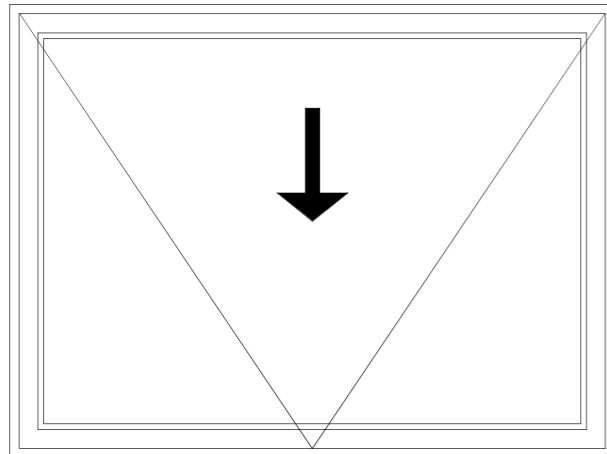

Vindu type V1  
 Dimensjon: Bredder ca 1,6 m, høyde ca 1,2 m  
 Type vindu: 1-fags 1-rams vindu, trekarm  
 Behandling: Innvendig beiset, utvendig malt  
 Hengsling: Utadslående horisontalt glidehengslet  
 Sprosser: Ingen  
 Andre krav: (Rw+ Ctr)  $\geq 35$  dB

 

Vindu type V2  
 Dimensjon: Bredder ca 1,6 m, høyde ca 1,2 m  
 Type vindu: 1-fags vindu, trekarm  
 Behandling: Malt tre  
 Hengsling: Fast  
 Sprosser: Ingen  
 Andre krav: (Rw+ Ctr)  $\geq 35$  dB

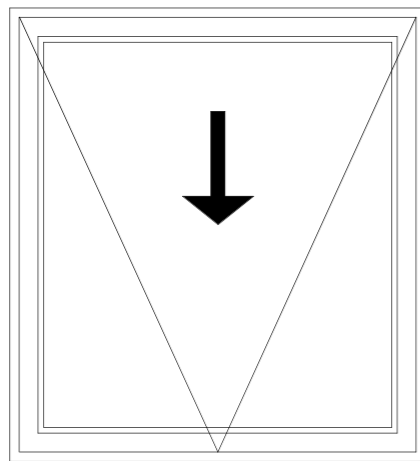

Vindu type V3  
 Dimensjon: Bredder ca 1,1 m, høyde ca 1,2 m  
 Type vindu: 1-fags 1-rams vindu, trekarm  
 Behandling: Malt tre  
 Hengsling: Utadslående horisontalt glidehengslet  
 Sprosser: Ingen  
 Andre krav: (Rw+ Ctr)  $\geq 33$  dB

Generelle bestemmelser

Alle mål er omtrentlige, og må kontrolleres på stedet av entreprenøren. Antall må også kontrolleres. Nye vinduer/dører skal være tilsvarende eksisterende vinduer og dører.

Mål viser modul-mål

Alle vindusoppriss er sett fra utsiden

U-verdi 1,2 W/m<sup>2</sup>K, eller lavere.

Utvendige beslag (vannbrettbeslag etc.) er beskrevet i kapittel for blikkenslagerarbeider.

Rev	Beskrivelse	Dato	Tegn	Kontr	Godkj
Forsvarsbygg			Fag	Format	
Støytiltak utenfor basen			RIB	A3	
			Dato	01.04.2022	
Korsveien 86, 8535 Tårstad			Format /Målestokk		
Dør og vindusskjema			1:20		
Multiconsult			Status	Konstr./tegn	Kontrollert
www.multiconsult.no			Anbud	GRES	YK
			Godkjent	KH	
			Oppdragsnr.	Tegningsnr.	Revisjon:
			10218335-05	E02-4/8-B-1601-E	01







