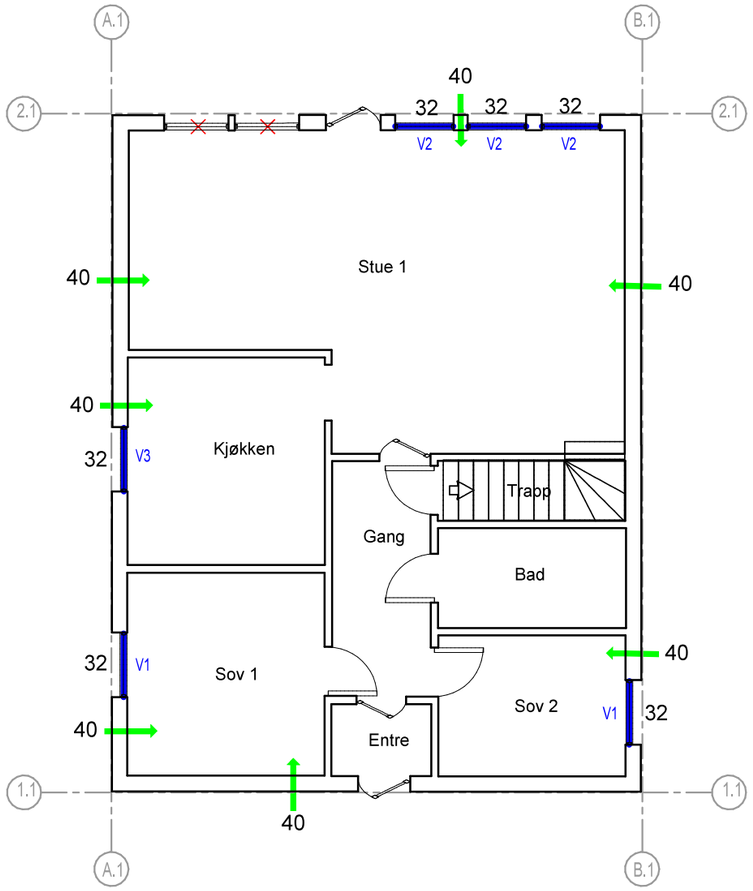

Tegnforklaring

- Ny lydventil
- Ny mekanisk lydventil
- Ny mekanisk avtrekksventil
- Skifte vindu/dør
- Tiltak på innvendig tak
- Utvendig fasadeisolasjon
- Innvendig fasadeisolasjon
- Retning til flyplass
- xx Angir dempeverdi [dB]
- Tette eksisiterende ventil

Rev	Beskrivelse	Dato	Tegn	Kontr	Godkj.

Forsvarsbygg
Støytiltak utenfor basen

Kirkebakken 10, 8534 Liland
Plantegning 01. etasje

Fag	Format
RIB	A3

Dato: 25.04.2022

Format /Målestokk

Multiconsult
www.multiconsult.no

Status	Konstr./tegnet	Kontrollert	Godkjent
Anbud	GRES	ØF	KH

Oppdragsnr.	Tegningsnr.	Revisjon:
10218335-05	E02-5/132-B-0101-E	01

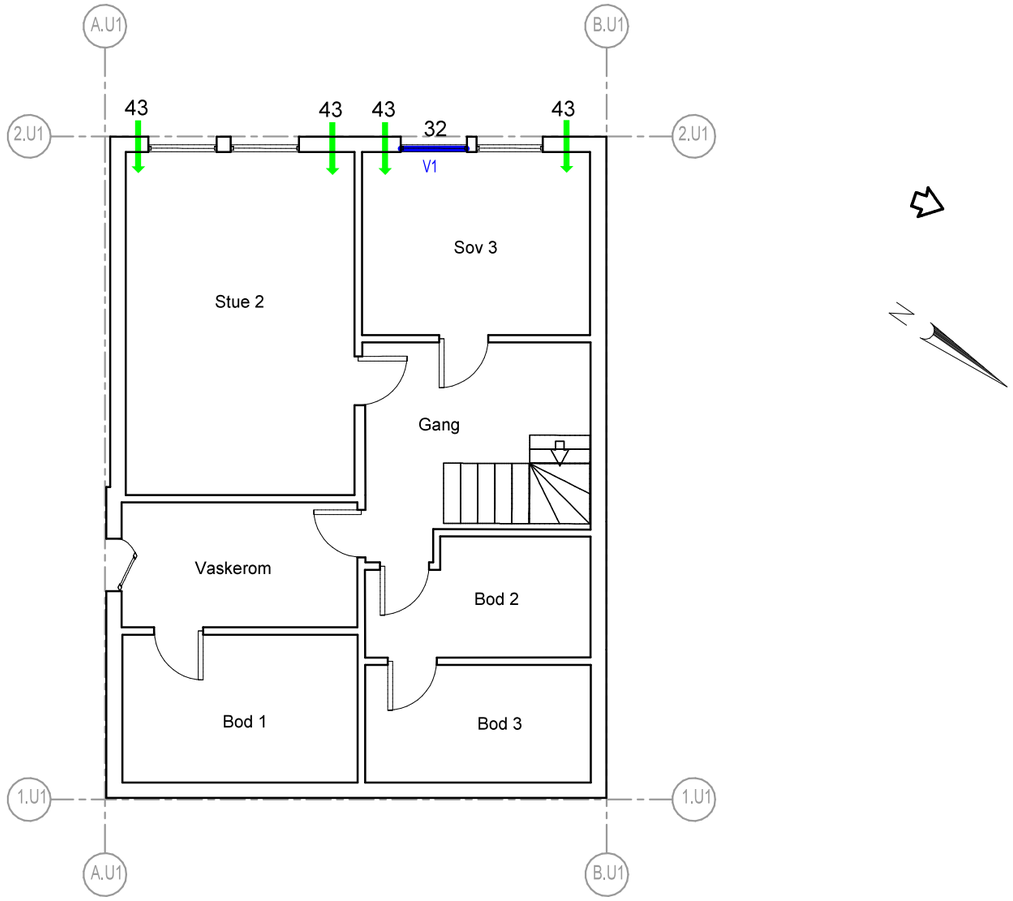

Tegnforklaring

- Ny lydventil
- Ny mekanisk lydventil
- Ny mekanisk avtrekksventil
- Skifte vindu/dør
- Tiltak på innvendig tak
- Utvendig fasadeisolasjon
- Innvendig fasadeisolasjon
- Retning til flyplass
- xx Angir dempeverdi [dB]
- Tette eksisiterende ventil

Rev	Beskrivelse	Dato	Tegn	Kontr	Godkj.

Forsvarsbygg
Støytiltak utenfor basen

Kirkebakken 10, 8534 Liland
Plantegning U1. etasje

Fag: RIB
Format: A3
Dato: 25.04.2022
Format /Målestokk

Multiconsult
www.multiconsult.no

Status: Anbud
Konstr./tegnet: GRES
Kontrollert: ØF
Godkjent: KH
Oppdragsnr.: 10218335-05
Tegningsnr.: E02-5/132-B-U101-E
Revisjon: 01

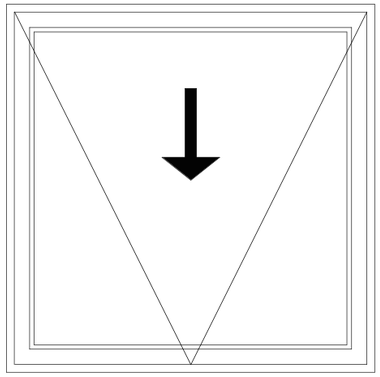

Vindu type V1
Dimensjon: Bredde ca 1,2 m, høyde ca 1,2 m
Type vindu: 1-fags 1-rams vindu, trekarm
Behandling: Innvendig beiset. Utvendig malt tre
Hengsling: Utadslående horisontalt glidehengslet
Sprosser: Ingen
Andre krav: (Rw+ Ctr) ≥ 32 dB

 

Vindu type V2
Dimensjon: Bredde ca 1,0 m, høyde ca 1,5 m
Type vindu: 1-fags vindu, trekarm
Behandling: Malt tre
Hengsling: Fast
Sprosser: Ingen
Andre krav: (Rw+ Ctr) ≥ 32 dB

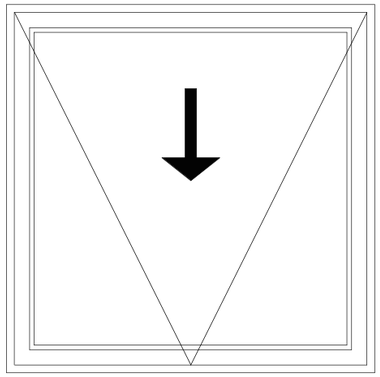

Vindu type V3
Dimensjon: Bredde ca 1,2 m, høyde ca 1,2 m
Type vindu: 1-fags 1-rams vindu, trekarm
Behandling: M alt tre
Hengsling: Utadslående horisontalt glidehengslet
Sprosser: Ingen
Andre krav: (Rw+ Ctr) ≥ 32 dB

<u>Generelle bestemmelser</u>
Alle mål er omtrentlige, og må kontrolleres på stedet av entreprenøren. Antall må også kontrolleres. Nye vinduer/dører skal være tilsvarende eksisterende vinduer og dører.
Mål viser modul-mål
Alle vindusoppriss er sett fra utsiden

U-verdi 1,2 W/m2K, eller lavere.

Utvendige beslag (vannbrettbeslag etc.) er beskrevet i kapittel for blikkenslagerarbeider.

Rev	Beskrivelse	Dato	Tegn	Kontr	Godkj.

Forsvarsbygg
Støytiltak utenfor basen

Kirkebakken 10, 8534 Liland
Dør og vindusskjema

Fag	Format
RIB	A3

Dato: 25.04.2022

Format /Målestokk: 1:20

Multiconsult
www.multiconsult.no

Status	Konstr./tegnet	Kontrollert	Godkjent
Anbud	GRES	ØF	KH

Oppdragsnr.	Tegningsnr.	Revisjon:
10218335-05	E02-5/132-B-1601-E	01