



Tegnforklaring

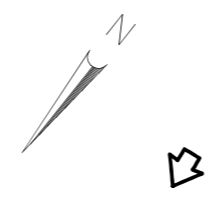





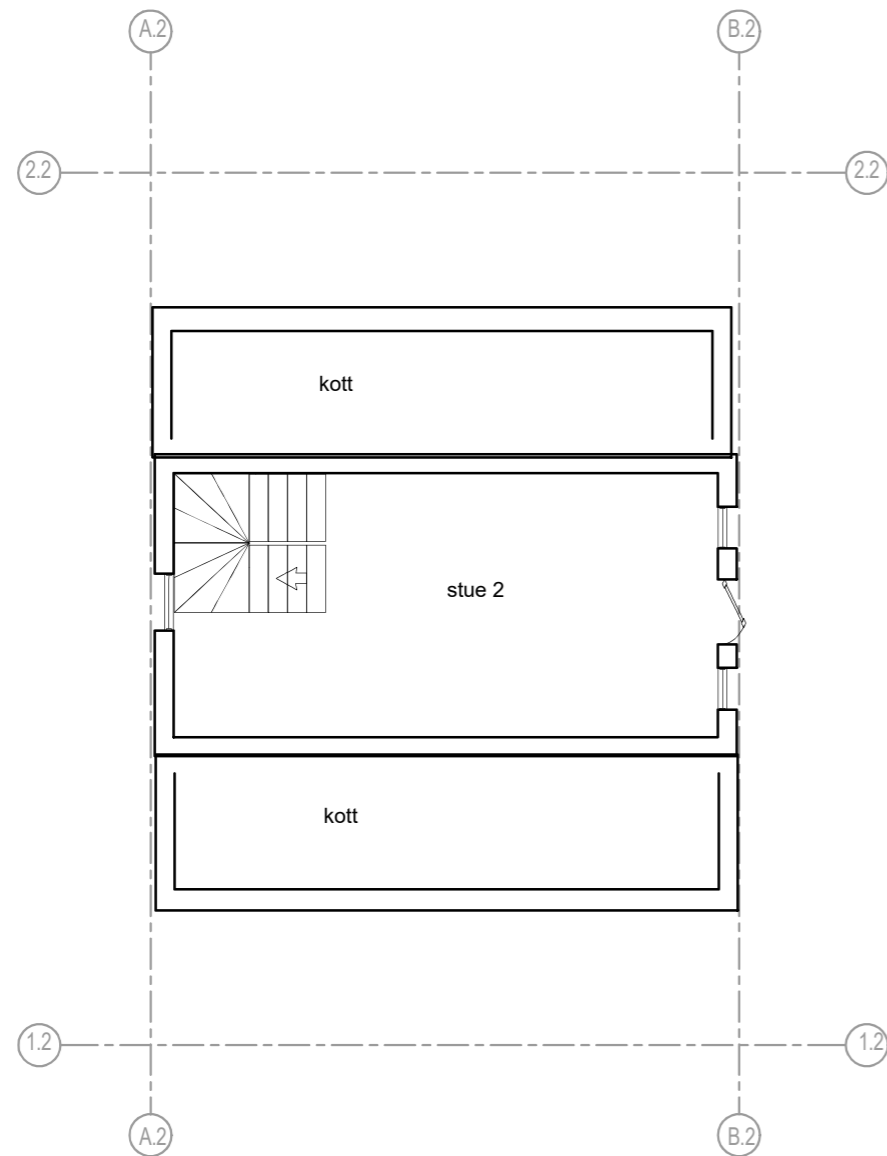

- Ny lydventil
- Ny mekanisk lydventil
- Ny mekanisk avtrekksventil
- Skifte vindu/dør
- Tiltak på innvendig tak
- Utvendig fasadeisolasjon
- Innvendig fasadeisolasjon
- Retning til flyplass
- xx** Angir dempeverdi [dB]
- Tette eksisterende ventil

Rev	Beskrivelse	Dato	Tegn	Kontr	Godkj.


Forsvarsbygg			Fag	Format
Støytiltak utenfor basen			RIB	A3
Kirkebakken 15, 8534 Liland			Dato	27/09/22
Plantegning 01. etasje			Format / Målestokk	
Multiconsult <small>www.multiconsult.no</small>	Status	Konstr./tegnet	Kontrollert	Godkjent
	Anbud	GRES	YK	KH
	Oppdragsnr.	Tegningsnr.		Revisjon:
	10218335-05	E02-5/137-B-0101-E		01









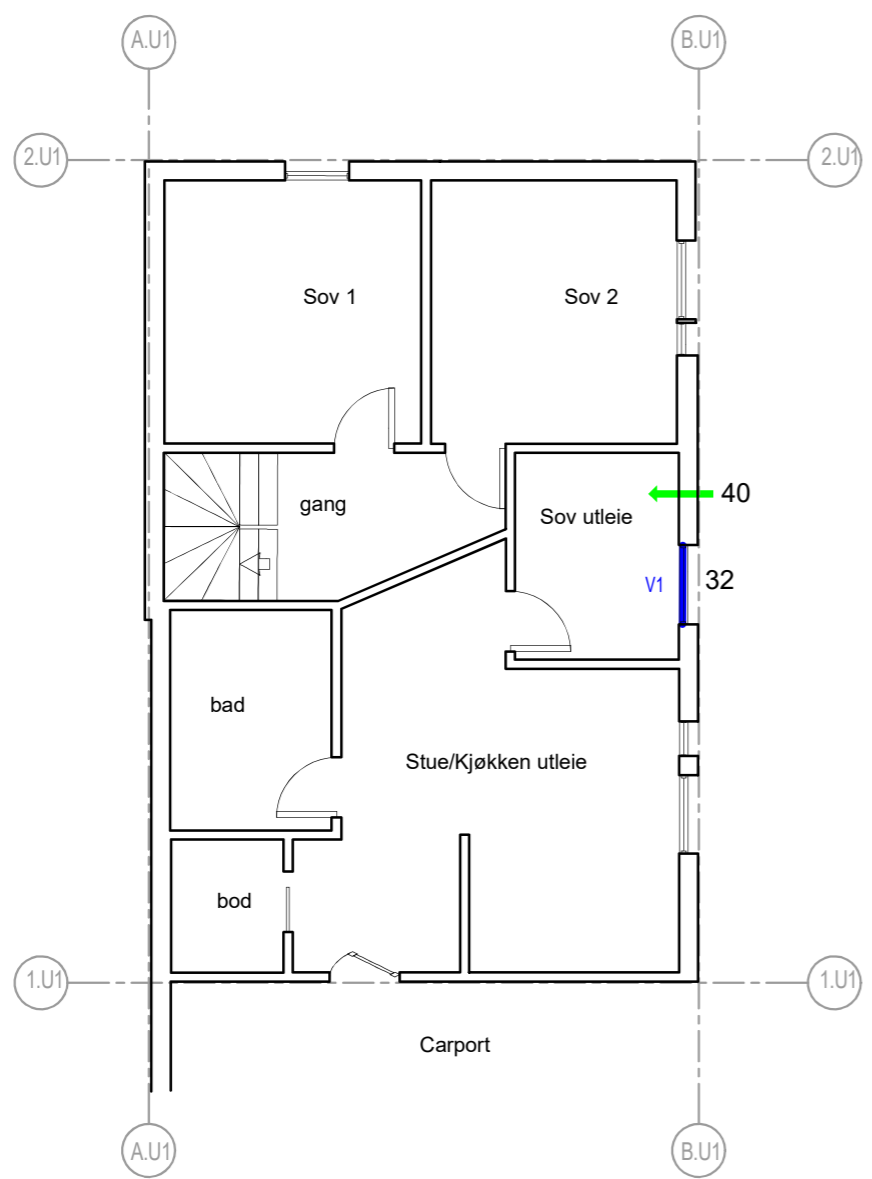


Tegnforklaring

-  Ny lydventil
-  Ny mekanisk lydventil
-  Ny mekanisk avtrekksventil
-  Skifte vindu/dør
-  Tiltak på innvendig tak
-  Utvendig fasadeisolasjon
-  Innvendig fasadeisolasjon
-  Retning til flyplass
- xx Angir dempeverdi [dB]
- × Tette eksisterende ventil

Rev	Beskrivelse	Dato	Tegn	Kontr	Godkj.
	Forsvarsbygg Støytiltak utenfor basen			Fag RIB	Format A3
	Kirkebakken 15, 8534 Liland Plantegning 02. etasje			Dato 27/09/22	
				Format /Målestokk	
Multiconsult		Status Anbud	Konstr./tegnet GRES	Kontrollert YK	Godkjent KH
www.multiconsult.no		Oppdragsnr. 10218335-05	Tegningsnr. E02-5/137-B-0201-E		Revisjon: 01



Tegnforklaring

-  Ny lydventil
-  Ny mekanisk lydventil
-  Ny mekanisk avtrekksventil
-  Skifte vindu/dør
-  Tiltak på innvendig tak
-  Utvendig fasadeisolasjon
-  Innvendig fasadeisolasjon
-  Retning til flyplass
- xx** Angir dempeverdi [dB]
-  Tette eksisterende ventil

Rev	Beskrivelse	Dato	Tegn	Kontr	Godkj.

Forsvarsbygg				Fag	Format	
Støytiltak utenfor basen				RIB	A3	
Kirkebakken 15, 8534 Liland				Dato		
Plantegning U1. etasje				27/09/22		
				Format / Målestokk		
Multiconsult www.multiconsult.no		Status	Anbud	Konstr./tegn	Kontrollert	Godkjent
		GRES	YK	KH		
Oppdragsnr.		Tegningsnr.		Revisjon:		
10218335-05		E02-5/137-B-U101-E		01		







15





