

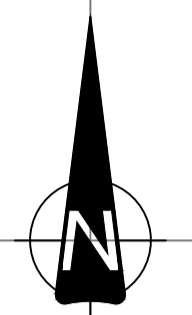


N:\520415204\13\BIM\VA_T\A\K\I\VA_presentation.dwg - SIMKr - Plottet: 2021-02-15, 14:06:32 - XREF = FV Mosjøen VGS skole samlok_2021-02-15, TELENOR_KABEL-TV_2020-06-03, SIGNAL_BREDBAND_2020-06-03, HELGELAND_KRAFTTEL_2020-06-02, Telenor_5919574_UTM83_2020-06-03, VA_kar_NN2000_2D, Kabelkart_NN2000, Kart_NN2000_1-250_3D, VA_plan

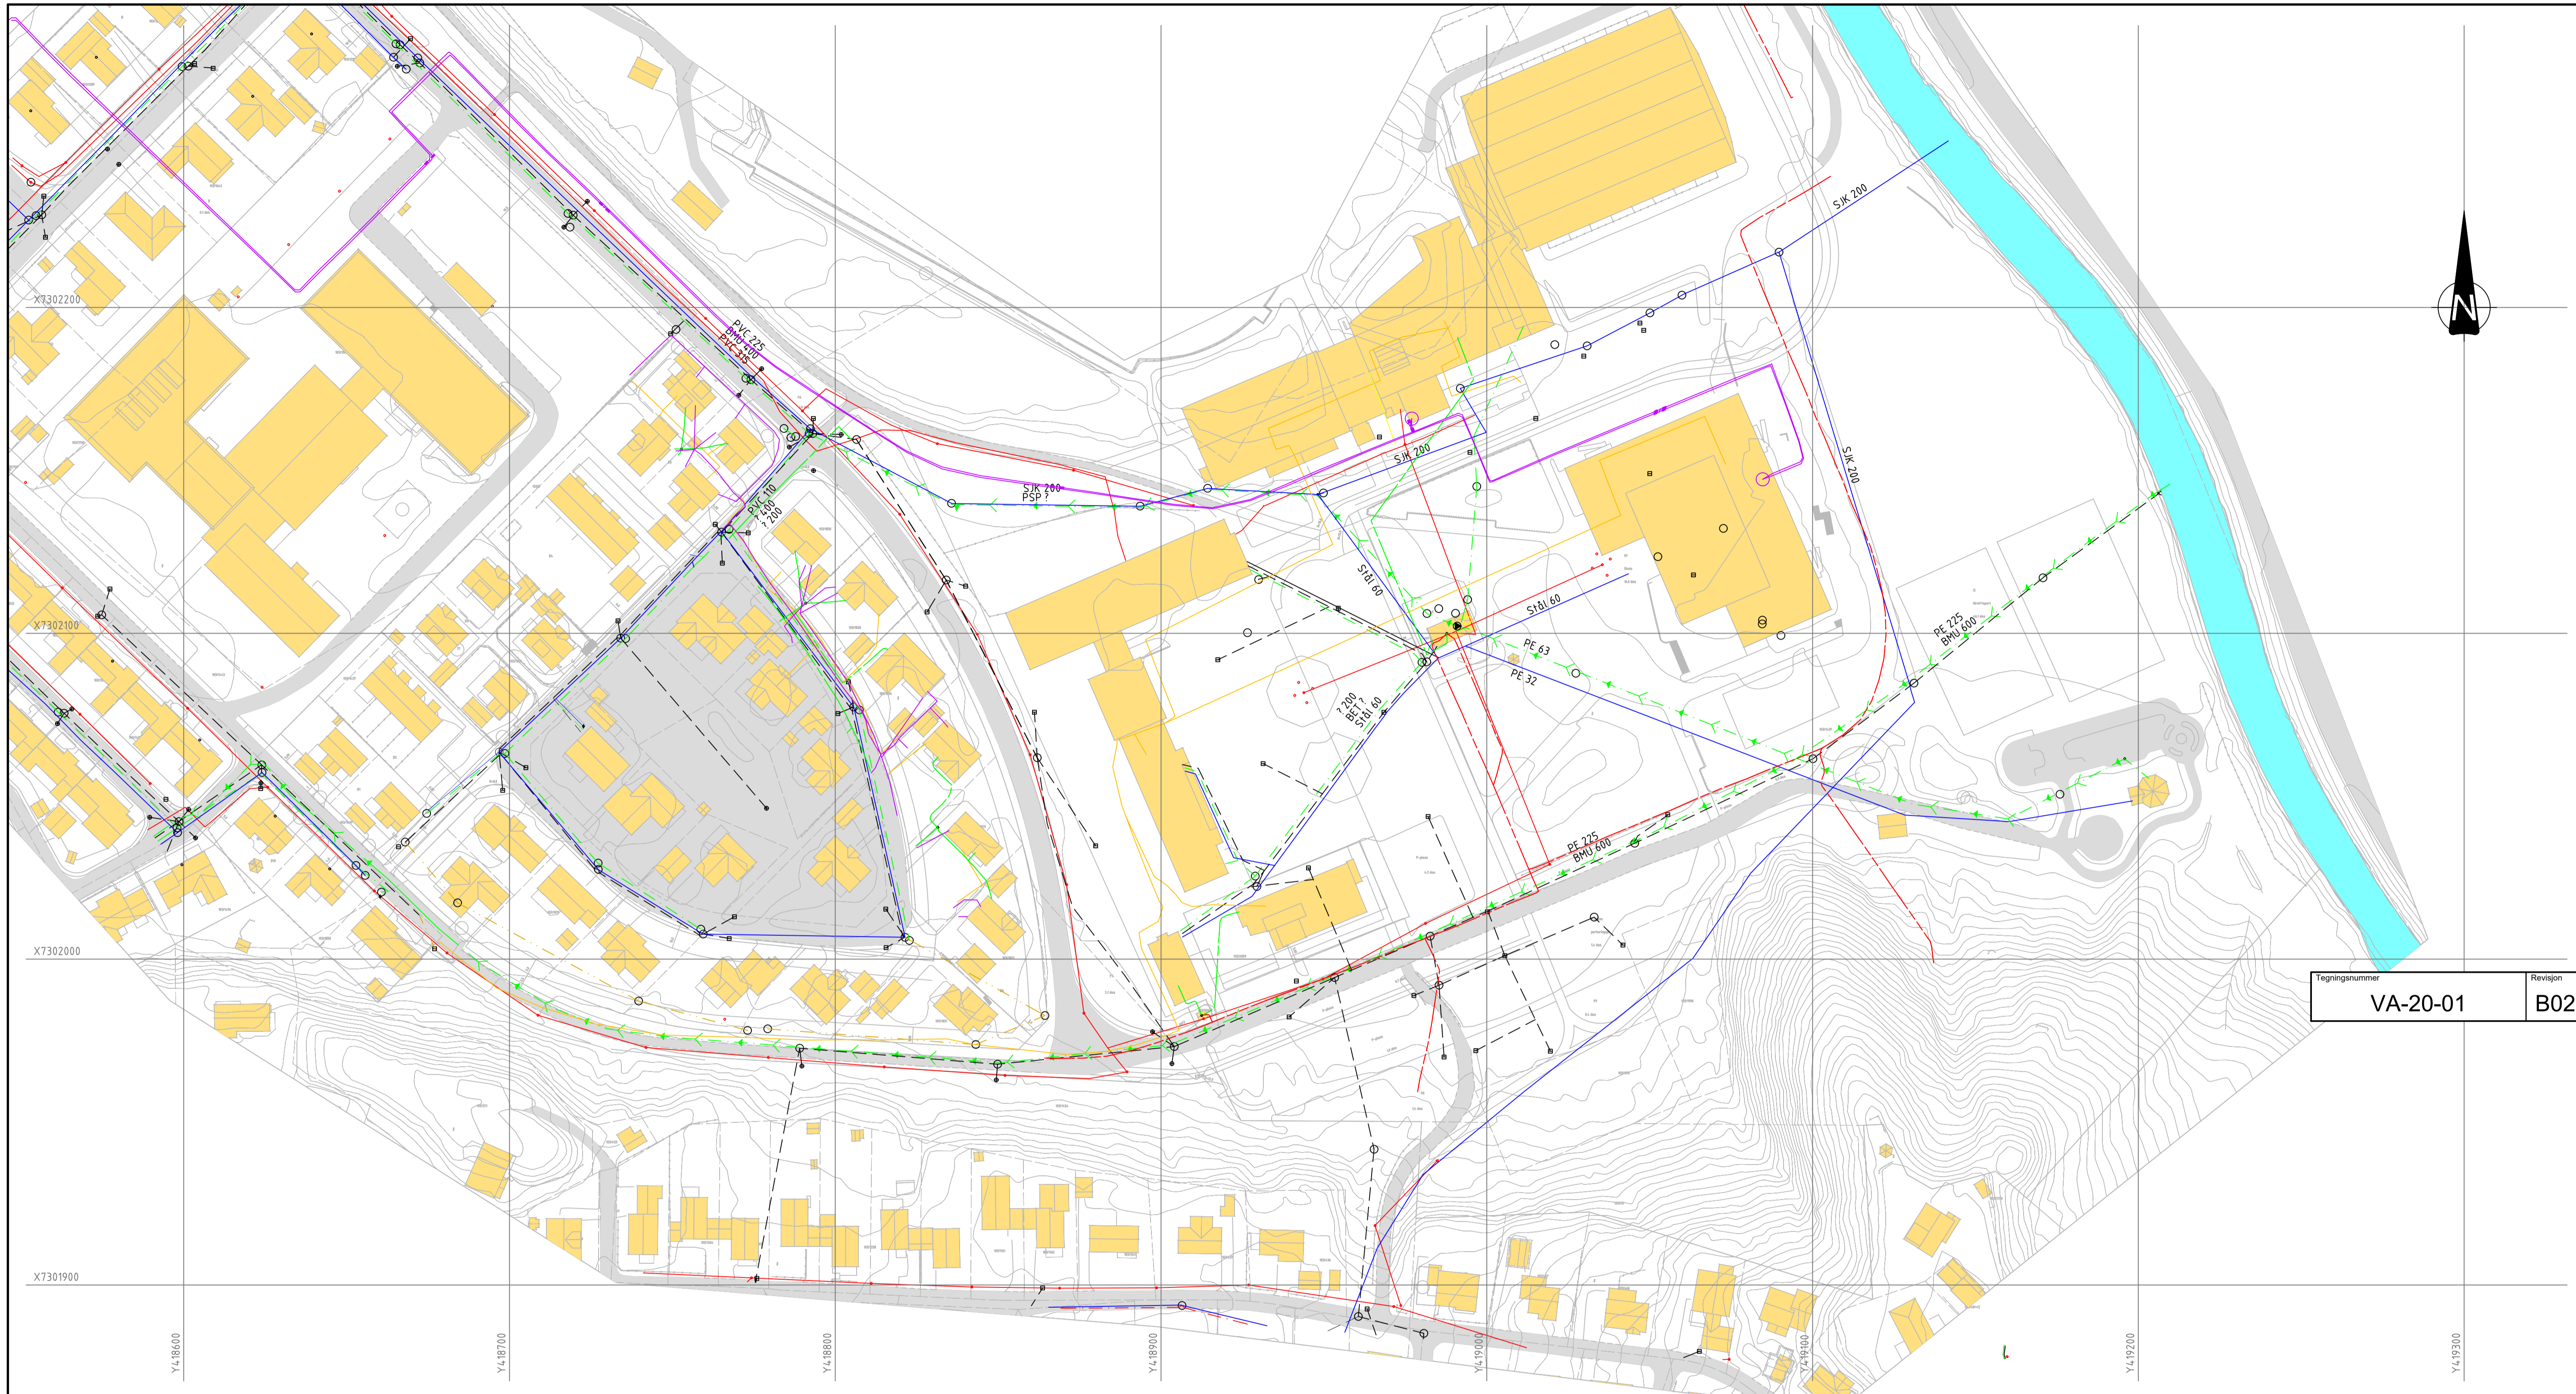

Tegningsnummer	Revisjon
VA-20-01	B02

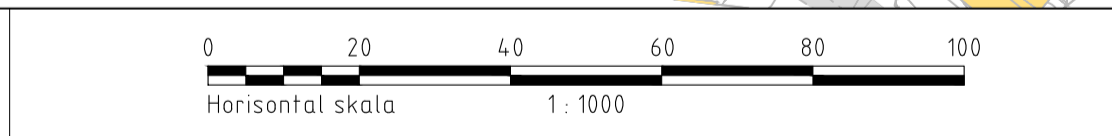

FORELØPIG 2021-02-15

Tegnforklaring VA

- Eksist. vannledning —
- Eksist. overvannsledning - - -
- Eksist. spillvannsledning - - -
- Eksist. pumpeledning spillvann - > - > -
- Eksist. kum ○
- Eksist. sluk ■

Tegnforklaring kabler

- Helgeland kraft høyspent - - -
- Helgeland kraft lavspent - - -
- Telenor kabel-TV —
- Telenor —
- Signal bredbånd —
- Kabeltrasé —
- Fjernvarmeledning —

B02	2021-02-15	Fjernvarmeledning lagt til	SIMKr		
B01	2020-06-03	For info/kommentar hos eksterne parter	SIMKr		
Rev.	Dato	Beskrivelse	Utarbeidet	Fagkontroll	Godkjent

Dette dokumentet er utarbeidet av Norconsult AS som del av det oppdraget som fremgår nedenfor. Opphavsretten tilhører Norconsult AS. Dokumentet må bare benyttes til det formål som oppdragsavtalen beskriver, og må ikke kopieres eller gjøres tilgjengelig på annen måte eller i større utstrekning enn formålet tilsier.

Nordland Fylkeskommune Målestokk (gjelder A1)
1:1000

Mosjøen VGS

Eksist. VA og kabler
Plan

Norconsult	Oppdragsnummer 5204131	Tegningsnummer VA-20-01	Revisjon B02
------------	---------------------------	----------------------------	-----------------