


Tegnforklaring

- Ny lydventil
- Ny mekanisk lydventil
- Ny mekanisk avtrekksventil
- Skifte vindu/dør
- Tiltak på innvendig tak
- Utvendig fasadeisolasjon
- Innvendig fasadeisolasjon
- Retning til flyplass
- xx** Angir dempeverdi [dB]
- Tette eksisterende ventil


Rev	Beskrivelse	Dato	Tegn	Kontr	Godkj
Forsvarsbygg			Fag	RIB	Format
Støytiltak utenfor basen					A3
			Dato		16.05.2022
Kjerkgaveien 45, 8534 Liland			Format / Målestokk		
Plantegning 01. etasje					
Multiconsult		Status	Anbud	Konstr./tegnet	Kontrollert
www.multiconsult.no		Oppdragsnr.	Tegningsnr.	GRÉS	CAO
		10218335-05	E02-5/41-B-0101-E	Godkjent	KH
		Revisjon:			01

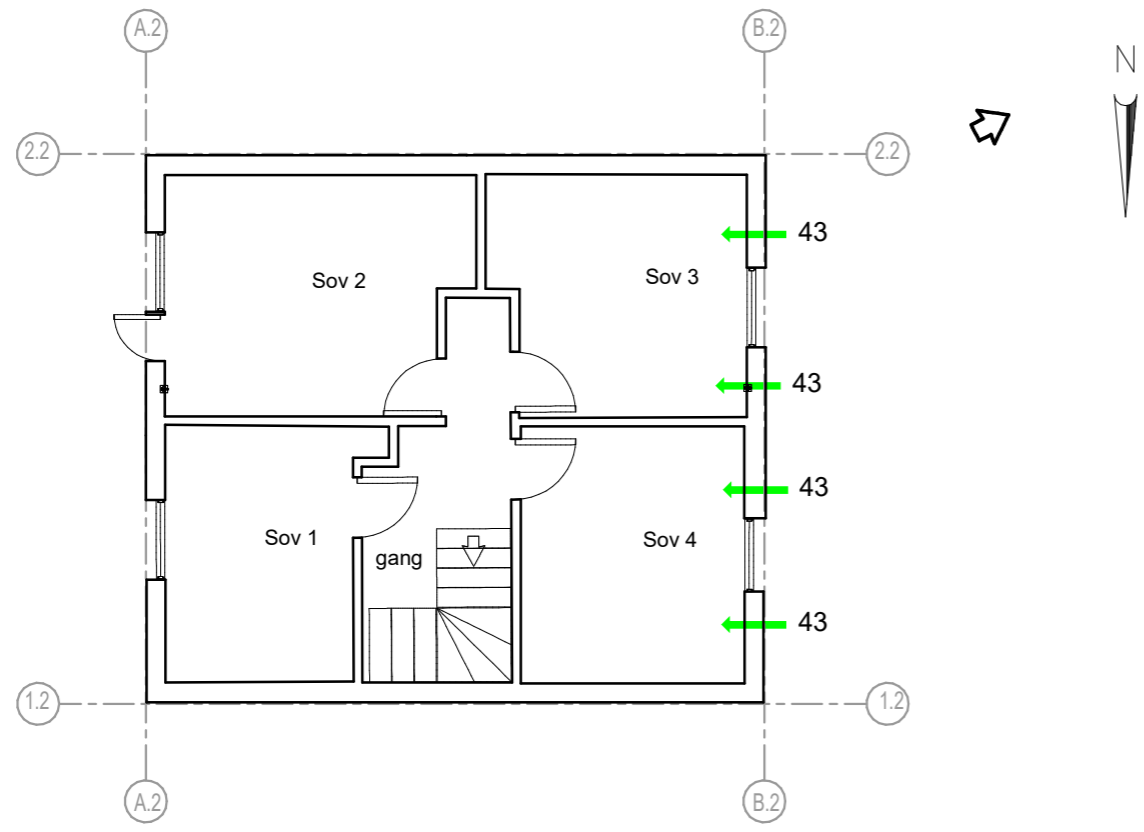

Tegnforklaring

- Ny lydventil
- Ny mekanisk lydventil
- Ny mekanisk avtrekksventil
- Skifte vindu/dør
- Tiltak på innvendig tak
- Utvendig fasadeisolasjon
- Innvendig fasadeisolasjon
- Retning til flyplass
- xx** Angir dempeverdi [dB]
- Tette eksisterende ventil

Rev		Beskrivelse		Dato	Tegn	Kontr	Godkj
Forsvarsbygg					Fag	Format	
Støytiltak utenfor basen					RIB	A3	
					Dato	16.05.2022	
Kjerkhaugveien 45, 8534 Liland					Format / Målestokk		
Plantegning 02. etasje							
Multiconsult		Status	Anbud	Konstr./tegn	Kontrollert	Godkjent	
www.multiconsult.no		Oppdragsnr.	Tegningsnr.	GRÉS	CAO	KH	
		10218335-05	E02-5/41-B-0201-E			Revisjon:	
						01	

















45