



### Tegnforklaring

- Ny lydventil
- Ny mekanisk lydventil
- Ny mekanisk avtrekksventil
- Skifte vindu/dør
- Tiltak på innvendig tak
- Utvendig fasadeisolasjon
- Innvendig fasadeisolasjon
- Retning til flyplass
- xx** Angir dempeverdi [dB]
- Tette eksisterende ventil


Rev	Beskrivelse	Dato	Tegn	Kontr	Godkj
Forsvarsbygg			Fag	Format	
Støytiltak utenfor basen			RIB	A3	
			Dato	03/30/22	
Evenesveien 5, 8534 Liland			Format / Målestokk		
Plantegning 01. etasje					
Multiconsult		Status	Anbud	Konstr./tegnet	Kontrollert
		Oppdragsnr.	Tegningsnr.	Godkjent	KH
www.multiconsult.no		10218335-05	E02-5/71-B-0102-E		Revisjon: 01

 


Vindu type V1  
Dimensjon: Bredde ca 1,5 m, høyde ca 1,1 m  
Type vindu: 1-fags vindu, trekarm  
Behandling: Malt tre  
Hengsling: Fast  
Sprosser: Ingen  
Andre krav: (Rw+ Ctr)  $\geq$  32 dB

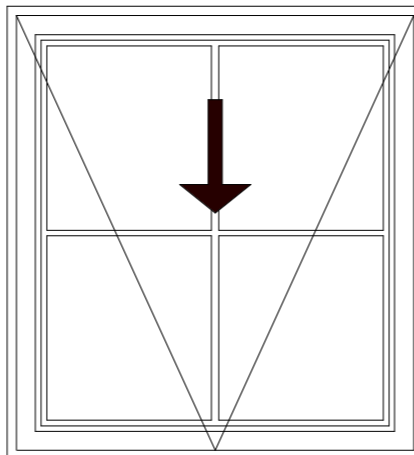

Vindu type V2  
Dimensjon: Bredde ca 1,1 m, høyde ca 1,2 m  
Type vindu: 1-fags 1-rams vindu, trekarm  
Behandling: Malt tre  
Hengsling: Utadslående horisontalt glidehengslet  
Sprosser: Løse utenpåliggende  
Andre krav: (Rw+ Ctr)  $\geq$  32 dB

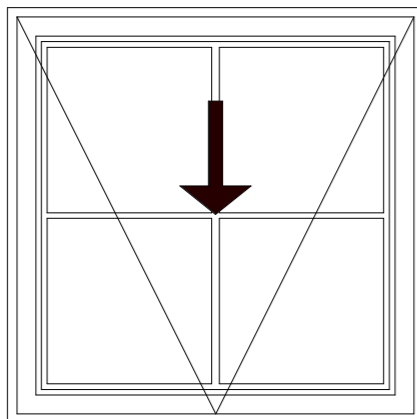

Vindu type V3  
Dimensjon: Bredde ca 1,1 m, høyde ca 1,1 m  
Type vindu: 1-fags 1-rams vindu, trekarm  
Behandling: Malt tre  
Hengsling: Utadslående horisontalt glidehengslet  
Sprosser: Løse utenpåliggende  
Andre krav: (Rw+ Ctr)  $\geq$  33 dB

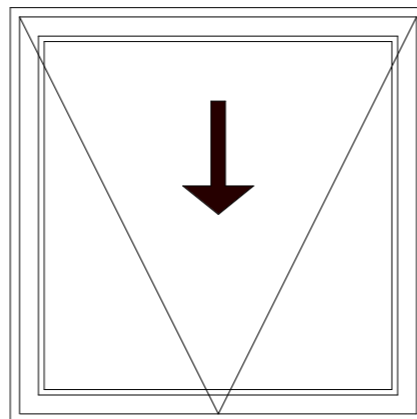

Vindu type V4  
Dimensjon: Bredde ca 1,1 m, høyde ca 1,1 m  
Type vindu: 1-fags 1-rams vindu, trekarm  
Behandling: Malt tre  
Hengsling: Utadslående horisontalt glidehengslet  
Sprosser: Ingen  
Andre krav: (Rw+ Ctr)  $\geq$  36 dB

### Generelle bestemmelser

Alle mål er omtrentlige, og må kontrolleres på stedet av entreprenøren. Antall må også kontrolleres. Nye vinduer/dører skal være tilsvarende eksisterende vinduer og dører.

Mål viser modul-mål

Alle vindusoppriss er sett fra utsiden

U-verdi 1,2 W/m<sup>2</sup>K, eller lavere.

Utvendige beslag (vannbrettbeslag etc.) er beskrevet i kapittel for blikkenslagerarbeider.

Rev	Beskrivelse	Dato	Tegn	Kontr	Godkj.

Forsvarsbygg		Fag	Format
Støytiltak utenfor basen		RIB	A3
		Dato	
		03/30/22	
		Format /Målestokk	
Evenesveien 5, 8534 Liland			
Dør og vindusskjema			1:20
Multiconsult		Status	Anbud
www.multiconsult.no		Oppdragsnr.	Tegningsnr.
		10218335-05	E02-5/71-B-1602-E
		Konstr./tegnet	Kontrollert
		GRÉS	MA
		Godkjent	KH
		Revisjon:	
			01







