

DENNE TEGNING OMFATTES AV LOV OM OPPHAVSRETT TIL ANDSVERK (ANDSVERKLOVEN) AV 12 MAI 1961.
 ENHVER DISPONERING AV ARKITEKTENS MATERIALE MÅ SKJE I HENHOLD TIL AVTALE MED ARKITEKTEN.

ALLE MÅL MÅ KONTROLLERES PÅ STEDET AV ENTREPRENØR FØR PRODUKSJON.
 EVENTUELLE TILPASNINGER AV VISTE LØSNINGER I UOVERENSSTEMMELSE MED TEGNING, AVKLARES MED ARKITEKT FØR PRODUKSJON.
 KONSTRUKSJONSLØSNINGER UTARBEIDES BASERT PÅ ARKITEKTENS TEGNINGER.
 ENTREPRENØREN SKAL PÅ GRUNNLAG AV TILBUDSTEGNINGER UTARBEIDE NØDVENDIGE PRODUKSJONS OG MONTERINGSANVISNINGER. DISSE TEGNINGENE SKAL FORELLEGES ARKITEKT FØR ENDELIG BESTILLING.

FORKLARING ROMNUMMERERING

BYGG - ETASJE - LØPENUMMER

EKSEMPEL: G - U1 - 01


BYGG:

G GAMLESKOLEN
 T TÅRNBYGGET
 M MELLOMBYGGET
 N NYSKOLEN
 I IDRETTSHALL

ETASJER:

GAMLE SKOLEN IDRETTSHALLEN
 U1 PLAN U1 = 01 PLAN 1
 01 PLAN 1 = 02 PLAN 2
 02 PLAN 2
 03 PLAN 3

**FORELØPIG
 20.01.2023**

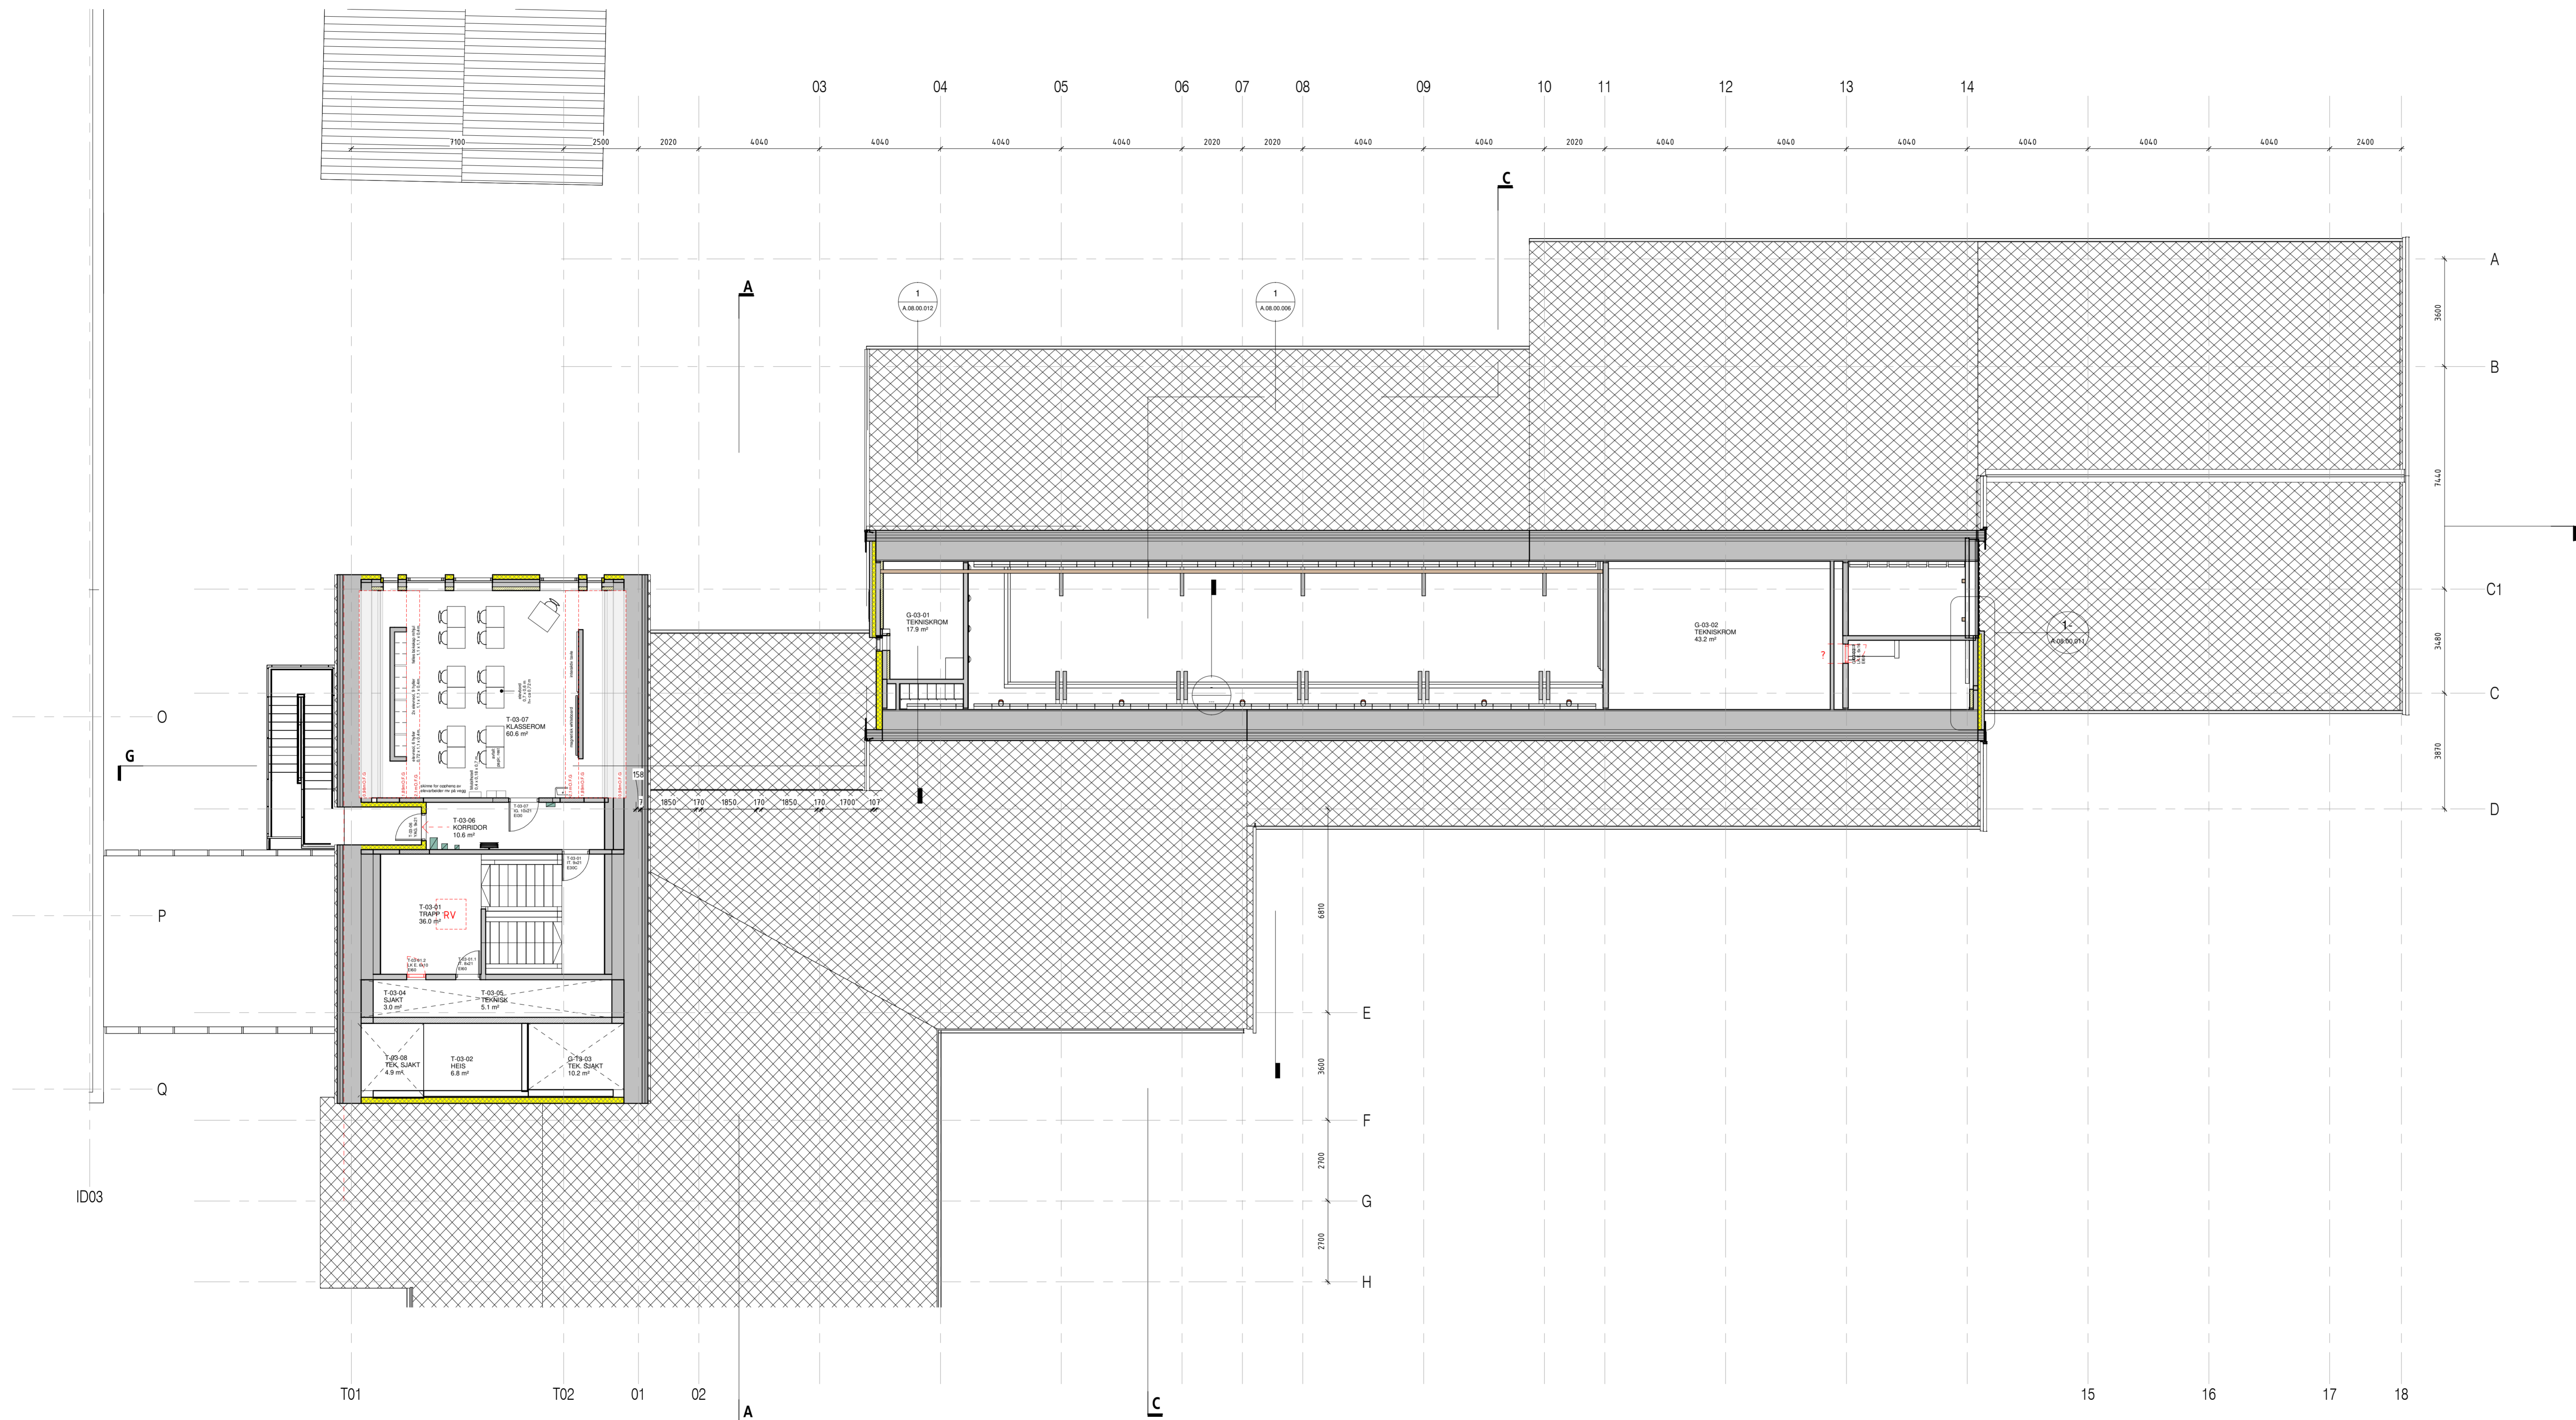

Prosjekt nr.:	Tegningsnr.:	Rev.:
201846	A.01.03.107	1

Rev.	Dato	Tekst	Tegn.	Kontr.
1	03.05.2022	REVIDERT SØKNAD OM ENDRING	SE/SA	SE

- ARK
- LARK
- RIB
- RIBr
- RIE
- RIV
- RIAKU

Fase:
 DETALJPROSJEKT



Prosjekt:
 Værøy Skole

ARK:	RIB:	RIBr:
NSW	RAMBØLL	RAMBØLL
RIB:	RIV:	LARK:
RAMBØLL	RAMBØLL	GULLIK GULLIKSEN

Tegningstittel:
 PLAN 3 ETG. - GAMLE SKOLEN

Byggherre:
 VÆRØY KOMMUNE

Dato:	Målestokk:	Format:	Tegnet av:	Kontrollert av:	Siste rev. dato:
21.09.2021	1:100	A1L	SA	SE	03.05.2022

Prosjekt nr.:	Tegningsnr.:	Rev.:
201846	A.01.03.107	1