



320.001- RT901
 FELLES
 UTEFØLER

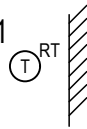

=350.001 KJØLEKURS TIL XXX

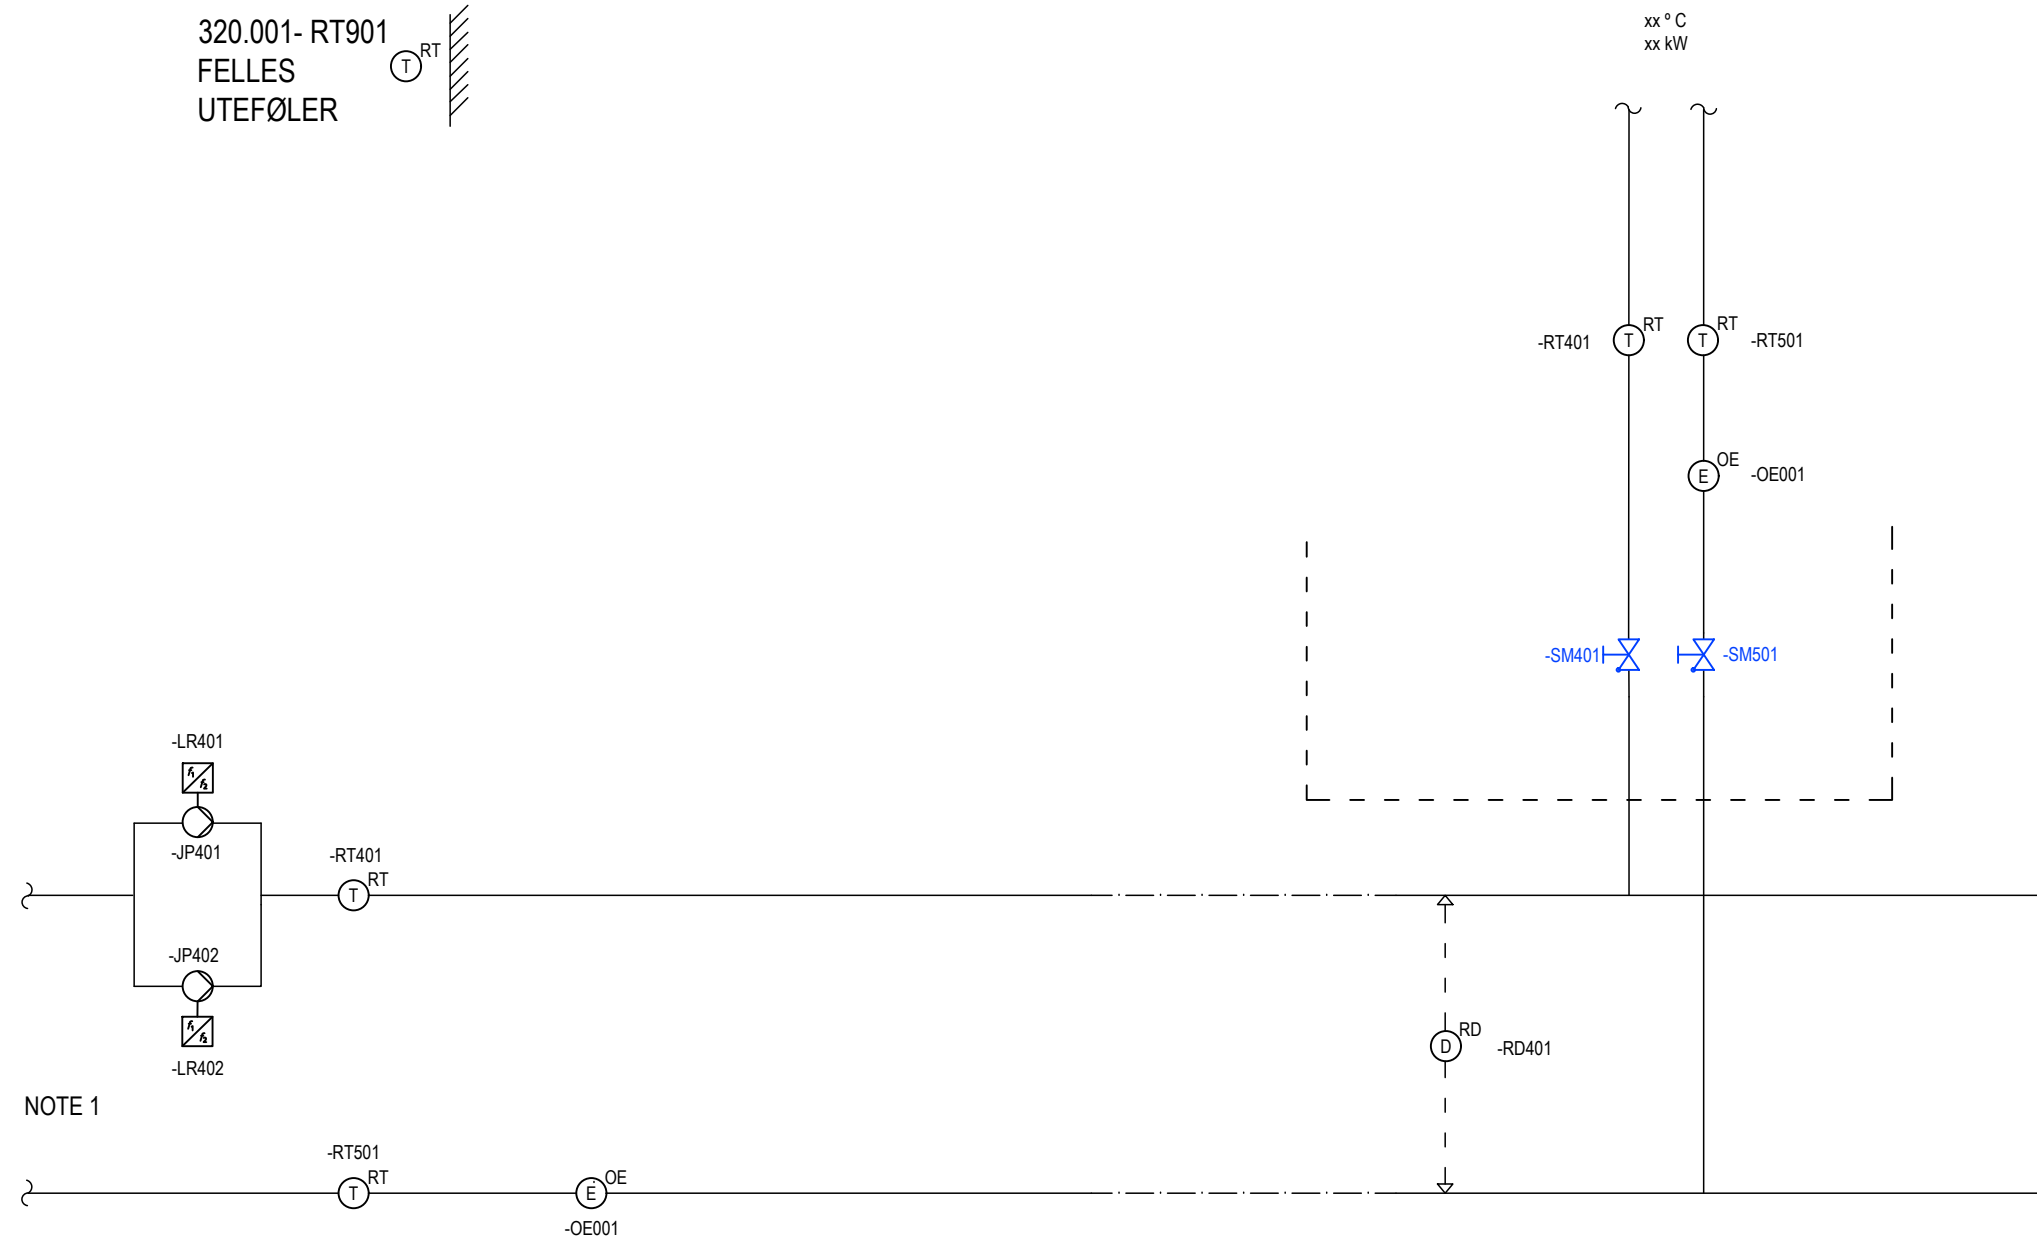

NOTE 1

350.001 KOMFORTKJØLINGSKURS

REFERANSE:
 Vedlegg P3-2.4
 350.001
 KOMFORTKJØLEKURS inkl.
 350.002 KJØLEKURS TIL "nnn"
 (f.eks. datarom)

- * P,T,F,Y,E ell.
 ** QD - DIFFERANSETRYKKVAKT
 RD - DIFFERANSETRYKKGIVER
 RT - TEMPERATURGIVER
 QT - TEMPERATURVAKT
 RY - RØYKDETEKTOR
 RP - TRYKKGIVER
 QN - NIVÅVAKT
 OE - ENERGI MÅLER
- KA - KOMPRESSOR
 JV - VIFTE
 JB - PUMPE
 KA - SPJELDMOTOR
 XM - MOTOR FOR GJENVINNER
 SB - TOVEIS VENTIL MED AKTUATOR
 SM - STENGEVENTIL
 MV - FILTER
 LR - FREKVENSSOMFORMER
 SV - TOVEIS VENTIL
 RF - STRØMNINGSMÅLER
 QF - STRØMNINGSVAKT
 SM - MANUELL STENGEVENTIL
 SV - TREVEIS VENTIL

NOTE:
 -Alle komponenter skal merkes i henhold til TFM
 -Symboler skal være i henhold til ISO standard
 14617-N

NOTE 1: Kjøling hentes fra "xxx", se tegning "nnn"

Rev	Dato	Tekst	Tegn	Kontr

Prosjekt: Prosjektnavn
 Adresse: Prosjektadresse
 Gnr./Bnr.: Gnr./Bnr. Bygg id.: xxxxxxx
 Systemnr. / beskrivelse: Systemnummer / beskrivelse

SYSTEMSKJEMA

Dato:	00.00.00	Produsert av:	NN FIRMA
Målestokk:	1:xxx	Kontrollert av:	NN

STAVANGER KOMMUNE

 STAVANGER EIENDOM
 Postboks 8001, 4068 Stavanger
 Telefon: 04005
 www.stavanger.kommune.no
 Org. nr. 964965226