ARKITEKTSJEKTOR HAMAR

TORGGATEN 42, 2300 HAMAR TLF. 62 53 92 22

DAK-GRUNNLAG ARKITEKT TEGNNR 266-112 Rev. B Dato 290895

Fil nr.: 200DWG

A	SØK BYGGET	01 12 96	Arnfr.
Rev.	Revisjonen gjelder:	Dato	Sign.
ANBUDS- PROSJEKTERING VVS		19 12 96	Arnfr.
ANBUDS-/TILBUDSTEGNING BYGG			

ALLE MÅL KONTROLLERES PÅ STEDET !

LILLE KJØNERUD BO- OG SERVICESENTER

VVS-ANLEGG

PLAN 1ETASJE DEL 2

Målestokk: 1:50	
Tegn.: 12 12 94 LR	
Kontr.: Arnfr. Mek.: RV	
Arkivnr.: 1119910	Tegningsnr.: 202 Index: A

RAALERUD A/S

RÅDGIVENDE INGENIØRER

Grønnegt. 61 2300 HAMAR Tlf. 62 52 50 05 Fax 62 53 39 05

MERK:

BRANNSKILLEVEGG

SPRINKLET




GENERELT SKJEMA FOR LEILIGHETER

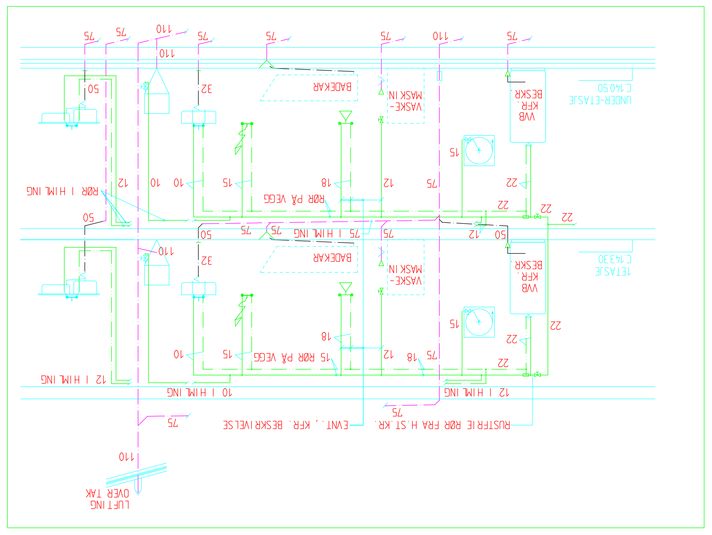
BADEKAR
VASK
VSK
VSKE
VSKE-
MASK IN
VSKE-
MASK IN
VSKE-
MASK IN