

SKJEMA AMFI
SE TEGN. A-N904

SKJEMA INNVEDIGE VEGGER

VEGGTYPE	LØSNING	BRANN- KLASSE
9	FASERBEKLÆDNING HØI ETNEDNING	- A60
10	1/2 STENG MURSTEN HØI ETNEDNING	48 A120
11	1/2 STENG MURSTEN HØI ETNEDNING	48 A60
12	1/2 STENG MURSTEN HØI ETNEDNING	44 A60
13	1/2 STENG MURSTEN HØI ETNEDNING	34 A60
14	1/2 STENG MURSTEN HØI ETNEDNING	- A60
15	1/2 STENG MURSTEN HØI ETNEDNING	48 -
16	1/2 STENG MURSTEN HØI ETNEDNING	44 -
17	1/2 STENG MURSTEN HØI ETNEDNING	34 -
18	1/2 STENG MURSTEN HØI ETNEDNING	-
19	1/2 STENG MURSTEN HØI ETNEDNING	30 A60
20	1/2 STENG MURSTEN HØI ETNEDNING	30 -
21	2 LAG 13 MM GIPSPL. 25 MM STYLTENDOR 2 LAG 13 MM GIPSPL.	48 A60
22	2 LAG 13 MM GIPSPL. 25 MM STYLTENDOR 2 LAG 13 MM GIPSPL.	44 A60
23	2 LAG 13 MM GIPSPL. 25 MM STYLTENDOR 2 LAG 13 MM GIPSPL.	34 A60
24	2 LAG 13 MM GIPSPL. 25 MM STYLTENDOR 2 LAG 13 MM GIPSPL.	- A60
25	2 LAG 13 MM GIPSPL. 25 MM STYLTENDOR 2 LAG 13 MM GIPSPL.	48 -
26	2 LAG 13 MM GIPSPL. 25 MM STYLTENDOR 2 LAG 13 MM GIPSPL.	44 -
27	2 LAG 13 MM GIPSPL. 25 MM STYLTENDOR 2 LAG 13 MM GIPSPL.	34 -
28	2 LAG 13 MM GIPSPL. 25 MM STYLTENDOR 2 LAG 13 MM GIPSPL.	-
29	2 LAG 13 MM GIPSPL. 25 MM STYLTENDOR 2 LAG 13 MM GIPSPL.	-
30	2 LAG 13 MM GIPSPL. 25 MM STYLTENDOR 2 LAG 13 MM GIPSPL.	-
31	2 LAG 13 MM GIPSPL. 25 MM STYLTENDOR 2 LAG 13 MM GIPSPL.	-
32	2 LAG 13 MM GIPSPL. 25 MM STYLTENDOR 2 LAG 13 MM GIPSPL.	39 A60
33	2 LAG 13 MM GIPSPL. 25 MM STYLTENDOR 2 LAG 13 MM GIPSPL.	39 -
34	2 LAG 13 MM GIPSPL. 25 MM STYLTENDOR 2 LAG 13 MM GIPSPL.	-
35	75 MM STYLTENDOR 75 MM STYLTENDOR 2 LAG 13 MM GIPSPL. 25 MM STYLTENDOR 2 LAG 13 MM GIPSPL.	-
36	75 MM STYLTENDOR 75 MM STYLTENDOR 2 LAG 13 MM GIPSPL. 25 MM STYLTENDOR 2 LAG 13 MM GIPSPL.	25 -
37	75 MM STYLTENDOR 75 MM STYLTENDOR 2 LAG 13 MM GIPSPL. 25 MM STYLTENDOR 2 LAG 13 MM GIPSPL.	-
38	75 MM STYLTENDOR 75 MM STYLTENDOR 2 LAG 13 MM GIPSPL. 25 MM STYLTENDOR 2 LAG 13 MM GIPSPL.	-
39	75 MM STYLTENDOR 75 MM STYLTENDOR 2 LAG 13 MM GIPSPL. 25 MM STYLTENDOR 2 LAG 13 MM GIPSPL.	34 -
40	75 MM STYLTENDOR 75 MM STYLTENDOR 2 LAG 13 MM GIPSPL. 25 MM STYLTENDOR 2 LAG 13 MM GIPSPL.	44 -
41	75 MM STYLTENDOR 75 MM STYLTENDOR 2 LAG 13 MM GIPSPL. 25 MM STYLTENDOR 2 LAG 13 MM GIPSPL.	37 -
42	75 MM STYLTENDOR 75 MM STYLTENDOR 2 LAG 13 MM GIPSPL. 25 MM STYLTENDOR 2 LAG 13 MM GIPSPL.	34 -
43	75 MM STYLTENDOR 75 MM STYLTENDOR 2 LAG 13 MM GIPSPL. 25 MM STYLTENDOR 2 LAG 13 MM GIPSPL.	25 -
44	75 MM STYLTENDOR 75 MM STYLTENDOR 2 LAG 13 MM GIPSPL. 25 MM STYLTENDOR 2 LAG 13 MM GIPSPL.	34 F30
45	75 MM STYLTENDOR 75 MM STYLTENDOR 2 LAG 13 MM GIPSPL. 25 MM STYLTENDOR 2 LAG 13 MM GIPSPL.	25 -


BOARCH ARKITEKTER A/S
DENNE TEIING ER BESKYTTET VED LOV OM OPPHÅVRETT
FØRSTEBYGG AV 12.8.1981 OG NYT IKKE KOPIERES ELLER
BRUKTES UTEN ARKITEKTENS (OPPHÅVSMANNENS) SAMTYKKE.

ENDRINGSLISTER

REV	ENDRINGSLISTE NR	DATE
-	K301-V1	18.12.95
-	K360-V5	18.12.95
B	K301-V28	08.10.96
B	K360-V22	08.10.96
C	K360-V24	16.12.95
E	K301-V28	-
F	K301-V40	-

ALLE HOVEDKANALER FOR
TILLUFT, SAMT INNTAKSKANAL
OG TILLUFTSKANALER I
VENT ROM TEMP. ISOLERES

REV	VANNELEDDNING	DATE
F	VANNELEDDNINGER I SØPPELROM	29.01.97/EF
E	VANNELEDDNINGER I KORRIDOR	16.12.96/EF
D	REVIDERT SOM VIST	15.11.96
C	REVIDERT SOM VIST	30.10.96
B	REVIDERT AV SYSTEMINGENIØR	07.10.96
A	REVIDERT AV SYSTEMINGENIØR	15.05.96
-	ARBEIDSTEGNING	18.12.95
REV	6630	3000

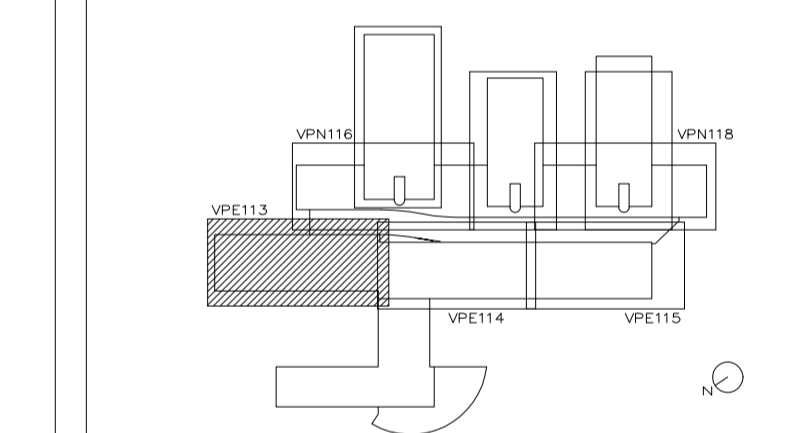

ARBEIDSTEGNING

ENTREPRISE K301-K350-K360

HØGSKOLEN I NARVIK
PROSJEKT NR 92004.00
STATSBYGG

BOARCH ARKITEKTER A/S
ARKITEKTER MNAL NPA
S.B. OT. 21, BOKS 324, 8001 8000
TEL. 755 26550 FAX. 755 28441

PLAN-EVO A/S
RÅDGIVENDE INGENIØRER BYGGTEKNIKK
DREIFUSHAMMARN 11, 8012 8008
TEL. 75 58 01 08 FAX. 75 58 01 09

ELEKTORÅDGIVERNE A/S
RÅDGIVENDE INGENIØRER ELEKTROTEKNIKK
TORGÅRDEN, 8018 MØRKVED
TEL. 75 51 42 00 FAX. 75 51 88 88

INTEKNO A/S
RÅDGIVENDE INGENIØRER VVS-TEKNIKK
INGENIØRGÅRDEN, 8026 MØRKVED
TEL. 75 51 55 22 FAX. 75 51 40 35

PROSJEKTSVARSLIG	PROSJEKTNR.	TEIING	DATE
ENLAV-FRØIKSEN	6000	1.4	10.12.94
SAKSBEH.	MALESTOKK	MÅL I	KONTROLL
JAN ANTONSEN	1:50	mm	-

PLAN
1. ETASJE
BLOKK E, NØRDRE DEL
VVS ANLEGG

TEIING	REF.	TYPE	TEIING	REVISJON
V	P	E113	F	-