
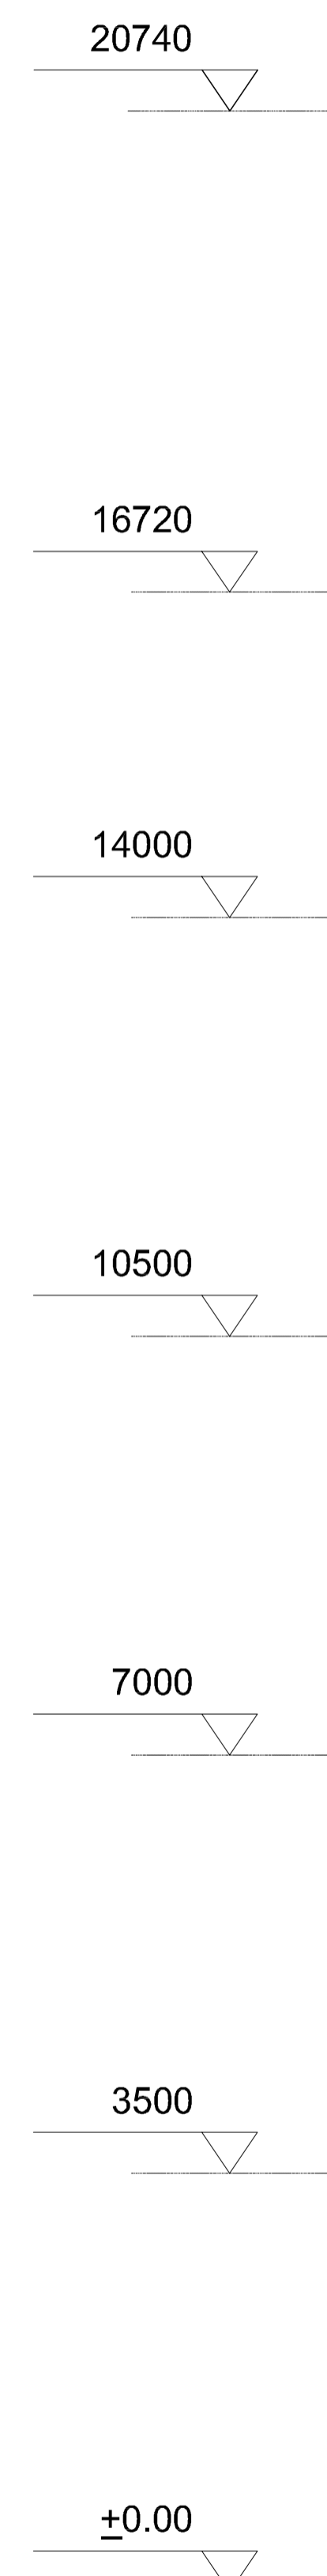


BESKRIVELSE:
 Dekorenstripenes lakkeres/males på veggen i tre ulike NCS farger.
 Farge spesifikasjon kommer.
 Dekorstripenes er 30mm brede.
 Beskrivelse av de skiltproduktene, se tegn nr. 101 og 102.

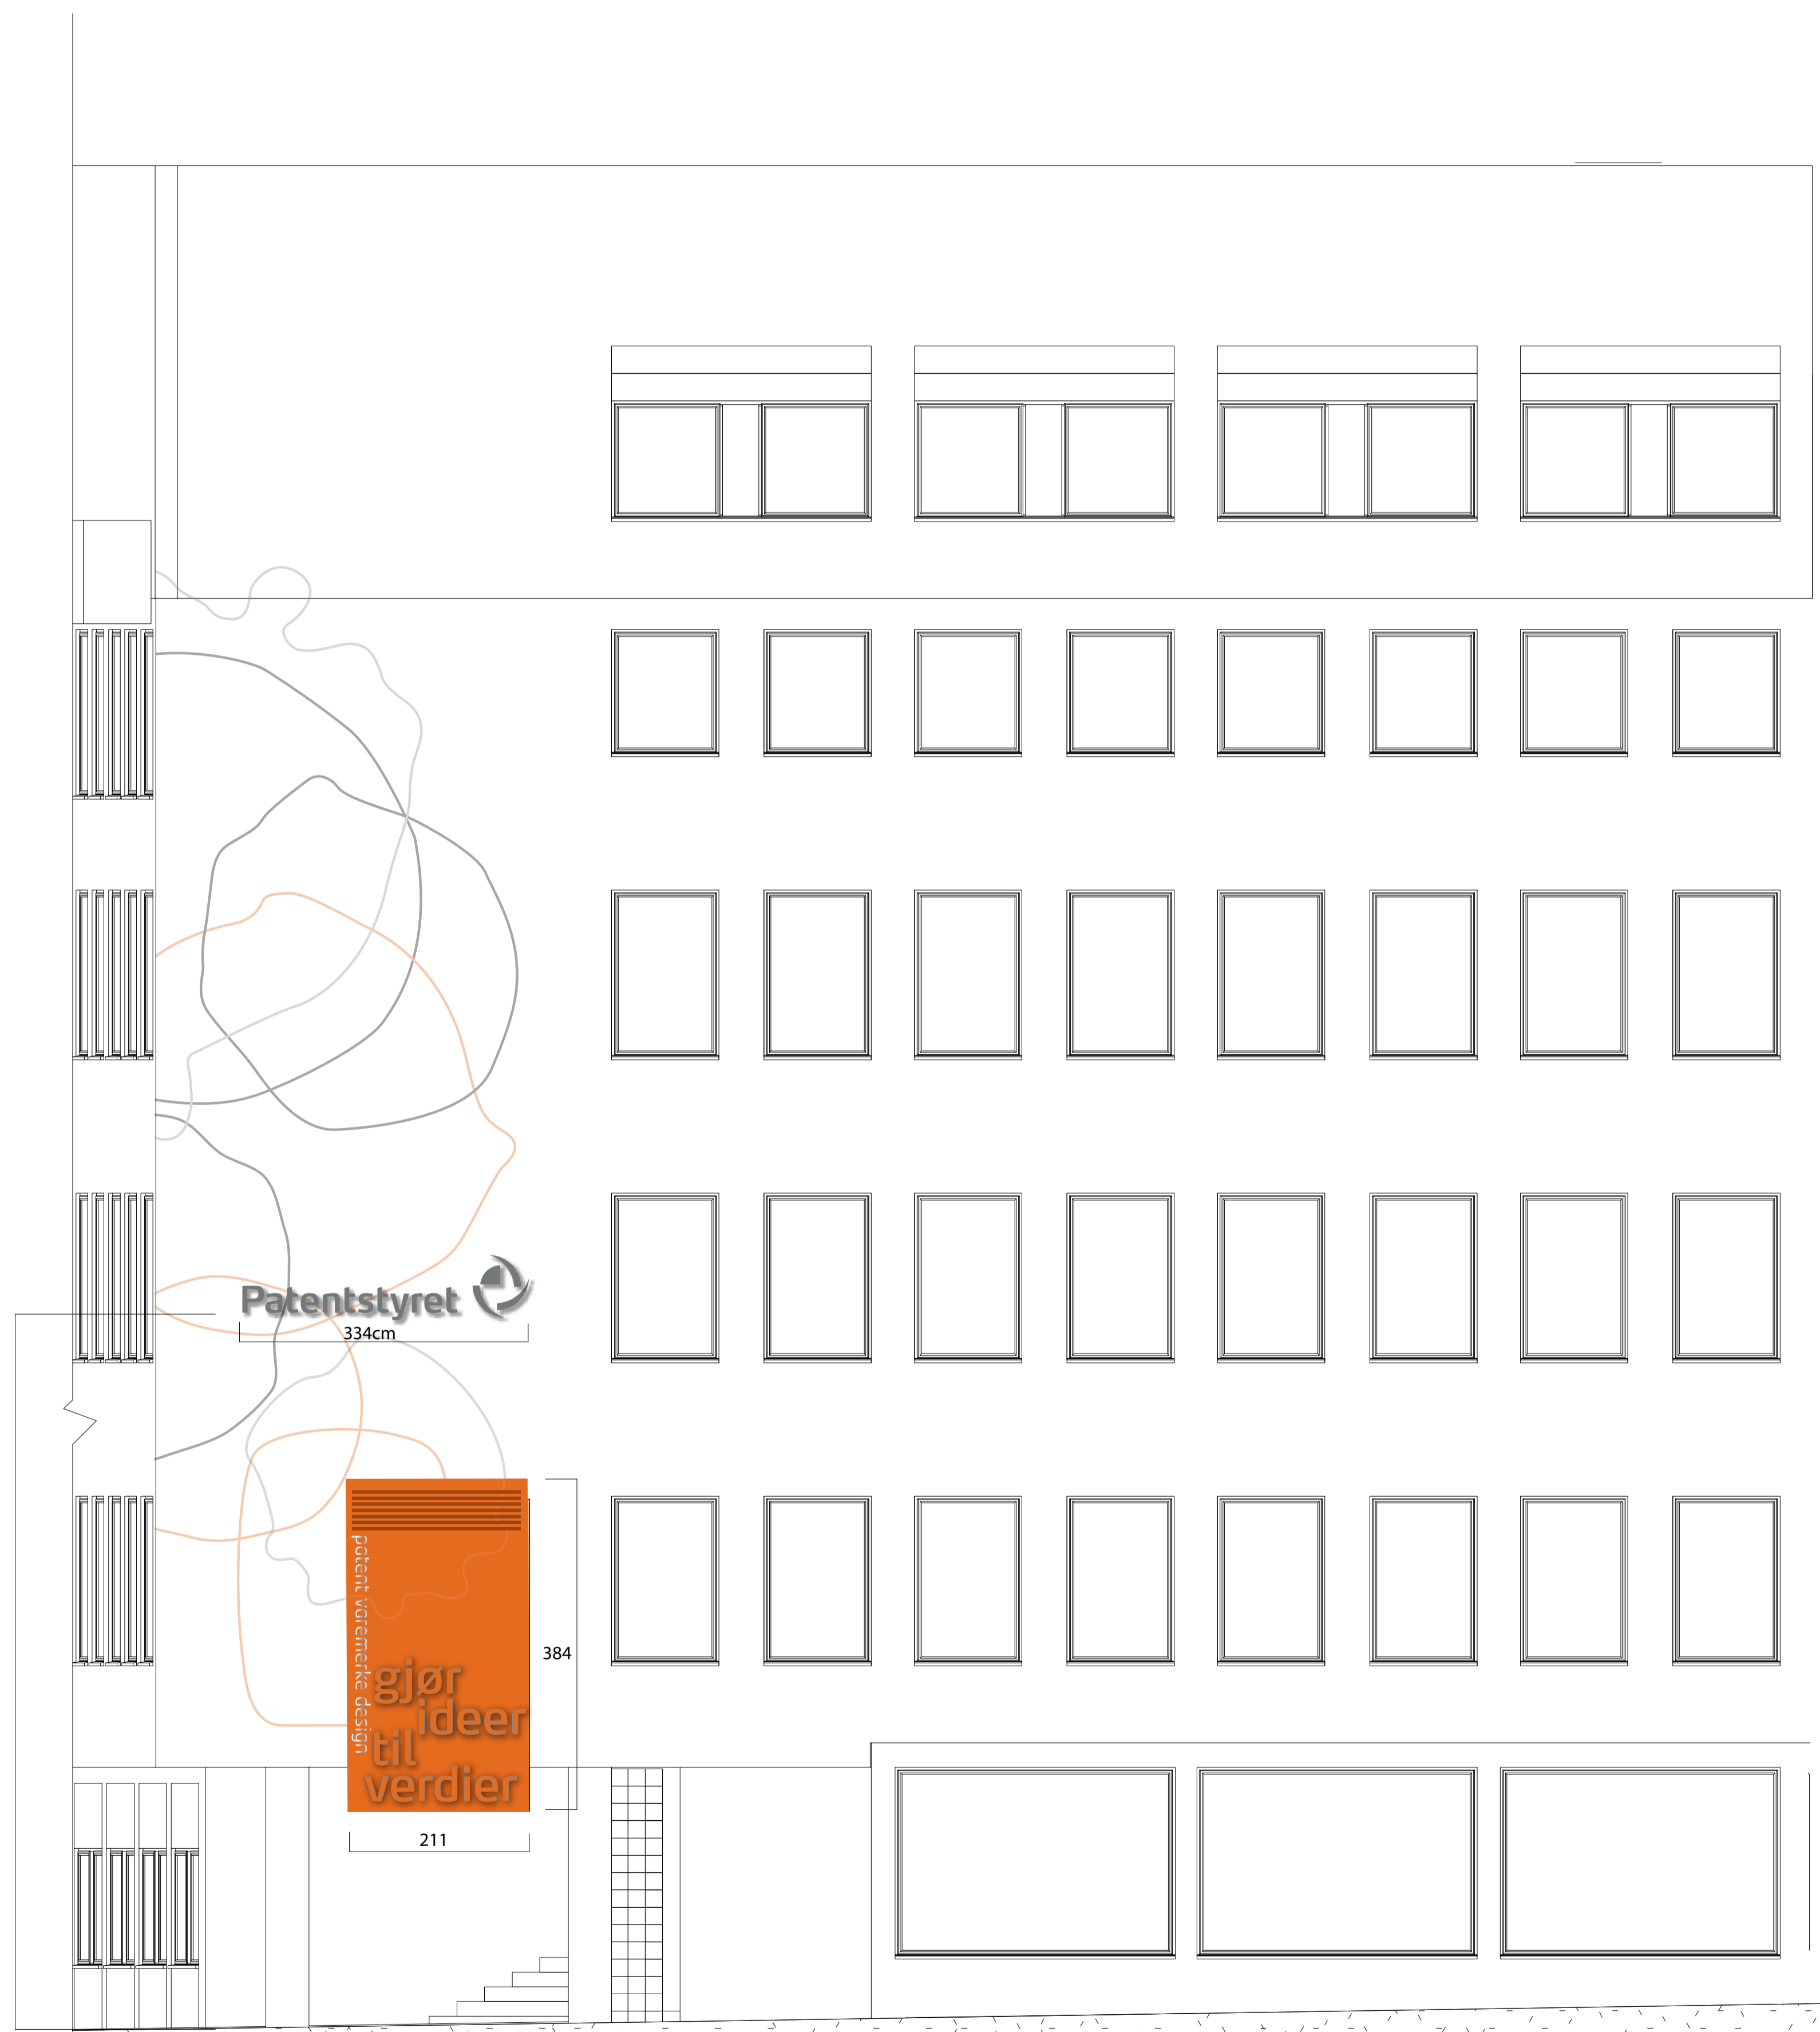

FASADE SYDØST (MOT SANDAKERVEIEN)

B		
A		
Rev:	Revisjon gjelder:	Dato:

GRID
DESIGN

P.b. 93 Forshov / Sandakervn 24c C5 / 04 12 Oslo
 Tlf +4722 04 65 10 / Faks +47 22 38 34 50

Kunde:
PATENTSTYRET

Prosjektnavn:
FASADE

Saksnr:
2008221

Ansv.designer HSA	Tegnet av: MK
-----------------------------	-------------------------

Dato: 2009-05-03	Fase:
----------------------------	-------

Tegningnr: 100	Målestokk: 1:50
--------------------------	---------------------------

Tegnings navn:
Fasadeelementer

Dateref./filnavn:

Utøver skal skjekke og verifisere all dimensjonering på stedet, og rapportere eventuelle uklarheter til prosjektleder (ansvarlig designer) før arbeidet utføres. Opphavsrettighetene til denne tegningen tilhører: **GRID DESIGN**
 All kopiering er i følge åndsverkloven forbudt.

BESKRIVELSE:

Bakgrunnen skal males av gårdeier, og skal ikke prises.
Det må beregnes at det nøyaktige målet på feltet må taes på stedet.

Teksten: gjør ideer til verdier, er fremstillt i orangelakkert metall (aluminium eller rustfritt) med 60mm rustfrie sarger.
Montert på bakgrunnen med 40mm avstandstykker.
Denne teksten skal ikke lyse.

Teksten: patent varemerke design, er produsert i 2mm børstet rustfritt stål, montert direkte på mur bakgrunnen.

Dekoren lakkres på bakgrunnen i en NCS farge. Fargespesifikasjonen kommer senere, se tegning 100.

384cm

250cm

17cm

3cm

patent varemerke design

gjør
ideer
til
verdier

41cm

211cm

B		
A		
Rev:	Revisjon gjelder:	Dato:

GRID
DESIGN

Pb. 99 Orshov / Sandakervn 24c 05 / 04 12 Oslo
Tlf +4722 04 65 10 / Faks +47 22 38 34 50

Kunde:

PATENTSTYRET

Prosjektnavn:

FASADE

Saksnr:

2008221

Ansv.designer
HSAA

Tegnet av:
MK

Dato:
2009-05-04

Fase:

Tegningnr:
102

Målestokk:
1:20

Tegnings navn:

Orange felt

Dateref./filnavn:

Utøver skal sjekke og verifisere all dimensjonering på stedet, og rapportere eventuelle uklarheter til prosjektleder (ansvarlig designer) før arbeidet utføres. Opphavsrettighetene til denne tegningen tilhører: **GRID DESIGN**
All kopiering er i følge åndsverkloven forbudt.



BESKRIVELSE:

Fasadeskilt, lakkert i RAL 7005, bakkelyst mot vegg, lyskilde er hvit diode med 60 mm sarg. Definer teknisk løsning på skiltet. Monteres 40 mm fra vegg med avstandstykker.

NB! Gjør oppmerksom på at dette er en skisse logo, og endringer vil bli utført frem mot produksjonen.

B		
A		
Rev:	Revisjon gjelder:	Dato:

GRID
DESIGN

Pb. 99 Orshov / Sandakervn 24c 05 / 04 12 Oslo
Tlf +4722 04 65 10 / Faks +47 22 38 34 50

Kunde:
PATENTSTYRET

Prosjektnavn:
FASADE

Saksnr:
2008221

Ansv.designer HSAA	Tegnet av: MK
------------------------------	-------------------------

Dato: 2009-05-03	Fase:
----------------------------	-------

Tegningnr: 101	Målestokk: 1:20
--------------------------	---------------------------

Tegnings navn:
FASADESKILT OG LEIETAGERSKILT

Dateref./filnavn:

Utøver skal sjekke og verifisere all dimensjonering på stedet, og rapportere eventuelle uklarheter til prosjektleder (ansvarlig designer) før arbeidet utføres. Opphavsrettighetene til denne tegningen tilhører: **GRID DESIGN**
All kopiering er i følge åndsverkloven forbudt.


7cm

Patentstyret



16cm

75 cm

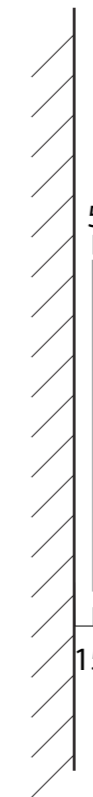

BESKRIVELSE:

Lite fasadeskilt, lakkert i RAL 7005 5mm aluminiumsplate.

Monteres 15 mm fra vegg med avstandstykker.

Skiltet skal plasseres to steder ved to ulike innganger, det må foretas kontrollmål på stedet.

NB! Gjør oppmerksom på at dette er en skisse logo, og endringer vil bli utført frem mot produksjonen.

B		
A		
Rev:	Revisjon gjelder:	Dato:

GRID
DESIGN

Pb. 99 Orshov / Sandakervn 24c 05 / 04 12 Oslo
Tlf +4722 04 65 10 / Faks +47 22 38 34 50

Kunde:
PATENTSTYRET

Prosjektnavn:
FASADE

Saksnr:
2008221

Ansv.designer HSAA	Tegnet av: MK
------------------------------	-------------------------


Dato: 2009-05-06	Fase:
----------------------------	-------

Tegningnr: 104	Målestokk: 1:5
--------------------------	--------------------------

Tegnings navn:
Lite fasadeskilt

Dateref./filnavn:

Utøver skal sjekke og verifisere all dimensjonering på stedet, og rapportere eventuelle uklarheter til prosjektleder (ansvarlig designer) før arbeidet utføres. Opphavsrettighetene til denne tegningen tilhører: **GRID DESIGN**
All kopiering er i følge åndsverkloven forbudt.

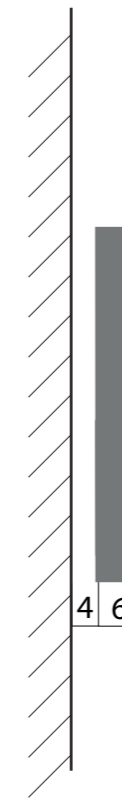

BESKRIVELSE:

Resepsjonskilt i rustfritt stål, bakklyst mot vegg, lyskilde er hvit diode med 40 mm sarg. Symbolet har en rustfri del og 3 lakkerte deler i 3 forskjellige blåfarger. Det er ønskelig at teknisk løsning på skiltet blir definert. Monteres 30 mm fra vegg med avstandstykker.

NB! Gjør oppmerksom på at dette er en skisse logo, og endringer vil bli utført frem mot produksjonen.

B		
A		
Rev:	Revisjon gjelder:	Dato:

GRID
DESIGN

Pb. 99 Orshov / Sandakervn 24c 05 / 04 12 Oslo
Tlf +4722 04 65 10 / Faks +47 22 38 34 50

Kunde:
PATENTSTYRET

Prosjektnavn:
Skiltprosjekt

Saksnr:
2008221

Ansv.designer HSA	Tegnet av: MK
-----------------------------	-------------------------

Dato: 2009-05-06	Fase:
----------------------------	-------

Tegningnr: 103	Målestokk: 1:10
--------------------------	---------------------------

Tegnings navn:
Resepsjonskilt

Dateref./filnavn:

Utøver skal sjekke og verifisere all dimensjonering på stedet, og rapportere eventuelle uklarheter til prosjektleder (ansvarlig designer) før arbeidet utføres. Opphavsrettighetene til denne tegningen tilhører: **GRID DESIGN**
All kopiering er i følge åndsverkloven forbudt.