


PROFIL NR	0											50	100	150	200	250	300	350	400	450	500	550																	
Grunneier																																							
Markslog																																							
Grunnforhold																																							
TERRENG H./TOPP VEGDEKKE	261,98	263,76	265,05	266,83	268,15	269,30	270,45	271,25	270,08	268,95	267,58	266,17	264,36	262,73	261,29	259,75	258,15	256,66	255,67	254,06	253,01	251,64	250,52	249,75	247,72	246,19	244,90	244,93	241,97	241,45	240,40	238,37	235,62	233,81	232,41	231,44	230,79	228,91	228,00
Hor. vinkelpunktavstand i m	67,8						127,9						76,6						59,7						42,0														
Spillvannsledning 2	Kumavstand i m																																						
	Fall i ‰																																						
Pumpeledning spillvann	Kote innv. bunn																																						
	Type og dim																																						
Kumavstand i m	67,8																																						
	Fall i ‰																																						
Kote utv. topp																																							
Type og dim																																							

- MERKNADER:**
- 1 Eksisterende 110 mm spillvannsledning benyttes som gråvannsledning. Tilkobles nytt biofilter.
 - 2 Eksisterende slamavskillere tømmes, rengjøres og fylles igjen med egnede masser. Biofilter monteres i grop ved siden av eksist. slamavskillere og tilknyttes eksist. 110 mm spillvannsledning
 - 3 Kabler til pumper i biofilter og pumpekum samt nivåføler svartvannstank legges i 110mm trekkerør.
 - 4 Dobbelvegget tett svartvannstank, volum 9 m³.

HENVISNING:

- Beskrivelse komplette arbeider, gnr.: 74, 139 og 142

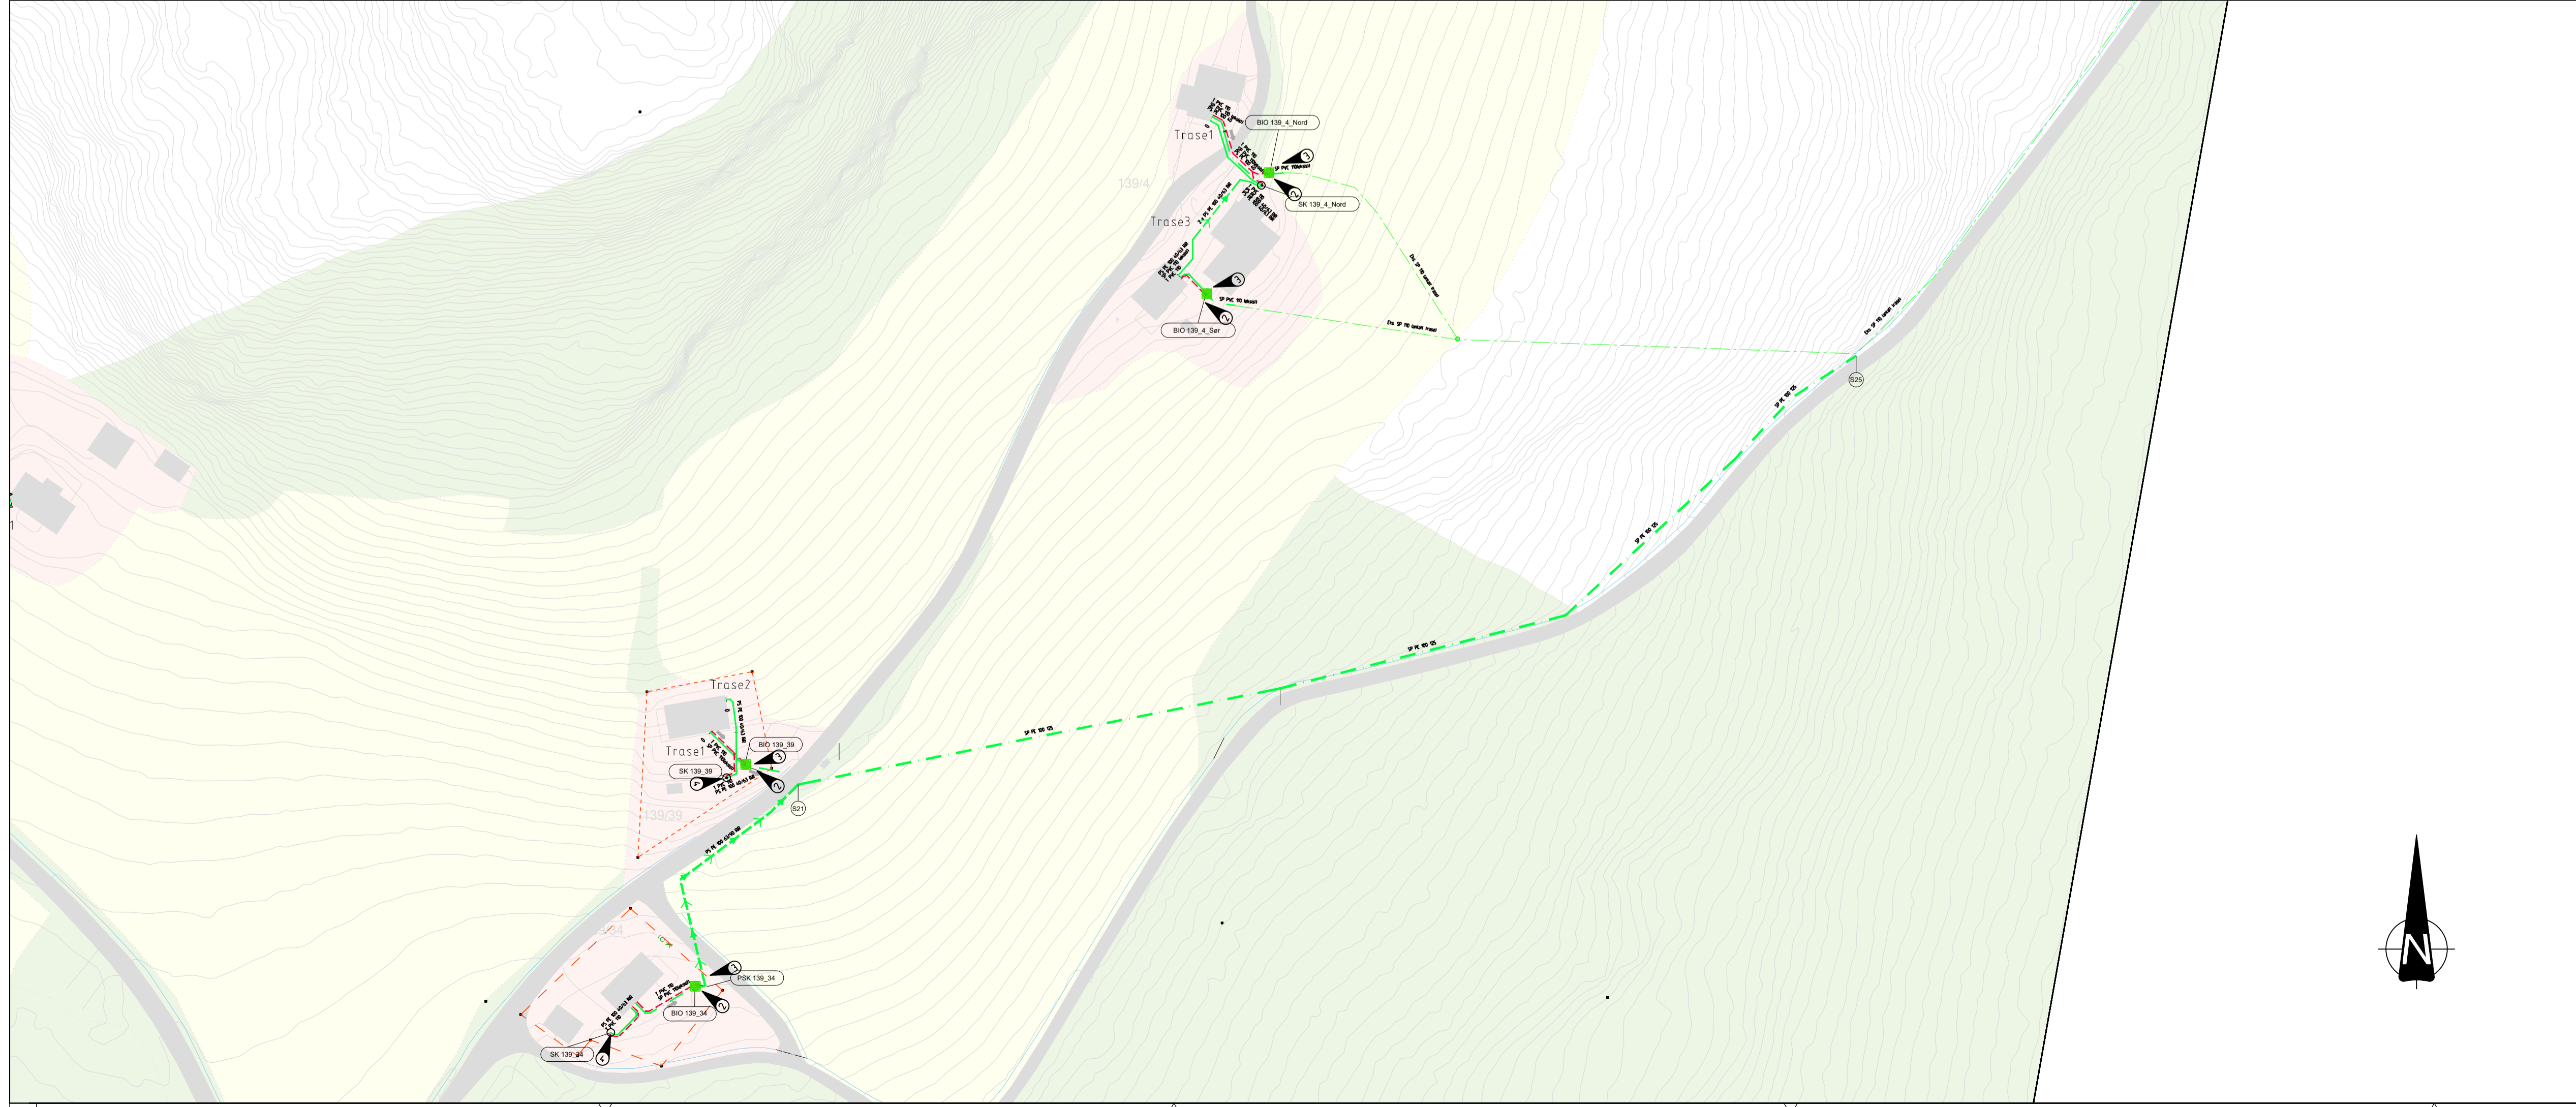

TEGNFORKLARING:

	Prosjektert	Eksisterende
Spillvann	SP	SP (eksist)
Pumpeledning spillvann	PS	
Pumpestasjon spillvann	PSK	
Spillvannskum (svartvann)	SK	
Biofilter (gråvann)	BO	
Infiltrasjonsgrøft (illustr.)		
Slamavskillere		
Trekkerør EL	T	
Eiendomsgrænse		

Rev	Endring	Utf	Kont.	Dato
Oppdragsgiver	Trondheim Kommune		Utlent av nosomm	Kont. av nokalv
Dato	28.05.2020	Ansvarlig	nojanj	
Målestokk	1:1000			
Format	A1			
VA-Plan/ Profil	Gnr./bnr. 139/34, 139/4 og 139/39			
Tilbudsgrunnlag	Tilbudsgrunnlag			
SWECO		Tilbudstegning		
Fagdisiplin	Tegningsnummer (bygg-et-fag-syst-type-løpenr)	Status	Rev.	
W	15892001-W-H117	B	00	