



MERKNAD:
Alle påfølgende som står med avstand mot massive
målbedre med vibrasjonerdempende vegghylse
type Gyproc VB et tilsv. iht. leverandørens anvisninger!

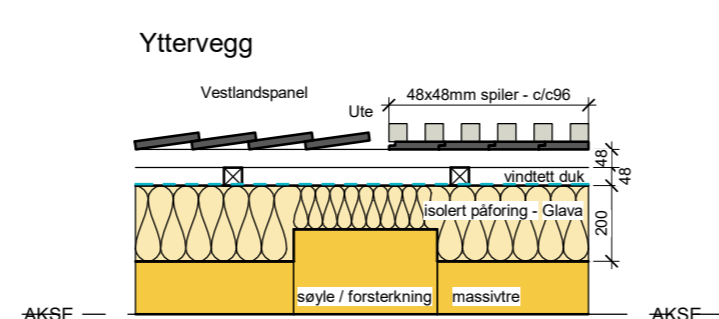

B05	31.01.23	Oppdatert posisjon	KK	KK
B04	18.11.22	Luker og spikerlag	KK	MW
B03	28.10.22	Utferislag	KK	MW
B02	29.08.22	Demnummerering	MW	KK
B01	30.08.22	Underlag for innlegg	MW	MW
REV	DATO	BESKRIVELSE	SIGN	KTR

A-BS-1-2-B-01

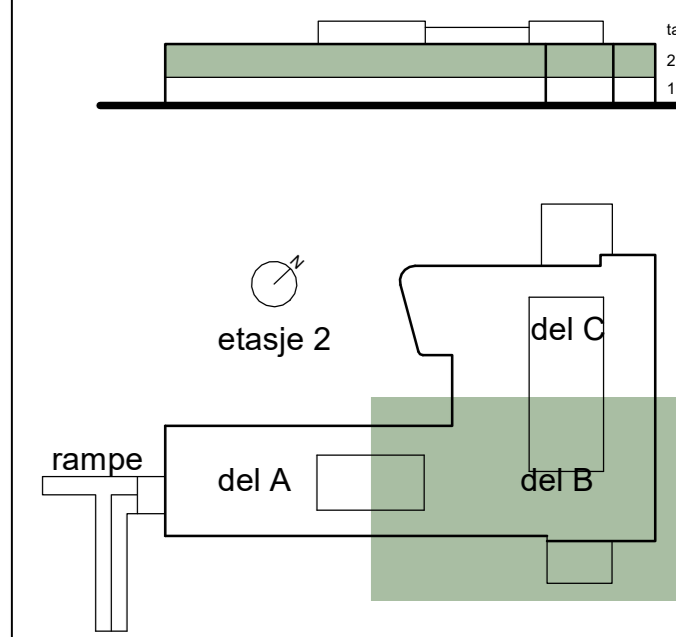

TEGNET SAKSBEHANDLER TEGNET AV
30.06.22 MW KK

KONTUR
RAUFOSSEVEGEN 40, 2821 GJØVIK TLF: 61 13 90 20
GJØVIK KOMMUNE
BIRI BARNESKOLE

PLAN 2 - DEL B
UTFØRELSE 1:50 / A0
202211 31.01.23
A-BS-1-2-B-01

Snitt C-C
A-BS-2-00-03

Snitt D-D
A-BS-2-00-03