




Oppriss inside

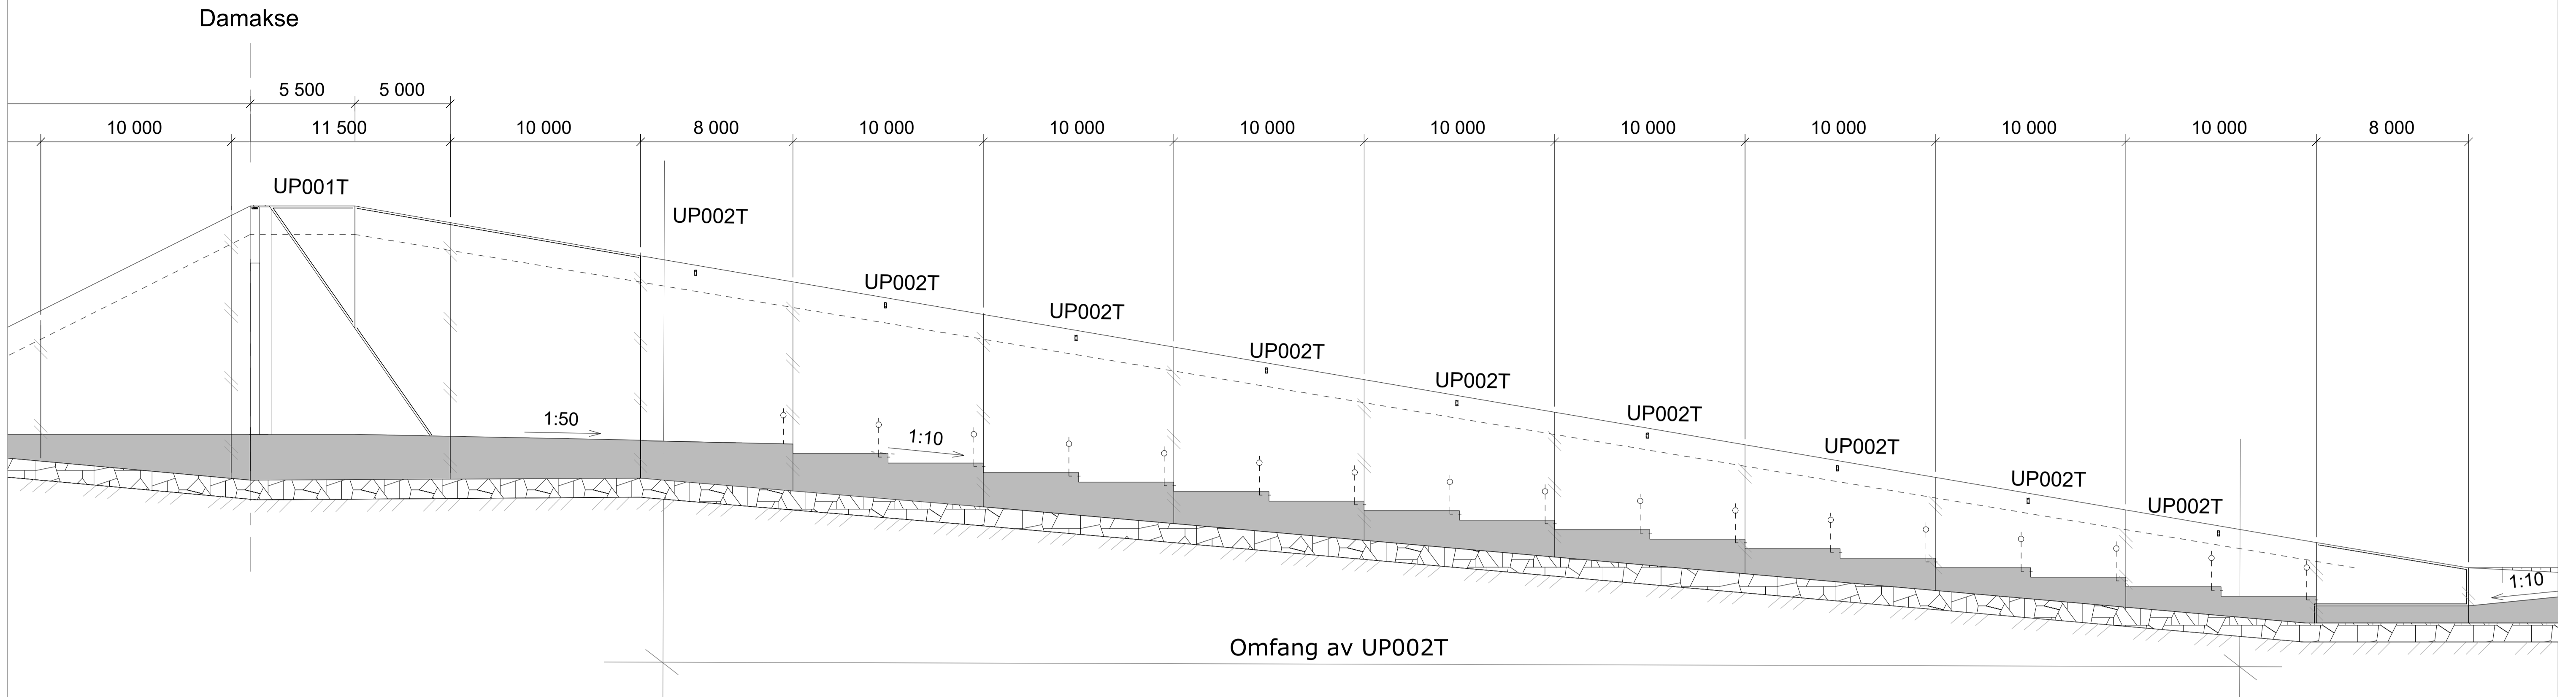

Oppriss armatur UP001T ved slisse

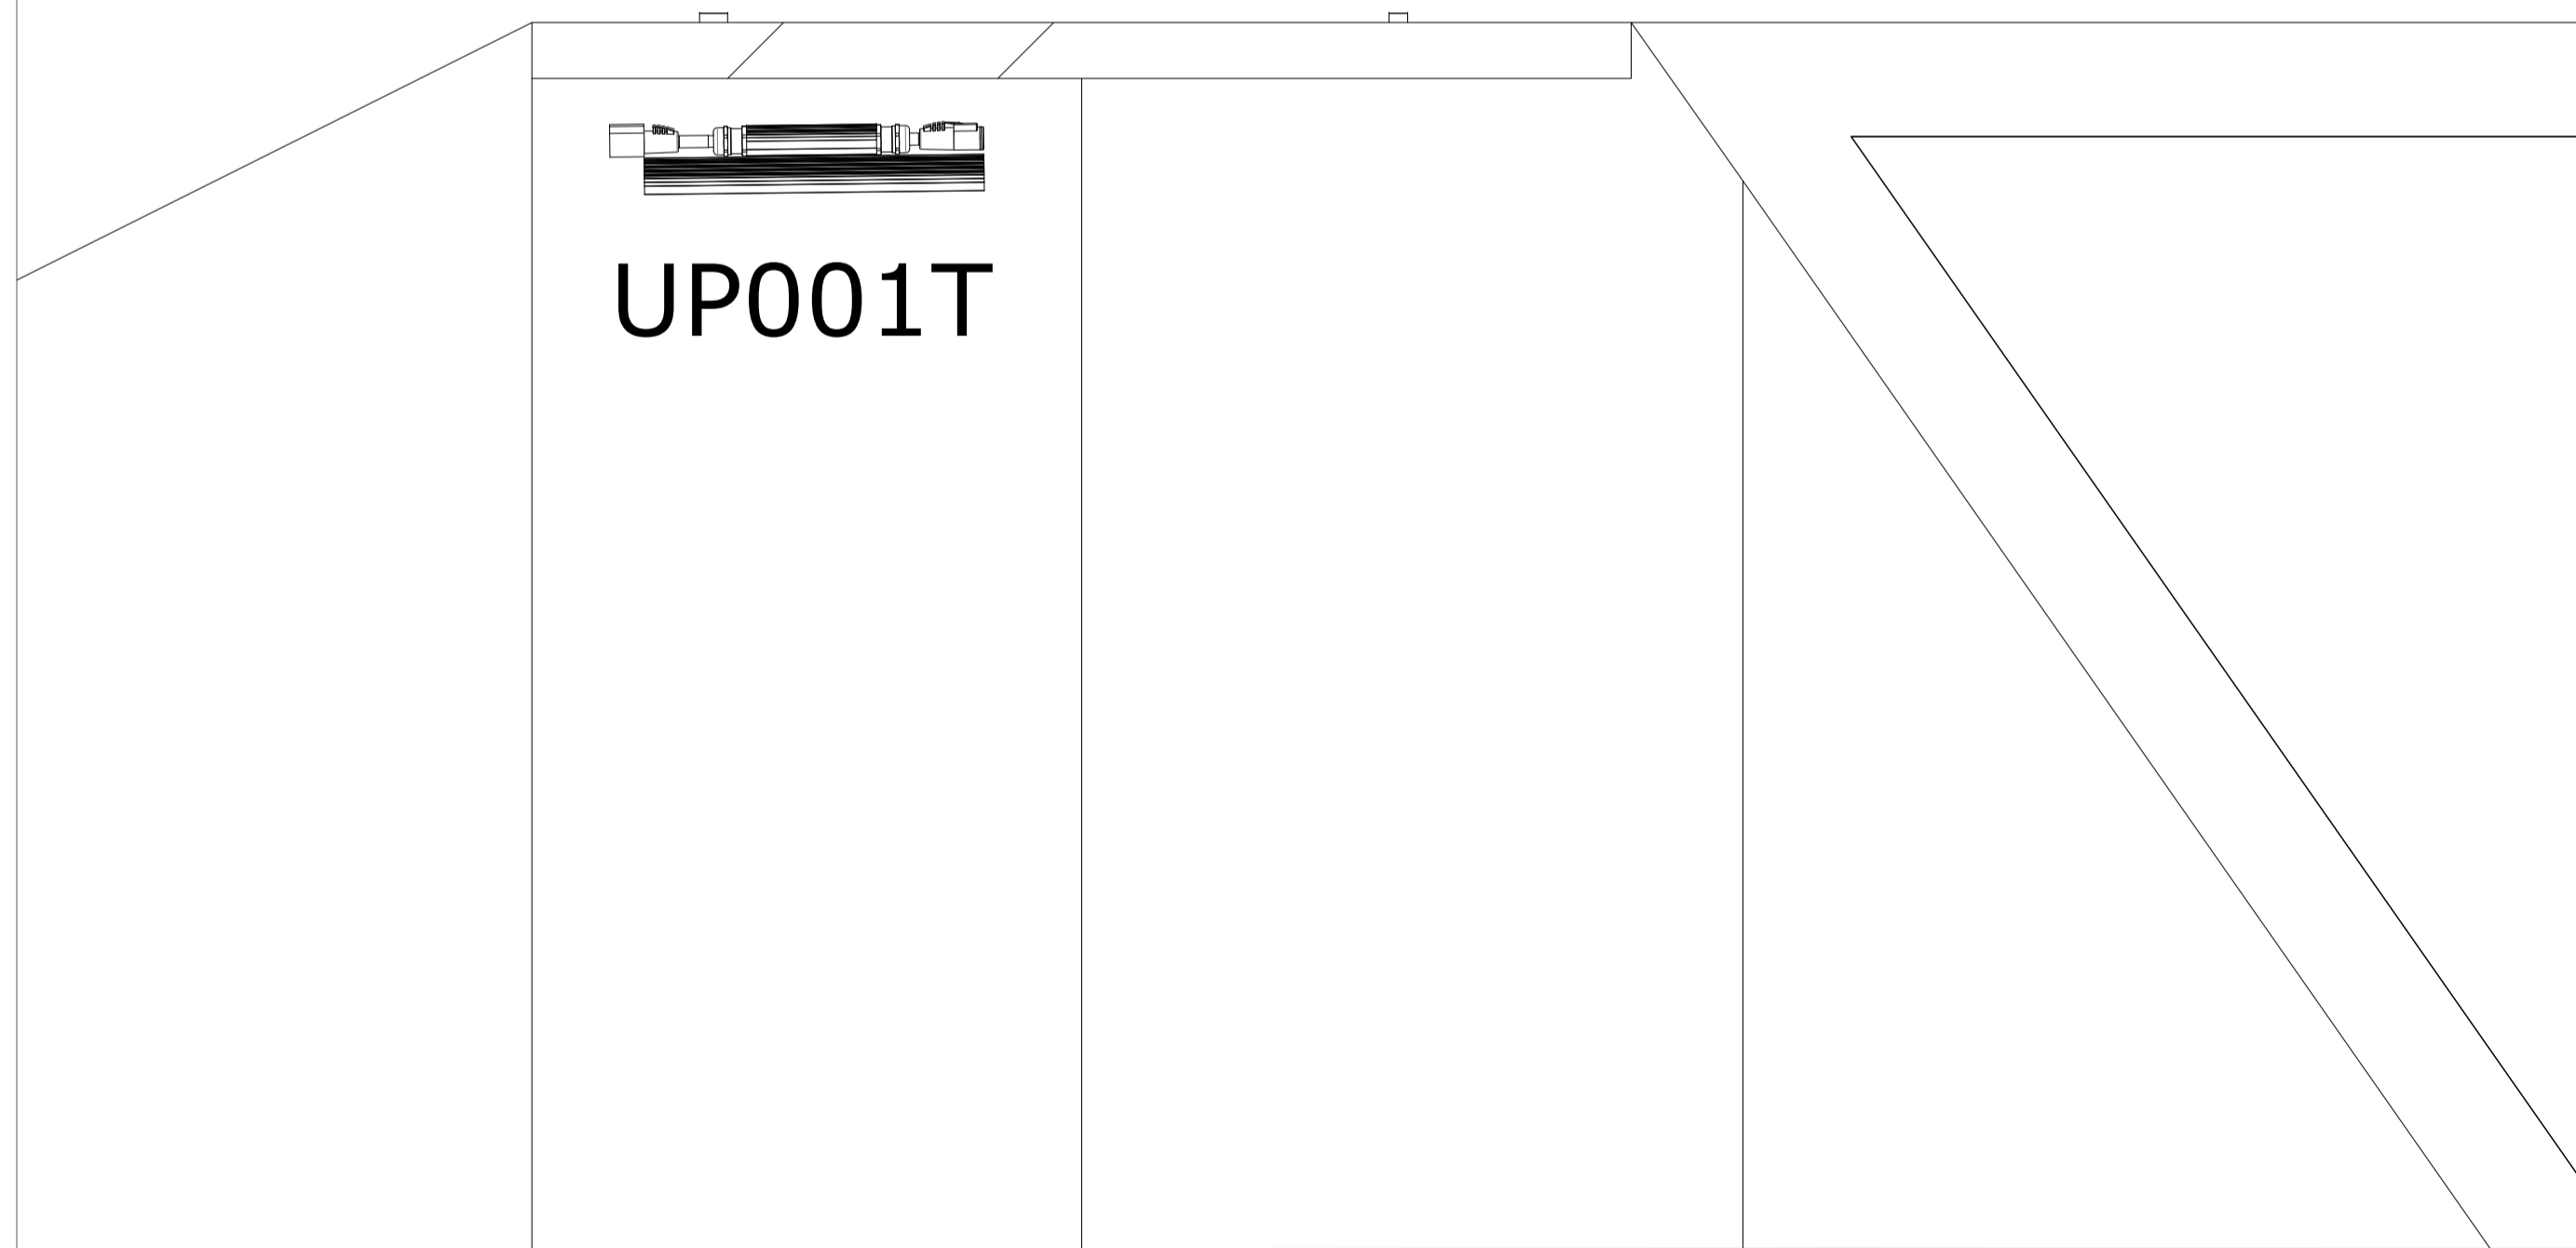

Oppriss armatur UP002T inside

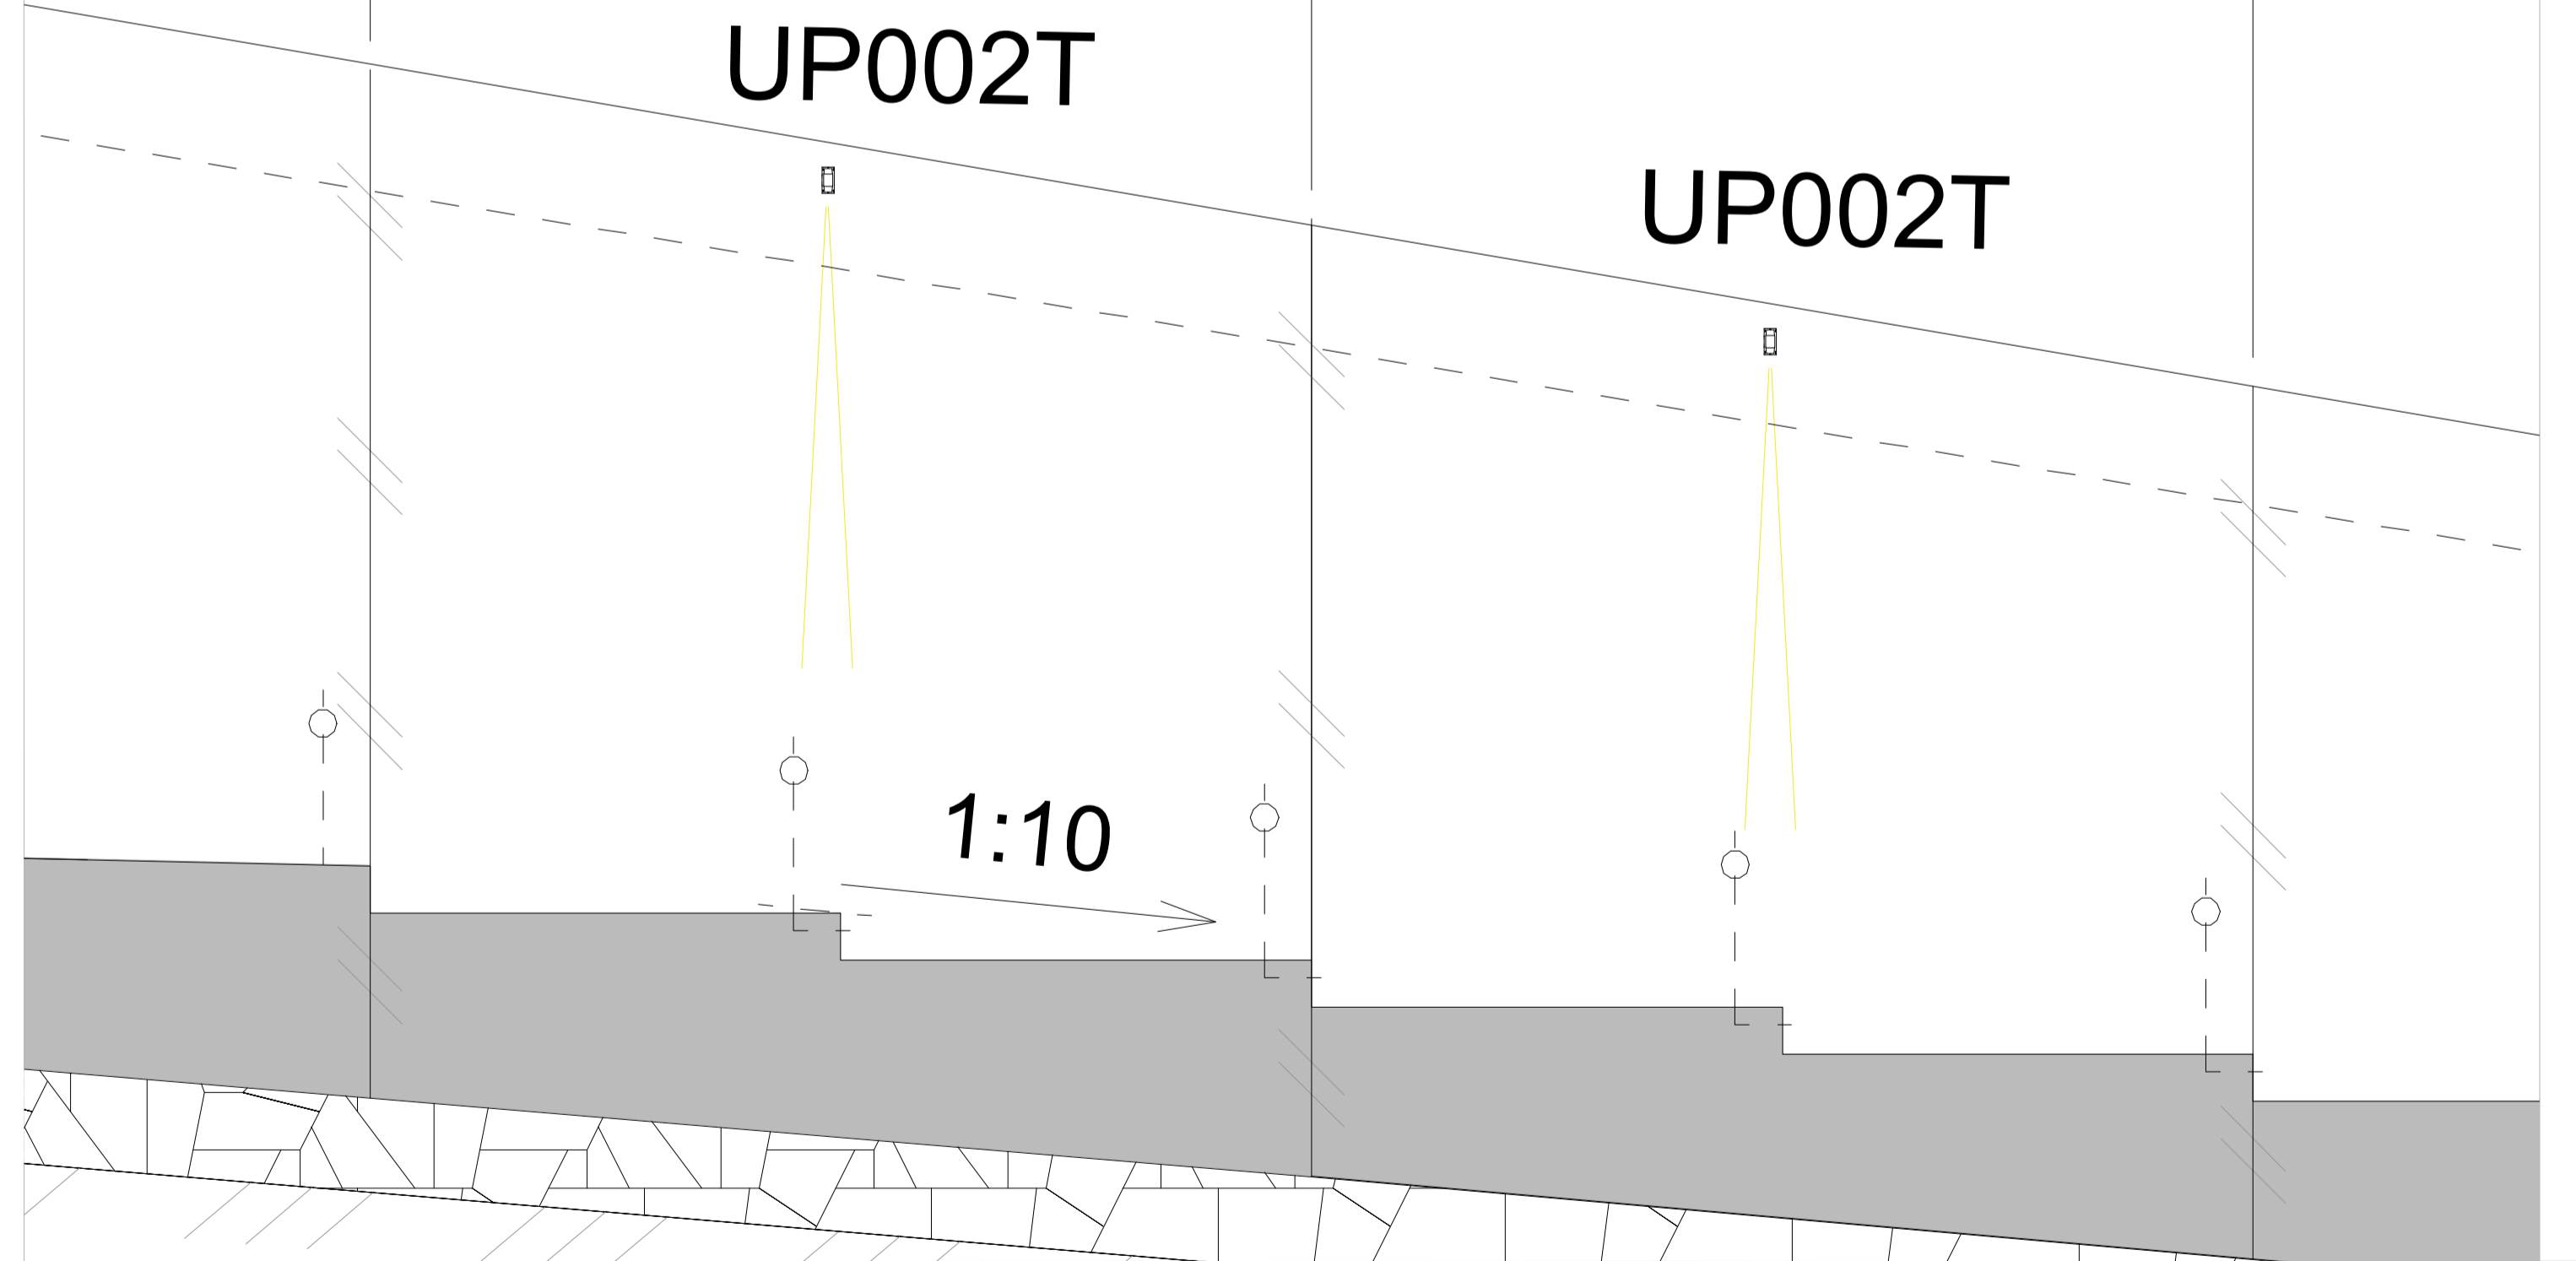

MERKNADER

Se tegning for detaljer for montasje.
 Henvisning til Belysning Oversiktsplan og Belysning Detalj.

Viderekabling mellom armaturene. Antall armaturer skal kvalitetssikres som beskrevet i "Kravspesifikasjon Effektbelysning Veikledalen".
 Det skal gjennomføres en prøvelyssetting før armaturene settes i bestilling. Prøvelyssettingen foretas på stedet i samarbeid med Byggherre og RiLys.
 NB: Dette er kun en orienterende tegning og kan ikke anses som arbeidstegning.

01	02.2022	KHE	PL00SL	PL00SL
02	09.2022	KWEDSL	PL00SL	PL00SL
03		Tegnet av	Kontrollert av	Godkjent av
Bunnlastsperre Fagervoll Anbudstegning Belysning Oppriss UP001T og UP002T			Koordinert av	
			Utsendelsesdato	
			Arkivert dato	21
			Ikke i målestokk	
Prosjekt: Bunnlastsperre Fagervoll Kvam		Tegningsnummer	Rev:	
		1350047316-02		01
		Tegningsnummer	Rev:	

