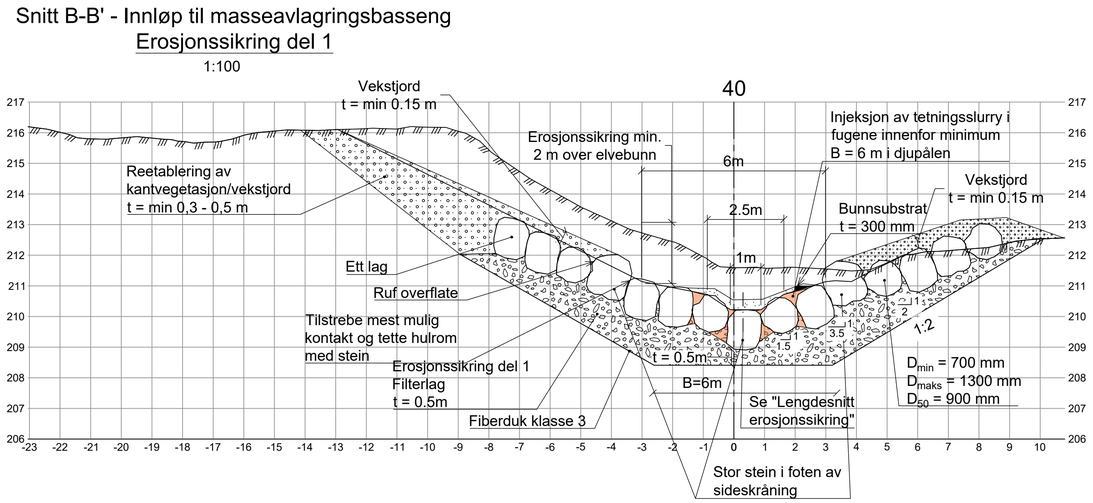

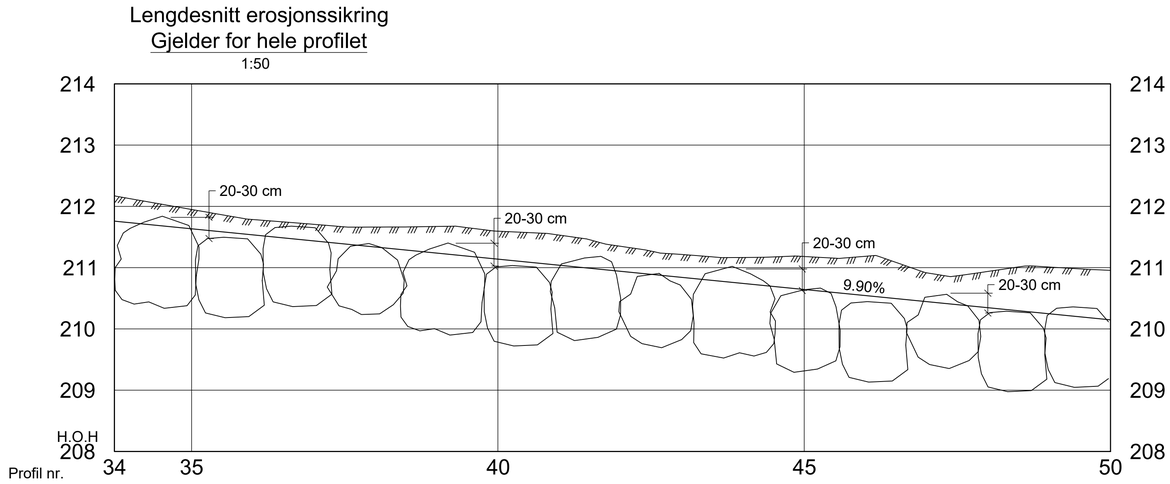

Injeksjon av tetningsslurry
Filterlag
Vekstjord og kantvegetasjon

MERKNADER

Erosjonssikring:

- All utlegging av erosjonssikring/plastring skal starte nedstrøms og legges ut mot oppstrøms
- Det skal være god kontakt mellom steinene.
- Steinen skal settes med lengste akse normalt på visflaten.
- Vertikale fuger skal ikke være gjennomgående.
- Den største steinen legges oppstikkende i foten av sideskråning for å holde tilbake noe masse ovenfra og for ekstra sikring.
- For å hindre utlekking av filtermateriale skal fugeåpning mellom steinene ikke være større enn 100 mm. Større åpninger plugges med stein.

Bunnsikring, se "Lengdesnitt erosjonssikring":

- For å gi en ru overflate og øke friksjonen forskyves steinens visflate ut og inn ca. 200-300 mm.

Steinkvalitet:

- Alle stein skal være motstandsdyktig mot frost og ikke forvitret, dvs. av god kvalitet. God styrke. Lav skifrighet.
- Materialet skal ikke inneholde miljøfarlige stoffer.
- Alle stein vaskes før utlegging.

ANVISNINGER

1. Høyde og koordinatsystem: NN2000 Euref89 UTM32
2. Utgraving tilpasses terreng.
3. De øverste ca. 0,5 m av terrenget tas vare på under utgraving slik at den kan tilbakeføres som stedlige masser på sideskråninger og for å fylle tilbake ytterlig utgraving. Stedlige masser bør egne seg for etablering av vegetasjon.

Tegningsnummer	Revisjon
J002	F03

HENVISNINGER

1. Tegningsnr. J001 - Plantegning Masseavlagringsbasseng Søre Brynsåa

1:100 0 1 2 3 4 5 6 7 8 9 10 m

1:50 0 1 2 3 4 5 m

Rev.	Dato	Beskrivelse	Utarbeidet	Fagkontroll	Godkjent
F03	2023-04-13	For anskaffelse	MarAlf	KatAur	OlBBr
F02	2023-03-30	For anskaffelse.	JulEik	KatAur	OlBBr
F01	2023-03-28	For anskaffelse	JulEik	KatAur	OlBBr

Dette dokumentet er utarbeidet av Norconsult AS som del av det oppdraget som fremgår nedenfor. Opphavsretten tilhører Norconsult AS. Dokumentet må bare benyttes til det formål som oppdragsavtalen beskriver, og må ikke kopieres eller gjøres tilgjengelig på annen måte eller i større utstrekning enn formålet tilsier.

Øyer kommune

Målestokk (gjelder A1): 1:100

Søre Brynsåa: Masseavlagringsbasseng og terskel

Snitt B-B'
Innløp til masseavlagringsbasseng

Norconsult

Oppdragsnummer	Tegningsnummer	Revisjon
5176887	J002	F03

"X:\nor\oppdrag\Lillehammer\5176887\BIM\RIG\LM_MAB-SB_alt2- snittegninger 20320413 maralf.dwg - MarAlf - Plotter: 2023-04-13, 16:21:44 - LAYOUT = J002 - RASTER = X:\NOR\OPPDRAG\LILLEHAMMER\5176887\BIM\FELLES\GRUNNLAG\ORTOFOTO\SØRE BRYNSÅA\EKSPORT-NIB-1.PNG"