
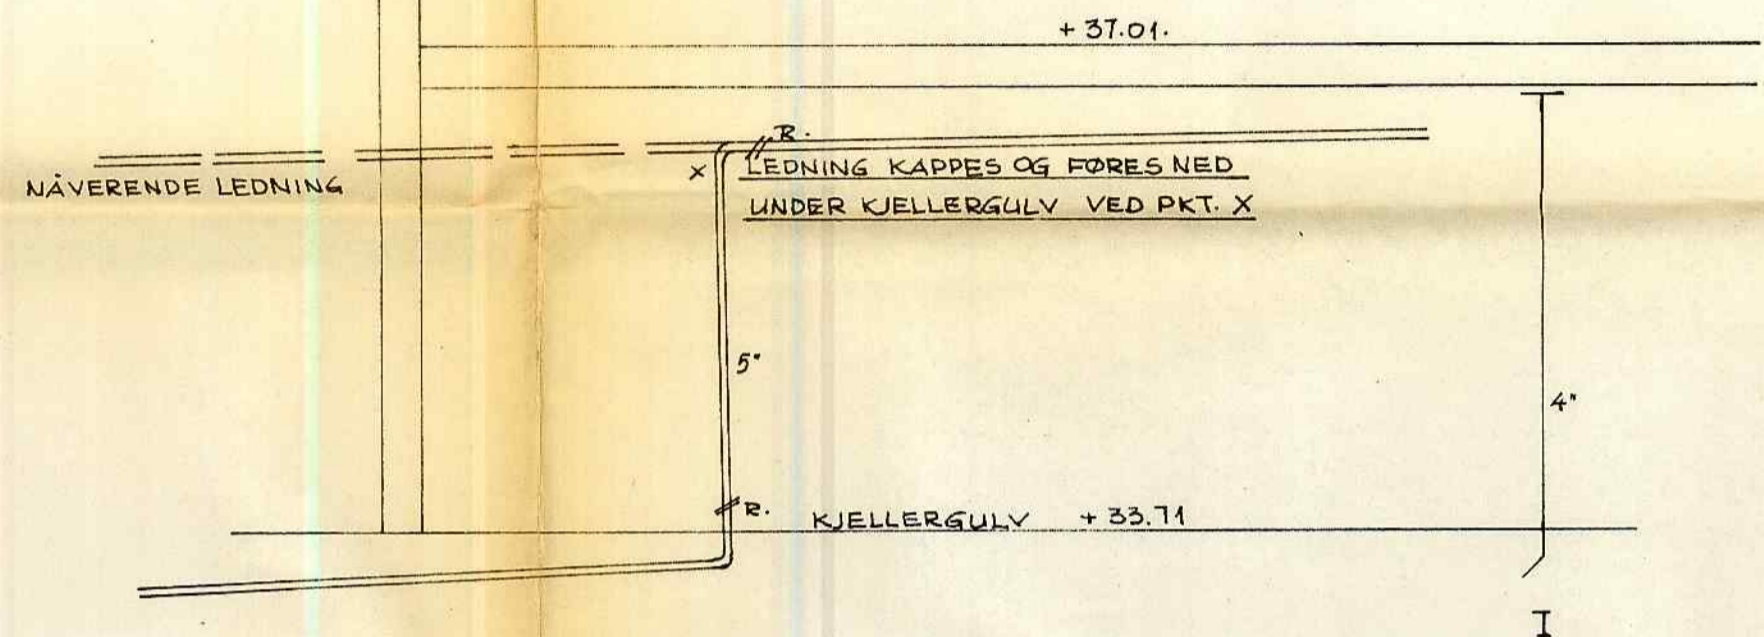


MOTTATT
8 SEP 1969
Bergen Brannvesen

MOTTATT
16 JUNI 1969
Bergen Brannvesen

J. NR. 00425 MOTTATT
- 7.3.70
BYGNINGSSJEFEN

Rettet	SÆLEN SKOLE	Tegn. <i>J.M.</i>	Ø nr. 881
	PLAN OG SNITT FYRHUS	Kontr.	10-11-67
		Målestokk	1:50
	ERLING og OLE MEHL RÅDGIVENDE INGENIØRER M.N.T.F. - M.A.I.P. STRANDGATEN 201 - TLF. 10513 - 12654 BERGEN	Tegn. nr.	3232

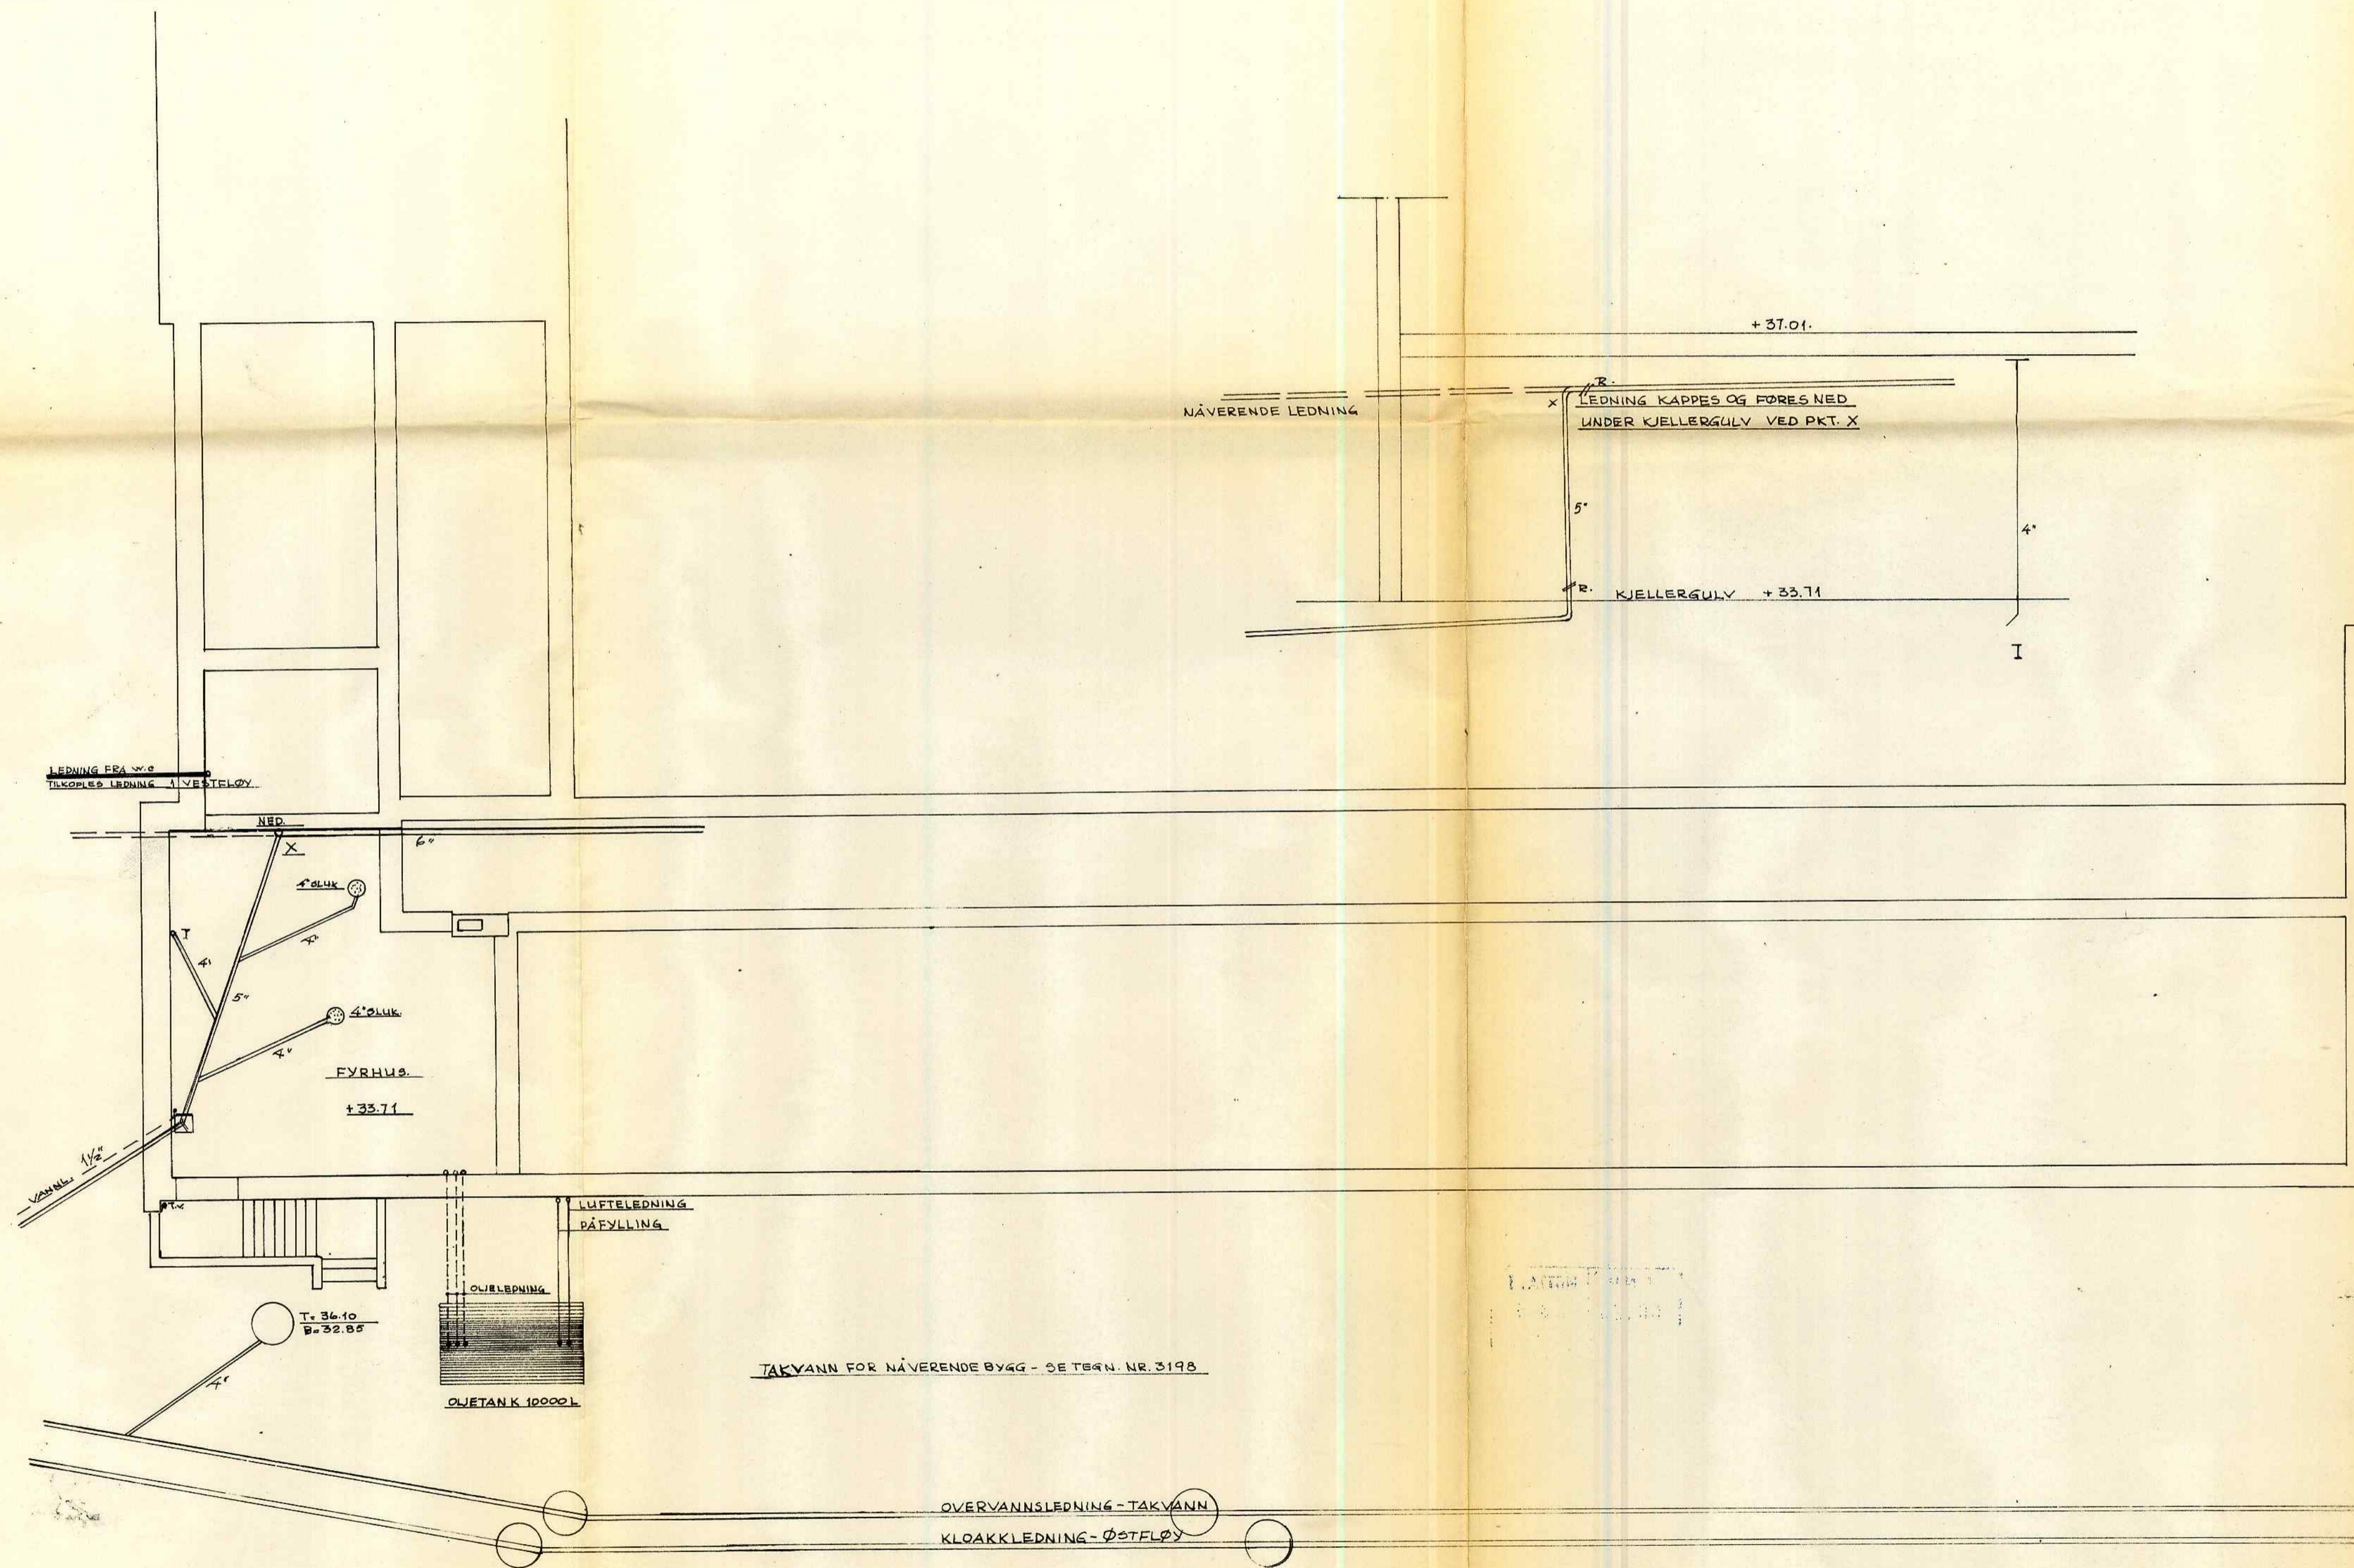

MOTTATT
16 JUNI 1969
Bergen Brannvesen

MOTTATT
8 SEP. 1969
Bergen Brannvesen

J. NR. MOTTATT
00425 - 7.3.70
BYGNINGSSJEFEN

TAKVANN FOR NÅVERENDE BYGG - SE TEGN. NR. 3198

OVERVANNsledning - TAKVANN
KLOAKKLEDNING - ØSTFLØY

Rettet	SELEN SKOLE - BERGEN KOMMUNE	Tegn. nr.	881
	NÅVERENDE SKOLE MED OMLEGGING AV KLOAKK- LEDNINGER I FYRHUS - SAMT UTV. LEDNINGER	Konstr.	JULI 1967
		Målestokk	1:100
	ERLING og OLE MEHL RÅDGIVENDE INGENIØRER M.N.I.F. - M.R.I.F. STRANDGATEN 201 - TLF. 10513 - 12654 BERGEN	Tegn. nr.	3177