

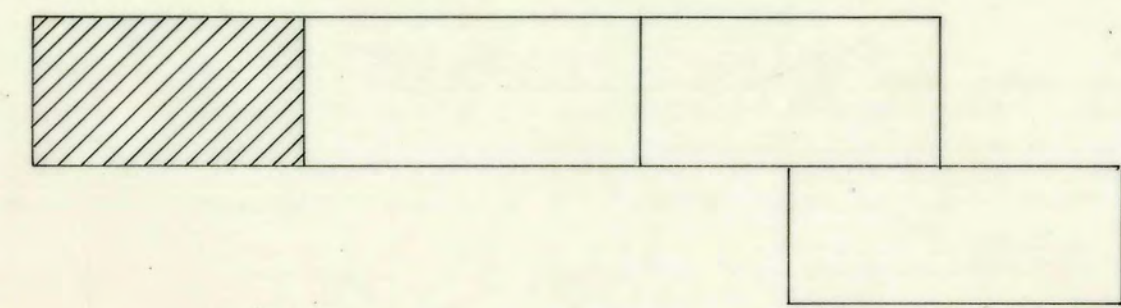


REV. 30/9-68

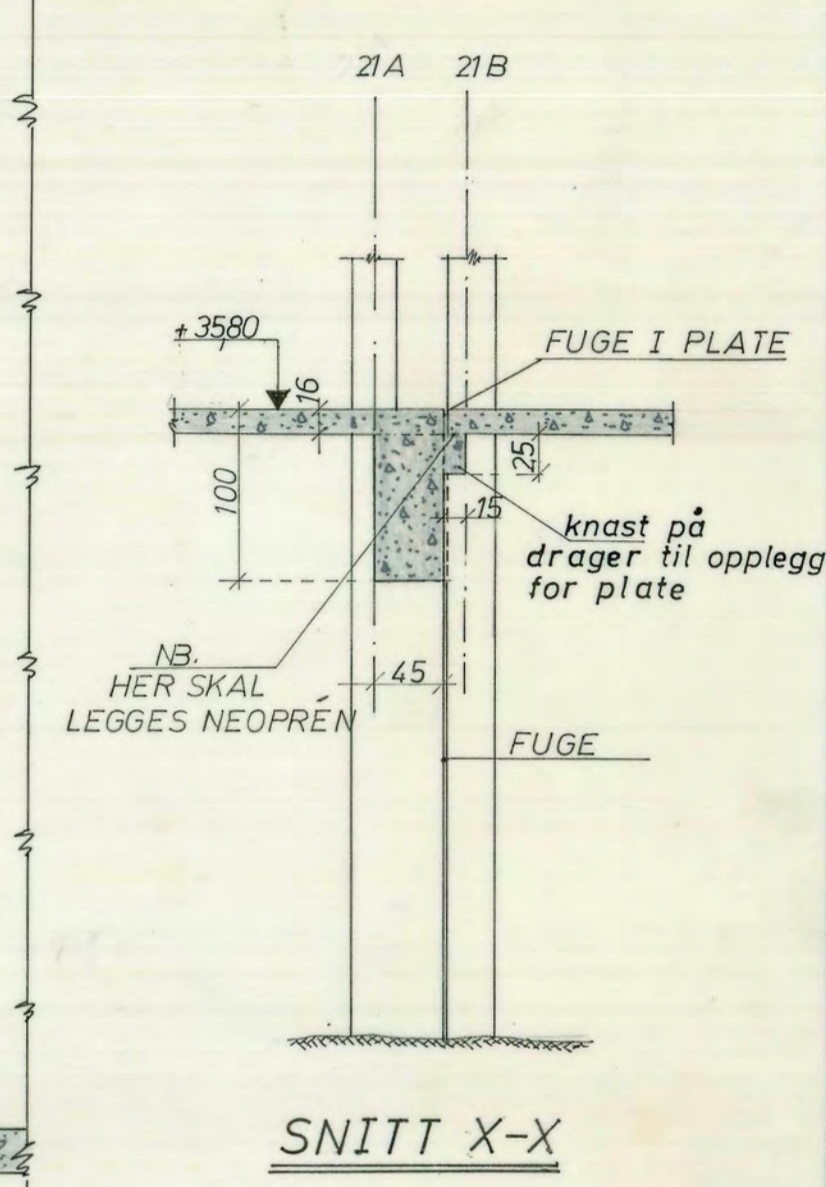


KLASSEROMSFLÖY

UNGDOMSSKOLE U.1 FUNDAMENTPLAN OG GOLV I UNDERETASJE AKSE 1-11		Målestokk 1:50	Tegnet av H.H.
Kommunens Statiker og Konsulent i Jernbetong		Etablert for:	Nr. 4-146
Establert av:			

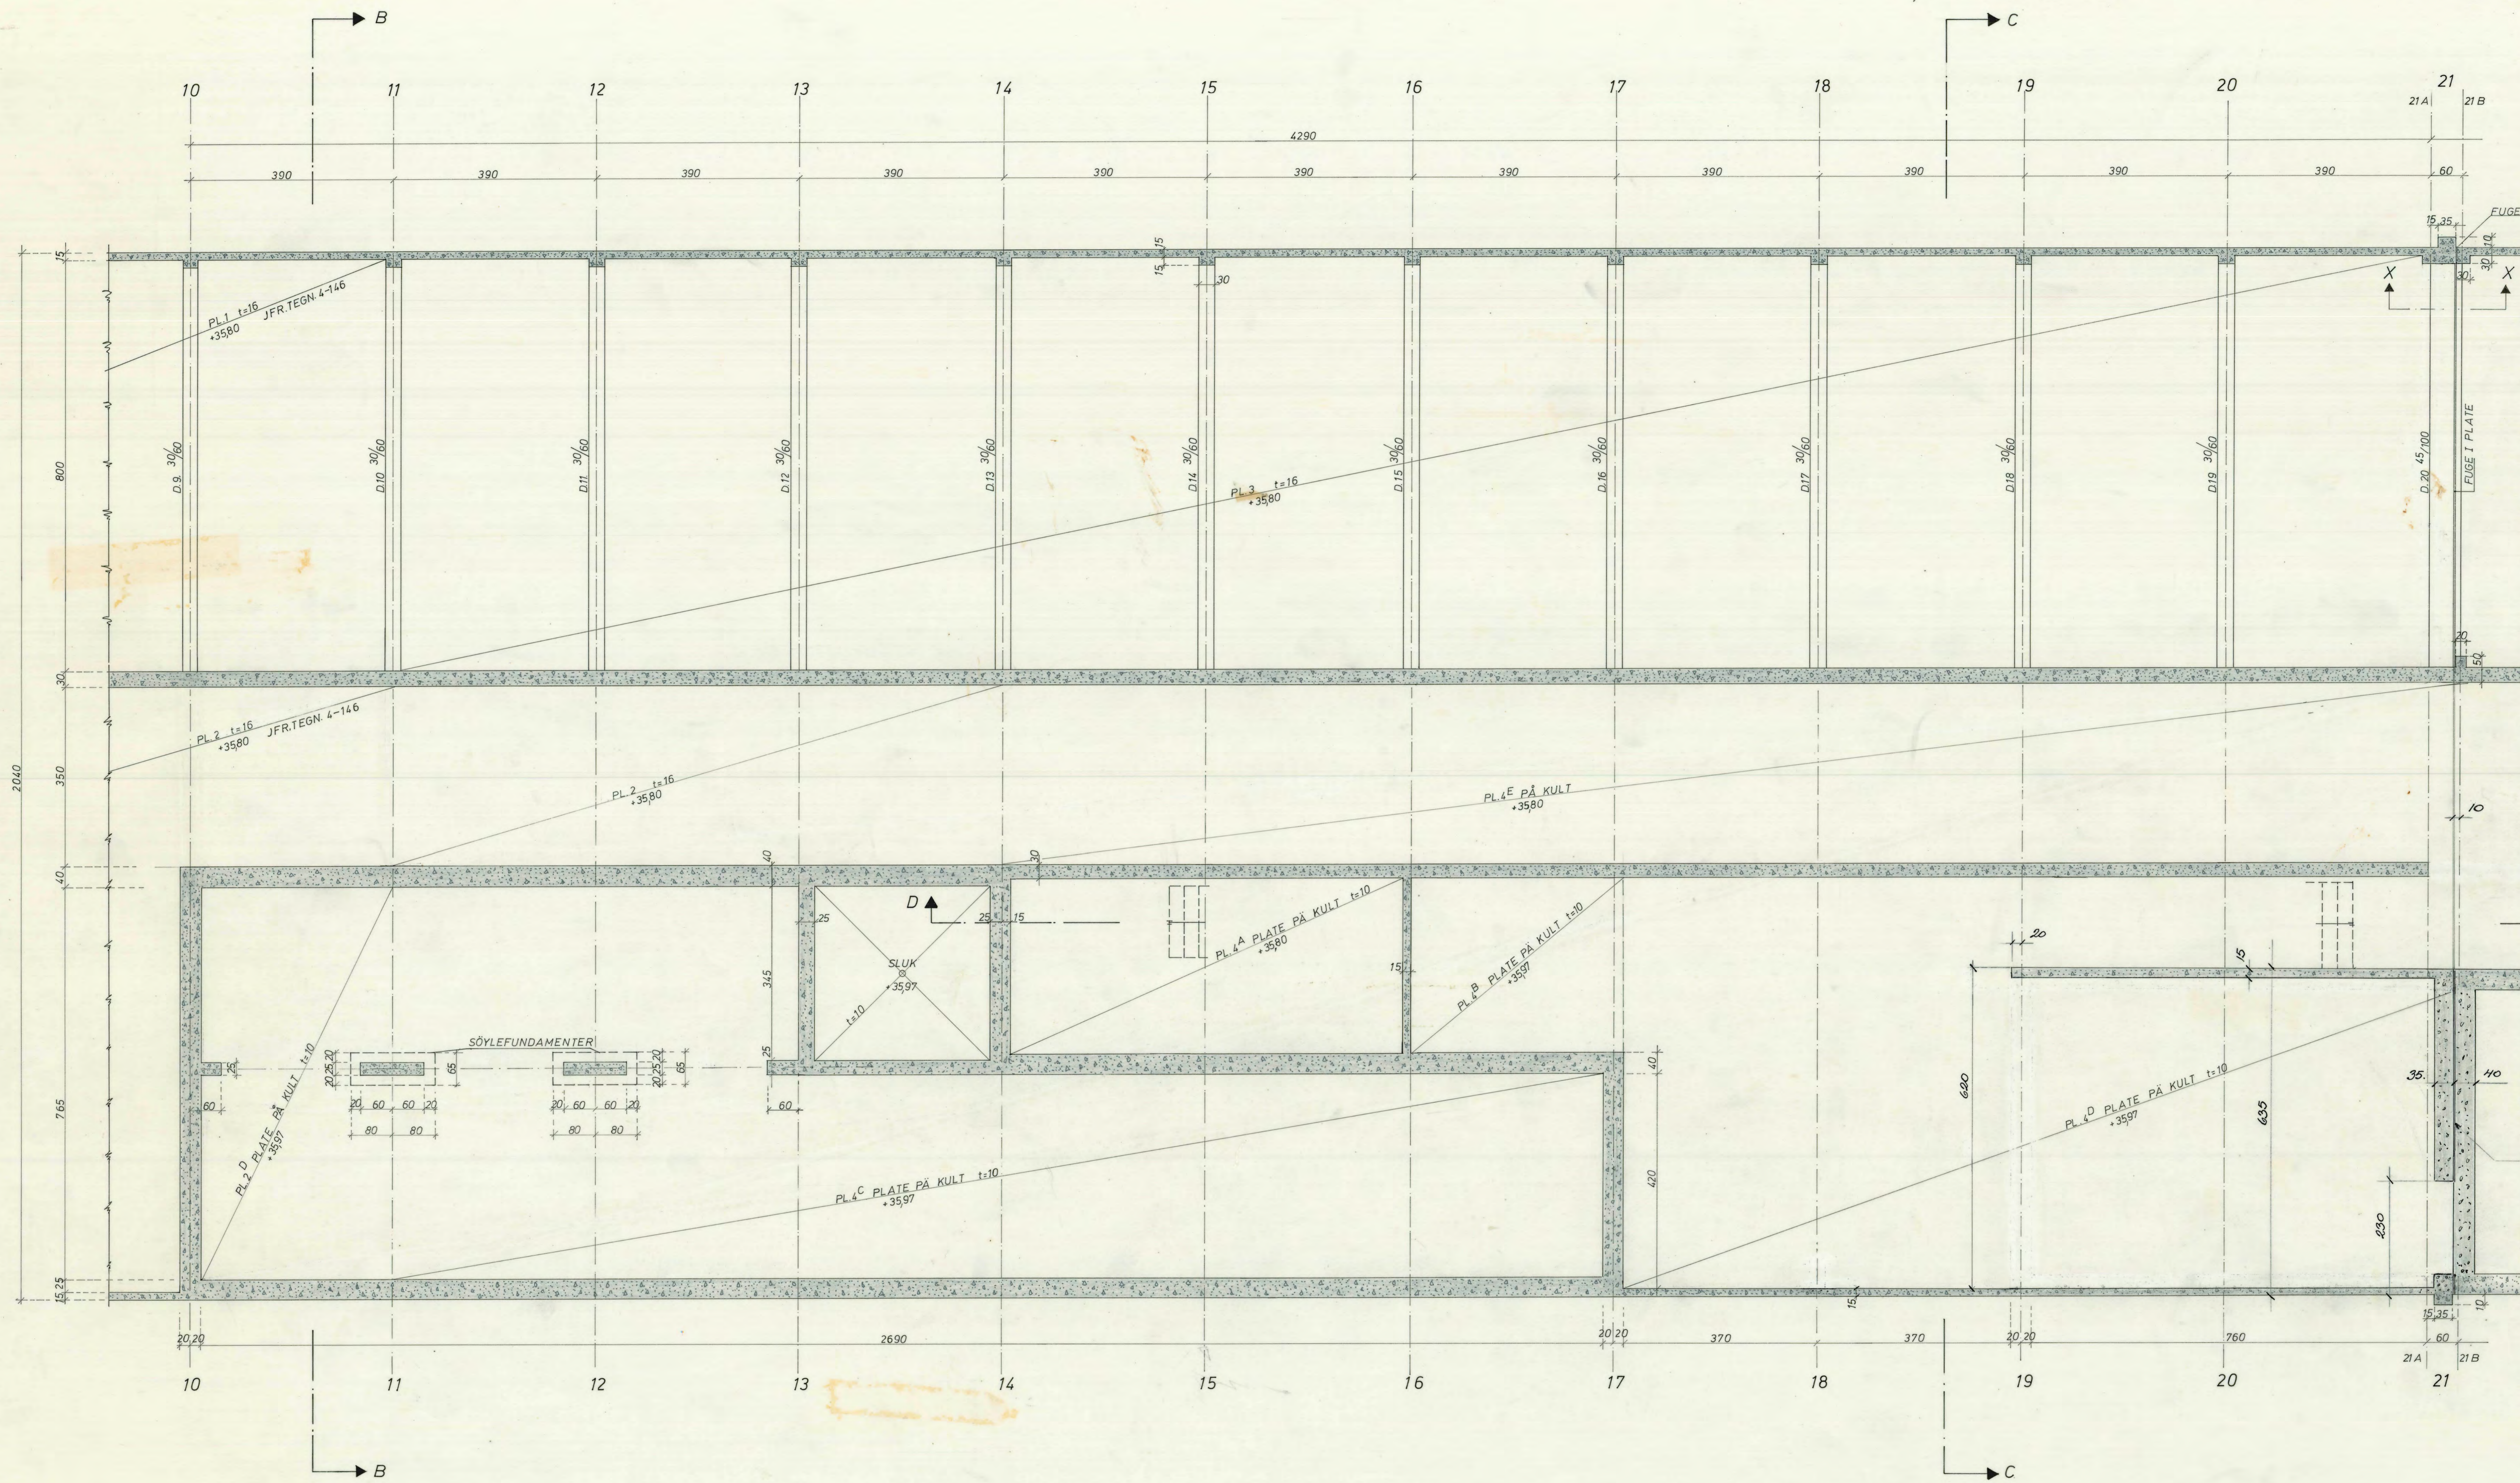


J. Jørgen: 2 høy tyngrepp
(Ved nødvendigheten regnes
lugebrenn = 0.)

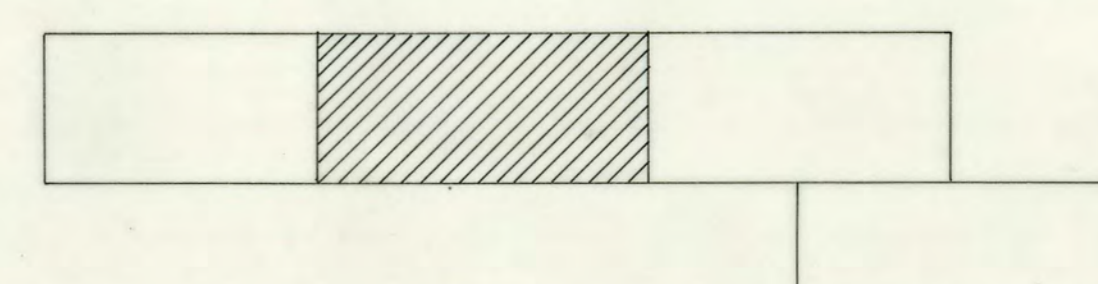

Rev. 3/10 68
REV. 30/9-68


KLASSEROMSFLØY

UNGDOMSSKOLE U1	Målestokk	1:50	Rev. 3/10 68	N.H.
FUNDAMENTPLAN	Utsk.			
OG GOLV I UNDERETASJE	Kl.			
AKSE 10-21	Endring for:			
Kommunens Statiker	Nr.	5-146		
og Konsulent i Jernbetong				

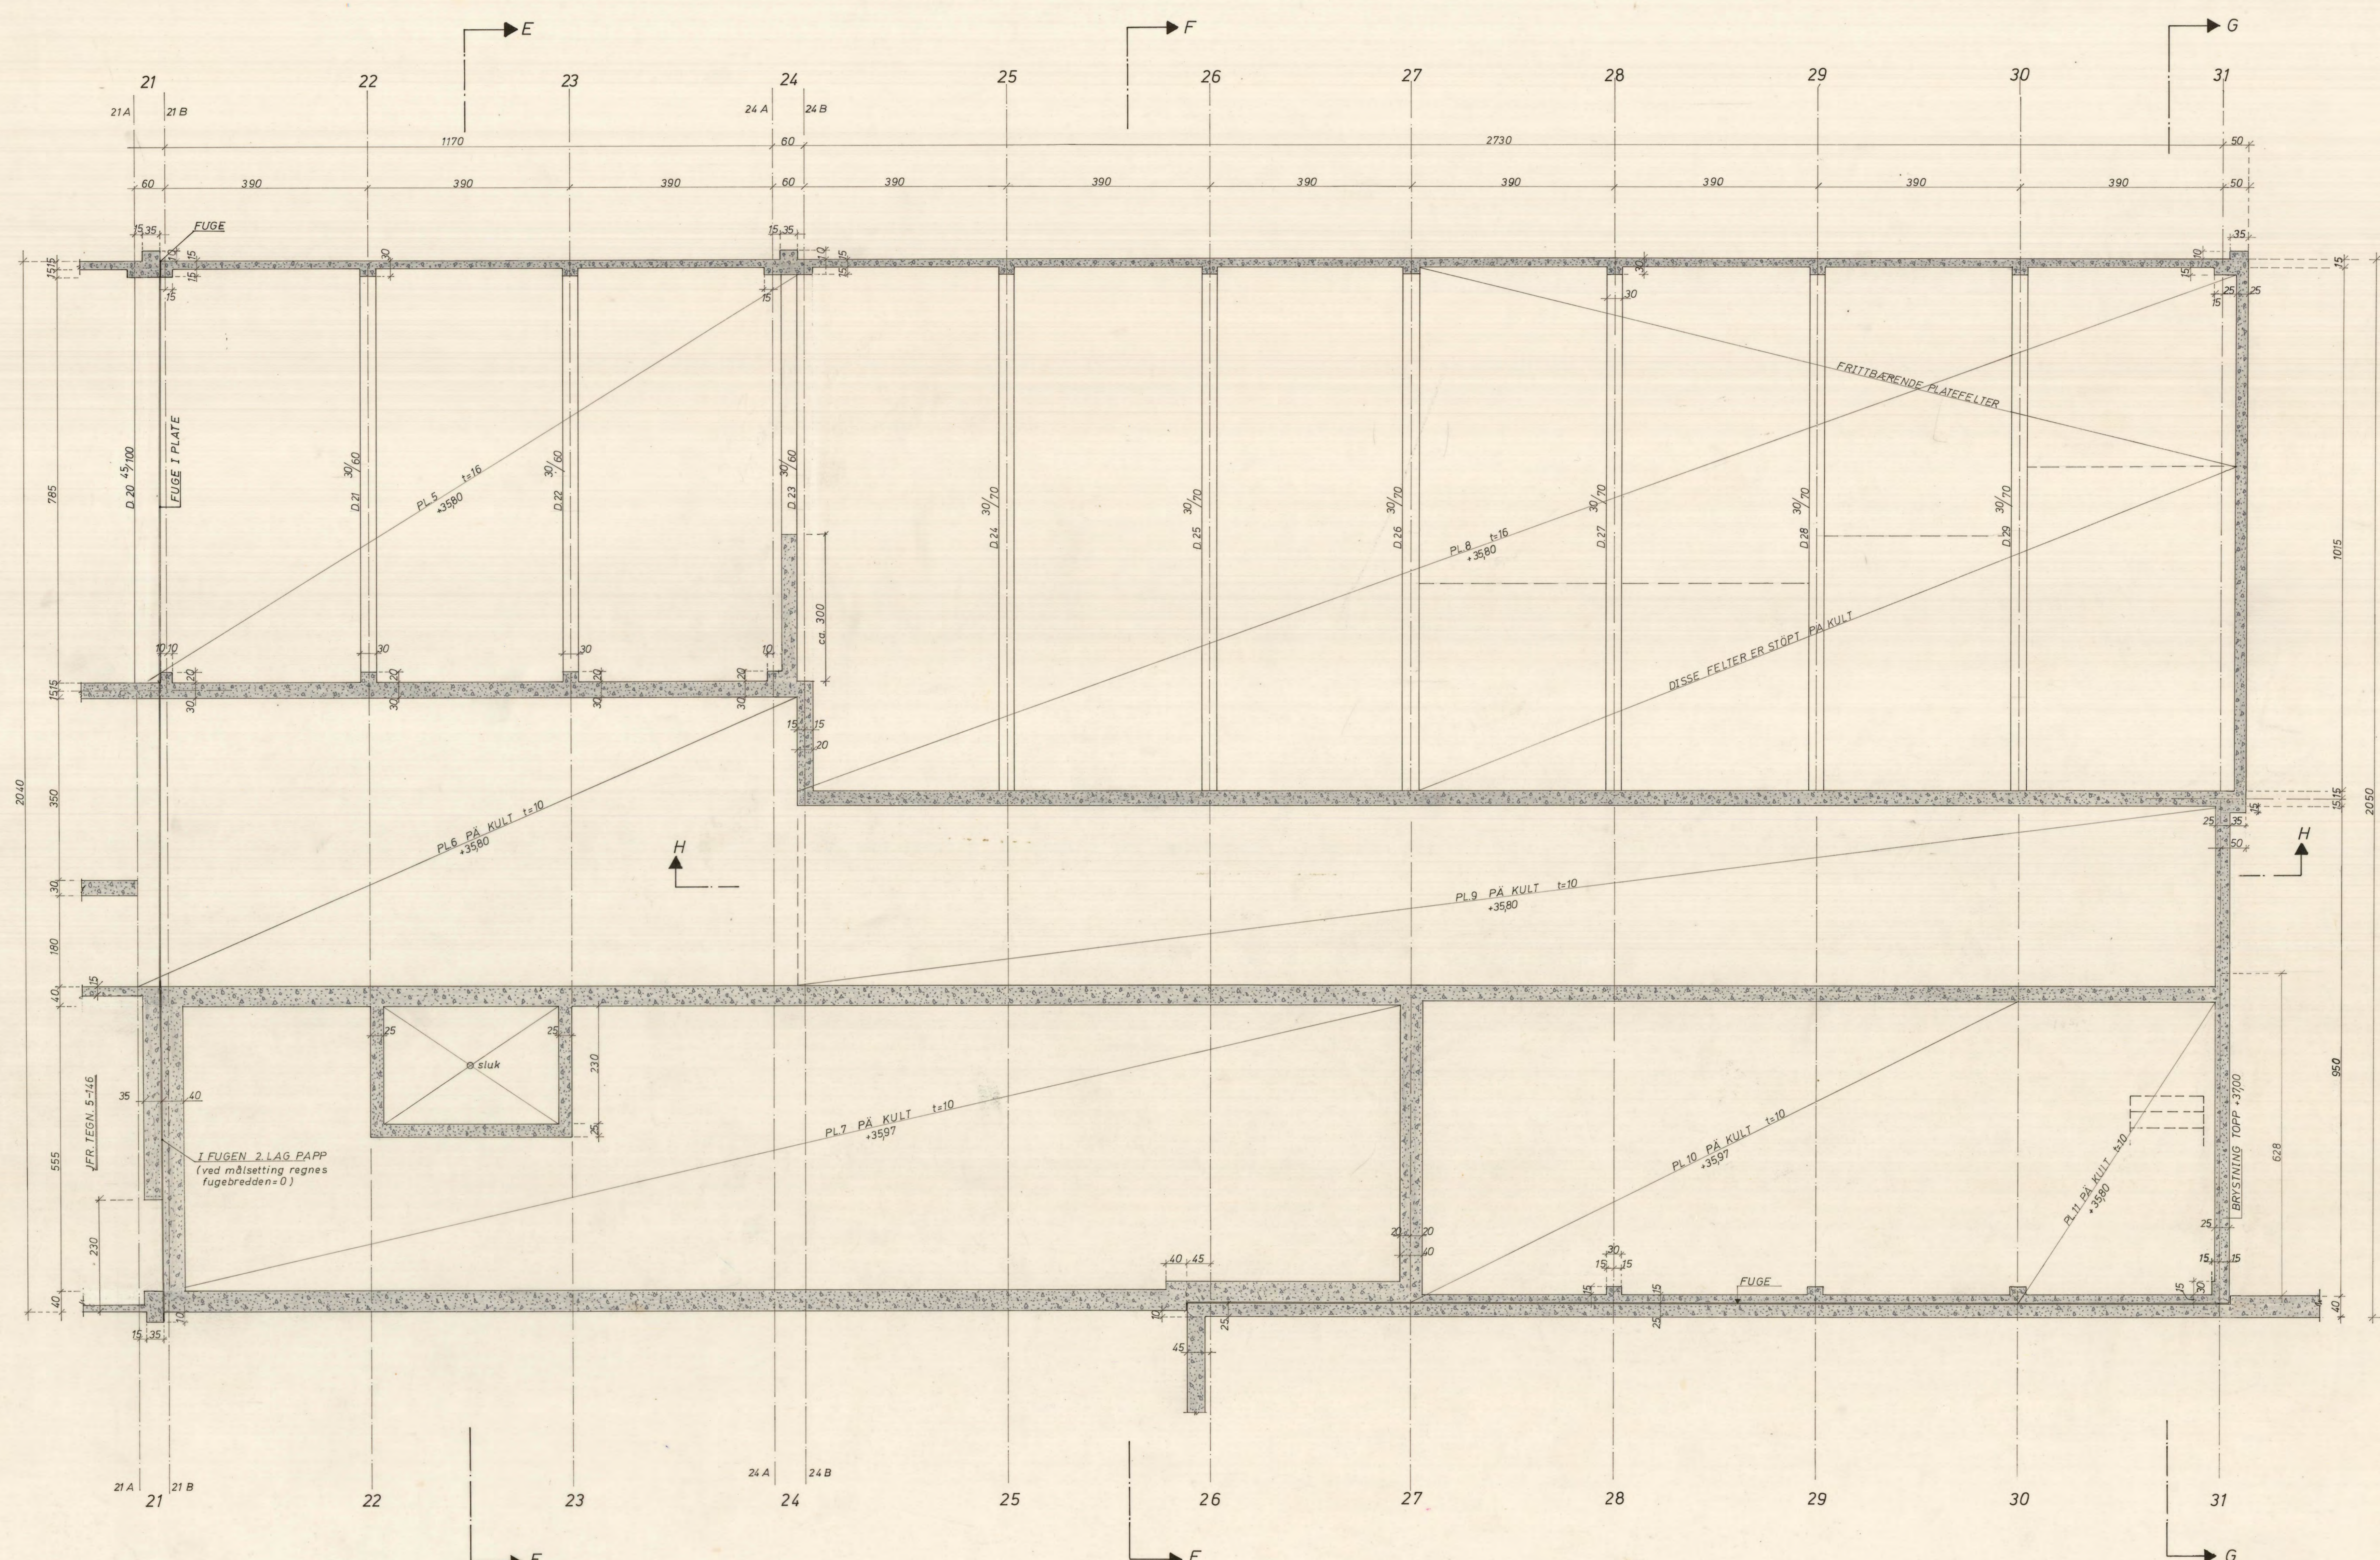

REV. 2/11-68
 REV. 1/10-68

GYM.SAL OG VESTIBYLE

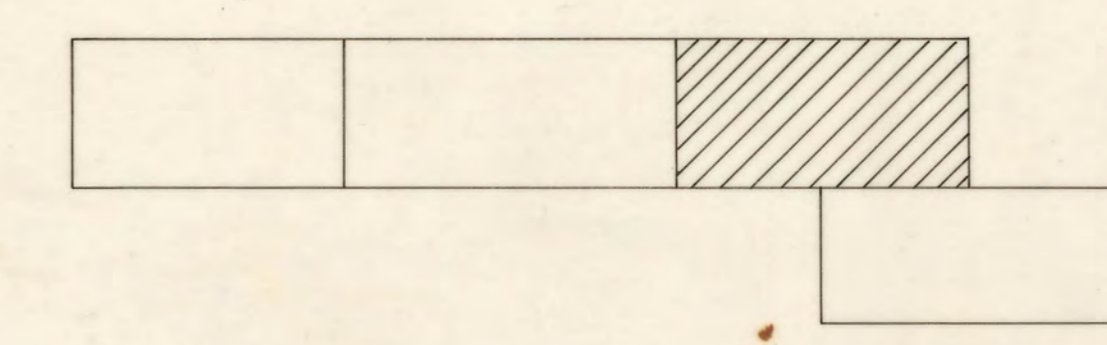

UNGDOMSSKOLE U1		Målestokk	1:50
FUNDAMENTPLAN		Skala	
GOLV I UNDERETASJE		Etasje	
AKSE 21-31		Etasje	
Kommunens Statiker og Konsulent i Jernbetong		Nr.	13-146
Etablert av:			