

# KONKURRANSEGRUNNLAG

Anskaffelse etter del I

for anskaffelse av

Adgangskontroll Seniorhuset

Carl Gulbransons gate 39  
7803 Namsos



|     |  |   |
|-----|--|---|
| 1   | GENERELL BESKRIVELSE .....   | 3 |
| 1.1 | Om oppdragsgiver .....   | 3 |
| 1.2 | Beskrivelse av oppdragsgivers behov .....                          | 3 |
| 1.3 | Tidsfrister .....  | 4 |
| 1.4 | Befaring .....   | 4 |
| 2   | REGLER FOR GJENNOMFØRING AV KONKURRANSEN .....                     | 4 |
| 2.1 | Anskaffelsesprosedyre.....   | 4 |
| 2.2 | Offentlighet og taushetsplikt.....                                 | 5 |
| 2.3 | Vedståelsesfrist.....  | 5 |
| 2.4 | Oppdatering av konkurransegrunnlaget og tilleggsopplysninger ..... |   |
| 3   | KVALIFIKASJONSKRAV .....   | 5 |
| 3.1 | Skatteattest.....  | 5 |
| 3.2 | Leverandørens tekniske og faglige kvalifikasjoner .....            | 6 |
| 4   | TILDELINGSKRITERIER.....   | 6 |
| 5   | Innlevering av tilbud og tilbudsutforming .....                    | 6 |
| 5.1 | Innlevering av tilbud.....   | 6 |
| 5.2 | Tilbudets utforming .....  | 7 |
| 6   | Vedlegg.....   | 7 |





## 1 GENERELL BESKRIVELSE

### 1.1 Om oppdragsgiver

Namsos er regionbyen i Namdalen og den sjettede største kommunen i Trøndelag. Handelsnæringa står sterkt. De største kompetansearbeidsplassene i kommunen er knyttet til utdanning og helse, med viktige institusjoner som videregående skole, universitet og sykehus, i tillegg til kommunens egne tjenester. Kommunen er en stor jord- og skogbrukskommune i Trøndelag, og har en stor viltstamme, betydelige utmarks- og naturressurser, viktige reinbeitedistrikt og en sørsamisk kultur. Fosnes kommune, Namdalseid kommune, Namsos kommune og Lund krets slo seg sammen til Namsos kommune fra 1.1.2020. Visjonen for den nye kommunen er "Sammen skaper vi muligheter".

Oppdragsgiver for denne avtalen er Eiendomsdrift i Namsos kommune. Avdelingen Eiendomsdrift drifter og vedlikeholder om lag 140 000 kvm bygningsmasse bestående av skoler, barnehager, bo- og servicesentre, kontorbygg, utleieboliger etc.

Oppdragsgivers kontaktperson er:

|        |  |
|--------|--|
| Navn:  | Martin Opdal   |
| e-post | <a href="mailto:martin.opdal@namsos.kommune.no">martin.opdal@namsos.kommune.no</a> |

Eventuelle spørsmål skal rettes skriftlig til kontaktpersonen via e-post. Det skal ikke være kontakt/kommunikasjon med andre personer hos oppdragsgiver hva gjelder tilbudskonkurransen enn nevnte kontaktperson.

### 1.2 Beskrivelse av oppdragsgivers behov

Oppdragsgivers beskrivelse av leveransen følger av Bilag 1 Spesifikasjon.

Det er fattet vedtak om dagens fordeling av adgangskontroll beholdes og videreutvikles ut fra nåværende ståsted:

- ARX på Namsos og Jøa.
- Bevator på Namdalseid.
- Dorma Kaba på helsebyggene.





### 1.3 Tidsfrister

Oppdragsgiver har lagt opp til følgende tidsrammer for prosessen:

| Aktivitet   | Tidspunkt          |
|---|--------------------|
| Befaring på Seniorhuset                               | 26.04.23 kl. 10.00 |
| Frist for å stille spørsmål til konkurransegrunnlaget | 21.04.23 kl. 15.00 |
| Tilbudsfrist  | 09.05.23 kl. 12.00 |
| Tilbudsåpning   | 09.05.23           |
| Valg av leverandør og meddelelse til leverandører     | Uke 19/20          |
| Kontraktsinngåelse                                    | Uke 20/21          |
| Tilbudets vedståelsesfrist                            | 3 mnd.             |
| Leveranse   | Innen 30.11.2023   |

Det gjøres oppmerksom på at tidspunktene etter tilbudsfrist er foreløpige og kan bli gjenstand for justeringer. En eventuell forlengelse av tilbudets vedståelsesfrist kan bare skje dersom leverandøren godkjenner dette.

## 1. 4 Befaring

Det vil avholdes felles befaring på Seniorhuset tirsdag 26. april. Kl.10:00. Adresse Carl Gulbransons gate 39, 7803 Namsos.

Påmelding til befaring på e-post til Martin Opdal.

Frist for påmelding er mandag 24. mai kl. 15:00

## 2 REGLER FOR GJENNOMFØRING AV KONKURRANSEN

### 2.1 Anskaffelsesprosedyre

Anskaffelsen gjennomføres i henhold til lov om offentlige anskaffelser av 17. juni 2016 (LOA) og forskrift om offentlige anskaffelser (FOA) FOR 2016-08-12-974. del I.

Oppdragsgiver planlegger å tildele kontrakt uten å ha kontakt med leverandørene utover å foreta eventuelle mindre avklaringer/korrigeringer av tilbudene.

Forhandlinger kan likevel bli gjennomført dersom oppdragsgiver, etter at tilbudene er mottatt, vurderer det som hensiktsmessig. Utvelgelsen vil i så fall bli gjort etter en vurdering av tildelingskriteriene. Det presiseres at ingen leverandører kan forvente dialog om sitt tilbud og derfor må levere sitt beste tilbud.





Leverandøren oppfordres på det sterkeste til å følge de anvisninger som gis i dette konkurransegrunnlaget med vedlegg og eventuelt stille spørsmål ved uklarheter per e-post til kontaktperson.

## **2.2 Offentlighet og taushetsplikt**

For allmennhetens innsyn i dokumenter knyttet til en offentlig anskaffelse gjelder offentleglova. Oppdragsgiver og dennes ansatte plikter å hindre at andre får adgang eller kjennskap til opplysninger om tekniske innretninger og fremgangsmåter eller drifts- og forretningsforhold det vil være av konkurransemessig betydning å hemmeligholde, jf. FOA §§ 7-3 og 7-4 og, jf. forvaltningsloven § 13.

## **2.3 Vedståelsesfrist**

Leverandøren må vedstå seg sitt tilbud til det tidspunktet som er angitt i pkt. 1.3. ovenfor.

# **3 KVALIFIKASJONSKRAV**

## **3.1 Skatteattest**

| <b>Krav</b>  | <b>Dokumentasjonskrav</b>   |
|--|---|
| Norske leverandøren skal ha ordnede forhold med hensyn til betaling av skatt, arbeidsavgift og merverdiavgift. | <ul style="list-style-type: none"><li>• Skatteattest, ikke eldre enn 6 mnd.</li></ul> |





### 3.2 Leverandørens tekniske og faglige kvalifikasjoner

| Krav  | Dokumentasjonskrav  |
|---|---|
| Leverandøren skal ha erfaring fra sammenlignbare oppdrag. | Beskrivelse av leverandørens inntil 3 mest relevante oppdrag i løpet av de siste 3 årene. Beskrivelsen må inkludere angivelse av oppdragets verdi, tidspunkt og mottaker (navn, telefon og e-post.) Det er leverandørens ansvar å dokumentere relevans gjennom beskrivelsen. Leverandøren kan dokumentere erfaringen ved å vise til kompetanse til personell han råder over og kan benytte til dette oppdraget, selv om erfaringen er opparbeidet mens personellet har utført tjeneste for en annen leverandør. |

## 4 TILDELINGSKRITERIER

Tildelingen vil skje på bakgrunn av hvilket tilbud som har den laveste prisen.

| Vurderingstema:                              | Dokumentasjon:           |
|--|--------------------------|
| Under dette kriteriet vurderes tilbudt pris. | Ferdig utfylt prisskjema |

## 5 Innlevering av tilbud og tilbudsutforming

### 5.1 Innlevering av tilbud

Tilbudet skal kun leveres på portalen Merzell innenfor angitt frist, avvik fra dette medfører kansellering.





## 5.2 Tilbudets utforming

### Tilbudet skal bestå av :

1. Signert og utfylt tilbudsbrev
2. Utfylt prisskjema - Bilag 2
3. Signert egenerklæring ILO konvensjonen 94 – Bilag 3
4. Signert Firmabekreftelse – Bilag 4
5. Være utformet på norsk

### Tilbudsbrevet skal forøvrig inneholde:

- Leverandørens adresse, telefon og foretaksnummer
- Leverandørens kontaktperson med telefonnummer og e-postadresse
- Forbehold skal klart fremkomme av tilbudsbrevet med henvisning til hvor i tilbudet forbehold(ene) framkommer (med sidetall og punktnummer)
- Tilbudsbrevet skal være datert og underskrevet av person(er) som har fullmakt til å forplikte leverandøren.

Det bes om at tilbudet utformes i henhold til den disposisjon som følger av dette konkurransegrunnlaget. Leverandør er selv ansvarlig for at alle spørsmål, krav og avklaringspunkter besvares/belyses og dokumenteres i tilbudet.

## 6 Vedlegg

- Bilag 1 – Kravspesifikasjon
- Bilag 2 – Prisskjema
- Bilag 3 – Egenerklæring ILO konvensjonen 94
- Bilag 4 – Firmabekreftelse
- Bilag 5 – Tegninger



## **Bilag 1**

### **Spesifikasjoner ny ARX adgangskontroll Seniorhuset.**

Oppdragsgiver skal bytte 44 leilighetsdører og 11 andre branndører og samtidig gå over til adgangskontroll med brikker/armbånd.

49 stk. dører: Aperio E100 BLE 20

Låskasse: LK8561 (44 stk. leveres fra dørleverandør)

Sylinder: SY2037

ARX Dørlisens

Hub m/antenne: 15 stk.

Dekksilt 58mm 5 par.

44 stk. postkasser med Aperio og Postens sonelås.

Ønsker eget tilbud på postkassene med Aperio da oppdragsgiver tar forbehold om kjøp av postkasser med Aperio. Endelig forbehold avklareres etter tildeling av konkurranse.

12 stk. dører med dørstyring: DAC630 12stk.

Pando secure BLE 7 stk.

RS16 m/nøkkelsymbol 12 stk.

KAC 10 stk.

Assa magnetlås Z4 m/ankelplate og L brakett 4 stk.

Sylinder SY2186C 6 stk.

Låskasse LK1560 6 stk.

El-sluttstykke Assa 941M + stolpe 5 stk.

El-sluttstykke Assa 990M + stolpe 1 stk.

Skilt/vrider 8611/8659S 6 stk.

ARX Dørlisenser 12 stk.

Undersentraler for 49 stk. Aperiodører, 12 stk. DAC dører og 44 postkasser med Aperio.

Ønsker pris ferdig montert/igangkjørt Seniorhuset Carl Gulbransons gate 39, 7803 Namsos.

Kabling utføres av oppdragsgiver.

Lås og beslag kan det brukes tilsvarende produkter eller bedre.

Namsos Kommune har besluttet at det skal brukes ARX adgangskontroll i kommunale formålsbygg.

**Vi ønsker komplett pris/levering med adgangskontroll, lås og beslag.**

**Oppstart av levering slutten av september og ferdigstilles innen 30.11.23.**





## Eiendomsdrift

### Bilag 2

#### PRISSKJEMA

| Produkt:              | Pris: |
|-----------------------|-------|
| Lås og beslag         |       |
| Adgangskontroll       |       |
| Postkasser med Aperio |       |
| Montering             |       |
| Reise/opphold         |       |
|                       |       |
| Totalpris leveranse:  |       |



Bilag 3

## Egenerklæring ILO konvensjon 94

(om arbeidsklausuler i offentlige arbeidskontrakter)

|                     |  |
|---------------------|--|
| Organisasjonsnummer |  |
| Firmanavn           |  |
| Adresse 1           |  |
| Adresse 2           |  |
| Postnummer og sted  |  |
| Land                |  |

Leverandøren skal se til at tilsette i egen organisasjon og tilsette hos eventuelle underleverandører ikke har dårligere lønns- og arbeidsforhold enn det som følger av tariffavtaler, regulativ eller det som er normalt for stad og yrke. Dette gjelder for alle tilsette som medvirker til å oppfylle kontrakten.

Leverandøren skal, om det blir bedt om det, legge fram dokumentasjon om lønns- og arbeidsvilkårene til de ansatte. På samme måten skal leverandøren sikre dokumentasjon fra sine underleverandører.

Dersom leverandøren ikke etterlever disse pliktene, har kommunen rett til å holde tilbake deler av kontraktsummen til det er dokumentert at forholdet er i orden.

Jeg aksepterer at arbeidstakeren er sikret like lønnsvilkår uavhengig av nasjonalitet i tråd med ILO konvensjon94.

Signatur og firmastempel,

---

Dato

Daglig leder



## Bilag 4

### Firmabekreftelse

Leverandøren skal fylle ut tabellen og signere under tabellen.

|                |  |              |  |
|----------------|--|--------------|--|
| Firmanavn:     |  |              |  |
| Org.nummer:    |  |              |  |
| Postadresse:   |  |              |  |
| Besøksadresse: |  |              |  |
| Telefonnummer: |  |              |  |
| Kontaktperson: |  |              |  |
| Telefonnummer: |  | Mobilnummer: |  |
| E-postadresse: |  |              |  |

Ovennevnte leverandør gir med dette vedlagte tilbud på i henhold til de betingelser som framkommer av konkurransegrunnlaget.


Vi vedstår oss vårt tilbud til den dato som er angitt i konkurransegrunnlaget. Tilbudet kan aksepteres av oppdragsgiver når som helst fram til utløp av vedståelsesfristen.

Sted

Dato

Underskrift


Navn med blokkbokstaver

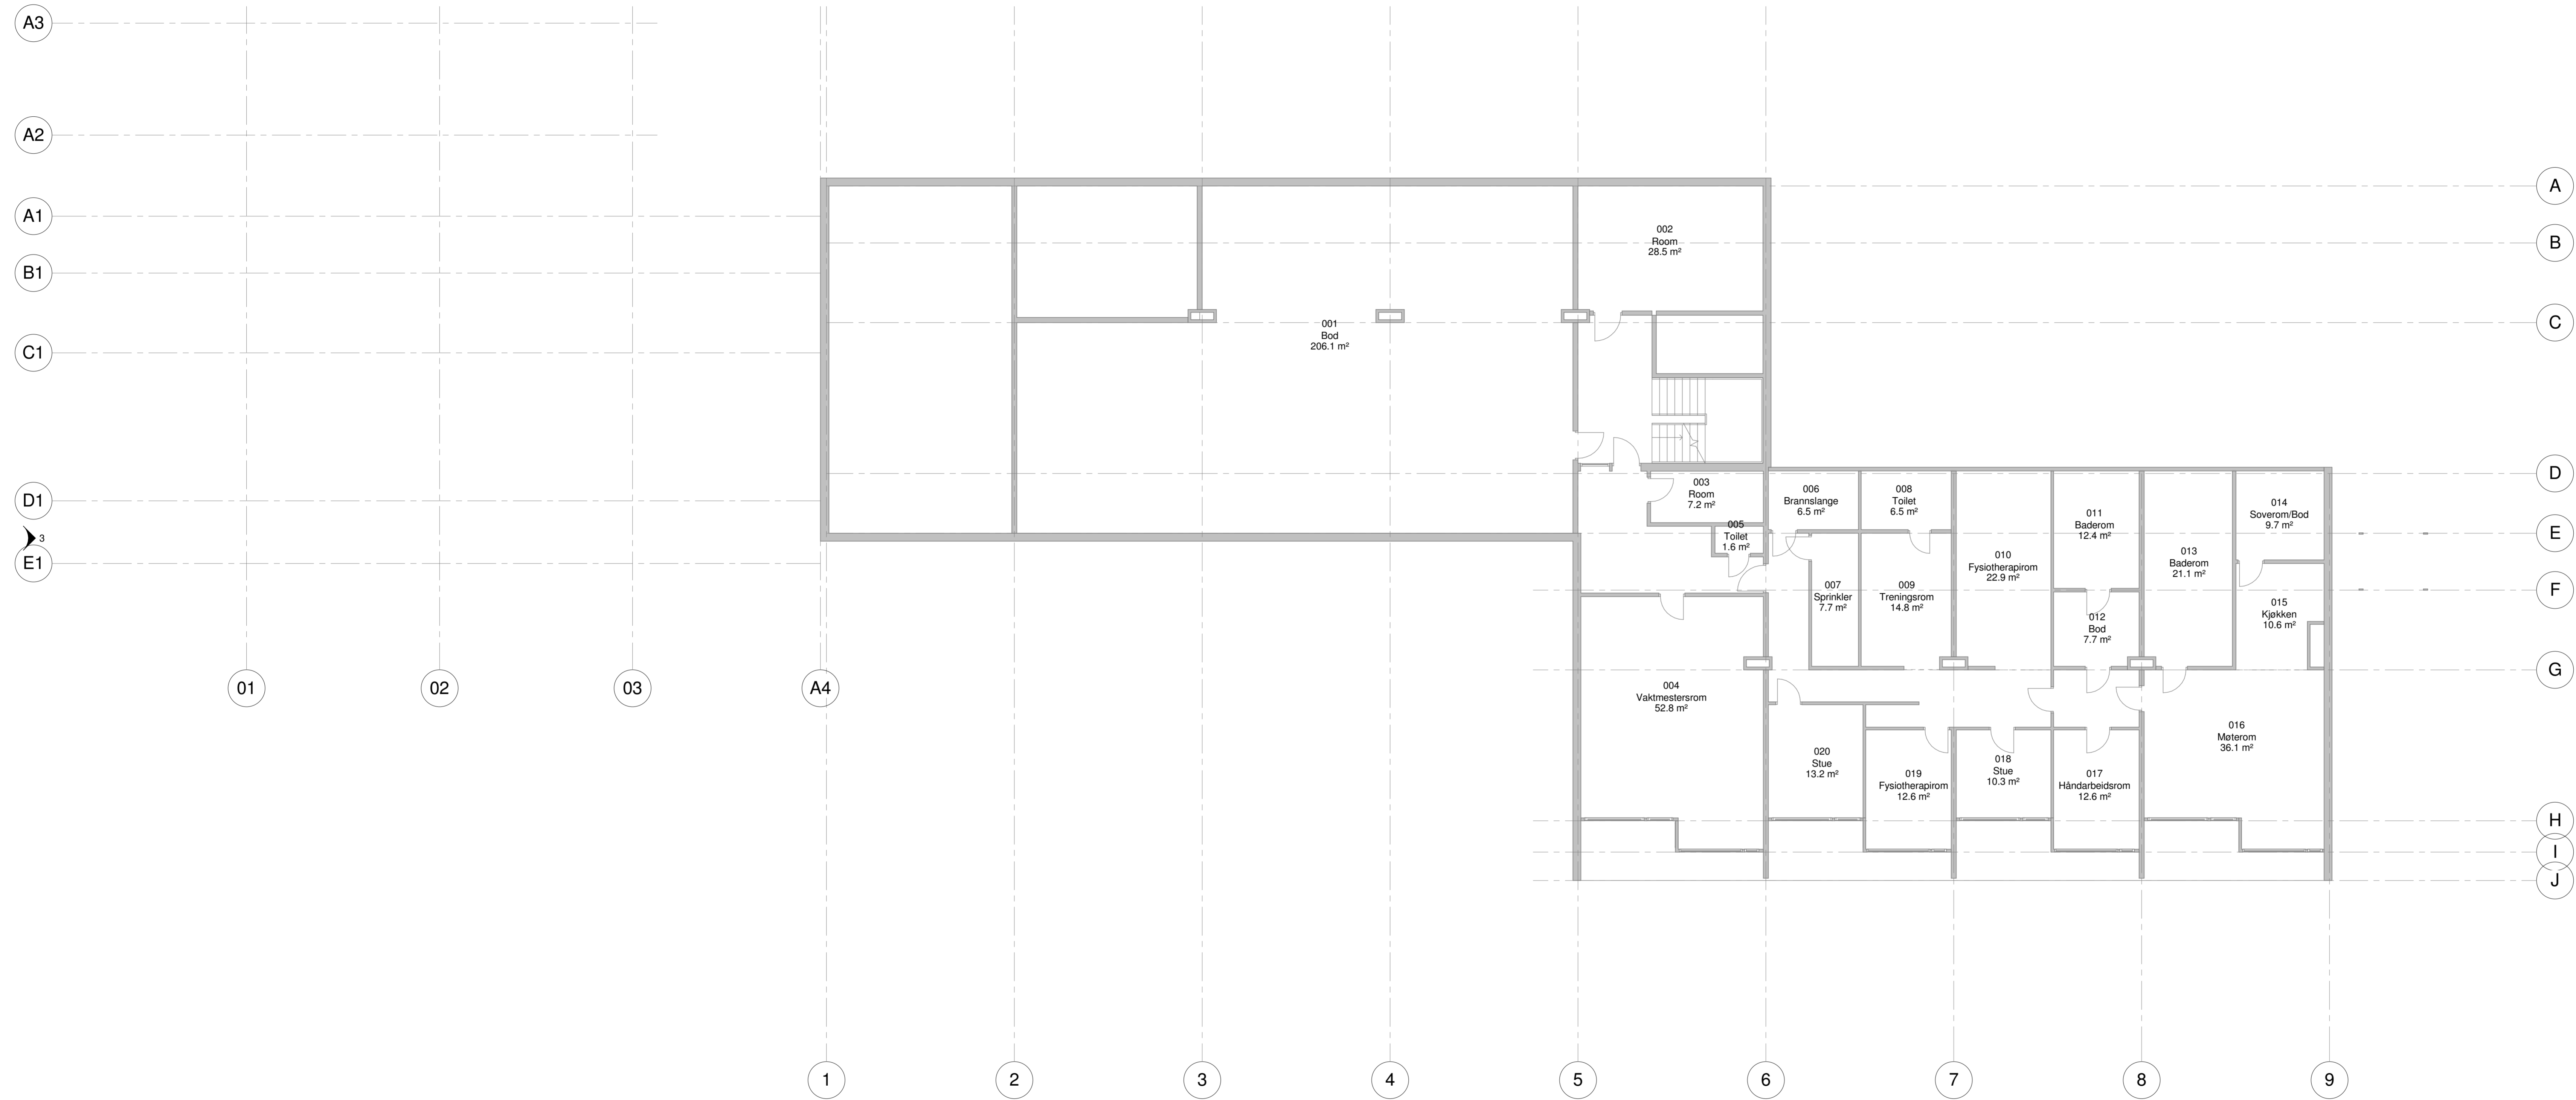


Tegn. nr.: A20-01  
 Status: Foreløpig


|   |          |                               |                          |                 |
|---|----------|-------------------------------|--------------------------|-----------------|
| Revisjon:   | Retting: | Dato:                         | Sign.:                   | Kr.:            |
|   |          |                               |                          |                 |
| Oppdragsgiver: <b>Namsos Kommune</b>  |          | Prosjektansv: <b>MFS</b>      |                          |                 |
| Prosjekt: <b>Namsos Pensjonist Senter</b>   |          | Tegn: <b>ITS</b>              |                          |                 |
| Tegningstittel: <b>Planntegning Søkkel Etg.</b>   |          | Kont:                         | Godk:                    |                 |
| ARCON   |          | Date: <b>20.01.16</b>         |                          |                 |
| ARCON AS<br>ARKITEKT OG<br>INGENIØRBYGNING  |          | Målestokk: <b>1 : 100</b>     |                          |                 |
| Adress: Verftgata 11, Namsos<br>Postboks: 74 21 65 00<br>Telefon: 74 41 65 00<br>E-post: arcon@arcon.no |          | Prosjekt nr.: <b>3465-102</b> | Tegn. nr.: <b>A20-01</b> | Rev: <b>A1L</b> |
| 20.01.2016 15:31:59   |          |                               |                          |                 |

TEGNINGEN TILHØRER ARCON. PROSJEKT AS OG MÅ IKKE BENYTTES UTEN TILLATELSE

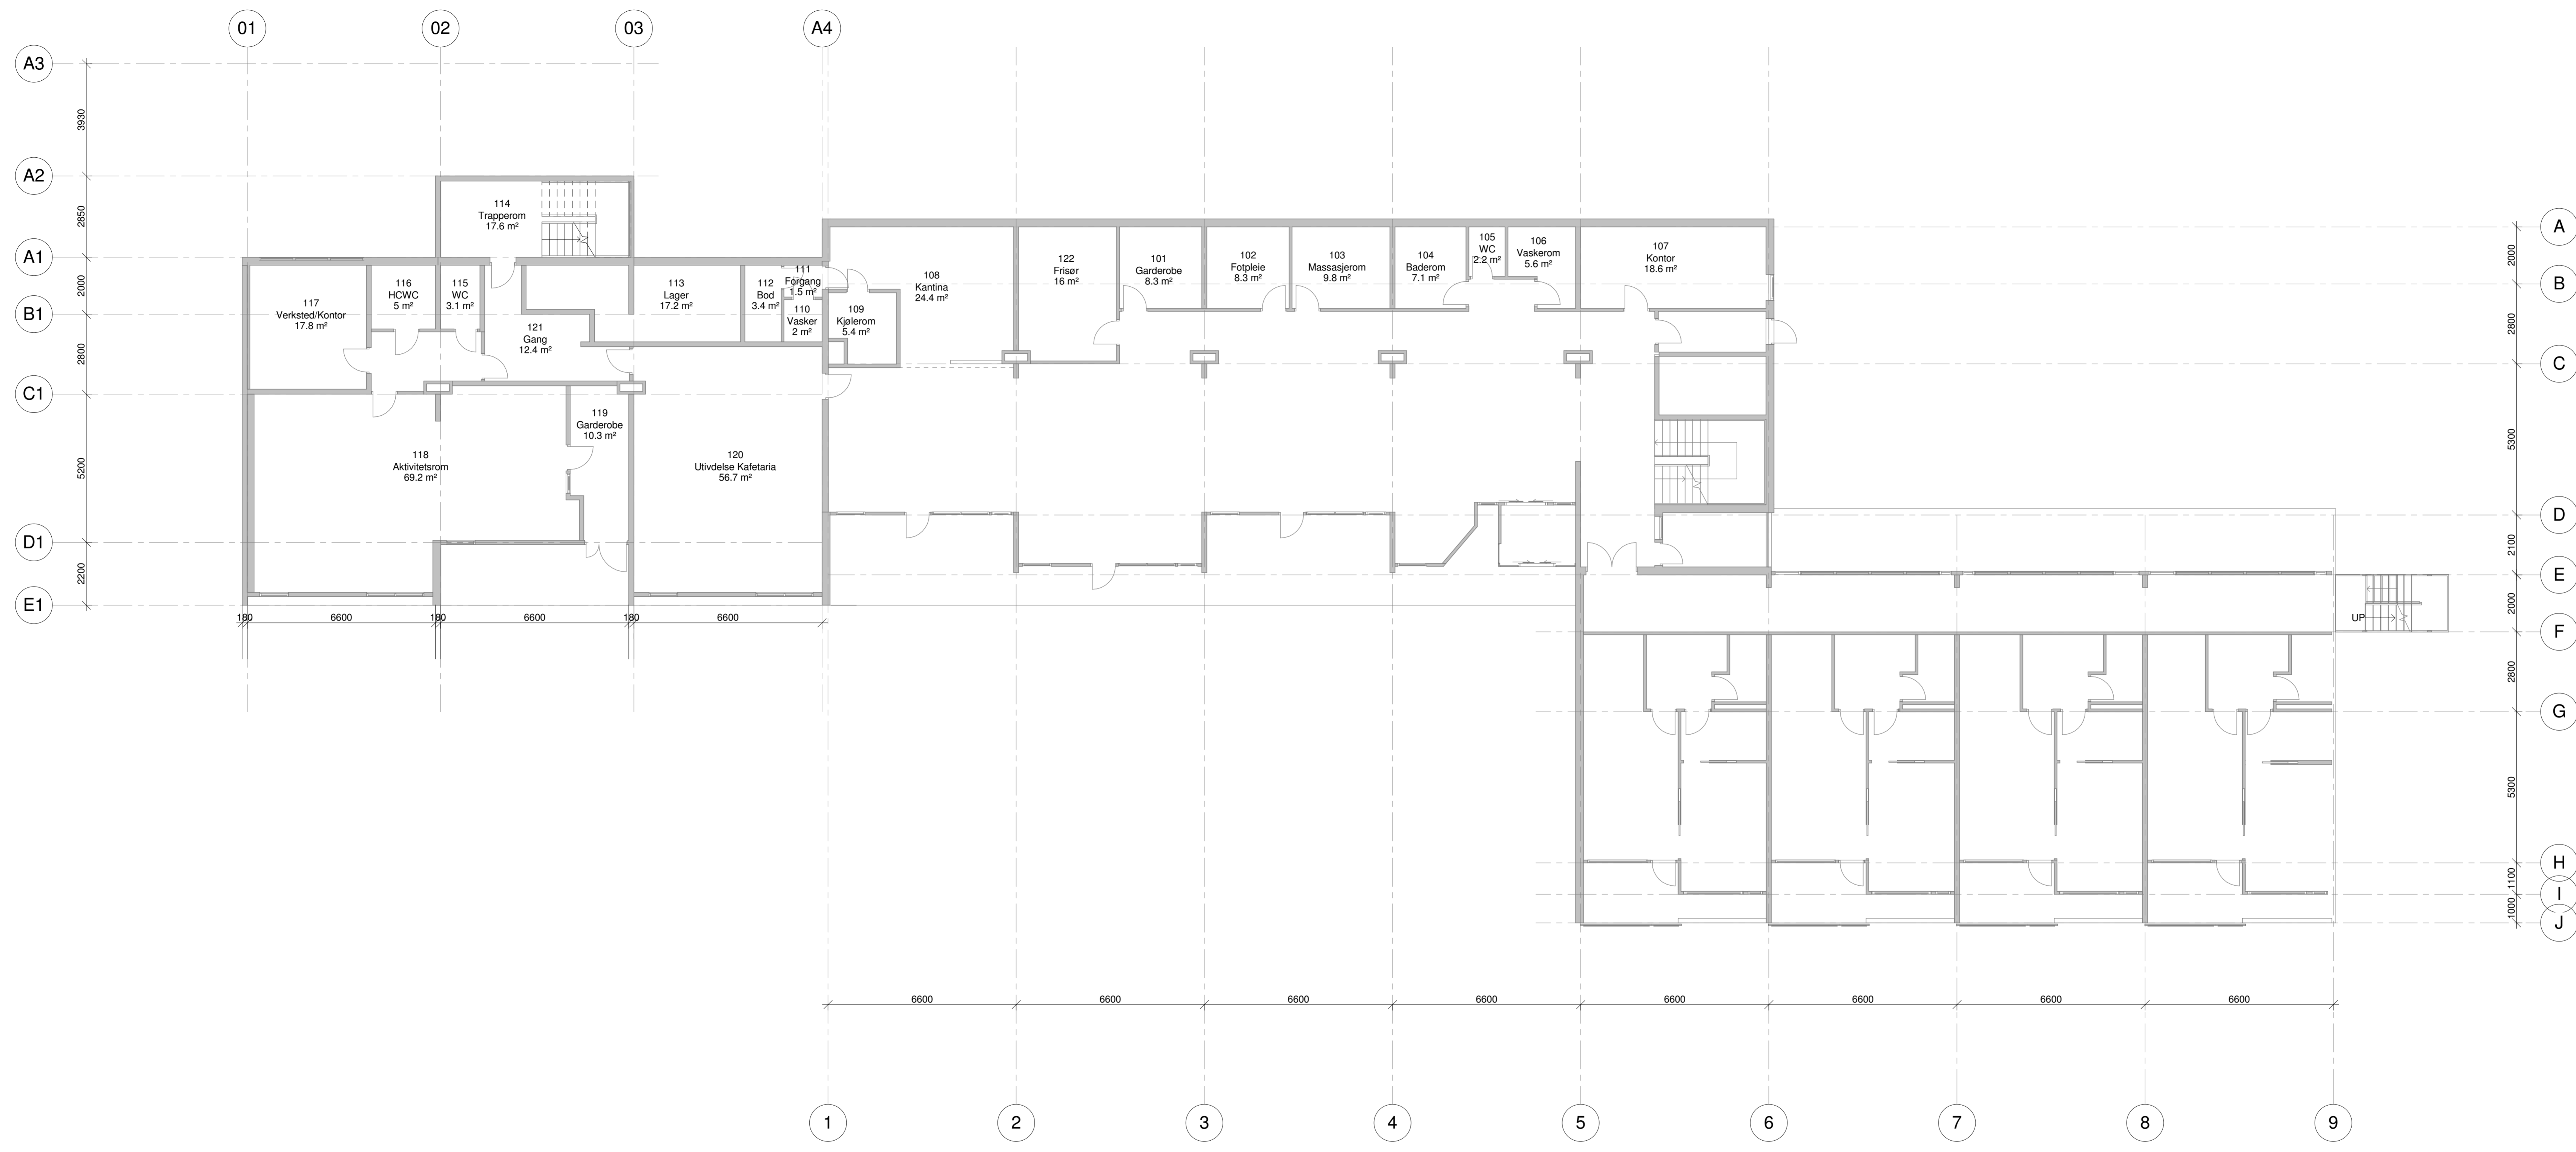


Tegn. nr. **A20-02**  
 Status: **Foreløpig**


|   |          |                               |  |               |
|---|----------|-------------------------------|--|---------------|
| Revisjon:   | Retting: | Dato:                         | Sign.:   | Kr.:          |
|   |          |                               |  |               |
| Oppdragsgiver: <b>Namsos Kommune</b>  |          | Prosjektansv: <b>MFS</b>      |  |               |
| Prosjekt: <b>Namsos Pensjonist Senter</b>   |          | Tegn: <b>ITS</b>              |  |               |
| Tegningstittel: <b>Planntegning 1. Etg</b>  |          | Kontroll: <b>Gudkj</b>        | Dato: <b>20.01.16</b>  |               |
|  <b>prosjekt as</b><br><small>ARKITEKT OG INGENIØR</small> |          | Prosjekt nr.: <b>3465-102</b> | Tegn. nr.: <b>A20-02</b>   | Rev: <b>1</b> |
| <small>Adress: Verftgata 11, Namsos<br/>       Telefon: 74 21 65 00<br/>       Telefax: 74 21 65 00<br/>       E-post: arcon@arcon.no</small>   |          | Målestokk: <b>1 : 100</b>     | <small>TEGNINGEN TILHØRER ARCON. PROSJEKT AS OG MÅ IKKE BENYTTES UTEN TILLATELSE</small> |               |

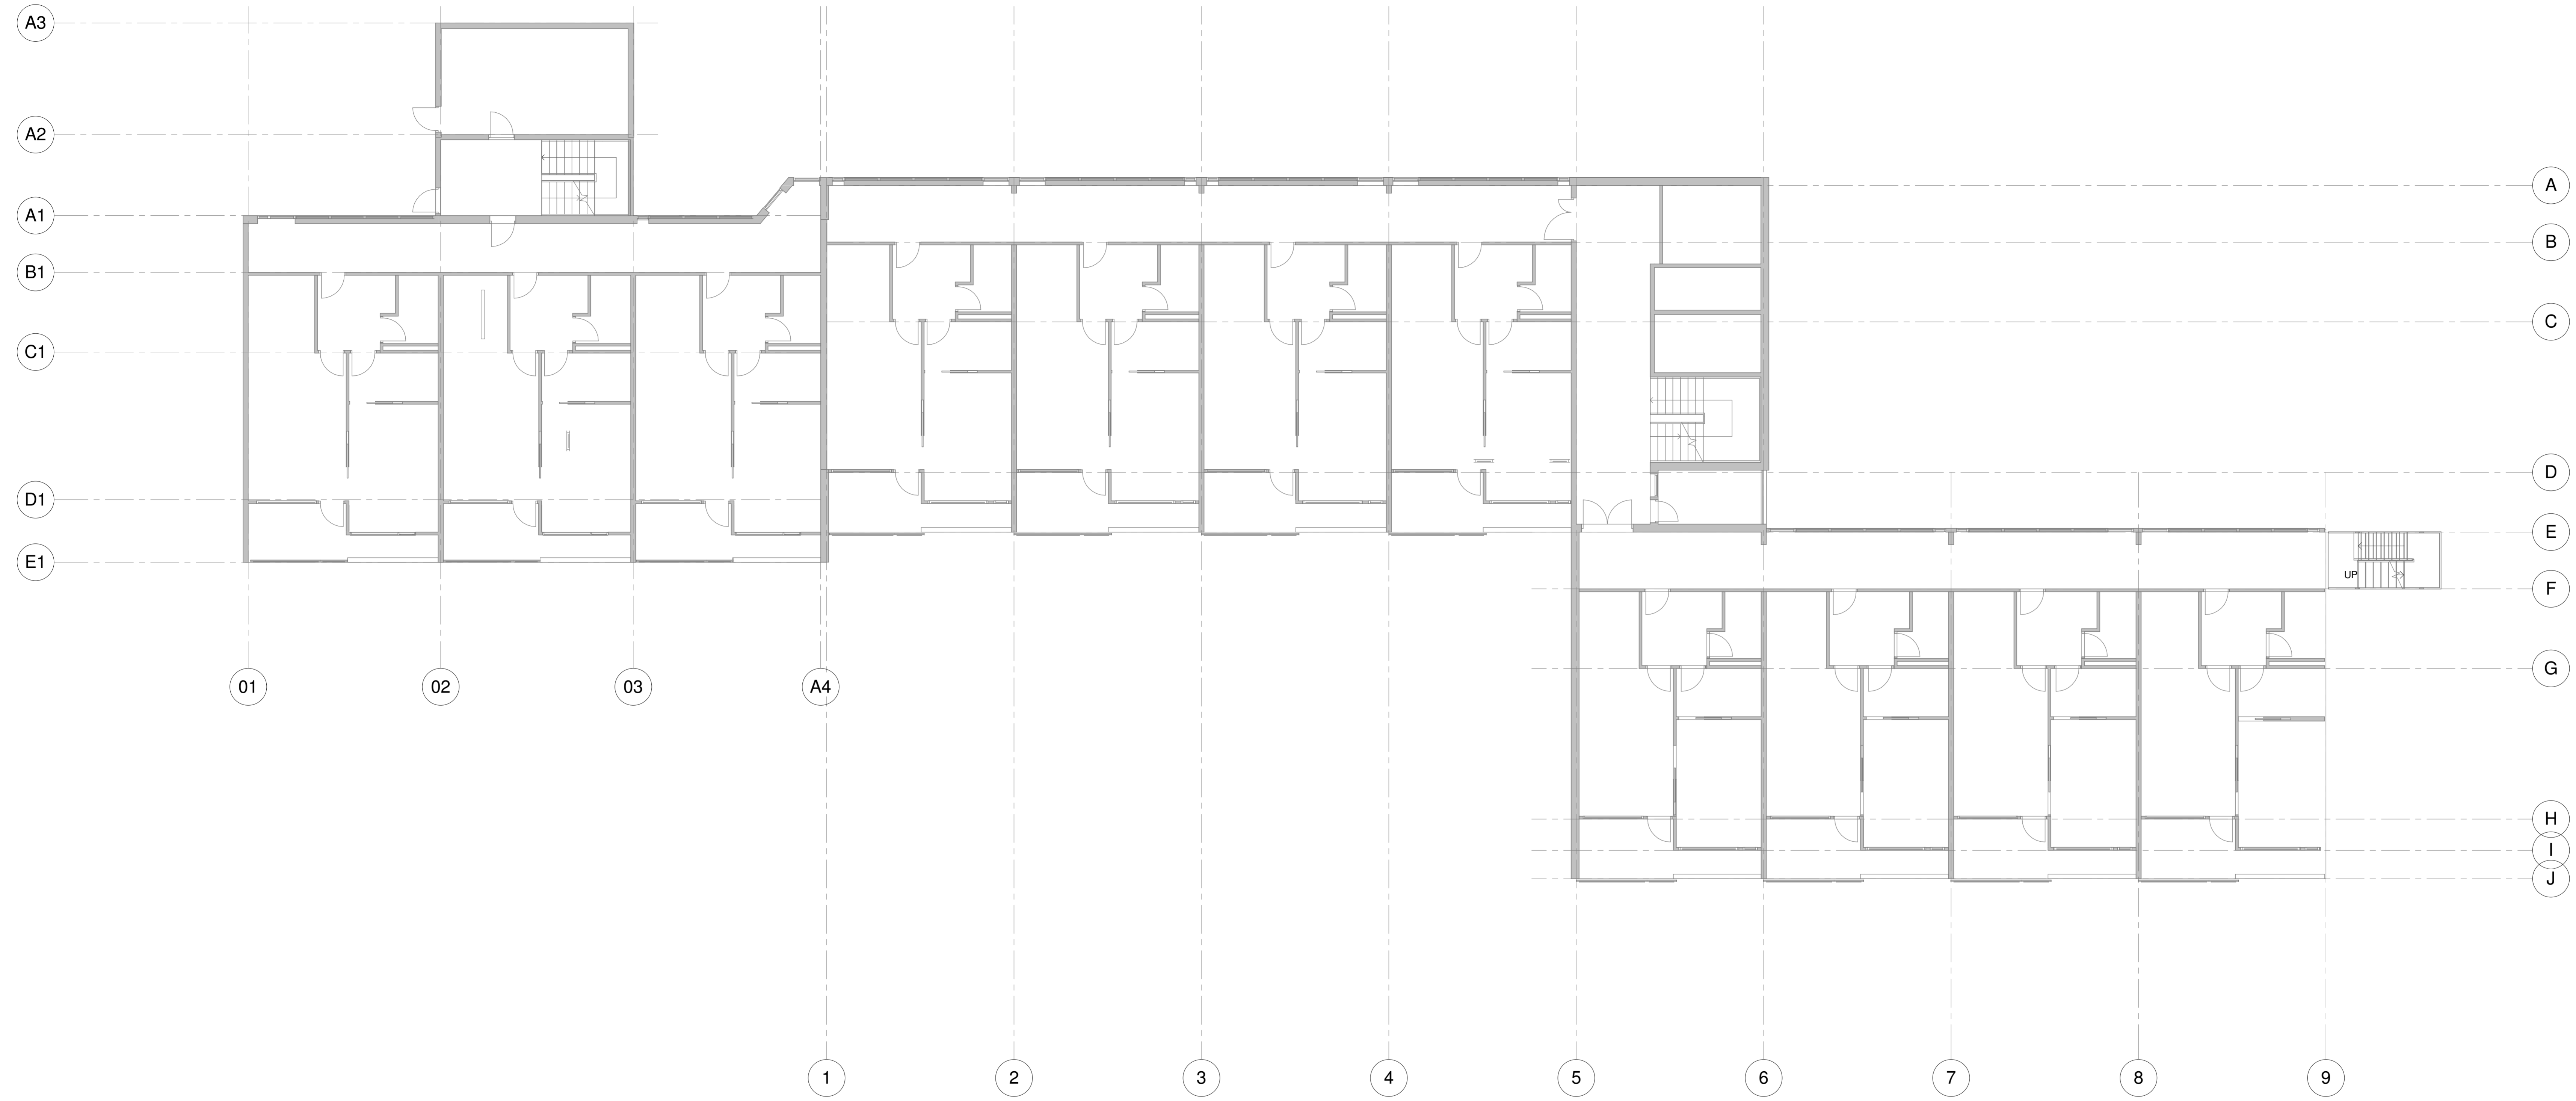


Tegn. nr. **A20-03** Revr.  
 Status: **Foreløpig**


|  |          |   |                             |                   |                              |
|--|----------|---|-----------------------------|-------------------|------------------------------|
| Revisjon:  | Retting: | Dato:   | Sign.:                      | Kr.:              |                              |
|  |          |   |                             |                   |                              |
|  <b>prosjekt as</b><br><small>ARKITEKT OG<br/>       INGENIØR</small> |          | Oppdragsgiver:<br><b>Namsos Kommune</b>       | Prosjektansv.<br><b>MFS</b> |                   |                              |
|  |          | Prosjekt:<br><b>Namsos Pensjonist Senter</b>  | Tegn:<br><b>ITS</b>         |                   |                              |
|  |          | Tegningstittel:<br><b>Planntegning 2. Etg</b> | Kontroll:<br>Godkj. /       |                   |                              |
|  |          |   | Dato:<br><b>20.01.16</b>    |                   |                              |
| <small>Adress: Verftgata 11, Namsos<br/>       Telefon: 74 21 65 00<br/>       E-post: arcon@arcon.no</small>  |          | Prosjektnr.: <b>3465-102</b>                  | Tegn. nr.: <b>A20-03</b>    | Revr.: <b>A1L</b> | Målestokk:<br><b>1 : 100</b> |
|  |          | 20.01.2016 15:33:58                           |                             |                   |                              |

TEGNINGEN TILHØRER ARCON. PROSJEKT AS OG MÅ IKKE BENYTTES UTEN TILLATELSE

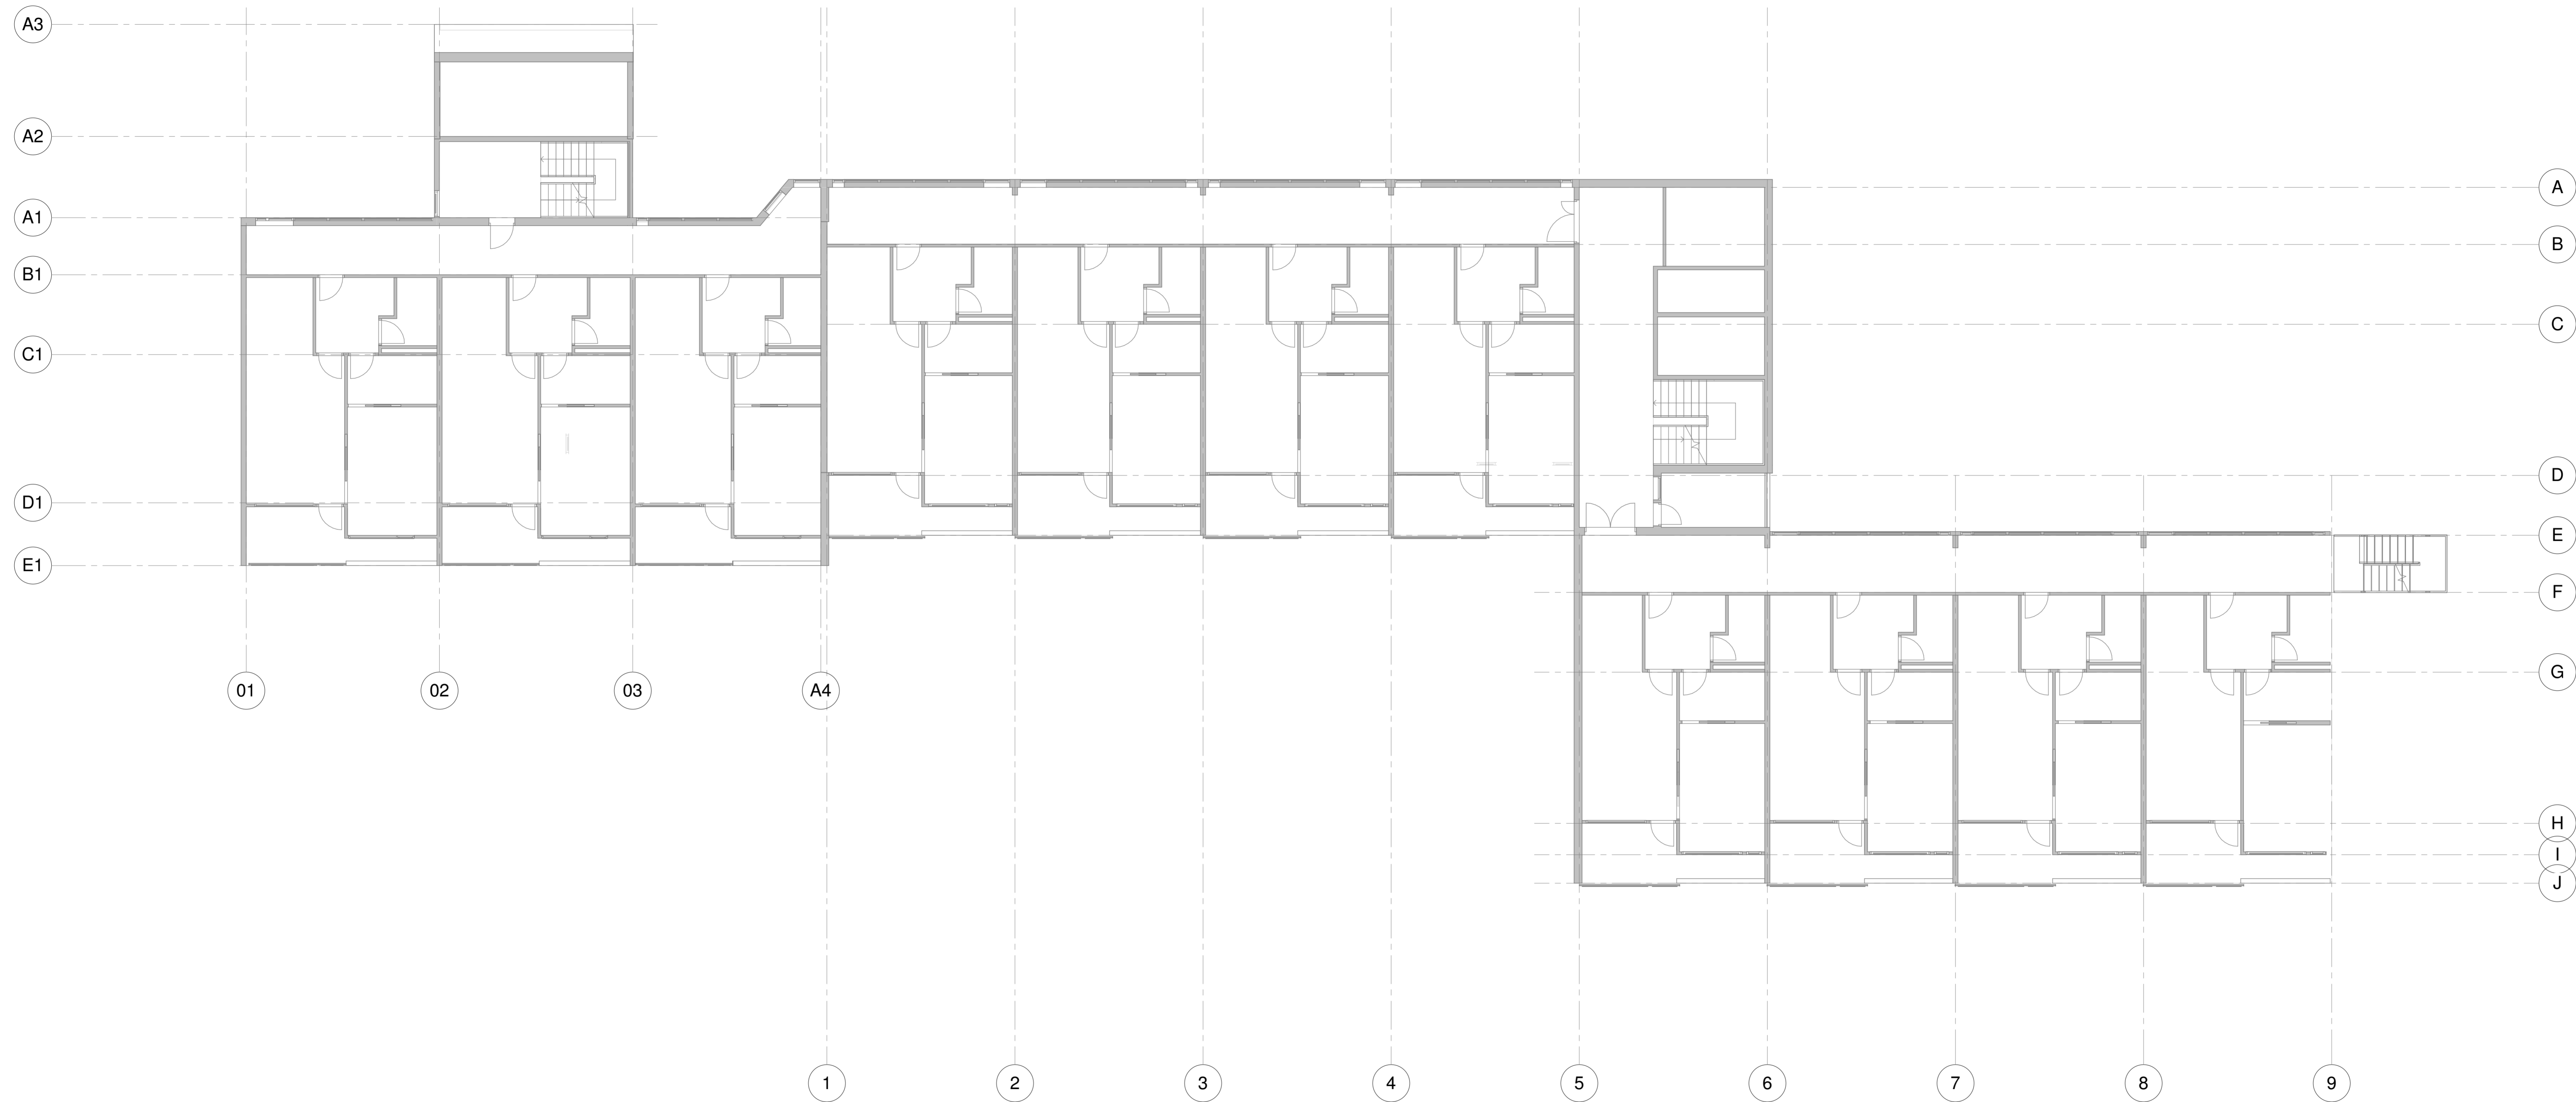

Tegn.nr: **A20-04** Rev:  
 Status: **Foreløpig**

|  |          |                              |  |                 |
|--|----------|------------------------------|--|-----------------|
| Revisjon:  | Retting: | Dato:                        | Sign.:   | Kr.:            |
|  |          |                              |  |                 |
| Oppdragsgiver: <b>Namsos Kommune</b>   |          | Prosjektansv: <b>MFS</b>     |  |                 |
| Prosjekt: <b>Namsos Pensjonist Senter</b>  |          | Tegn: <b>ITS</b>             |  |                 |
| Tegningstittel: <b>Planntegning 3. Etg</b>   |          | Kontroll: <b>Godkj.</b>      | Dato: <b>20.01.16</b>  |                 |
|  <b>prosjekt as</b><br><small>ARKITEKT OG<br/>       INGENIØR</small> |          | Prosjekt nr: <b>3465-102</b> | Tegn.nr: <b>A20-04</b>   | Rev: <b>A1L</b> |
| <small>Adress: Verftgata 11, Namsos<br/>       Telefon: 74 21 65 00<br/>       E-post: arcon@arcon.no</small>  |          | Målestokk: <b>1 : 100</b>    | <small>TEGNINGEN TILHØRER ARCON. PROSJEKT AS OG MÅ IKKE BENYTTES UTEN TILLATELSE</small> |                 |

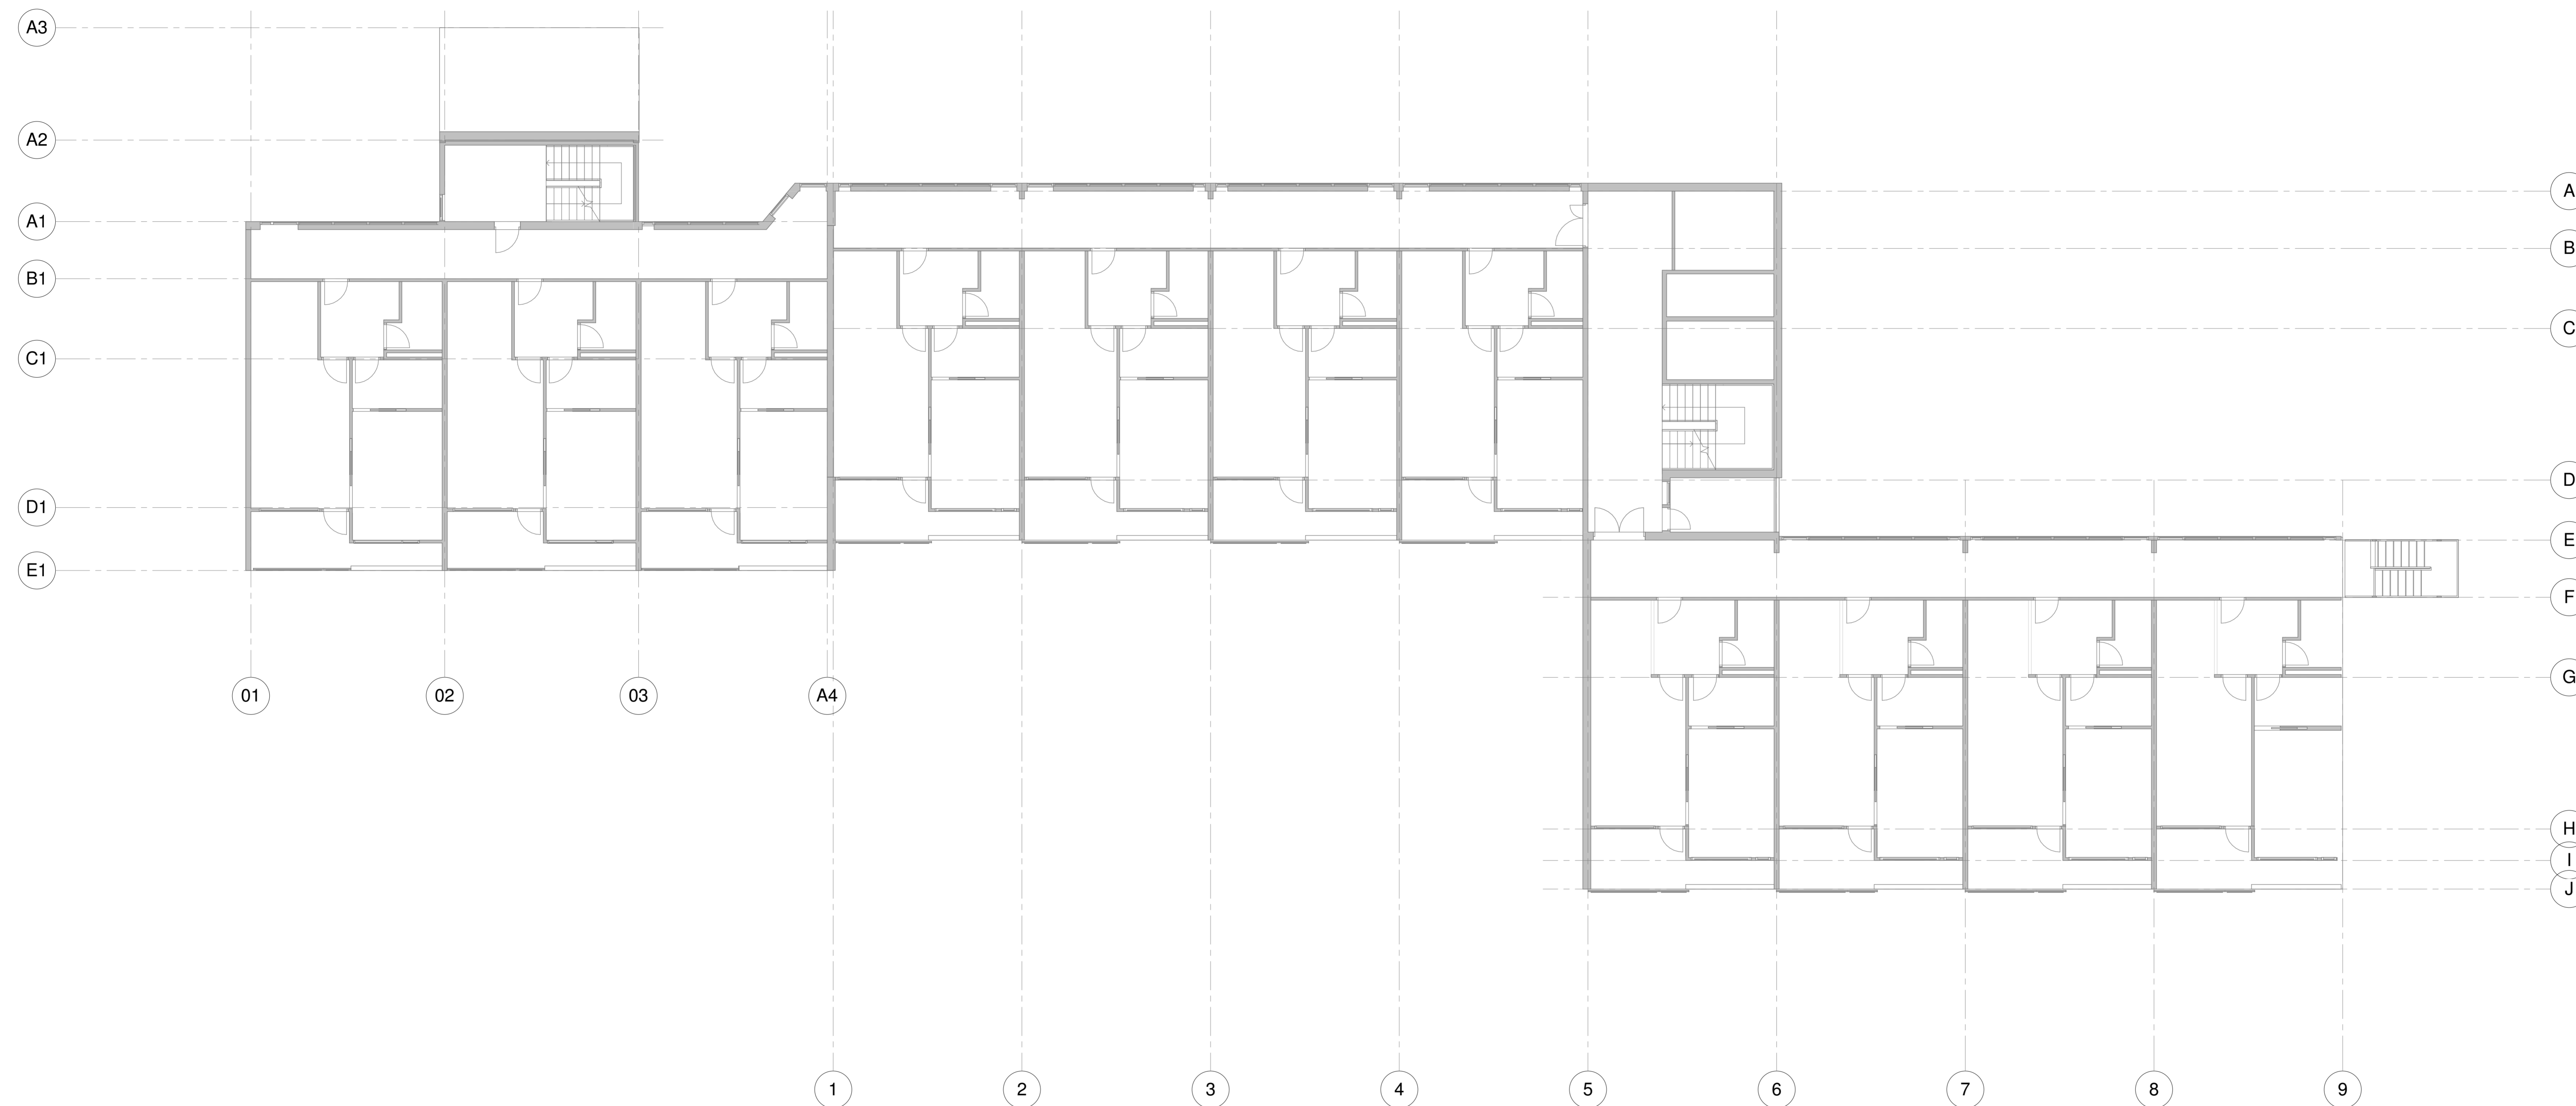


Tegn.nr: **A20-05**  
 Status: **Foreløpig**


|  |          |   |   |   |
|--|----------|---|---|---|
| Revisjon:  | Retting: | Dato:   | Sign.:  | Kr.:  |
|  |          |   |   |   |
| <b>ARCON</b><br>arkitektur og<br>innvendige ingeniører<br>prosjekt as<br><small>Adress: Verftgata 11, Namsos<br/>         Telefon: 74 21 65 00<br/>         E-post: arcon@arcon.no</small> |          | Oppdragsgiver: <b>Namsos Kommune</b><br>Prosjekt: <b>Namsos Pensjonist Senter</b><br>Tegningstittel: <b>Planntegning 4. Etg</b> | Prosjektansv: <b>MFS</b><br>Tegn: <b>ITS</b><br>Kontroll: <b>Godkj</b><br>Dato: <b>20.01.16</b> | Prosjektnr: <b>3465-102</b><br>Tegn.nr: <b>A20-05</b><br>Rev: <b>1</b><br>Format: <b>A1L</b><br>Målestokk: <b>1 : 100</b> |

TEGNINGEN TILHØRER ARCON. PROSJEKT AS OG MÅ IKKE BENYTTES UTEN TILLATELSE






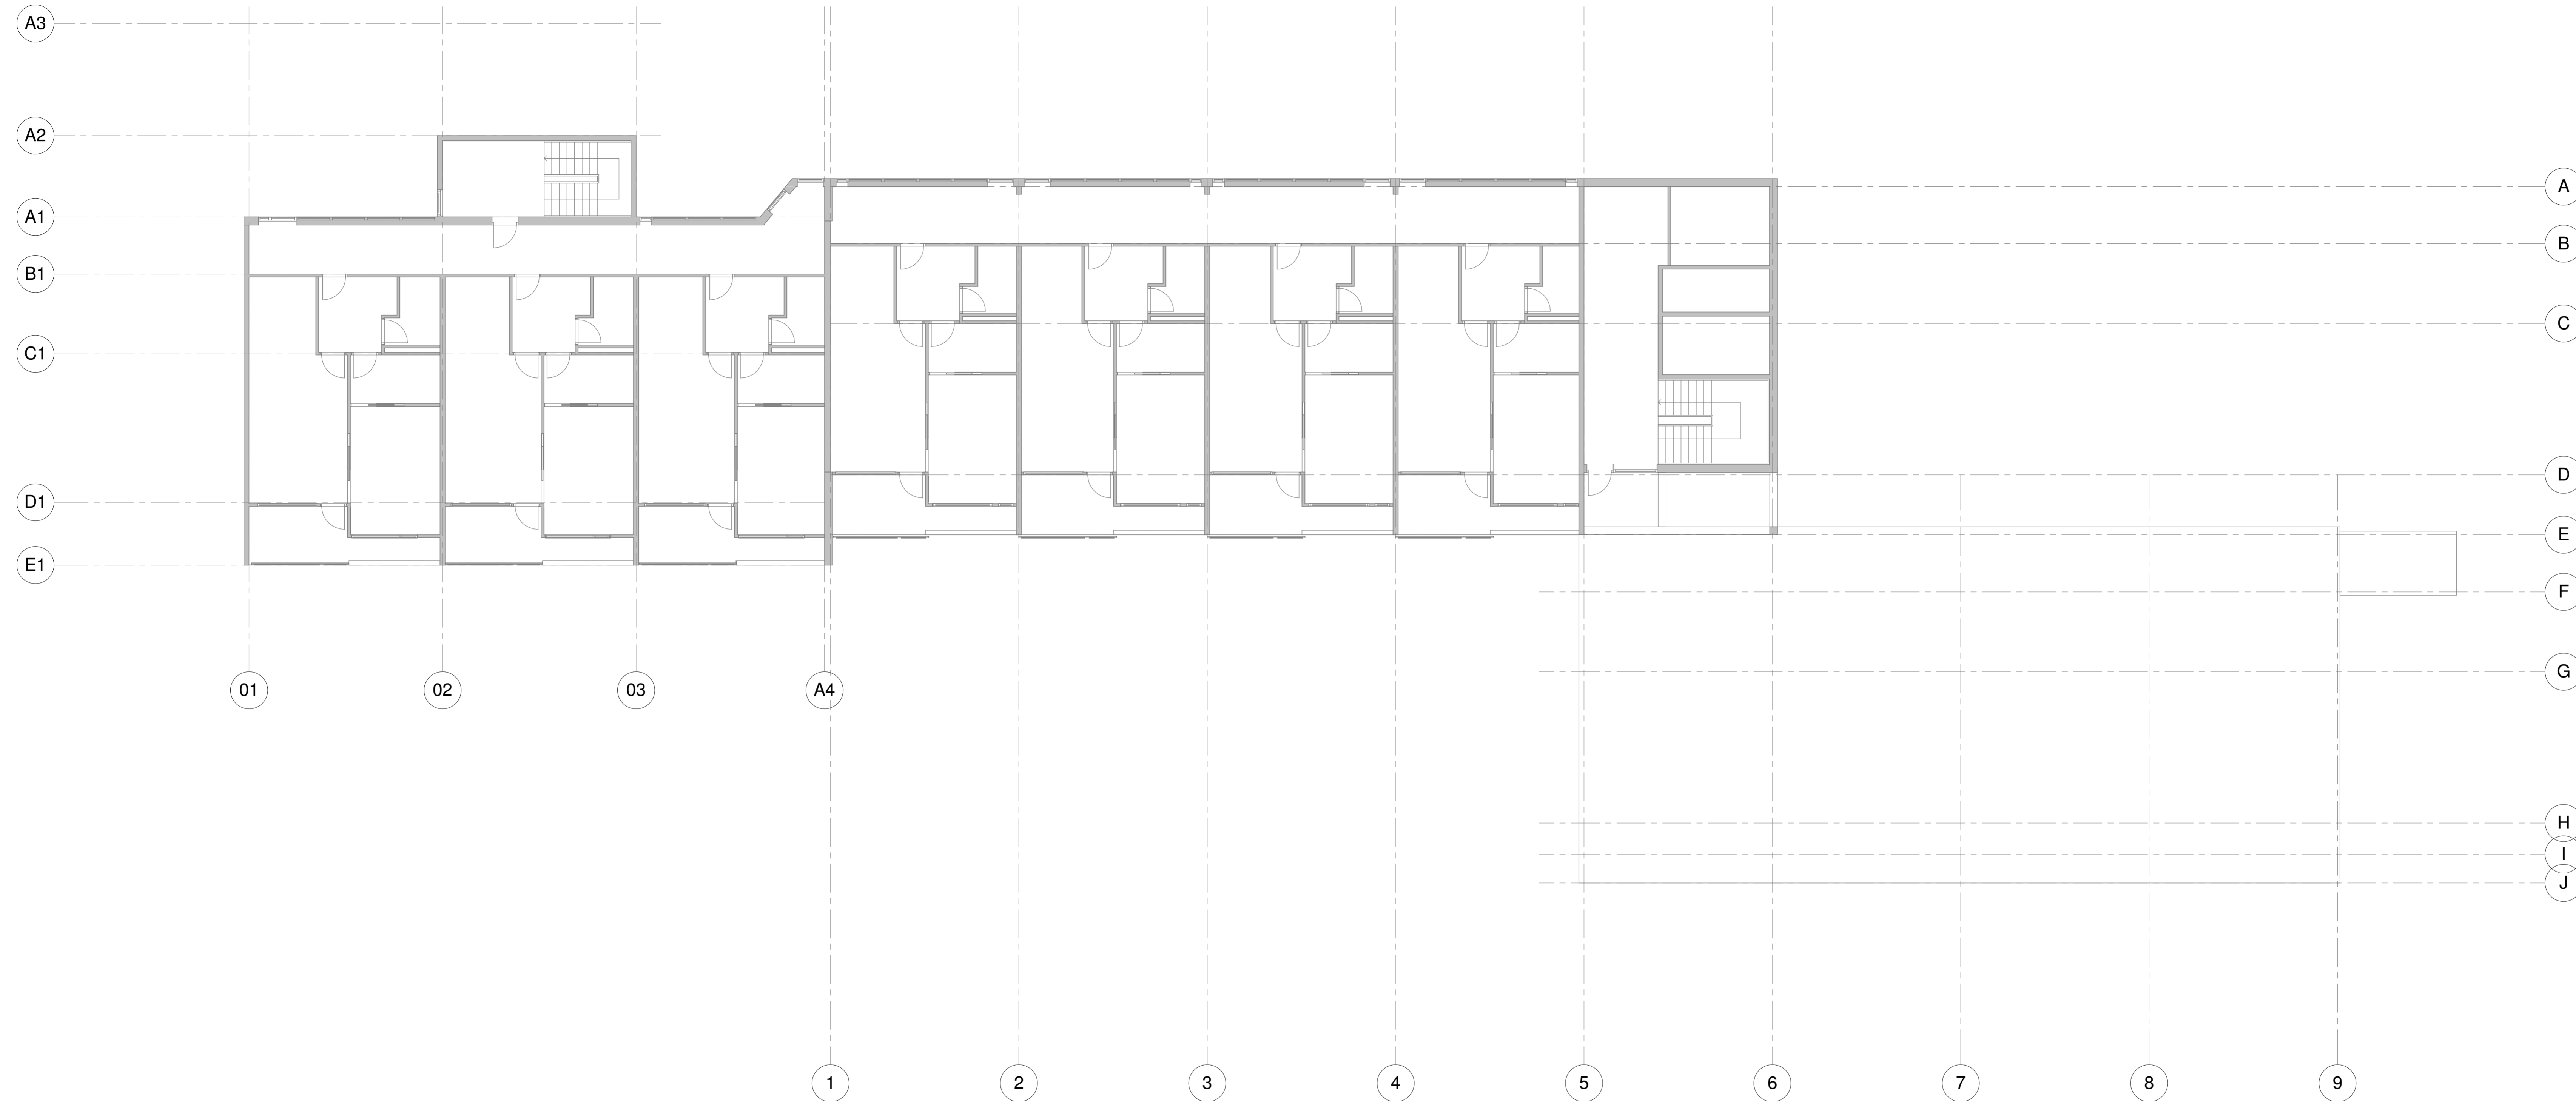


Tegn. nr.: A20-06  
 Status: Foreløpig

|   |          |                               |                           |               |
|---|----------|-------------------------------|---------------------------|---------------|
| Revisjon:   | Retting: | Date:                         | Sign.:                    | Kr.:          |
|   |          |                               |                           |               |
| Oppdragsgiver: <b>Namsos Kommune</b>  |          | Prosjektansv: <b>MFS</b>      |                           |               |
| Prosjekt: <b>Namsos Pensjonist Senter</b>   |          | Tegn: <b>ITS</b>              |                           |               |
| Tegningstittel: <b>Planntegning 5. Etg</b>  |          | Kontroll: <b>Godkj.</b>       | Date: <b>20.01.16</b>     |               |
|  <b>prosjekt as</b><br><small>ARKITEKT OG INGENIØR</small> |          | Prosjekt nr.: <b>3465-102</b> | Tegn. nr.: <b>A20-06</b>  | Rev: <b>1</b> |
| <small>Adress: Verftgata 11, Namsos<br/>       Telefon: 74 21 65 00<br/>       E-post: arcon@arcon.no</small>                                   |          | Format: <b>A1L</b>            | Målestokk: <b>1 : 100</b> |               |


TEGNINGEN TILHØRER ARCON. PROSJEKT AS OG MÅ IKKE BENYTTES UTEN TILLATELSE

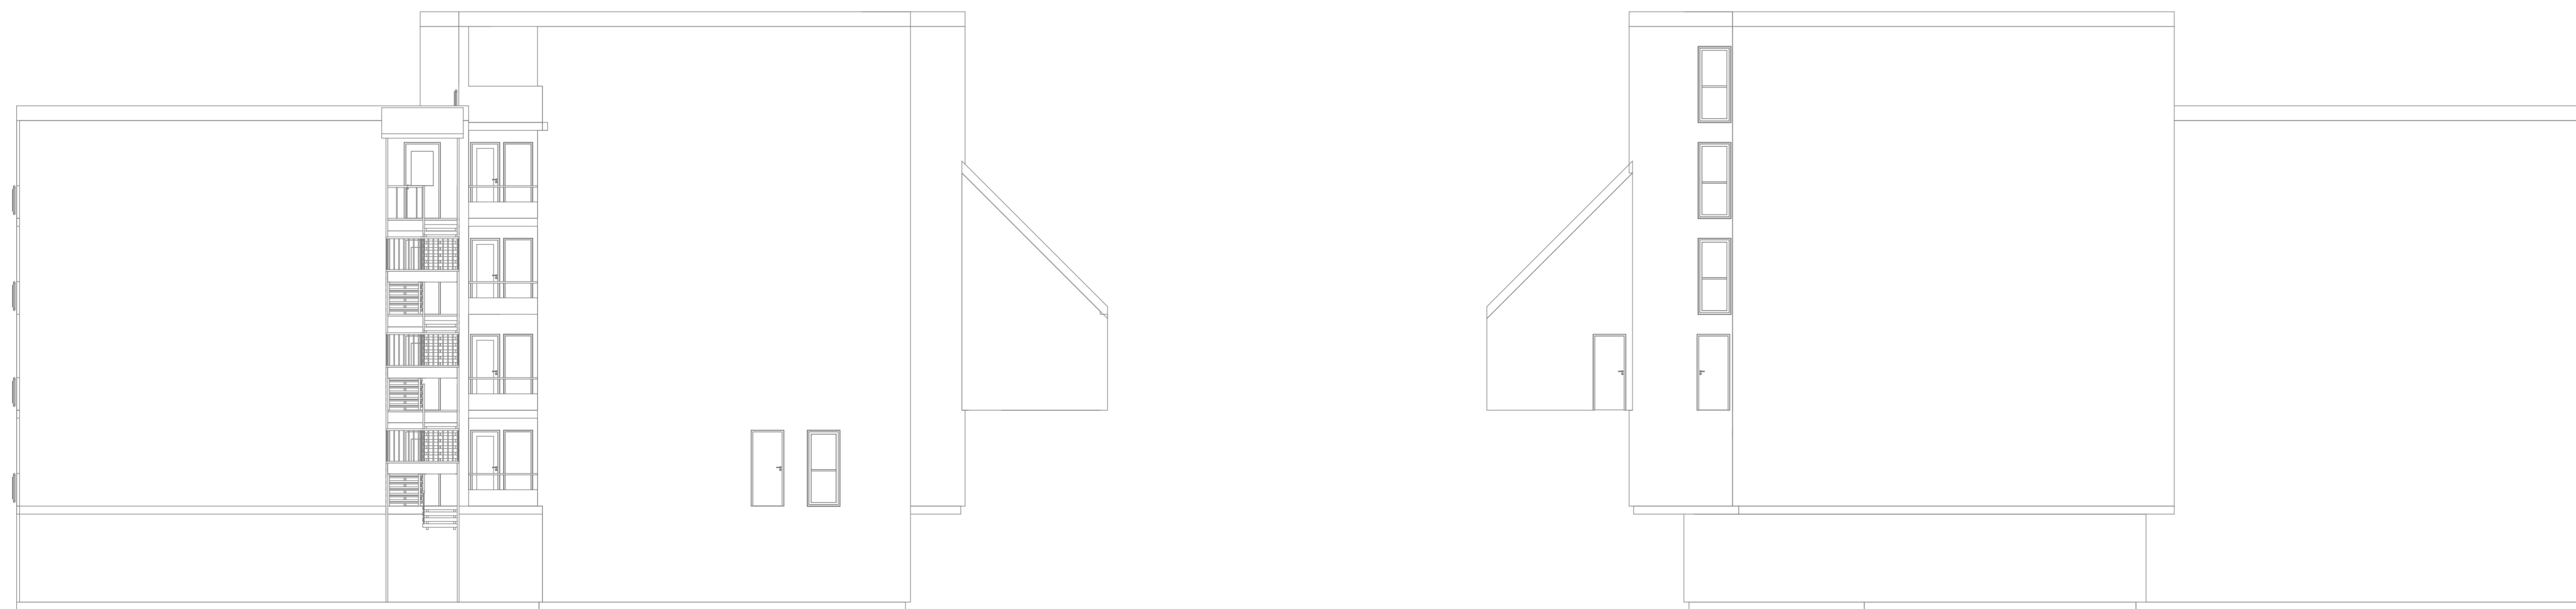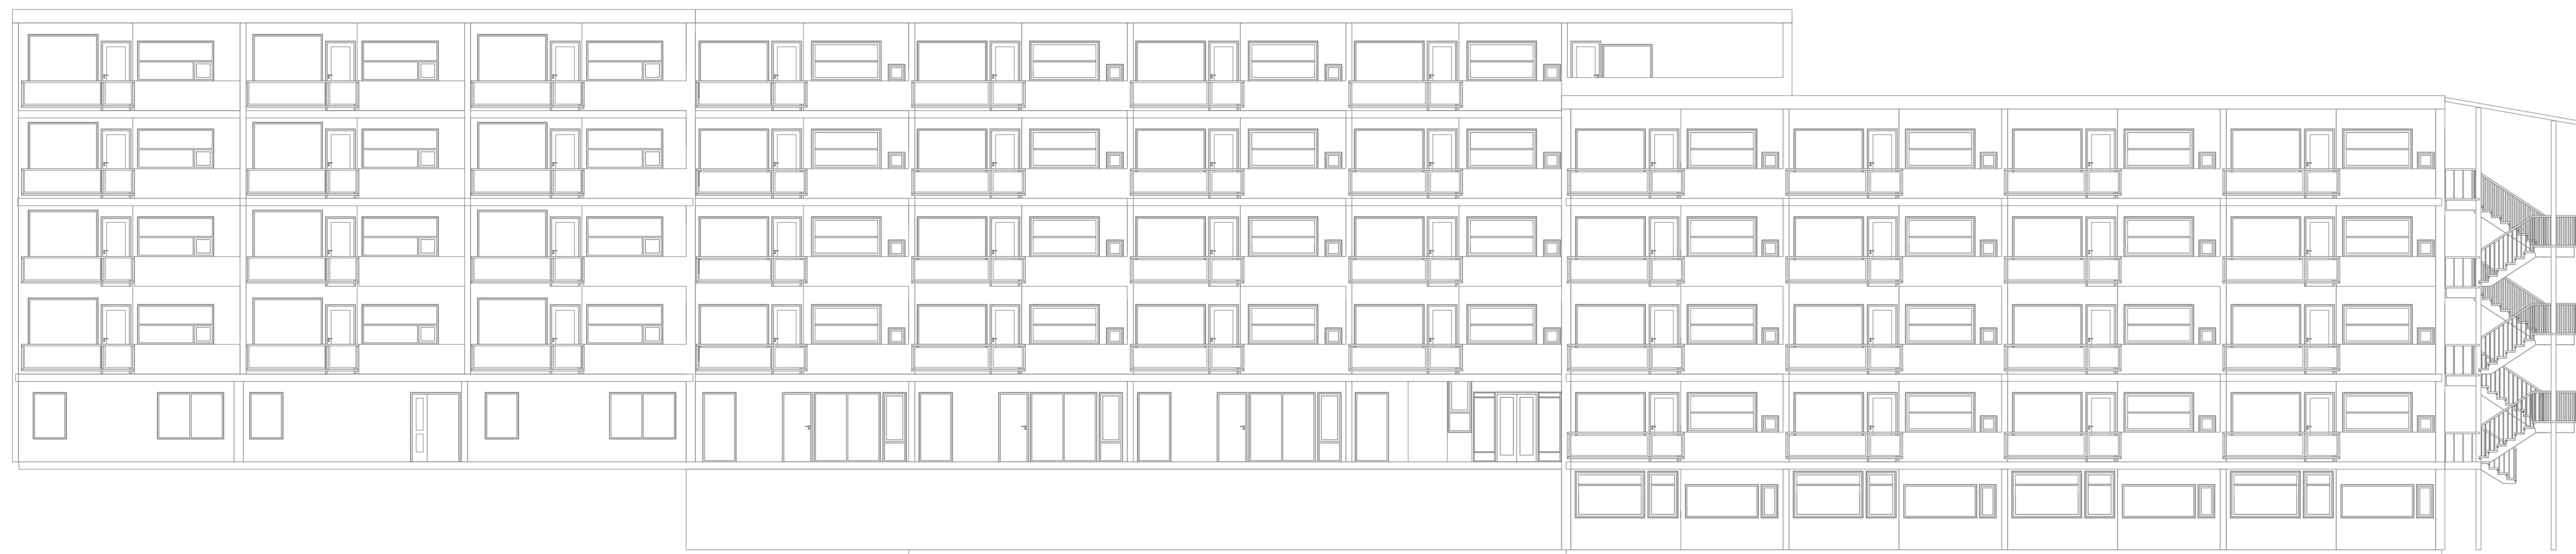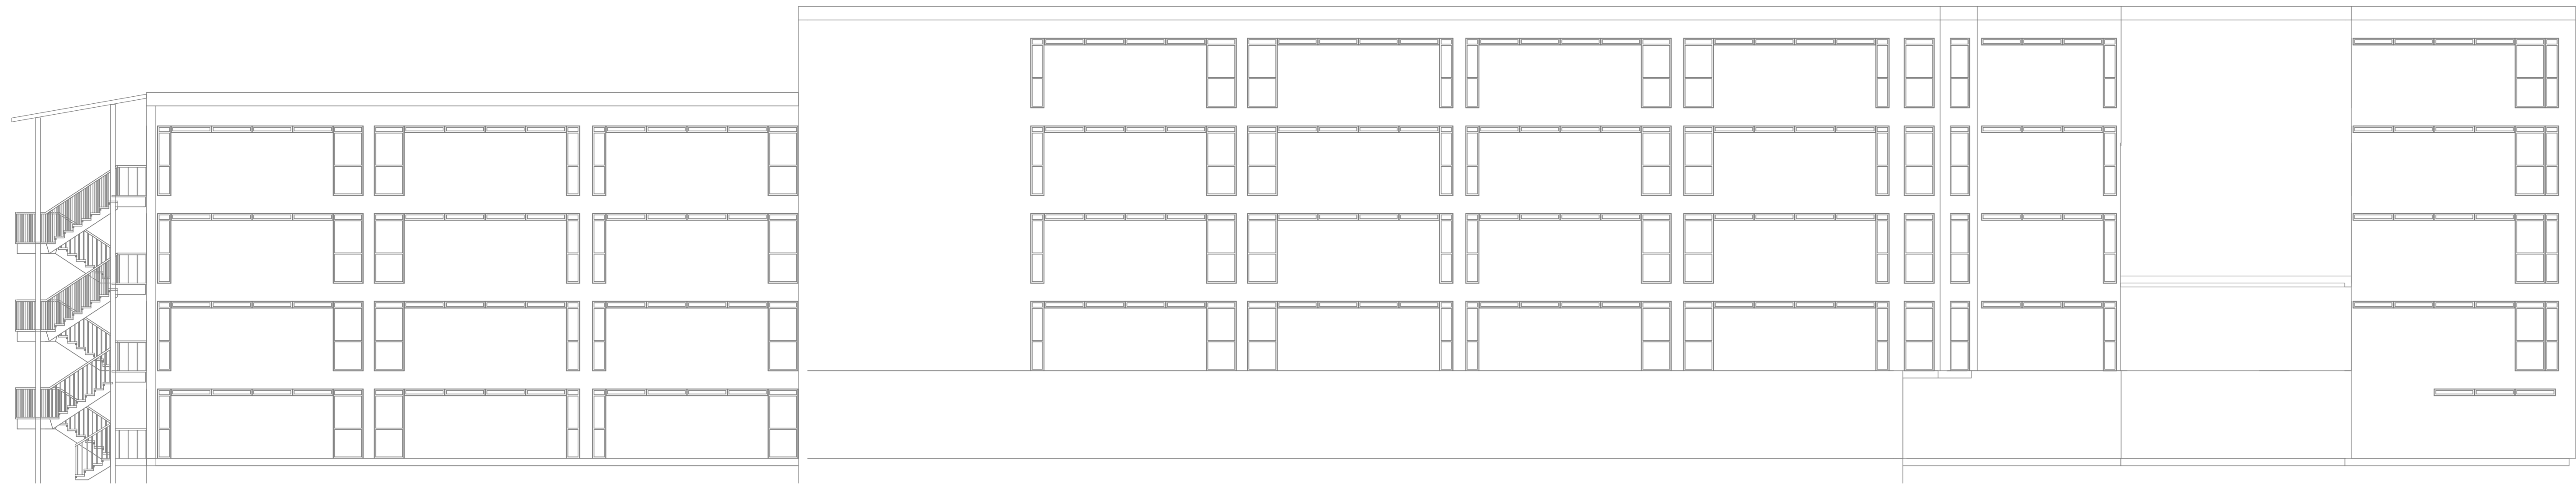


Tegn nr: **A32-01** Rev:  
 Status: **Foreløpig**

|  |          |                              |                           |                 |
|--|----------|------------------------------|---------------------------|-----------------|
| Revisjon:  | Retting: | Dato:                        | Sign.:                    | Kr.:            |
|  |          |                              |                           |                 |
| Oppdragsgiver: <b>Namsos Kommune</b>   |          | Prosjektansv: <b>MFS</b>     |                           |                 |
| Prosjekt: <b>Namsos Pensjonist Senter</b>  |          | Tegn: <b>ITS</b>             |                           |                 |
| Tegningstittel: <b>Fasade Tegninger</b>  |          | Kont: <b>---</b>             | Godk: <b>---</b>          |                 |
|  |          | Dato: <b>01/13/16</b>        |                           |                 |
|  <b>prosjekt as</b><br><small>ARKITEKTER OG<br/>       INGENIØRER</small> |          | Prosjekt nr: <b>3465-102</b> | Tegn nr: <b>A32-01</b>    | Rev: <b>---</b> |
| <small>Adresse: Verftgata 11, Namsos<br/>       Telefon: 74 21 65 00<br/>       E-post: arcon@arcon.no</small>   |          | Format: <b>A1L</b>           | Målestokk: <b>1 : 100</b> |                 |
|  |          | 20.01.2016 15:49:11          |                           |                 |


TEGNINGEN TILHØRER ARCON. PROSJEKT AS OG MÅ IKKE BENYTTES UTEN TILATELSE

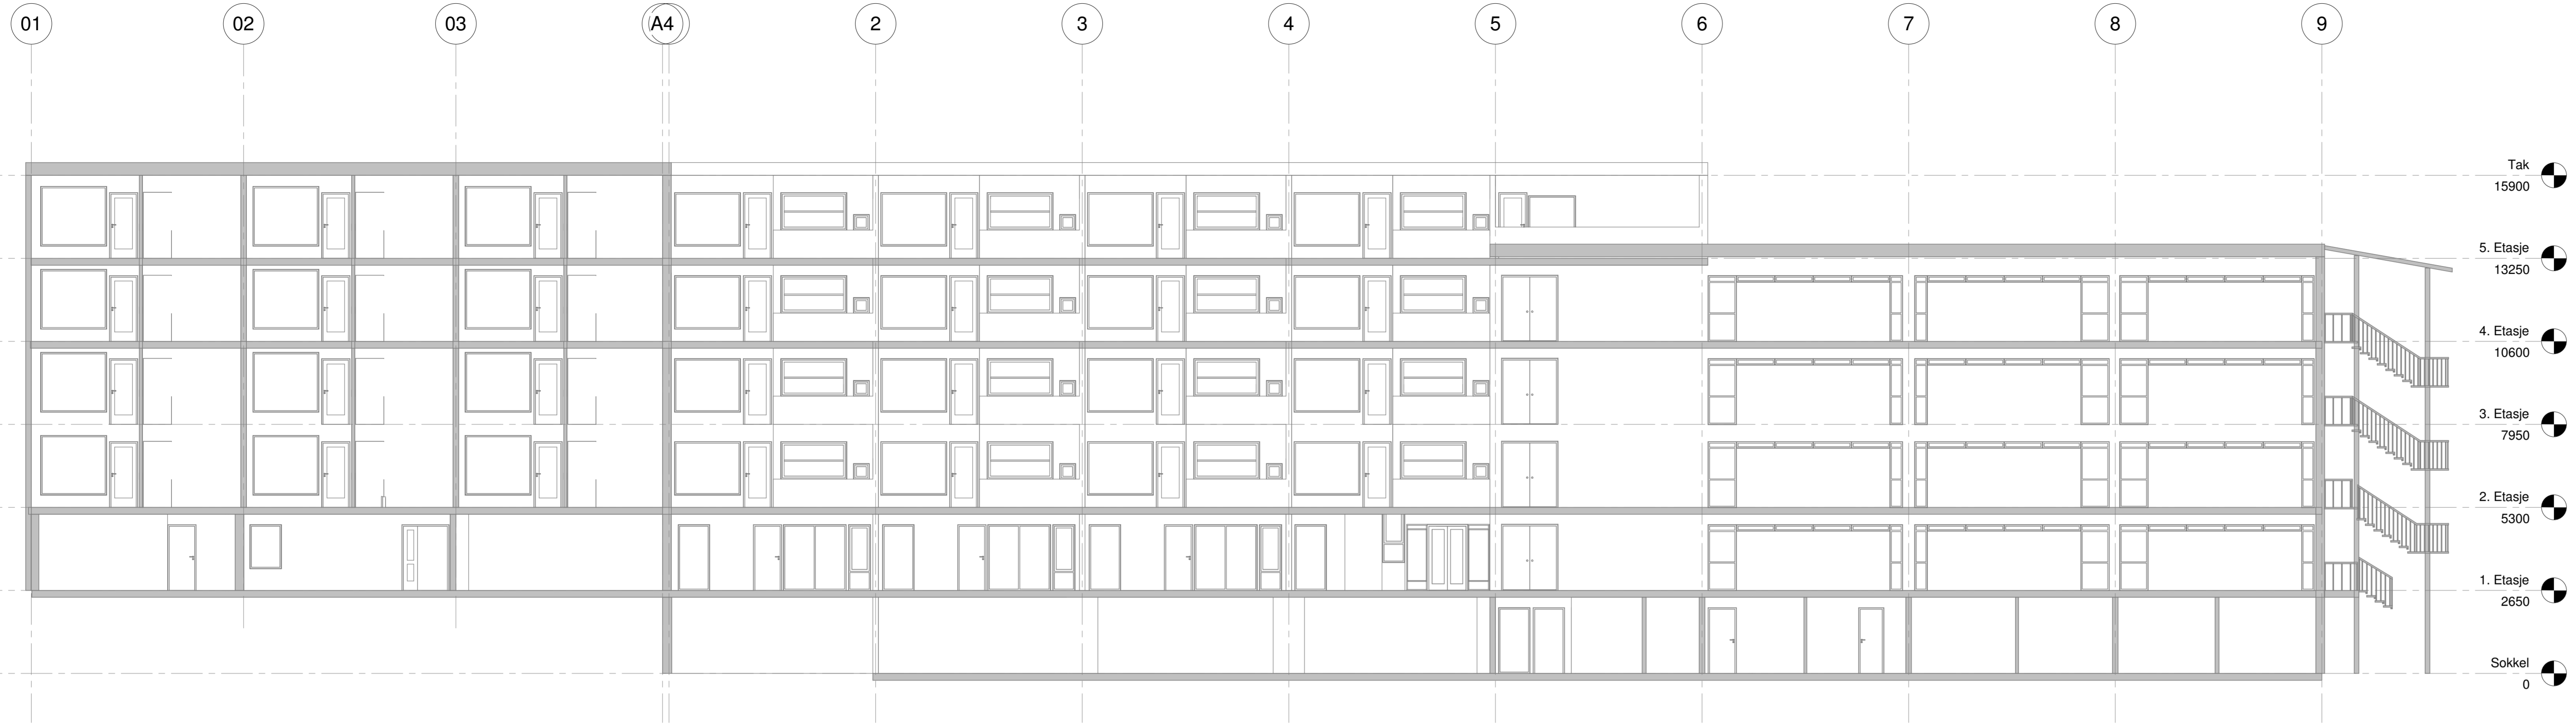

Tak 15900  
 5. Etasje 13250  
 4. Etasje 10600  
 3. Etasje 7950  
 2. Etasje 5300  
 1. Etasje 2650  
 Sokkel 0

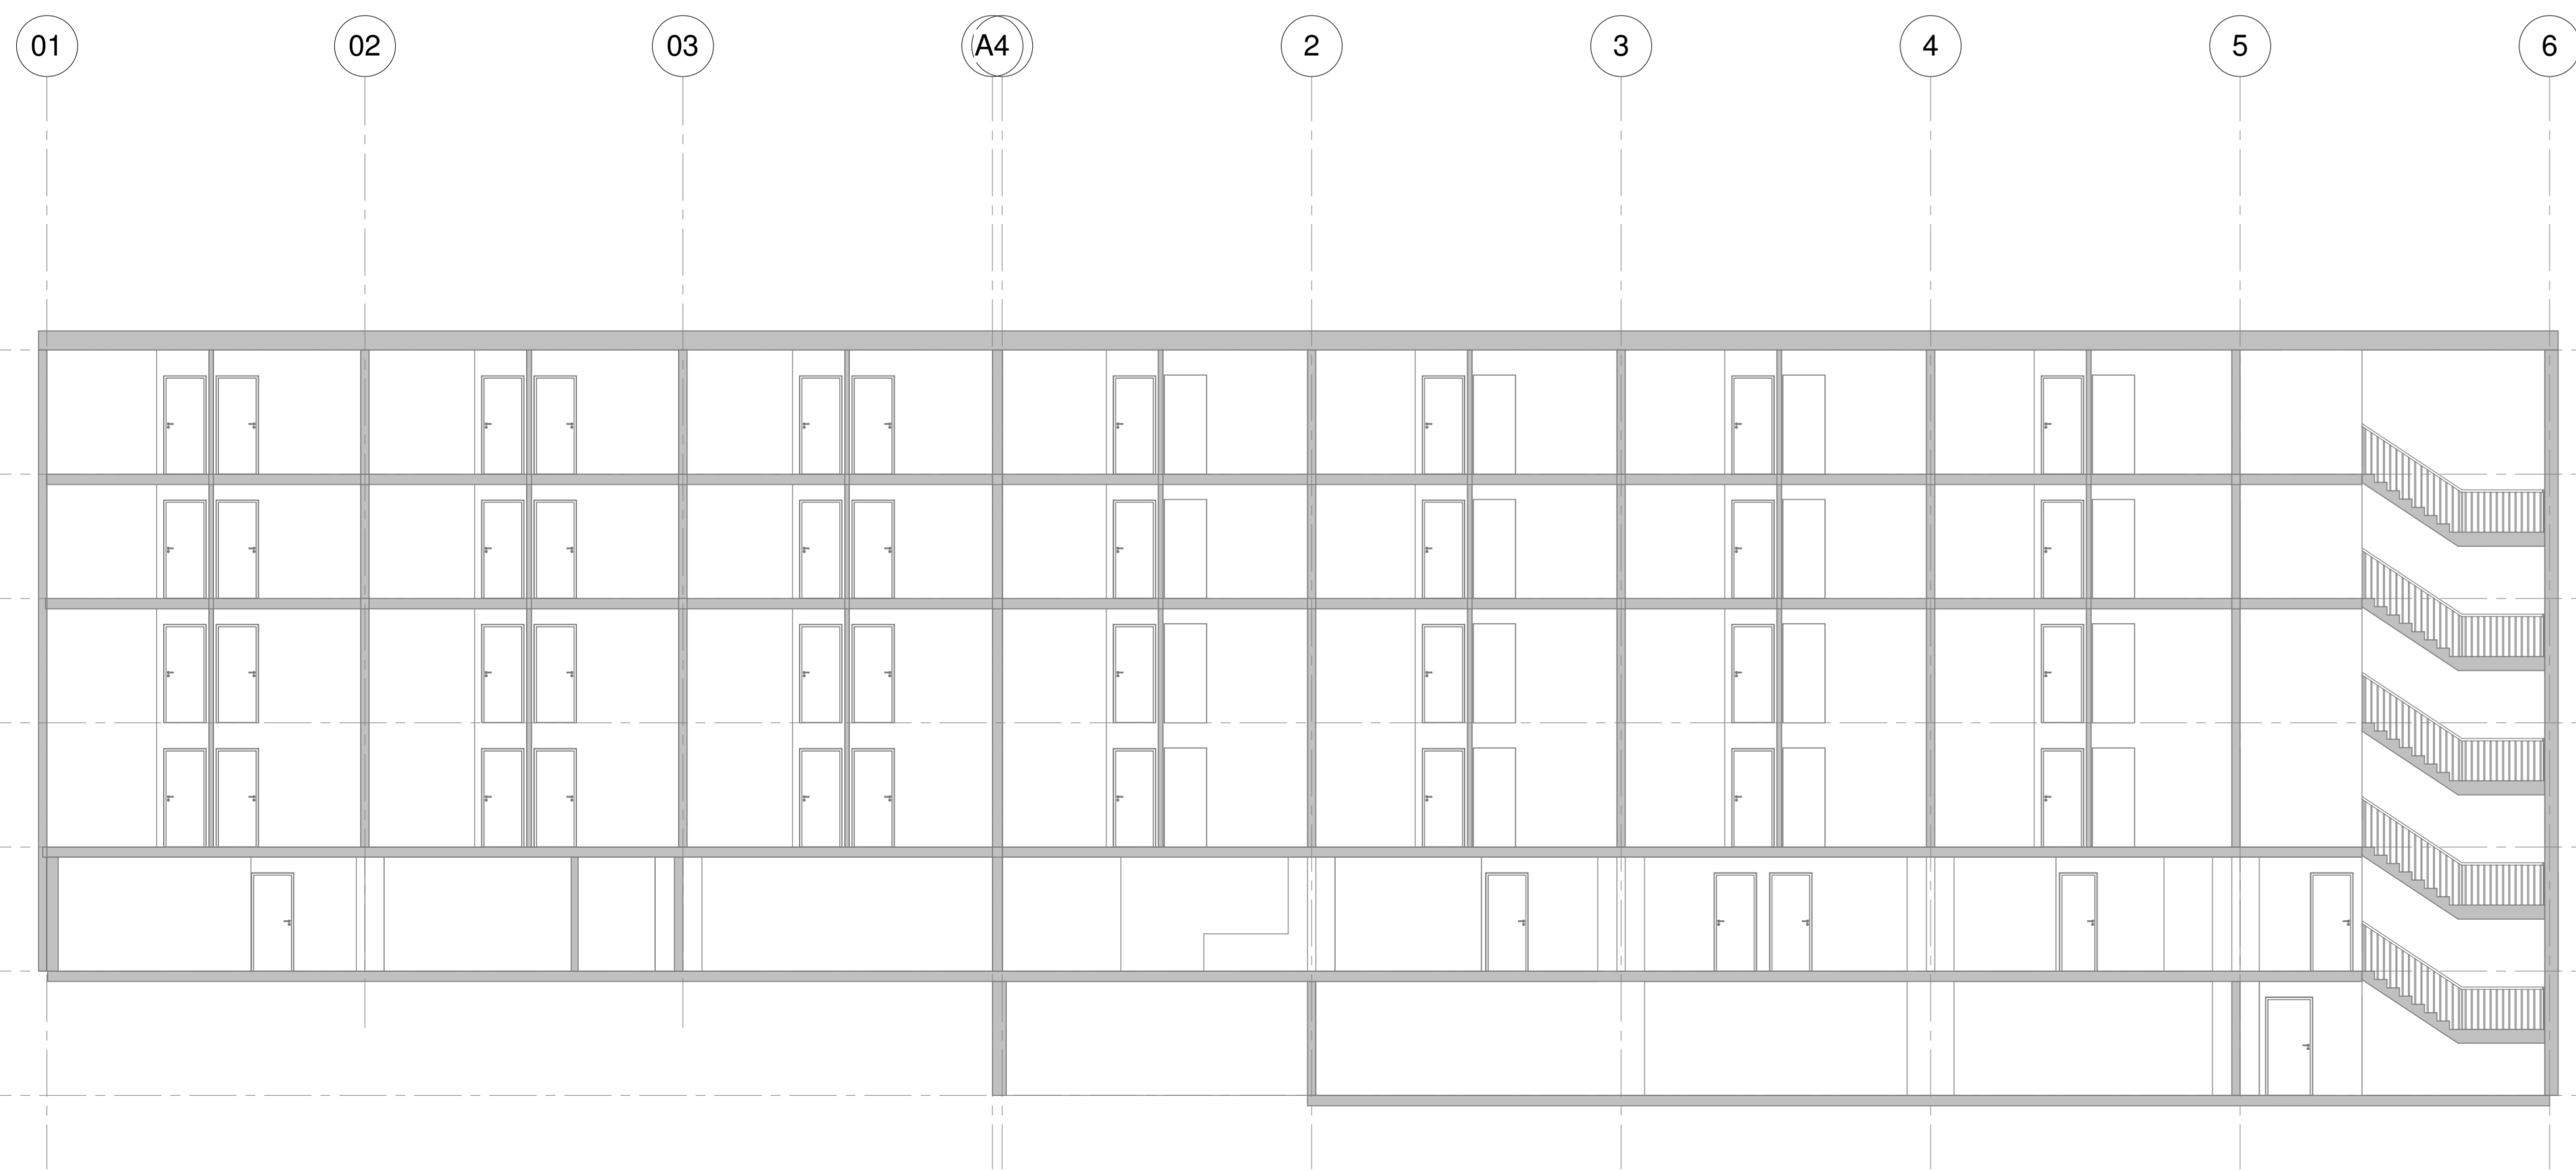

Tak 15900  
 5. Etasje 13250  
 4. Etasje 10600  
 3. Etasje 7950  
 2. Etasje 5300  
 1. Etasje 2650  
 Sokkel 0

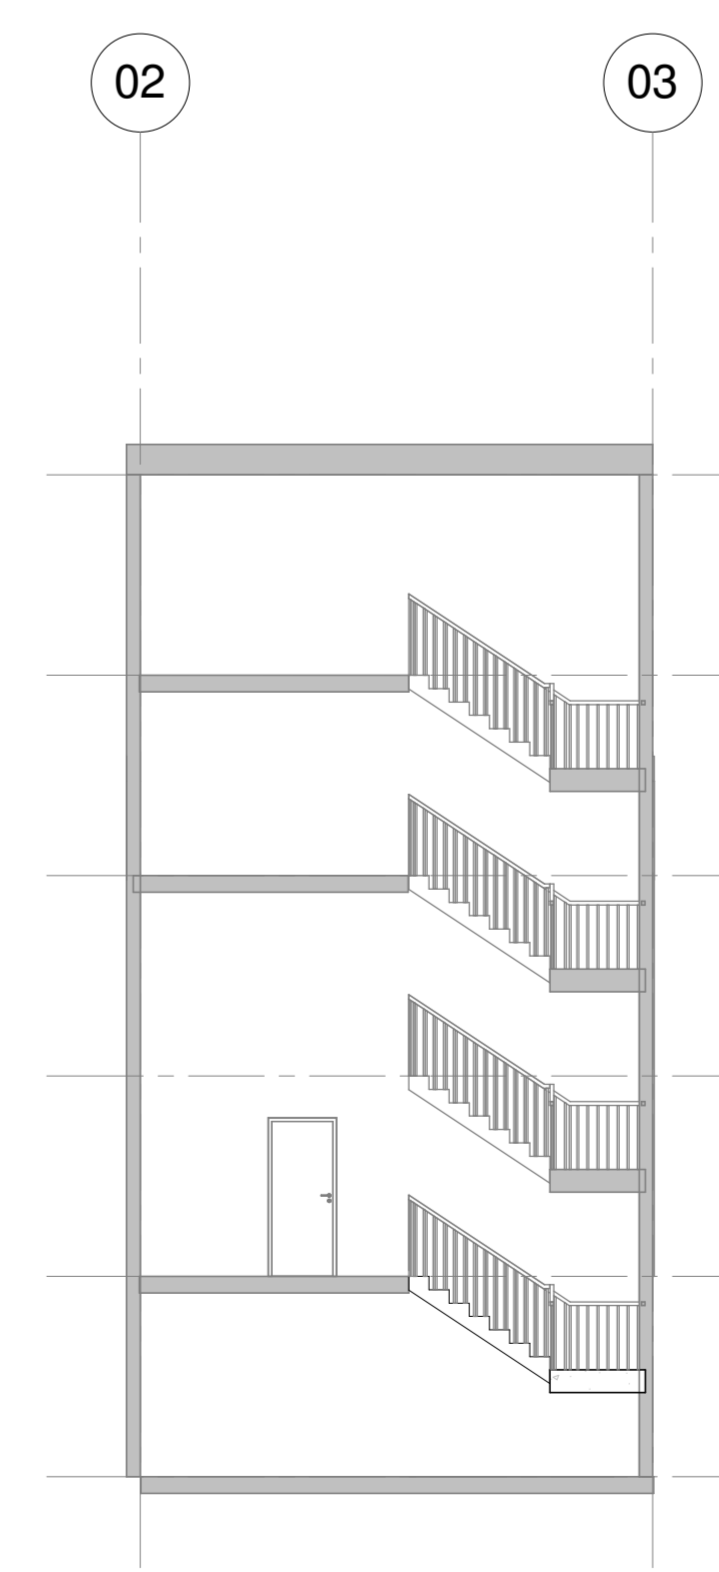

Tak 15900  
 5. Etasje 13250  
 4. Etasje 10600  
 3. Etasje 7950  
 2. Etasje 5300  
 1. Etasje 2650

Tegn. nr. A40-01  
 Status: Foreløpig

|                                    |          |                        |        |       |
|------------------------------------|----------|------------------------|--------|-------|
| Revisjon:                          | Retting: | Dato:                  | Sign.: | Ktr.: |
| Oppdragsgiver: Namsos Kommune      |          | Prosj.ansv.:           |        |       |
| Prosjekt: Namsos Pensjonist Senter |          | Tegn: ILS              |        |       |
| Tegningstittel: Hovedsnitt         |          | Kont:                  | Godk:  |       |
| ARCON                              |          | Dato: 20.01.16         |        |       |
| ARCON                              |          | Målestokk: 1 : 100     |        |       |
| ARCON                              |          | Prosjekt nr.: 3465-102 |        |       |
| ARCON                              |          | Tegn. nr.: A40-01      |        |       |
| ARCON                              |          | Rev:                   |        |       |
| ARCON                              |          | Format: A1L            |        |       |
| ARCON                              |          | 20.01.2016 15:59:34    |        |       |

Sec

1 : 10

TEGNINGEN TILHØRER ARCON. PROSJEKT AS OG MÅ IKKE BEVÆTTES UTEN TILÆTSELSE