


**INFORMASJON:**

BAD C/C 200  
 ØVRIGE ROM C/C 300  
 TILFØRSSEL (TUR) TIL LEILIGHET 1 - 2 - 3 - 4 ISOLERES  
 VEKK  
 TRASE MELLOM LEILIGHETER BRYTER LYDFUGE  
 (ROCKWOOL), PLANLEGGES MED KVIA AS.

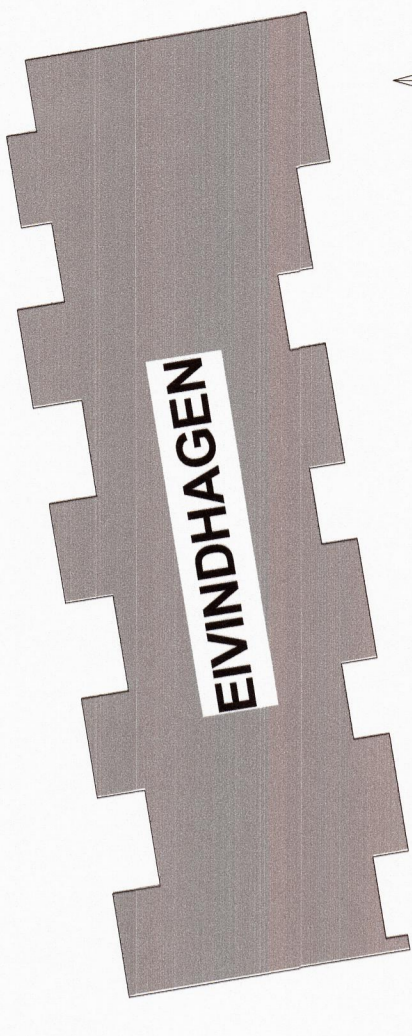

A1 1:25 = A3 1:50  
 A1 1:50 = A3 1:100

Rev	Dato	Tekst	Tegn.	Kontr.



VVS - Elektro  
 Kanalramen 10, Postboks 5, 4052 Røyneberg  
 Telefon 51 57 86 00 - Telefax 51 57 86 01

**EIVINDHAGEN**

Eivindhagen  
 4340 Varhaug

Ordre nr	Tegnet av	Kontr.
131302	RM	-

**GULVVARME PLAN 1**


Underlag: ARK

Tegning nr	Rev
137024-V-320-100	

Dato	Dato godkjent	Målestokk	Ark
13.09.2013	19.09.2013	1:50	A1

Z:\Rev\0204\Ar\Planlagg\137024 - Eivindhagen\F5-137024.rvt

**NB! TILFØRSLER TIL  
 LEILIGHETER ISOLERES BORT**

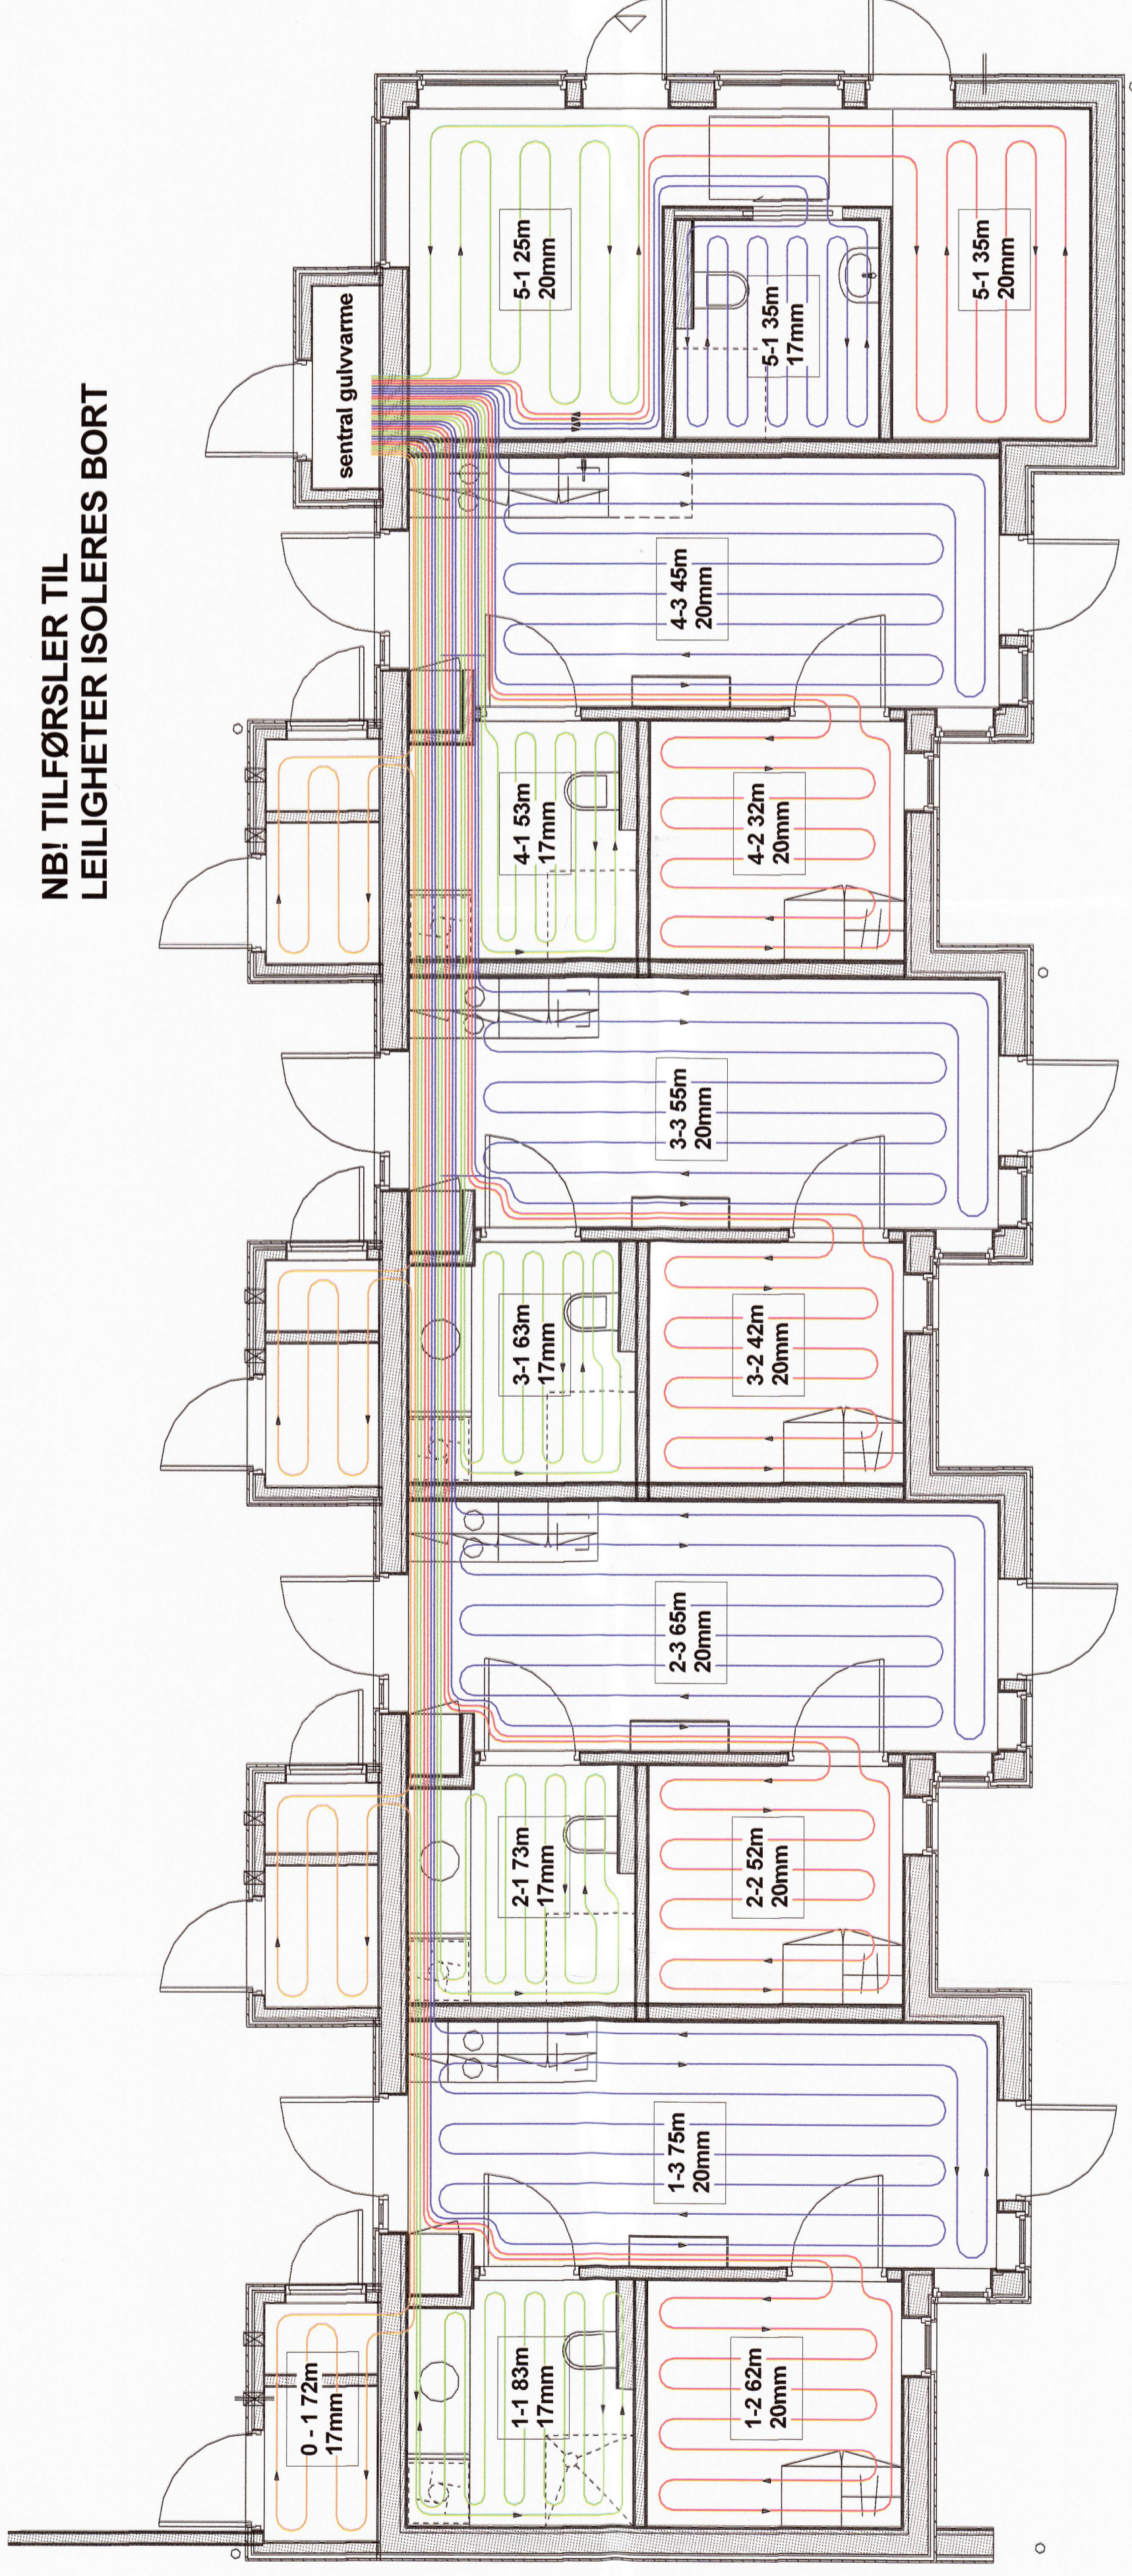

1 Gulvvarme 1.50

1:50