



2,0 meter nett monteres på toppen.

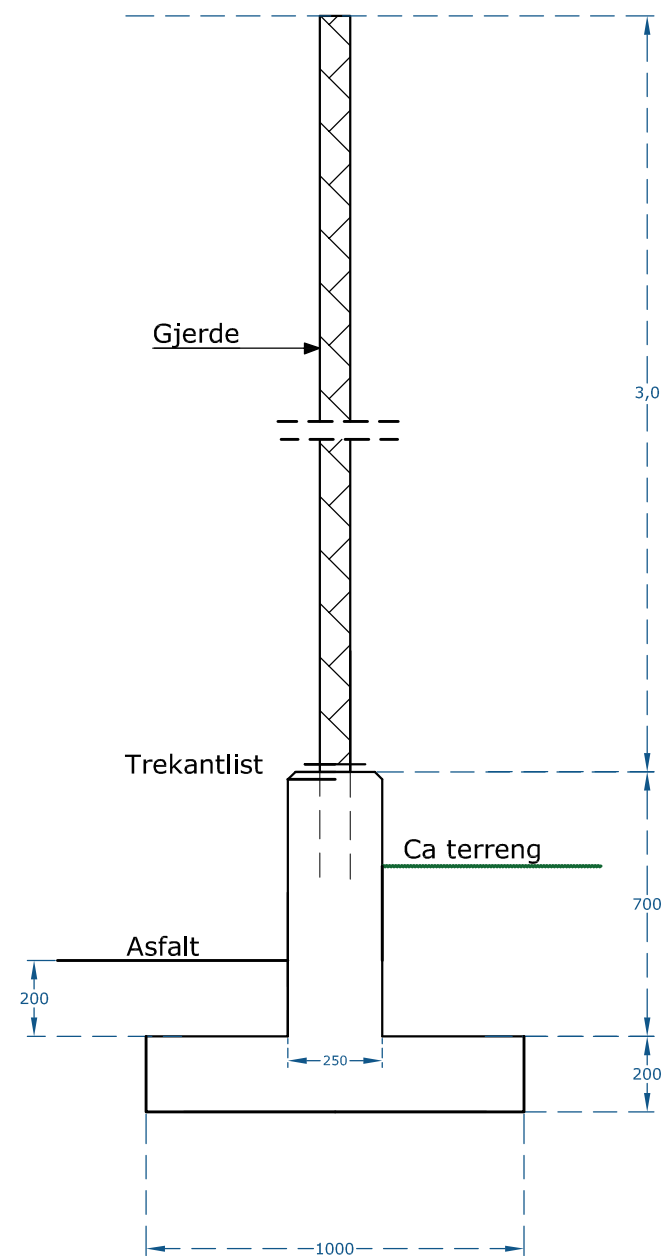

SNITT
GENERELL MUR
M 1:20

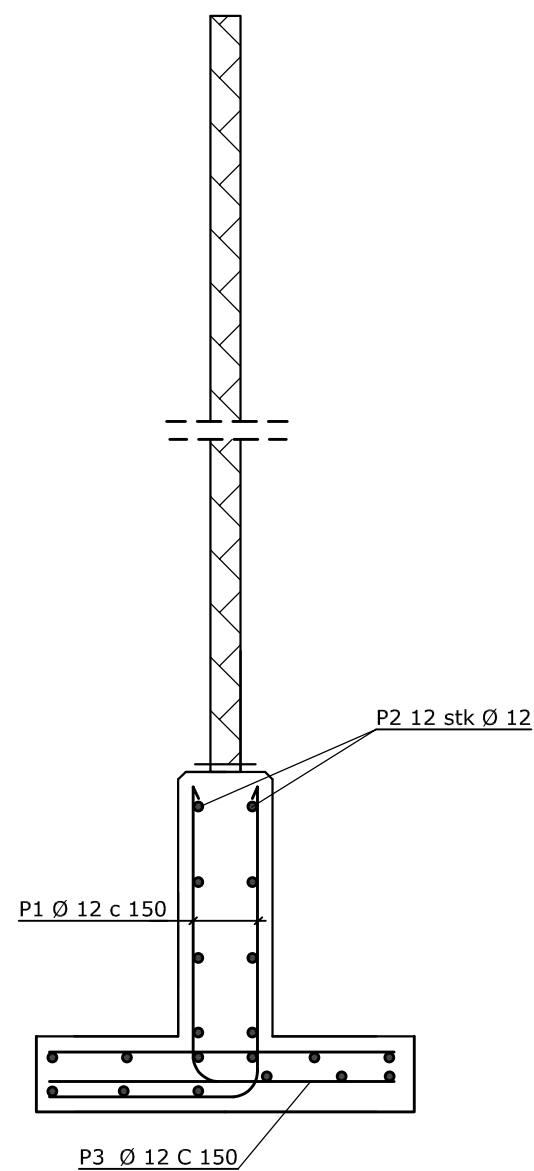

PLAN
ARMERING MUR
M 1:20

MERKNADER:

Utførelse i hht NS 3473 / 3420
 Kontroll: Normal
 Betong: C-35
 Armering: K500TE
 Overdekning: 30 mm
 Omfaring: 50 x Ø
 L.S. = luftside
 J.S. = jordside
 O.K. = overkant
 U.K. = underkant

REV	Revideringen gjelder	Sign	Dato
A	Økt bredde fundament, høyde nett	JA	14.04.23
JOHN ALVSEIKE RADGIVENDE INGENIØRFIRMA Breidablikkgaten 148 - 5527 Haugevund Telefon 52 72 71 66 E-post j-alvseike@online.no		TYSVÆR KOMMUNE Rehabilitering Grinde Stadion	
TEGNET		Snitt generell mur	
KONTR.	J.A		
MAL	1:20	TEGN NR.	REV.
DATO	20.02.23	K1791-404	A