



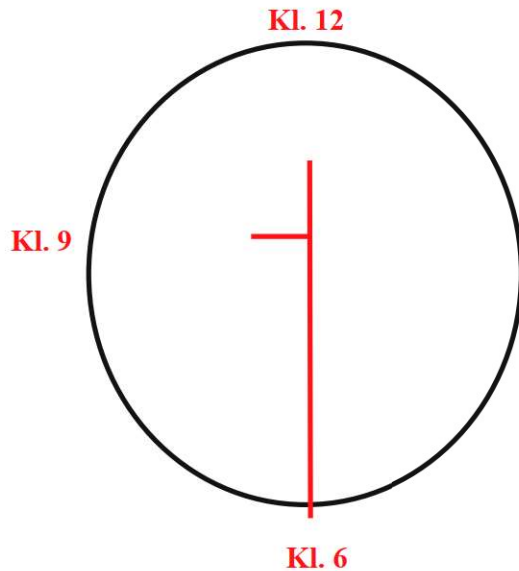

V 2

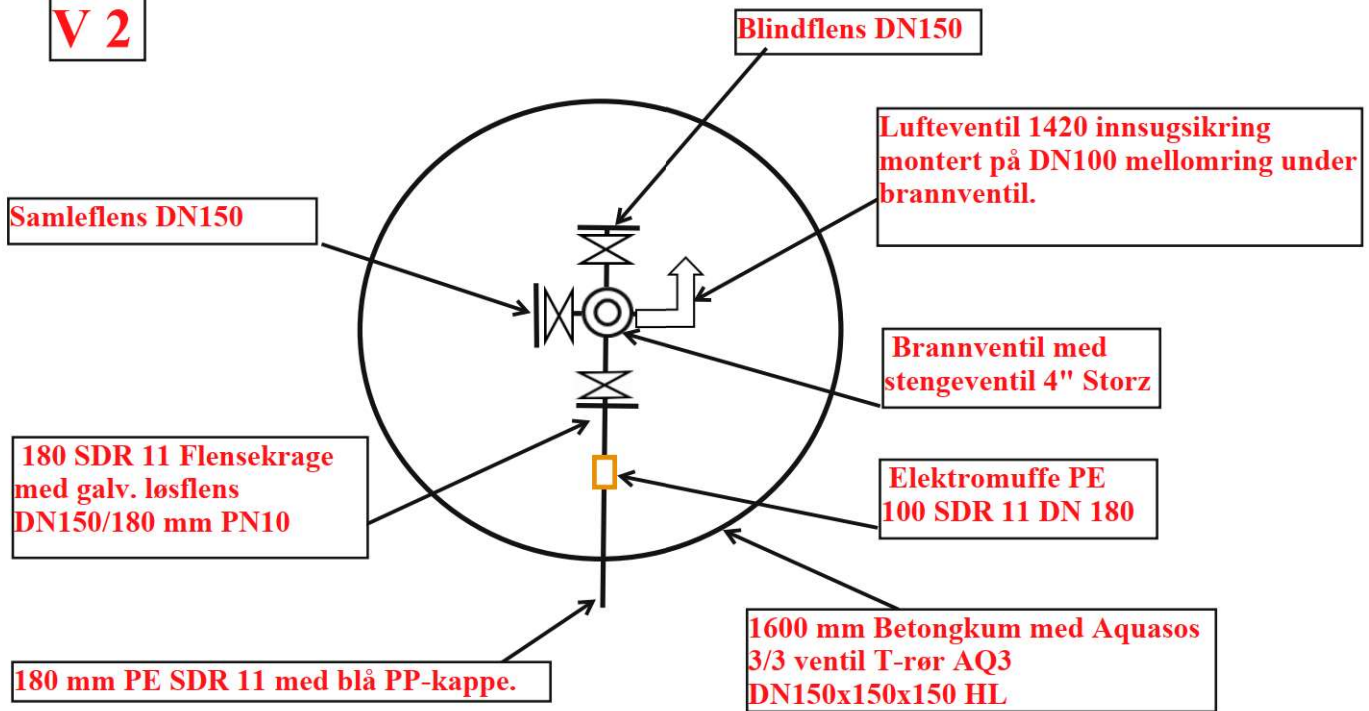

2 stk Elektroforankring PE 100 NRF-nr. 2447019 eller tilsvarende må sveises på vannrøret der det skal bygges forankringskloss utenfor kummen.