


- 13 mm GIPSPLATE ROBUST
- 12 mm OSB-3 PLATE
- 48 mm UTLEKTING / MINERALULL
- 0,2 mm PLAST FUKTSPERRE
- 200 mm ISO-3 STENDERVERK / MINERALULL
- VINDSPERRE (TYVEK EL TILSV)
- 19 x 48 mm SLØYFE
- 36 x 48 mm UTLEKTING
- 19 x 48 mm UNDERLIGGER
- 19 x 148 mm OVERLIGGER
- 23 mm VANNBRETT ROYALIMPREGN / BESLAG

85 x 85 mm KASSETT - ZIP-SCREEN

ALUMIN SKINNE PROFIL

1320

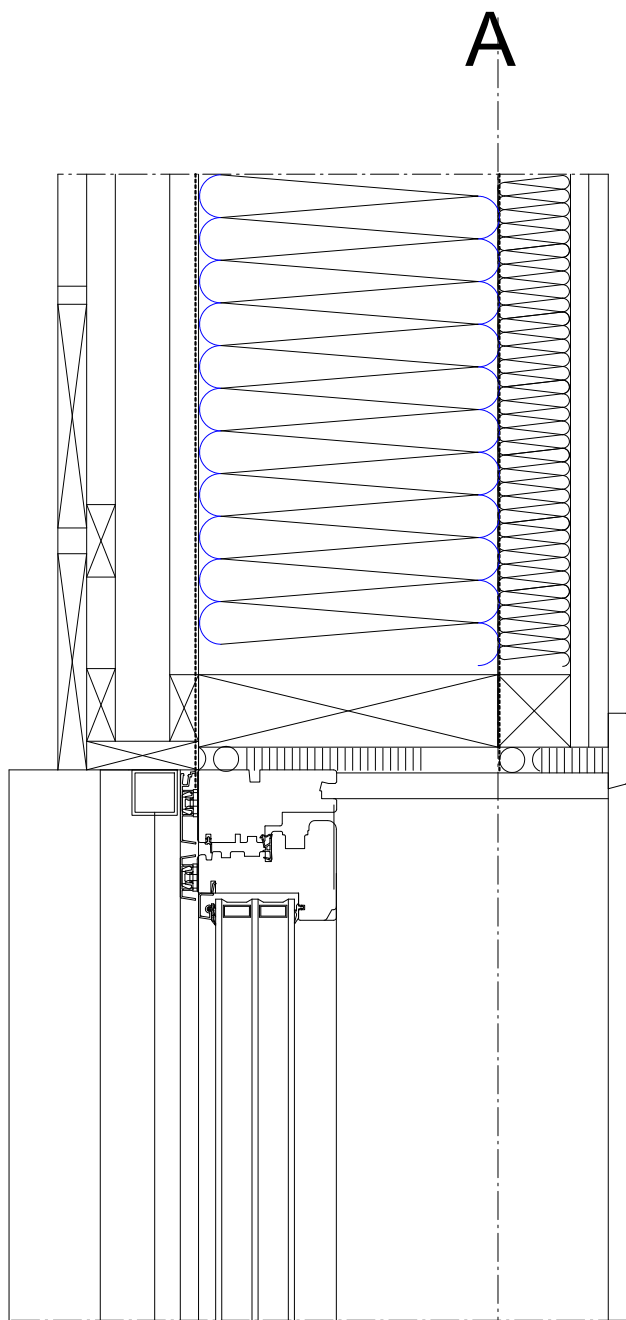

SIDE

A

A

- ALUMIN TILSLUTNINGSBESLAG
- 23 mm VANNBRETT ROYALIMPREGN / BESLAG



FORSVARSBYGG

Prosjekterende:

BA ARKITEKTER AS

SWECO 

E	02	Økt dim sløyfer/lekter - beslag			19.04.2023	KAP	KAP	
E	01	Tilbudstegning			07.03.2023	KAP	FAS	
Fase	Rev.nr	Beskrivelse			Dato	Sign.	Kontroll	
Tegningen gjelder:					Målestokk 1:5			
Bardufoss: Adm. bygg Detalj yttervegg vindu					Prosjektnummer 100714			
					Dato 07.03.2023	Godkjent		
					Sign. KAP	Kontroll		
Tegningsnummer:								
02 A 200 70 03 E 02								
Gradering	Inventarkode	Etasje	Fag	Systemkode	Tegn.type	Løpenr	Fase	Rev.nr