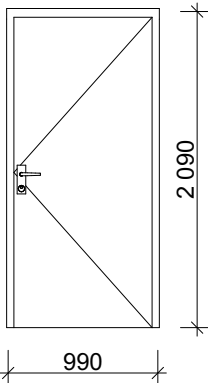
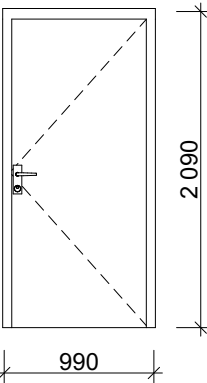
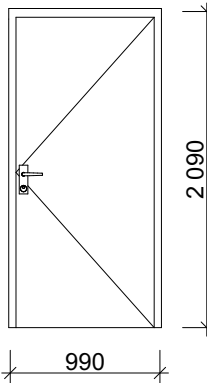
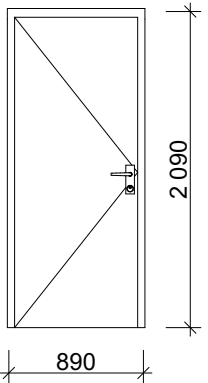


DØRSKJEMA

ID		DM-01	DM-01	DM-04	DM-05
Slagretning		H	V	H	V
Åpningstype		Sidehengslet	Sidehengslet	Sidehengslet	Sidehengslet
Antall		1	4	2	1
Rev. ID		<Undefined>	<Undefined>	<Undefined>	<Undefined>
Endringsnr.					
					
Størrelse	B=	1 010	1 010	1 010	910
	H=	2 110	2 110	2 110	2 110
Brannkrav		EI30	EI30	EI30	EI30
Lydkrav		43 dB	43 dB	33 dB	33 dB
U-verdi					
Funksjon					
Terskel		-	-	-	-
Glass					
Glassareal		0,000	0,000	0,000	0,000
Hengsler					
Karm					
Overflate karm					
Dørblad					
Overflate anslagside					
Overflate hengselside					
Låskasse					
Håndtak					
Overflate håndtak					
Tilleggslys					
Produsent		<Undefined>	<Undefined>	<Undefined>	<Undefined>
Anmerkning					
Kun for sortering i BIM-program		Type 1	Type 1	Type 1	Type 1



FORSVARSBYGG

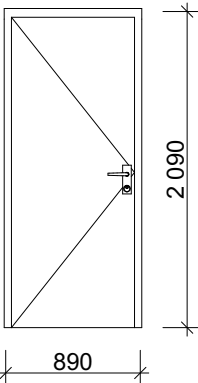
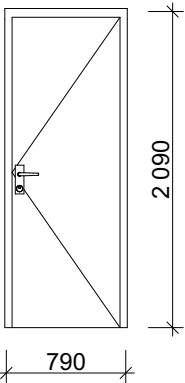
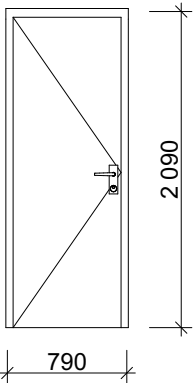
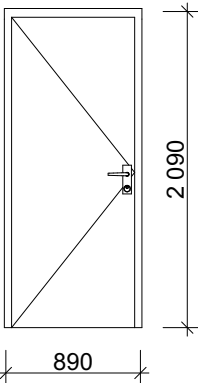
Prosjekterende:

BA-Arkitekter AS



E	02	SD-04 brannklasse og mål		21.04.23	NODALH	KP	
E	01	Tilbudstegning		07.03.23	NODALH	KP	
Fase	Rev.nr	Beskrivelse		Dato	Sign.	Kontroll	
Tegningen gjelder: Bardufoss admbygg Dørskjema				Målestokk		---	
				Prosjektnummer		100714	
				Dato	07.03.22	Godkjent	KP
				Sign.	NODALH	Kontroll	KP
Tegningsnummer:							
FL A 200 01 80 07 E 02							
Gradering	Inventarkode	Etasje	Fag	Systemkode	Tegn.type	Løpenr	
						Fase	
						Rev.nr	

DØRSKJEMA

ID	DM-06	DM-07	DM-07	DM-08
Slagretning	V	H	V	V
Åpningstype	Sidehengslet	Sidehengslet	Sidehengslet	Sidehengslet
Antall	1	1	1	1
Rev. ID	<Undefined>	<Undefined>	<Undefined>	<Undefined>
Endringsnr.				
				
Størrelse	B= 910 H= 2 110	810 2 110	810 2 110	910 2 110
Brannkrav	EI30			
Lydkrav	33 dB			
U-verdi				
Funksjon				
Terskel	-	-	-	-
Glass				
Glassareal	0,000	0,000	0,000	0,000
Hengsler				
Karm				
Overflate karm				
Dørblad				
Overflate anslagside				
Overflate hengselside				
Låskasse				
Håndtak				
Overflate håndtak				
Tilleggslys				
Produsent	<Undefined>	<Undefined>	<Undefined>	<Undefined>
Anmerkning				
Kun for sortering i BIM-program	Type 1	Type 1	Type 1	Type 1



FORSVARSBYGG

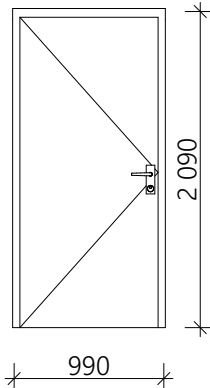
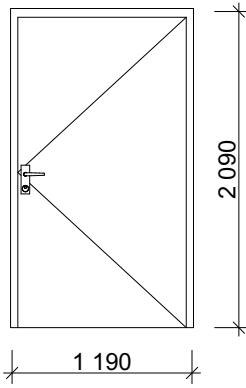
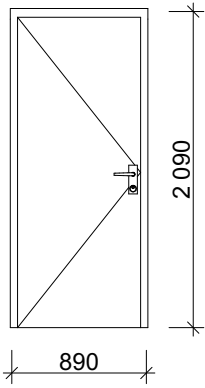
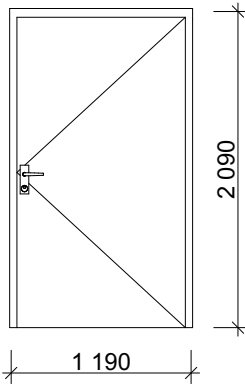
Prosjekterende:

BA-Arkitekter AS



E	02	SD-04 brannklasse og mål		21.04.23	NODALH	KP	
E	01	Tilbudstegning		07.03.23	NODALH	KP	
Fase	Rev.nr	Beskrivelse		Dato	Sign.	Kontroll	
Tegningen gjelder: Bardufoss admbygg Dørskjema				Målestokk		---	
				Prosjektnummer		100714	
				Dato	07.03.22	Godkjent	KP
				Sign.	NODALH	Kontroll	KP
Tegningsnummer:							
FL A 200 01 80 07 E 02							
Gradering	Inventarkode	Etasje	Fag	Systemkode	Tegn.type	Løpenr	
						Fase	
						Rev.nr	

DØRSKJEMA

ID	DS-01		DS-02		DS-03		DS-04							
Slagretning	V		H		V		H							
Åpningstype	Sidehengslet		Sidehengslet		Sidehengslet		Sidehengslet							
Antall	2		1		1		1							
Rev. ID	<Undefined>		<Undefined>		<Undefined>		<Undefined>							
Endringsnr.														
														
Størrelse	B=	1 010	1 210		910		1 210							
	H=	2 110	2 110		2 110		2 110							
Brannkrav			EI30											
Lydkrav			43 dB											
U-verdi														
Funksjon														
Terskel			-		-		-							
Glass														
Glassareal			0,000		0,000		0,000							
Hengsler														
Karm														
Overflate karm														
Dørblad														
Overflate anslagside														
Overflate hengselside														
Låskasse														
Håndtak														
Overflate håndtak														
Tilleggslys														
Produsent			<Undefined>		<Undefined>		<Undefined>							
Anmerkning														
Kun for sortering i BIM-program			Type 1		Type 1		Type 1							



FORSVARSBYGG

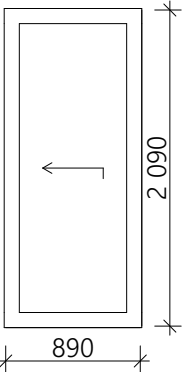
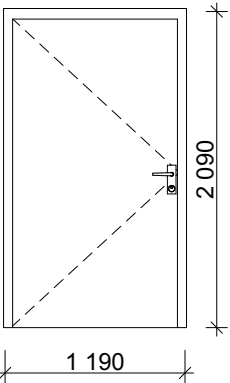
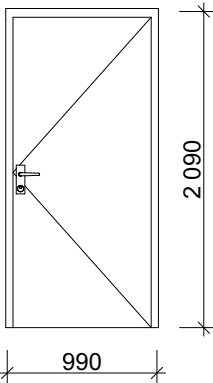
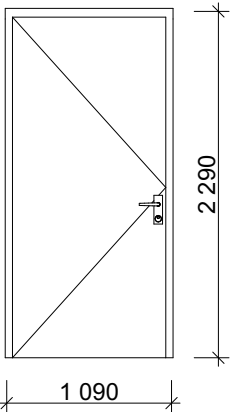
Prosjekterende:

BA-Arkitekter AS



E	02	SD-04 brannklasse og mål		21.04.23	NODALH	KP		
E	01	Tilbudstegning		07.03.23	NODALH	KP		
Fase	Rev.nr	Beskrivelse		Dato	Sign.	Kontroll		
Tegningen gjelder: Bardufoss admbygg Dørskjema				Målestokk		---		
				Prosjektnummer		100714		
				Dato	07.03.22	Godkjent	KP	
				Sign.	NODALH	Kontroll	KP	
Tegningsnummer:								
FL A 200 01 80 07 E 02								
Gradering	Inventarkode	Etasje	Fag	Systemkode	Tegn.type	Løpenr	Fase	Rev.nr

DØRSKJEMA

ID	DSK-01		SD-04	YD-01	YD-02
Slagretning			H	H	V
Åpningstype	Utvendig skyve		Sidehengslet	Sidehengslet	Sidehengslet
Antall	1		1	1	1
Rev. ID	<Undefined>		<Undefined>	<Undefined>	<Undefined>
Endringsnr.					
					
Størrelse	B=	910	1 210	1 010	1 110
	H=	2 110	2 110	2 110	2 310
Brannkrav			EI2 60-CS		
Lydkrav					
U-verdi					
Funksjon					
Terskel	-		-	-	-
Glass					
Glassareal	1,356		0,000	0,000	0,000
Hengsler					
Karm					
Overflate karm					
Dørblad					
Overflate anslagside					
Overflate hengselside					
Låskasse					
Håndtak					
Overflate håndtak					
Tilleggslys					
Produsent	<Undefined>		<Undefined>	<Undefined>	<Undefined>
Anmerkning					
Kun for sortering i BIM-program	Ingen ruter		Type 1	Type 1	Type 1



FORSVARSBYGG

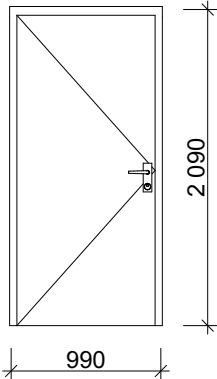
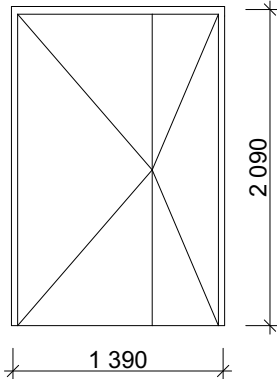
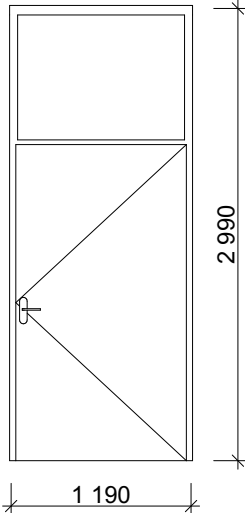
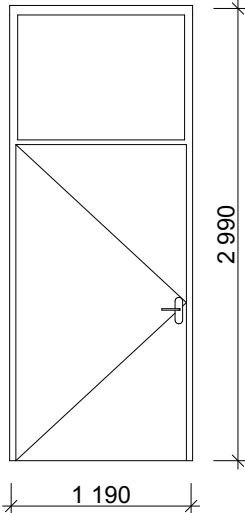
Prosjekterende:

BA-Arkitekter AS



E	02	SD-04 brannklasse og mål		21.04.23	NODALH	KP	
E	01	Tilbudstegning		07.03.23	NODALH	KP	
Fase	Rev.nr	Beskrivelse		Dato	Sign.	Kontroll	
Tegningen gjelder: Bardufoss admbygg Dørskjema				Målestokk		---	
				Prosjektnummer		100714	
				Dato	07.03.22	Godkjent	KP
				Sign.	NODALH	Kontroll	KP
Tegningsnummer:							
FL A 200 01 80 07 E 02							
Gradering	Inventarkode	Etasje	Fag	Systemkode	Tegn.type	Løpenr	
						Fase	
						Rev.nr	

DØRSKJEMA

ID		YD-03	YD-04	YD-05	YD-05
Slagretning		V	V	H	V
Åpningstype		Sidehengslet	Sidehengslet	Sidehengslet	Sidehengslet
Antall		1	1	1	1
Rev. ID		<Undefined>	<Undefined>	<Undefined>	<Undefined>
Endringsnr.					
					
Størrelse	B=	1 010	1 410	1 210	1 210
	H=	2 110	2 110	3 010	3 010
Brannkrav		EI30	EI30		
Lydkrav					
U-verdi					
Funksjon					
Terskel		-	-	-	-
Glass					
Glassareal		0,000	0,000	0,000	0,000
Hengsler					
Karm					
Overflate karm					
Dørblad					
Overflate anslagside					
Overflate hengselside					
Låskasse					
Håndtak					
Overflate håndtak					
Tilleggslys					
Produsent		<Undefined>	<Undefined>	<Undefined>	<Undefined>
Anmerkning					
Kun for sortering i BIM-program		Type 1	Type 1	Type 1	Type 1



FORSVARSBYGG

Prosjekterende:

BA-Arkitekter AS



E	02	SD-04 brannklasse og mål		21.04.23	NODALH	KP		
E	01	Tilbudstegning		07.03.23	NODALH	KP		
Fase	Rev.nr	Beskrivelse		Dato	Sign.	Kontroll		
Tegningen gjelder: Bardufoss admbygg Dørskjema				Målestokk		---		
				Prosjektnummer		100714		
				Dato	07.03.22	Godkjent	KP	
				Sign.	NODALH	Kontroll	KP	
Tegningsnummer:								
FL A 200 01 80 07 E 02								
Gradering	Inventarkode	Etasje	Fag	Systemkode	Tegn.type	Løpenr	Fase	Rev.nr

DØRSKJEMA

ID	YP-01
Slagretning	V
Åpningstype	---
Antall	2
Rev. ID	<Undefined>
Endringsnr.	
2 990	
Størrelse	B= 3 010
	H= 3 010
Brannkrav	EI30
Lydkrav	43 dB
U-verdi	
Funksjon	
Terskel	-
Glass	
Glassareal	1,540
Hengsler	
Karm	
Overflate karm	
Dørblad	
Overflate anslagside	
Overflate hengselside	
Låskasse	
Håndtak	
Overflate håndtak	
Tilleggslys	
Produsent	<Undefined>
Anmerkning	
Kun for sortering i BIM-program	Type 9

E	02	SD-04 brannklasse og mål	21.04.23	NODALH	KP
E	01	Tilbudstegning	07.03.23	NODALH	KP
Fase	Rev.nr	Beskrivelse	Dato	Sign.	Kontroll
Tegningen gjelder: Bardufoss admbygg Dørskjema			Målestokk ---		
			Prosjektnummer 100714		
			Dato 07.03.22	Godkjent KP	
			Sign. NODALH	Kontroll KP	
Tegningsnummer:					
FL A 200 01 80 07 E 02					
Gradering	Inventarkode	Etasje	Fag	Systemkode	Tegn.type
				Løpenr	Fase
					Rev.nr

 **FORSVARSBYGG**

Prosjekterende:

BA-Arkitekter AS

SWECO 