


- Generelle merknader
- Vannledning skal frostsikres der overdekningen er mindre enn 1,3 meter.
 - Minimumsavstand mellom VA-ledninger og kabler skal være 1m.

Generelt grøftesnitt

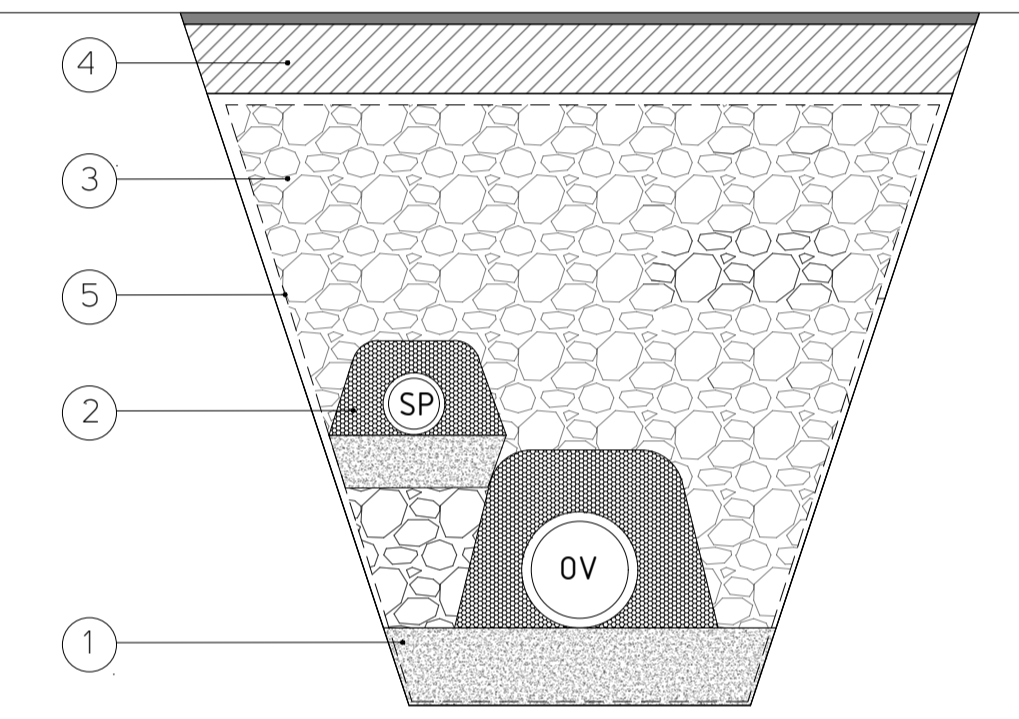

- Fundament av pukk, 4-16 mm
- Sidefylling/beskyttelseslag av pukk, 4-16 mm
- Gjenfylling av stedlige masser til trau. Maks steinstørrelse 300 mm. Masser skal være av klasse T2 eller bedre
- Oppbygging i henhold til vei-/terrengbeskrivelse
- Fiberduk benyttes dersom forholdene tilsier det. Ref, Miljøblad nr. 5 og miljøblad nr. 6

\$	Anbudstegning	PNO	EM	SH	21.04.2023
Rev.	Revisjonen gjelder	Tegnet	Kontr.	Godkjent	Dato

Prosjekt
Gamle Forusveien 1
4031 Stavanger
www.prosjekttil.no



Hå kommune	Koordinatsystem:	EUREF89
Sanering Skjærpebekken - Motland	Høydegrunnlag:	NN2000
Vann og avløp	Målestokk:	N/A
Tverrprofiler	Tegnet:	PNO
	Godkjent:	SH
	Prosjektnr:	15477.014
	Tegningsnr:	SKMO-H501
	Rev:	\$