

# Vedlegg 1 - Veiliste

Asfaltering av kommunale gater i Hadsel kommune 2023



Hadsel kommune

# Innholdsfortegnelse

1	Oversikt – asfaltering 2023 .....	3
1.1	Utlekking av asfalt: .....	3
1.2	Lapping (< 50m <sup>2</sup> ).....	3
2	Utlekking av asfalt – større områder .....	4
2.1	Vestbakken - Stokmarknes .....	4
2.2	Skolegata - Stokmarknes (med opsjon Parkveien/SFO) .....	5
2.3	Red. Stavems gate, Mellomveien, Øvreveien & Parkveien – Stokmarknes .....	6
2.4	Villaveien – Melbu .....	7
2.5	Grytting vannverk .....	8
3	Lapping (< 50m <sup>2</sup> ) .....	9
3.1	Lapping – Stokmarknes.....	9
3.2	Lapping – Melbu .....	10
3.3	Lapping – Grytting .....	11

# 1 Oversikt – asfaltering 2023

## 1.1 Utlekking av asfalt:


Vei/område	Areal (m <sup>2</sup> )	Tonn (Agb 11)	kummer
Vestbakken	879	92,4	2
Skolegata	765	80,5	6
Parkveien/SFO (Opsjon)	944	99,3	0
Red Stavems gate osv.	1447	152,2	12
Villaveien (nord)	322	33,8	9
Villaveien (sør)	671	70,6	7
Grytting vannverk	499	52,5	4
<b>Total</b>	<b>5527</b>	<b>581,3</b>	<b>40</b>

## 1.2 Lapping (< 50m<sup>2</sup>)

Estimert:           Antall: 10 stk.  
                          Areal: 150m<sup>2</sup> (estimeres med 15m<sup>2</sup> per stk.)  
                          Tonn: 16 Agb 11  
                          Kummer: 0


## 2 Utlekking av asfalt – større områder

### 2.1 Vestbakken - Stokmarknes

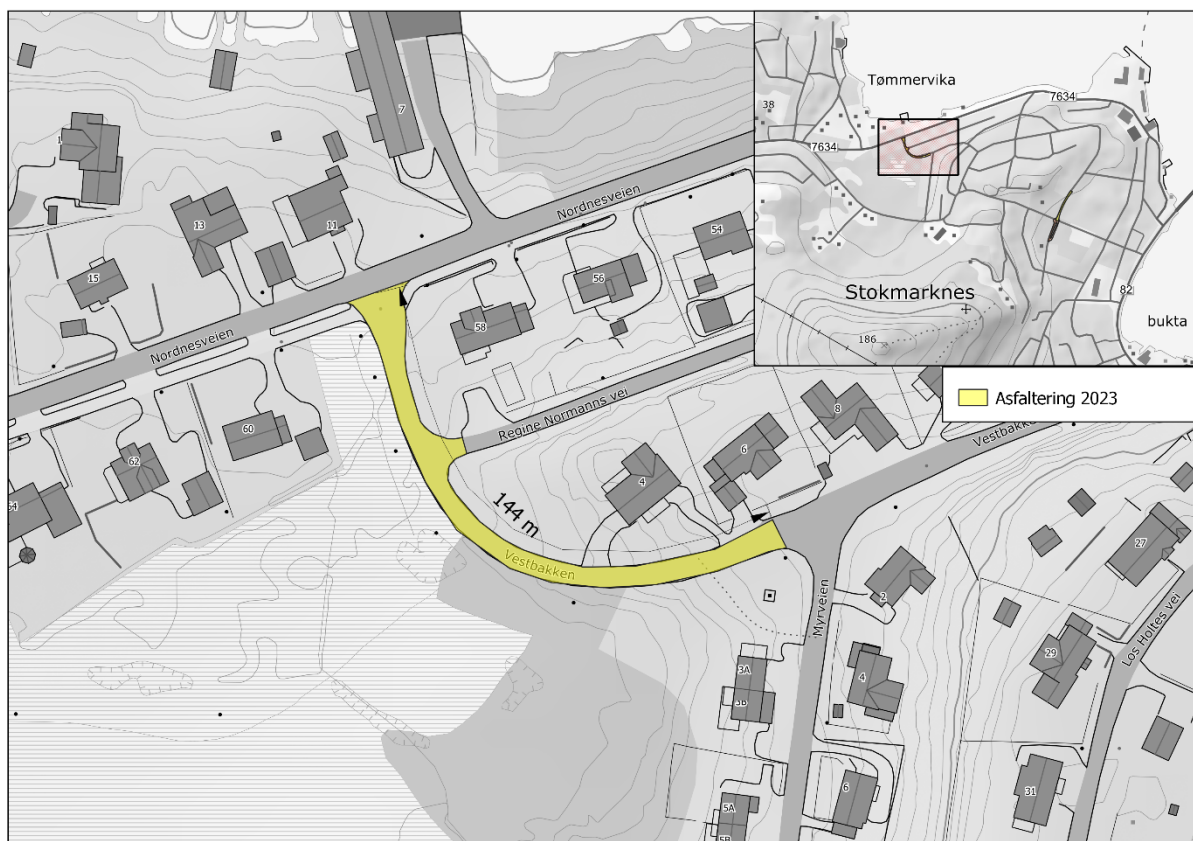

Type:	Ny-asfaltering
Kjørebane:	Lengde: 144 m
	Bredde: 5 m
Areal:	879 m <sup>2</sup>
Tykkelse:	4 cm (100 kg/m <sup>2</sup> )
Heving av flytende kumrammer:	2
Asfaltering Agb 11:	92,4 tonn

## 2.2 Skolegata - Stokmarknes (med opsjon Parkveien/SFO)

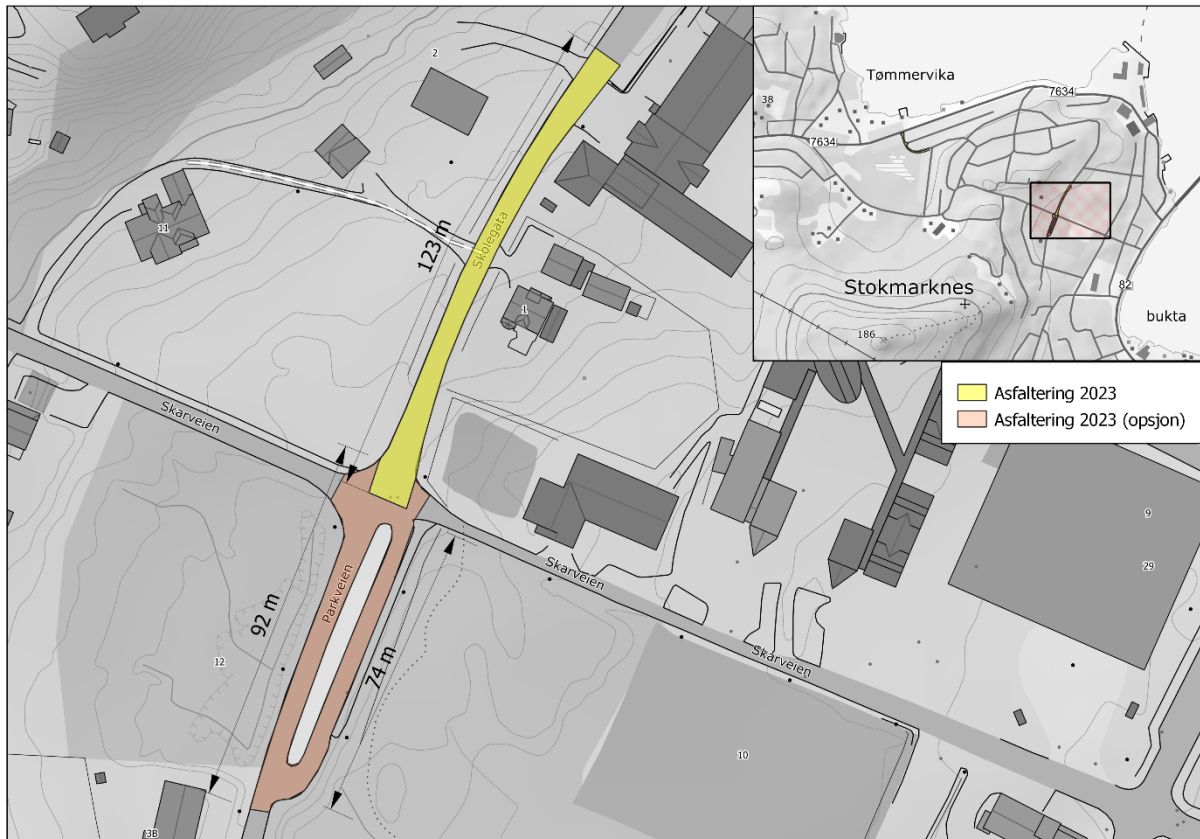


### Skolegata

Type:	Ny-asfaltering
Kjørebane:	Lengde: 123 m
	Bredde: 5 m
Areal:	765 m <sup>2</sup>
Tykkelse:	4 cm (100 kg/m <sup>2</sup> )
Heving av flytende kumrammer:	6
Asfaltering Agb 11:	80,5 tonn

### Parkveien/SFO (OPSIJON)

Type:	Re-asfaltering
Kjørebane:	Lengde: 166m (92 m + 74m)
	Bredde: 5 m
Areal:	944 m <sup>2</sup>
Tykkelse:	4 cm (100 kg/m <sup>2</sup> )
Heving av flytende kumrammer:	0
Asfaltering Agb 11:	99,3 tonn

## 2.3 Red. Stavems gate, Mellomveien, Øvreveien & Parkveien – Stokmarknes

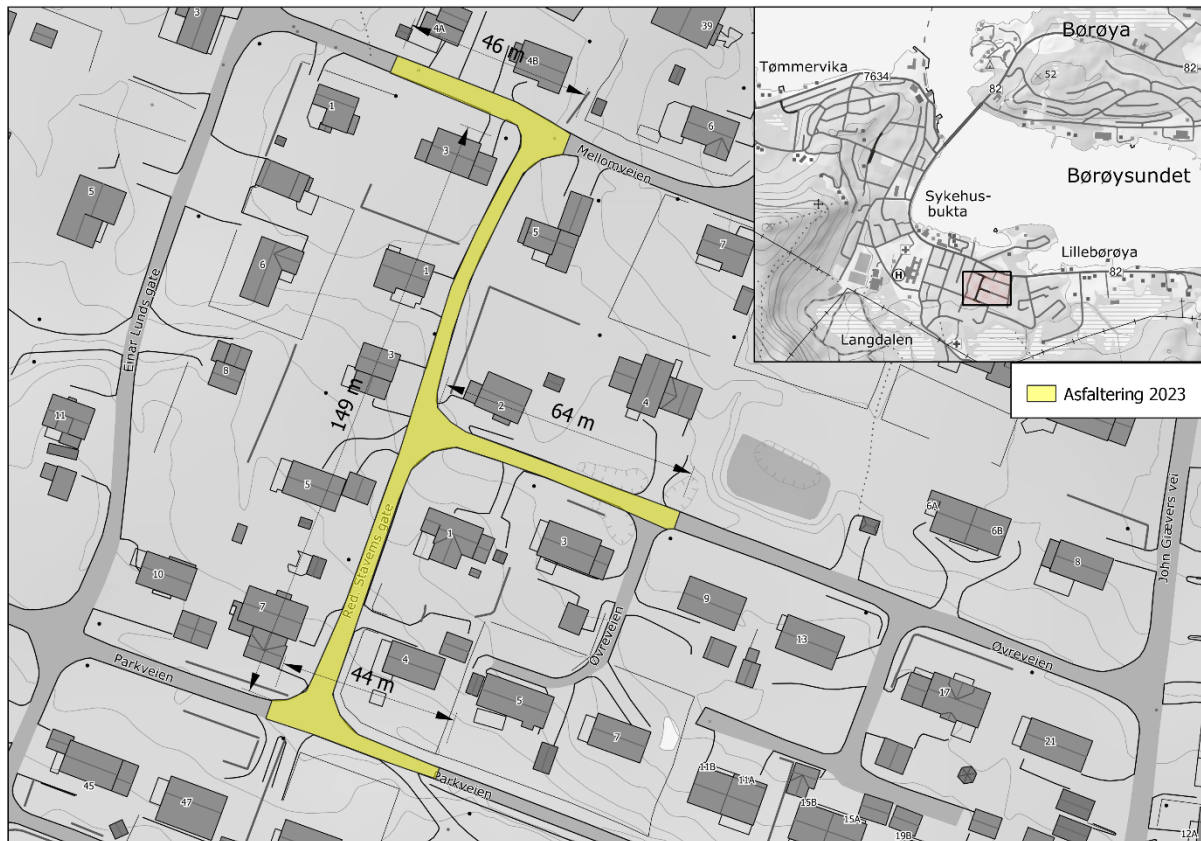

### Red. Stavems gate, Mellomveien, Øvreveien & Parkveien

Type:	Ny-asfaltering
Kjørebane:	Lengde: 303m (149m + 46m + 64m + 44m) Bredde: 5m (149m) & 4m (154m)
Areal:	1447 m <sup>2</sup>
Tykkelse:	4 cm (100 kg/m <sup>2</sup> )
Heving av flytende kumrammer:	12
Asfaltering Agb 11:	152,2 tonn

## 2.4 Villaveien – Melbu




### Villaveien (nord)

Type:	Ny-asfaltering
Kjørebane:	Lengde: 67m (37m + 30m)
	Bredde: 5m
Areal:	322 m <sup>2</sup>
Tykkelse:	4 cm (100 kg/m <sup>2</sup> )
Heving av flytende kumrammer:	9
Asfaltering Agb 11:	33,8 tonn

### Villaveien (sør)

Type:	Ny-asfaltering
Kjørebane:	Lengde: 105m
	Bredde: 5m
Areal:	671 m <sup>2</sup>
Tykkelse:	4 cm (100 kg/m <sup>2</sup> )
Heving av flytende kumrammer:	7
Asfaltering Agb 11:	70,6 tonn

## 2.5 Grytting vannverk

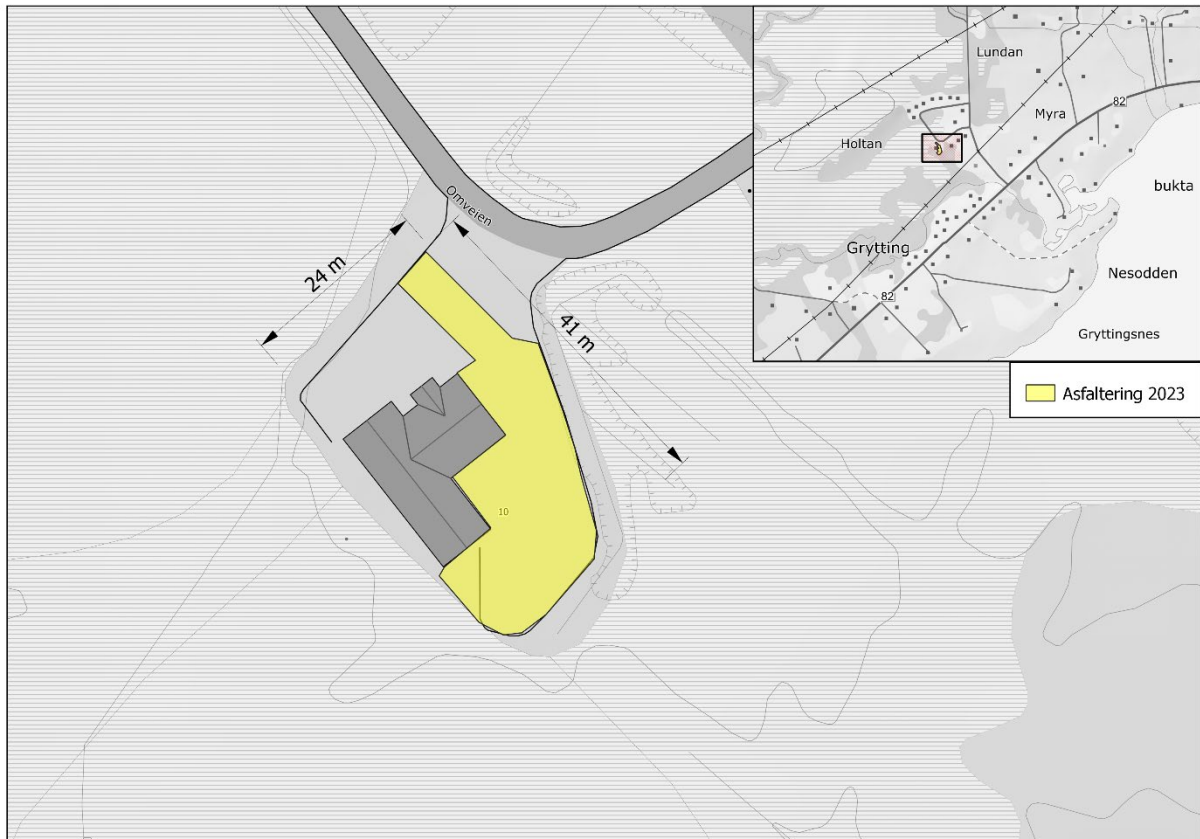

### Grytting vannverk


Type:	Ny-asfaltering
Kjørebane:	Lengde: 41m Bredde: 24m
Areal:	499 m <sup>2</sup>
Tykkelse:	4 cm (100 kg/m <sup>2</sup> )
Heving av flytende kumrammer:	4
Asfaltering Agb 11:	52,5 tonn



### 3 Lapping (< 50m<sup>2</sup>)

Lapping av asfalt – estimert 15m<sup>2</sup> per stk. Til sammen 10 stk. Totalt 150m<sup>2</sup> / 16tonn Agb 11

#### 3.1 Lapping – Stokmarknes

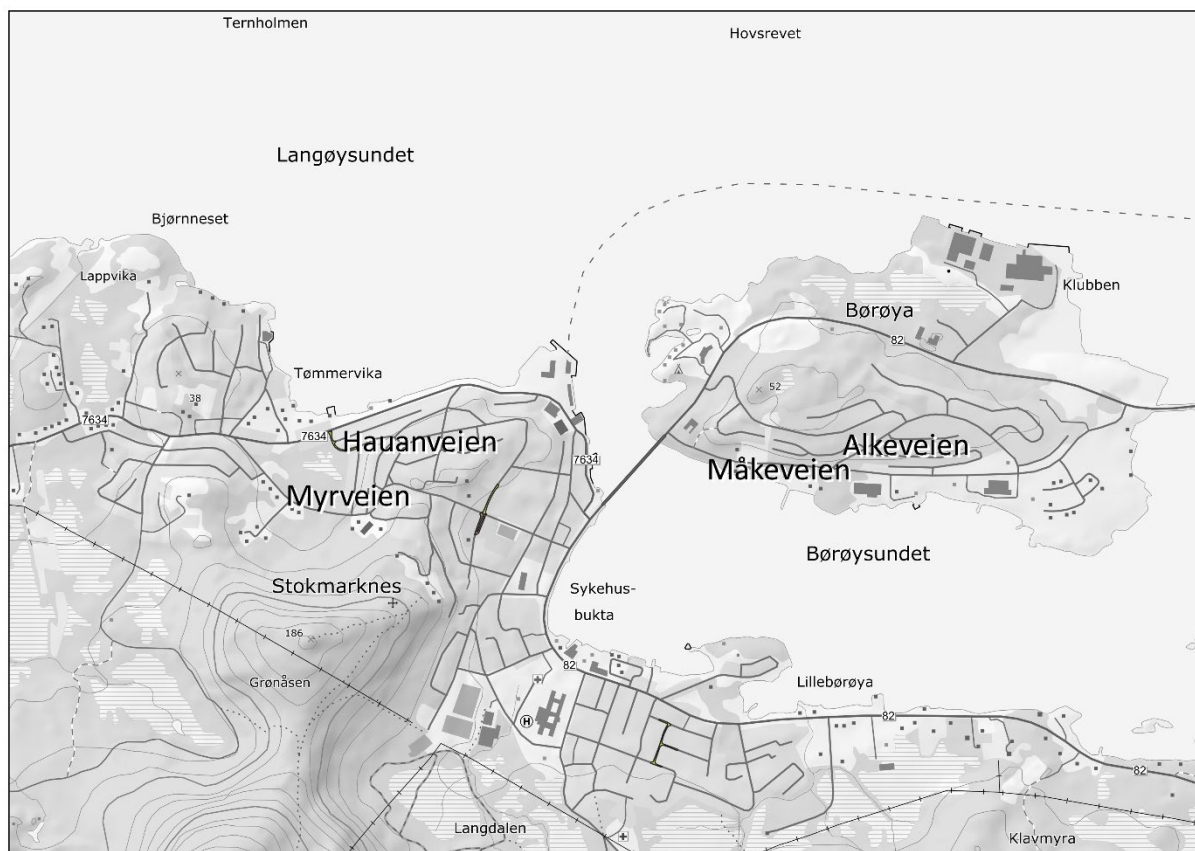


Måkeveien:	2 stk.
Myrveien:	2 stk.
Hauanveien:	1 stk.
Alkeveien:	2 stk.

### 3.2 Lapping – Melbu



Torggata: 1 stk.  
Sjøgata: 1 stk.

### 3.3 Lapping – Grytting

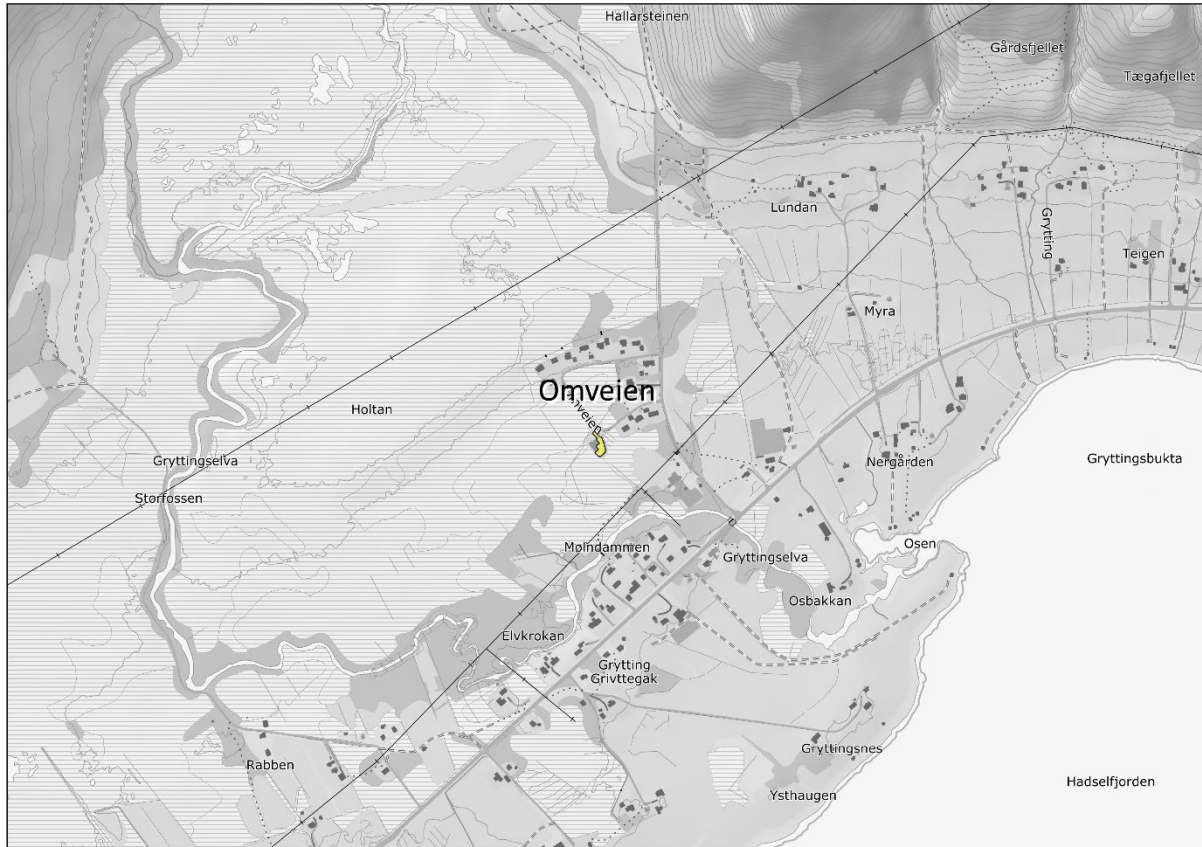

Omveien: 1 stk.

