


SYMBOLFORKLARING	
	UP001T - Glamox I40 1500
	UP002T - Utvendig lyskaster
	UP003T - Glamox C95-R
	UP004T - Glamox A20-S320
	UP005T - Glamox A40-W
	UP006T - Glamox I40 1200
	UP007T - SG Metro Deco Graffit
	UP008T - Glamox I40 1200
	UN001T - Markeringslys
	UN002T - Markeringslys
	UN003T - Utvendig nødlys
	UN004T - Antipanikk

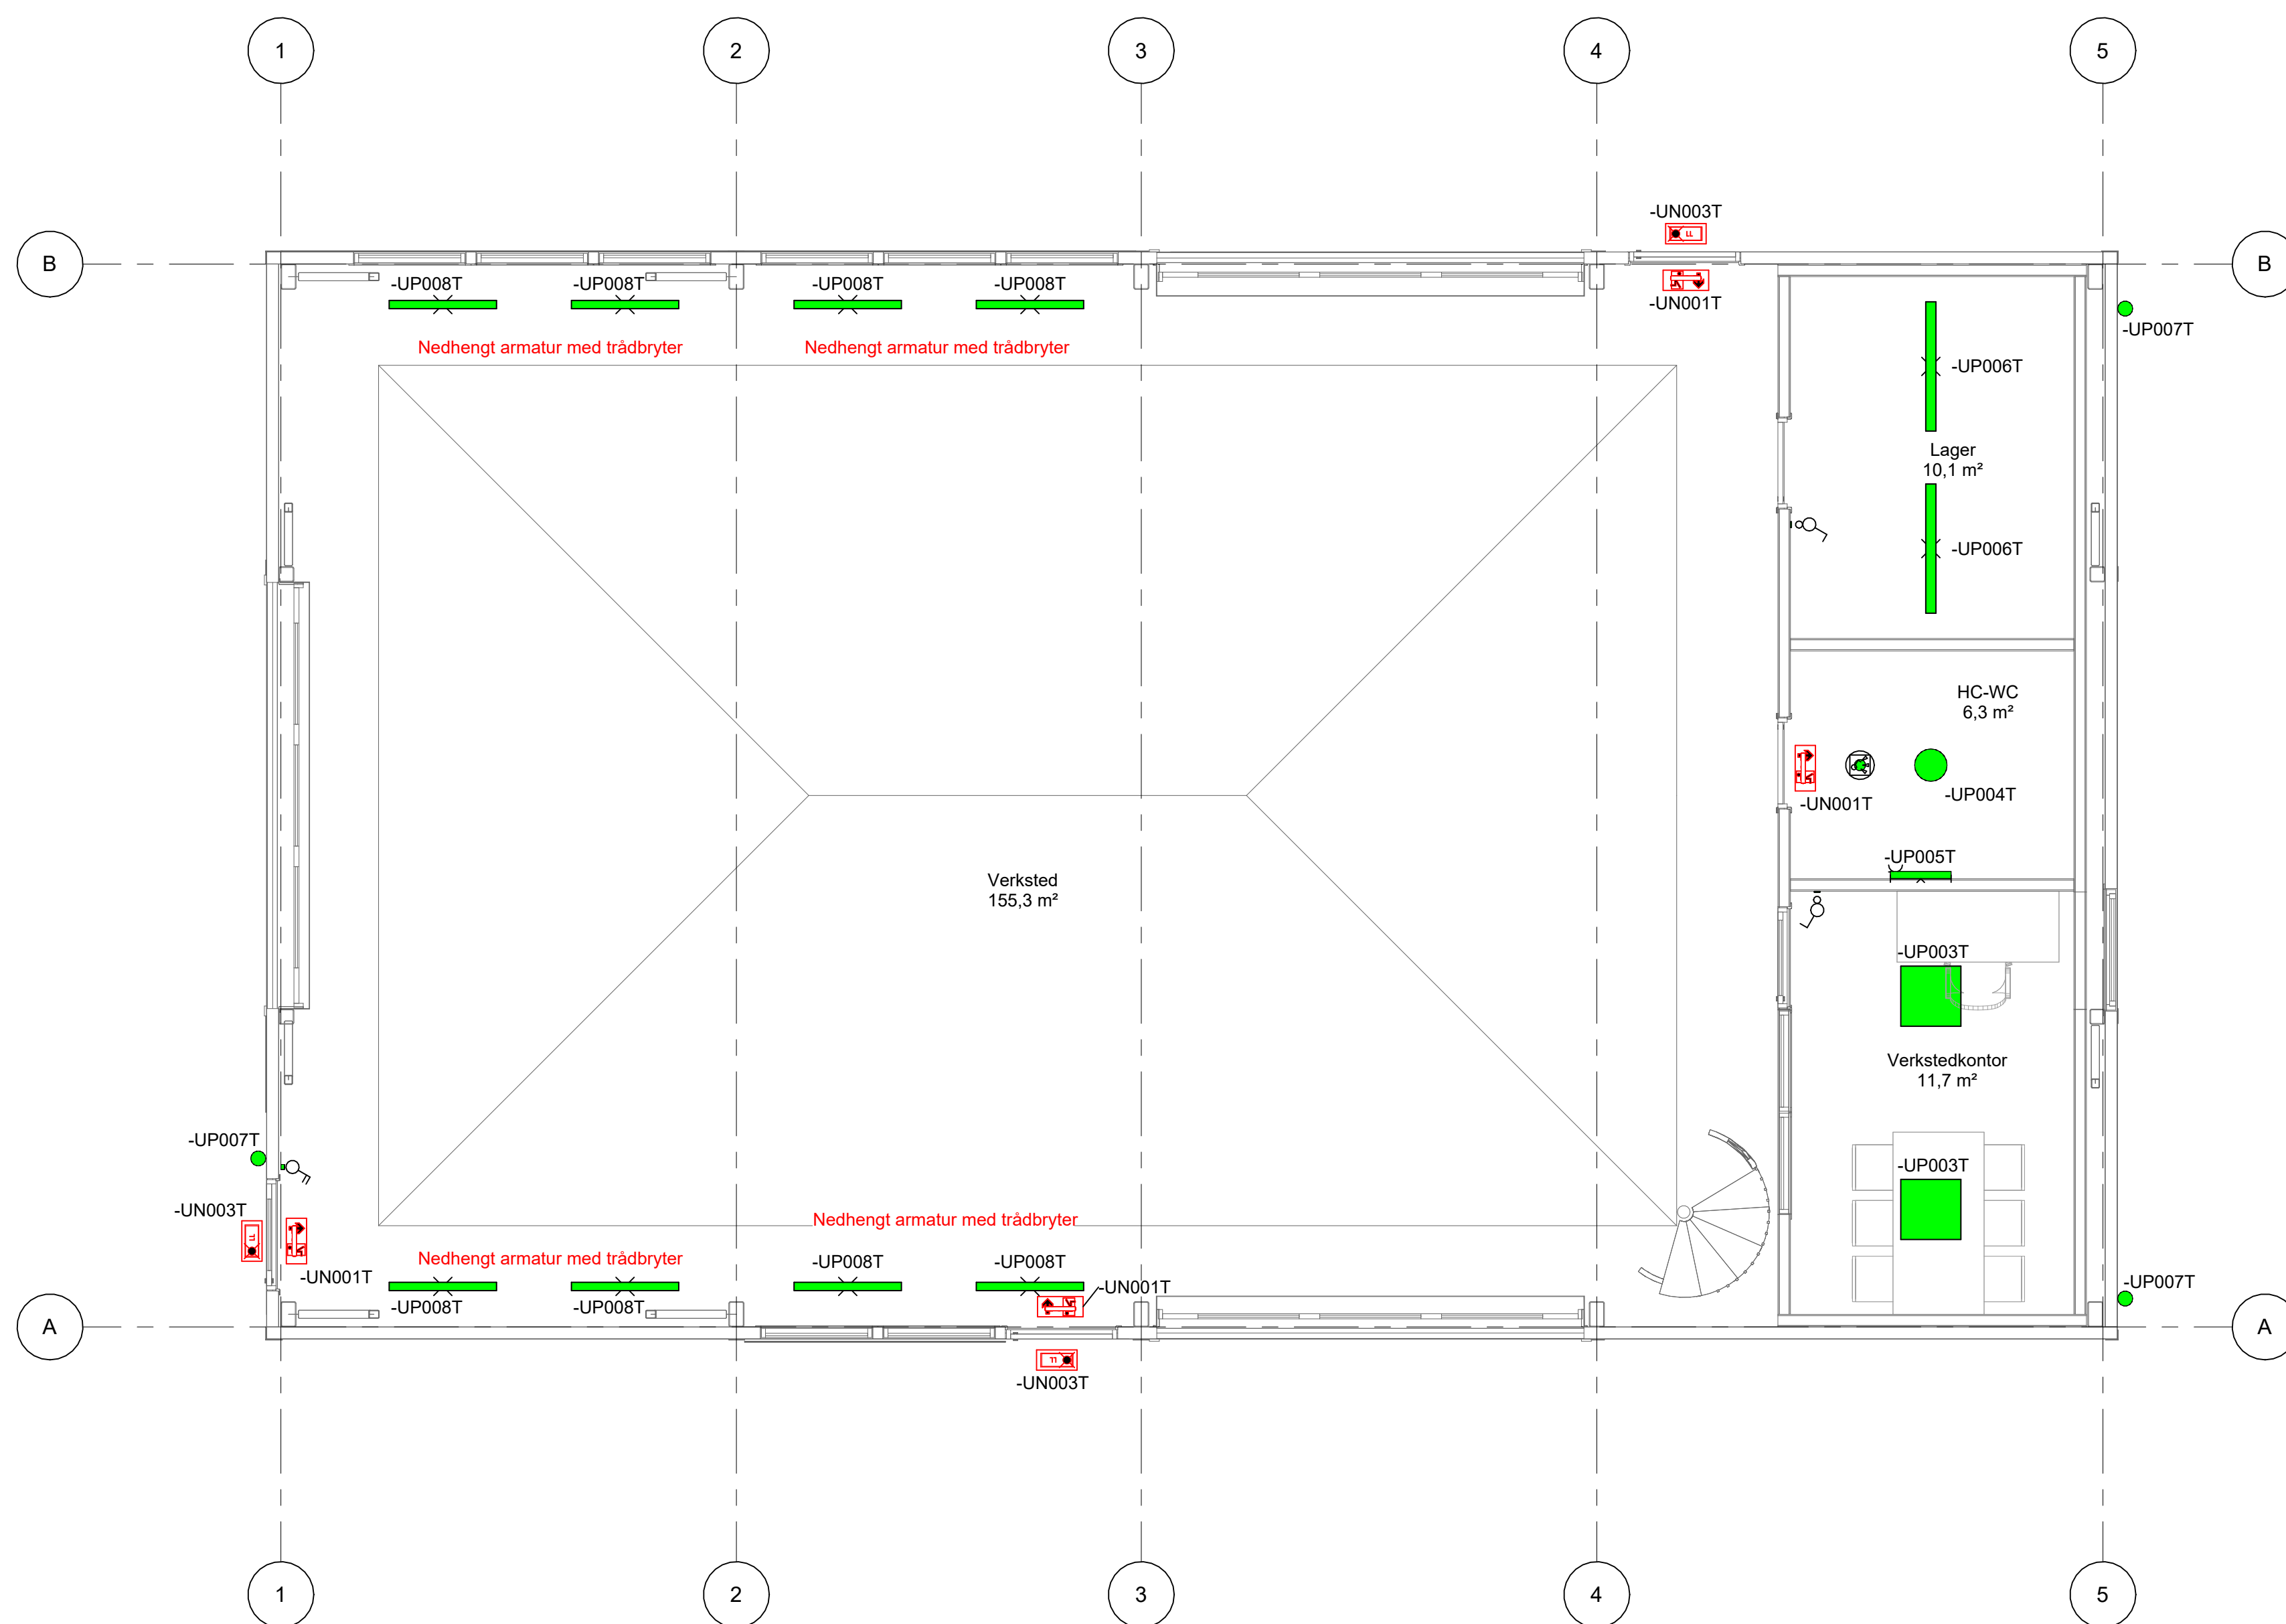

Tegningsnummer	Revisjon
E-42-20-01-001	F03

FOR ANSKAFFELSE

STATUSIDENTIFIKASJON

- A - For intern bruk hos utgivende part
- B - For informasjon / kommentar hos eksterne parter
- C - For gjennomgåelse / kontroll hos eksterne parter
- D - For godkjenning hos oppdragsgiver
- E - For godkjenning hos myndigheter
- F - For anskaffelse
- G - For utførelse i fabrikk / verksted (produksjon / prefabrikasjon)
- H - For utførelse på anlegg / byggeplass / montasjested (bygging / montasje)
- J - For bruk
- U - Utgått
- Z - Som utført (produsert / bygget / montert / implementert)

Rev.	Dato	Utarbeidet	Fagkontroll	Godkjent
F03	2023-04-23	Anbudstegning	KrThom	JOE
02	2023-02-01	For Gjennomgang	KrThom	JOE
01	2022-09-29	For Gjennomgang	KrThom	JOE

Dette dokumentet er utarbeidet av Norconsult AS som del av det oppdraget som fremgår nedenfor. Opphavsretten tilhører Norconsult AS. Dokumentet må bare benyttes til det formål som oppdragsavtalen beskriver, og må ikke kopieres eller gjøres tilgjengelig på annen måte eller i større utstrekning enn formålet tillater.

BYGG Tech AS	Målestokk (gjelder A1)
	1 : 50
Marka VGS Nytt Verksted	
Belysning Plan 1	

Norconsult	Oppdragsnummer	Tegningsnummer	Revisjon
	5204131	E-42-20-01-001	F03