


SYMBOLFORKLARING			
	Brannmannspanel		Flammedetektor
	Brannsentral		Manuell melder
	Brannsentral, undersentral		Røykdetektor
	Informasjonspanel		Trykkluft/strømningsvakt
	Orienteringsplan		Varmedetektor
	Røyklukesentral	Tilleggssymboler/bokstaver for detektorer:	
	Sprinklerkontrollboks		Detektor med blink
	Adresseledd		Detektor med summer
	Brannklokke		I= Ionisk, MK = Multikriterie, MS = Multisensor, O = Optisk
	Alarmsender		Inngangsenhet
	Alarmsirene		NøkkelSAFE
	Alarmsummer		Roterende blinklampe
	Dørholder		Utgangsenhet

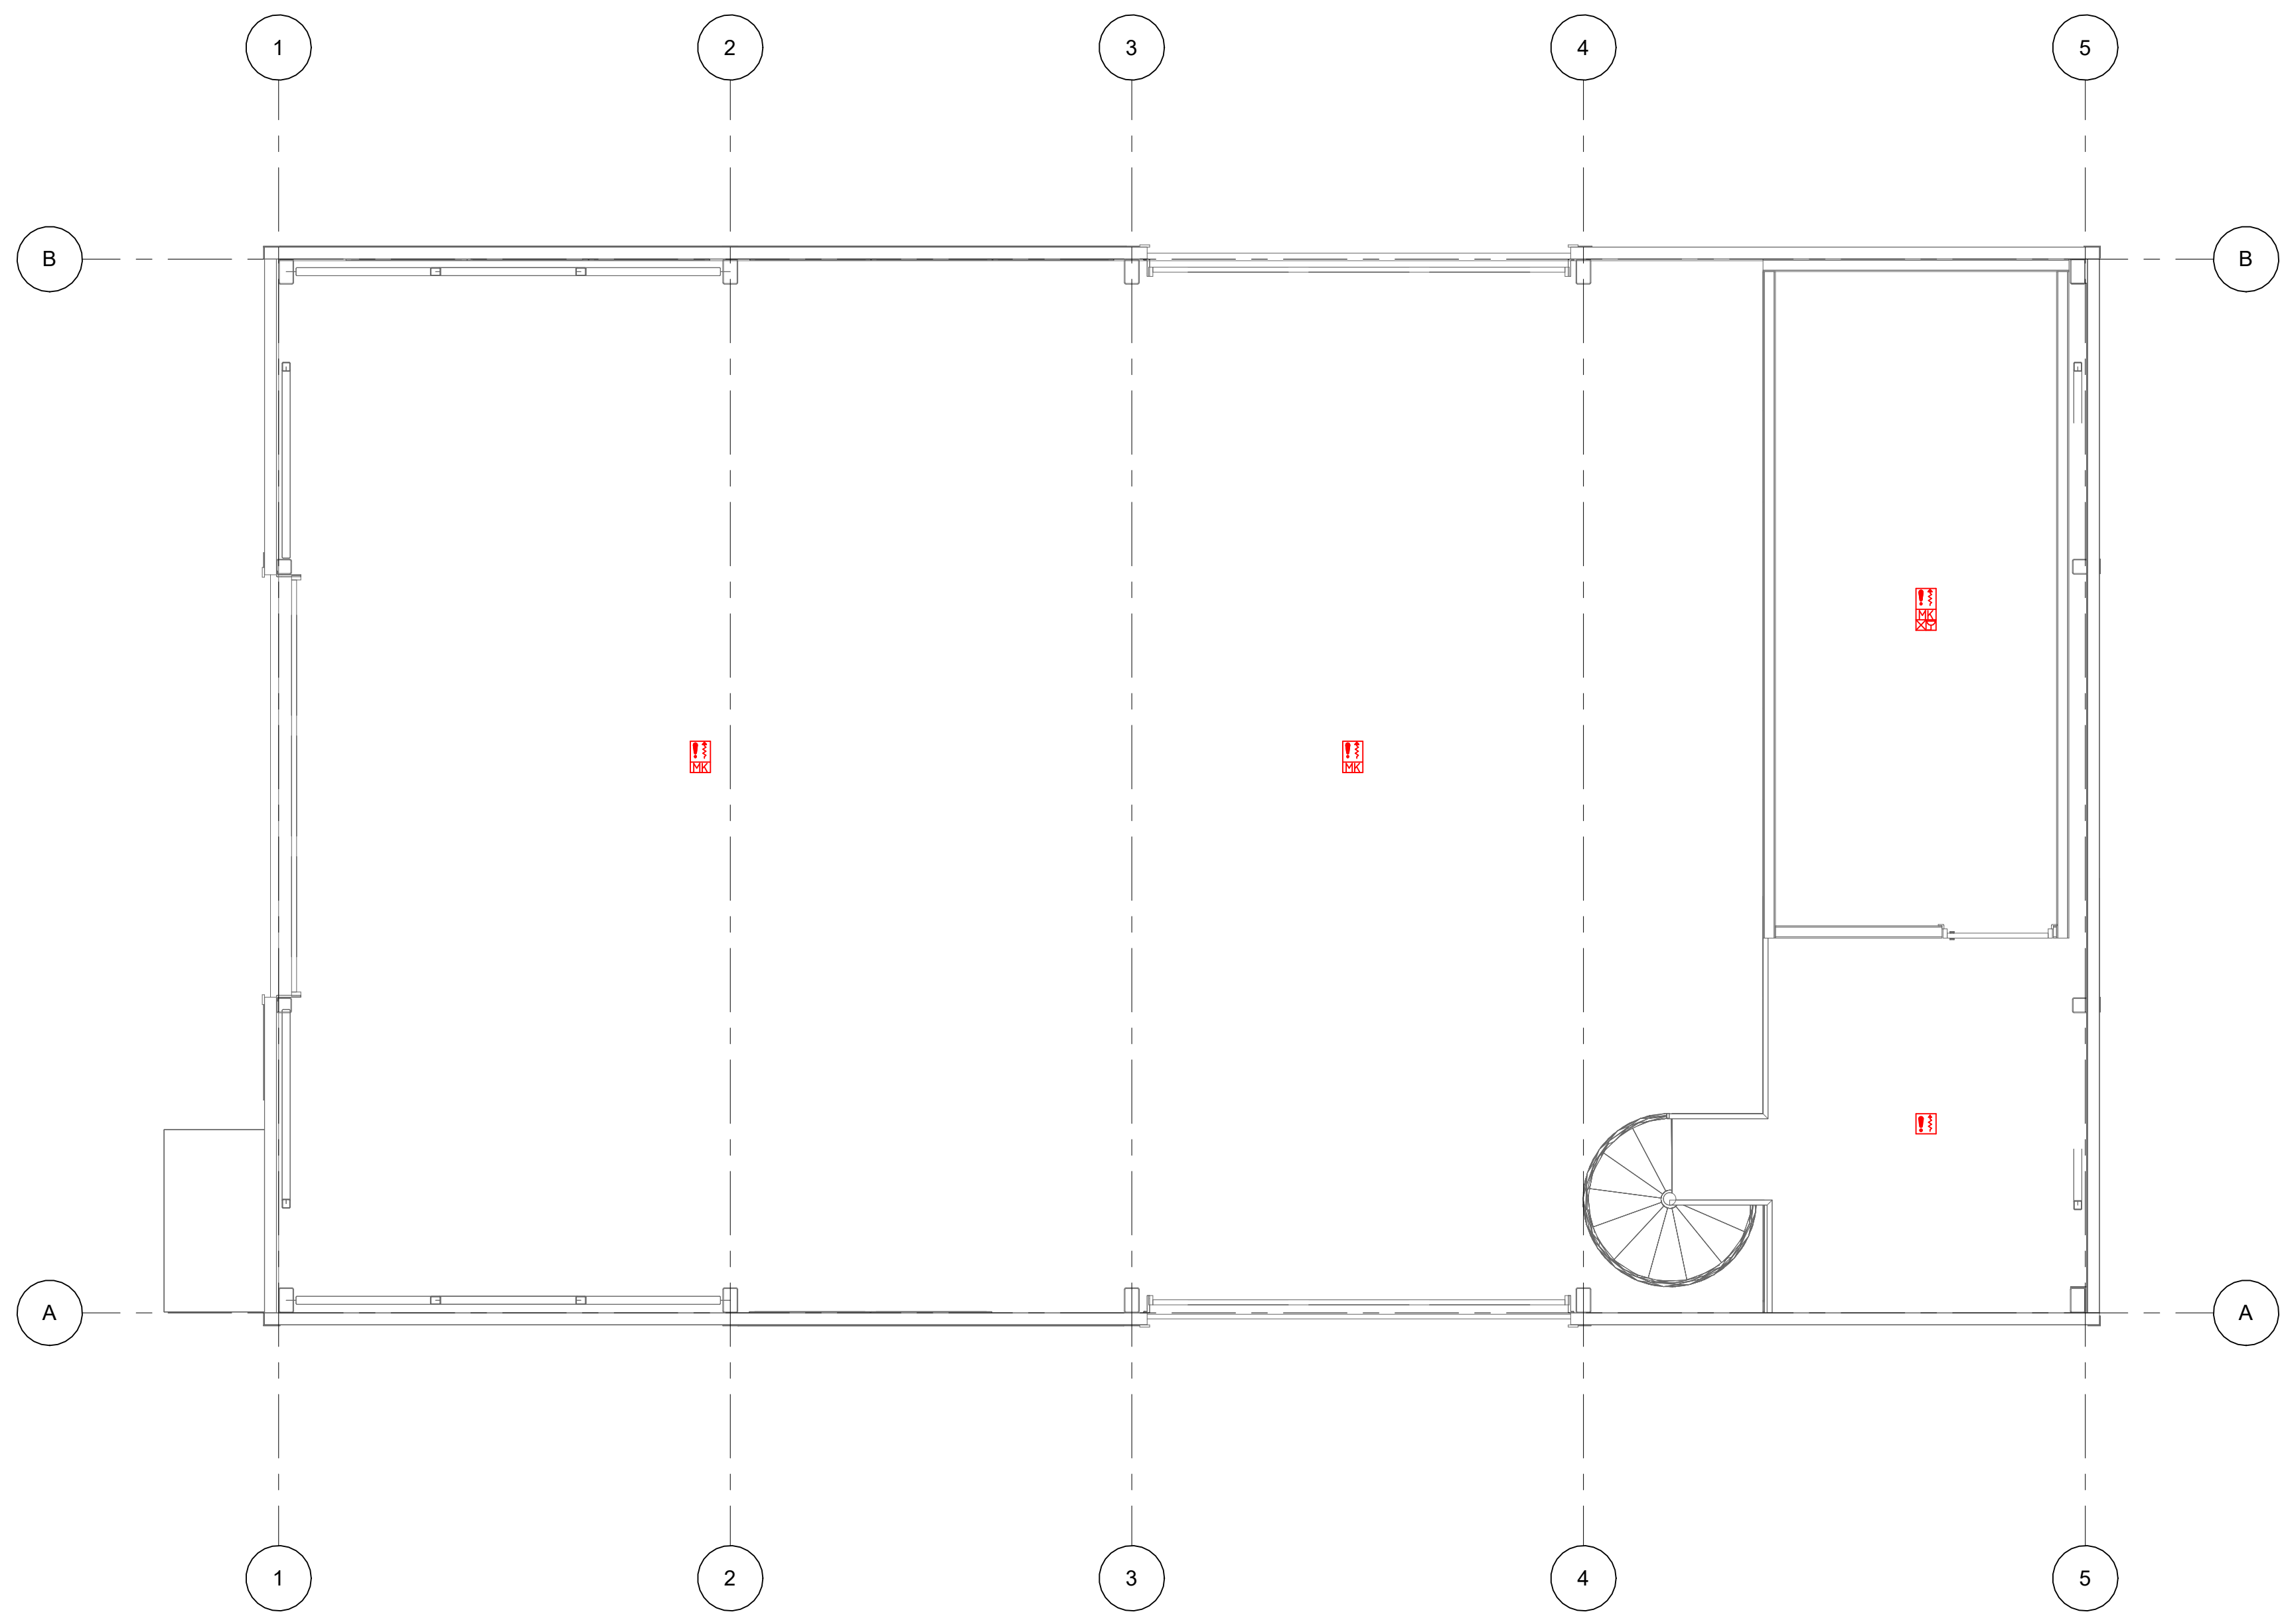

Tegningsnummer	Revisjon
E-54-20-02-001	F01

FOR ANSKAFFELSE

STATUSIDENTIFIKASJON

- A - For intern bruk hos utgivende part
- B - For informasjon / kommentar hos eksterne parter
- C - For gjennomgåelse / kontroll hos eksterne parter
- D - For godkjenning hos oppdragsgiver
- E - For godkjenning hos myndigheter
- F - For anskaffelse
- G - For utførelse i fabrikk / verksted (produksjon / prefabrikasjon)
- H - For utførelse på anlegg / byggeplass / montasjested (bygging / montasje)
- J - For bruk
- U - Utgått
- Z - Som utført (produsert / bygget / montert / implementert)

F01	2023-04-23	Anbudstegning	KrThom	JOE	JOE
Rev.	Dato	Beskrivelse	Utarbeidet	Fagkontroll	Godkjent
<p>Dette dokumentet er utarbeidet av Norconsult AS som del av det oppdraget som fremgår nedenfor. Opphavsretten tilhører Norconsult AS. Dokumentet må bare benyttes til det formål som oppdragsavtalen beskriver, og må ikke kopieres eller gjøres tilgjengelig på annen måte eller i større utstrekning enn formålet tillater.</p>					
BYGG Tech AS					Målestokk (gjelder A1)
Marka VGS Nytt Verksted					1 : 50
Brann Plan 2					
Norconsult	Oppdragsnummer	Tegningsnummer	Revisjon		
	5204131	E-54-20-02-001	F01		