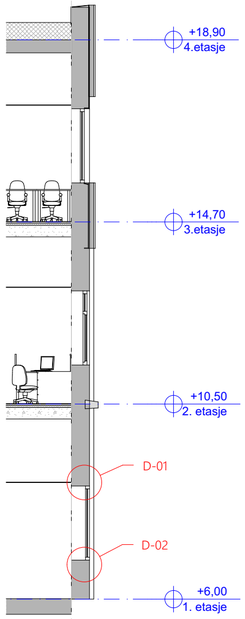

Detaljer vindu snitt 1:100

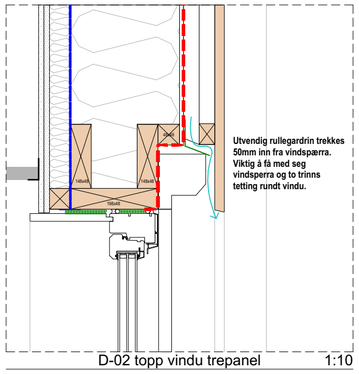

D-02 topp vindu trepanel 1:10

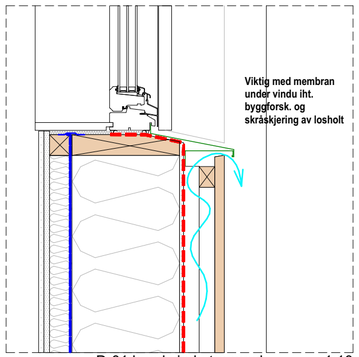

D-01 bund vindu trepanel 1:10

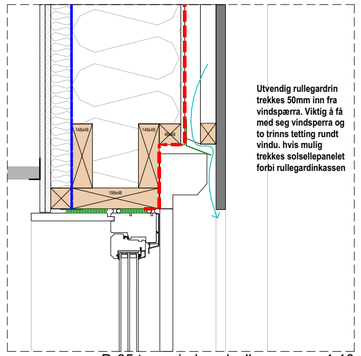

D-05 topp vindu solcelle 1:10

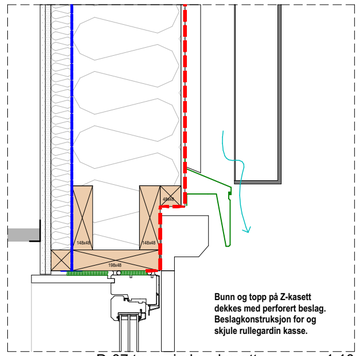

D-07 topp vindo z-kasettu 1:10

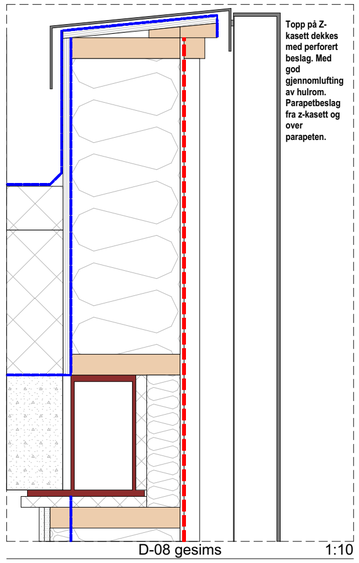

D-08 gesims 1:10

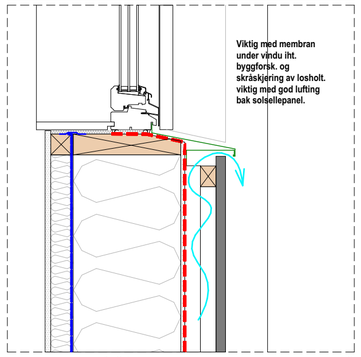

D-04 bund vindu solcelle 1:10

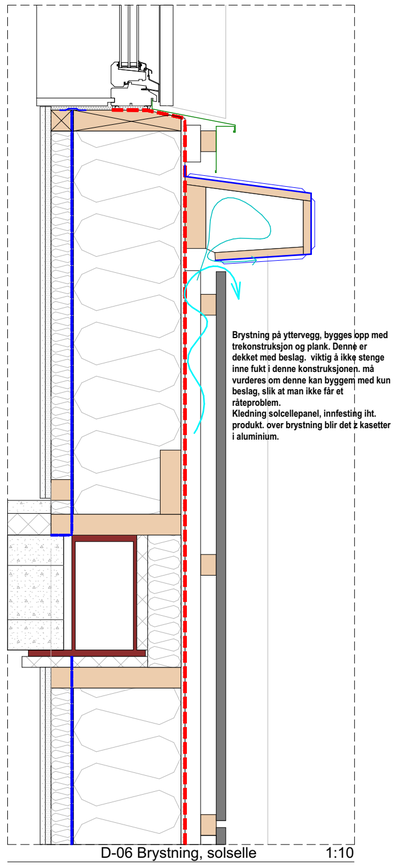

D-06 Brystning, solselle 1:10

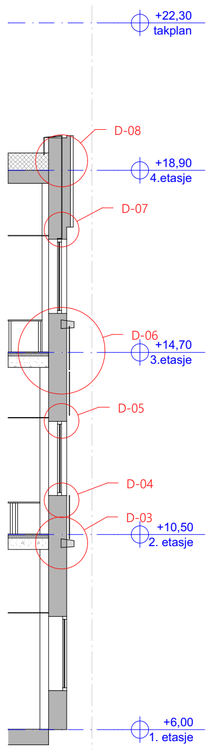

Detaljer vindu snitt 2 1:100

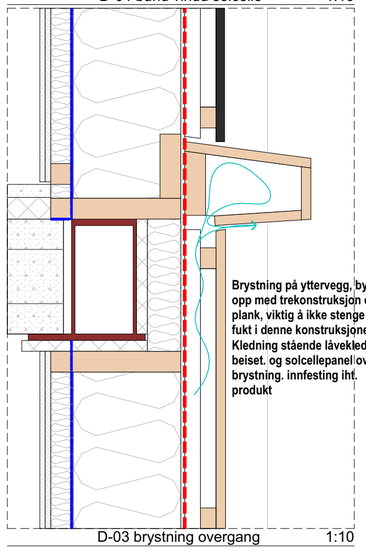

D-03 brystning overgang 1:10

Tegningsnummer: **AD-101** Revisjon:

ARK	Asplan Viak AS Rådgiver Arkitekt	moirana@asplanviak.no 417 99 417
RIB	Byggtech Rådgiver RIB	mrif@byggtech.no 75 00 95 80
RIV	Norconsult Rådgiver RIV	Norconsult.no 75 12 93 80
RIE	Norconsult Rådgiver RIE	Norconsult.no 75 12 93 80
LARK	#LARK:Firma #LARK:Kontaktinfo	#LARK: Epost #LARK:Telefon

Rev.	Beskrivelse	Dato	Tegn.	Kontr.

Prosjekt: Ny Videregående skole i Mosjøen

Gnr / Bnr: 103/1429

Oppdragsgiver: Nordland Fylkeskommune

Oppdragstaker: asplan viak

Prosjektfase: **Anbudsunderlag**

Dato opprettet	Oppdragsnr.	Koordinatsystem:	Høydedatum:
24.04.23	634757-01	NTM Sone 13	NN2000
Opprettet av:	**Kontrollert av:**	**Målestokk**	**Format:**
MBS	HL	1:100, 1:10	A2

Vert. detalj vindu yttervegg

Tegningsnummer: **AD-101** Revisjon

Fag Type Etg. Løpenr.

© Copyright Asplan Viak AS

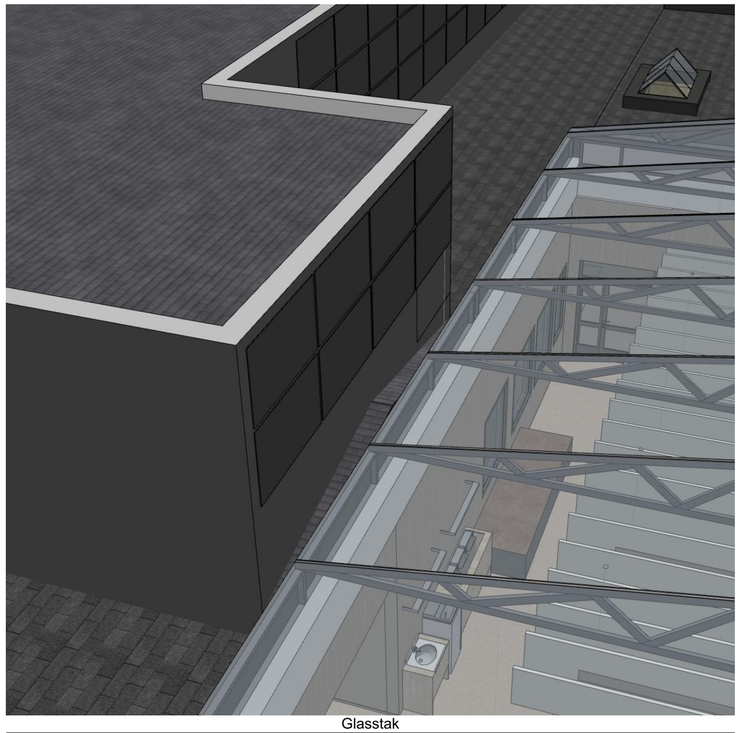

Glasstak

Detalj møte glasstak og teknisk rom

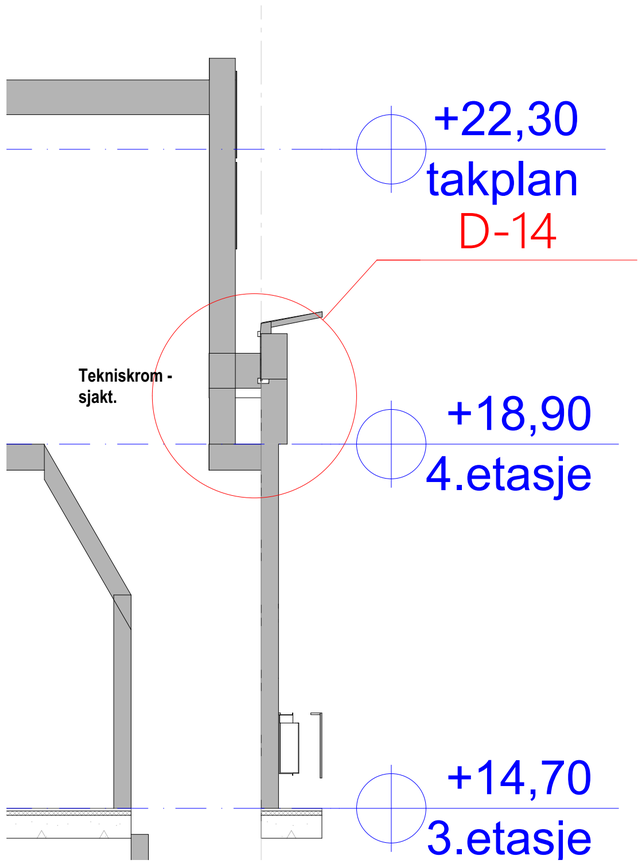

Detaljer snitt glasstak/sjakt 1:50

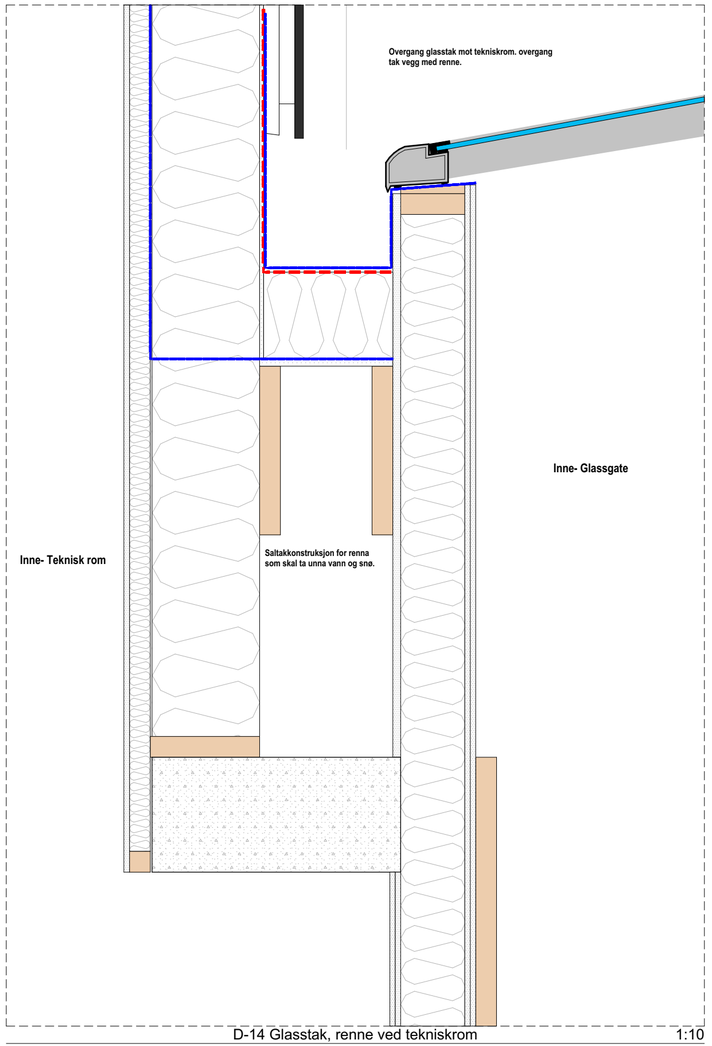

D-14 Glasstak, renne ved tekniskrom 1:10

Overlys Bibliotek
Detalj fra Snitt 4.

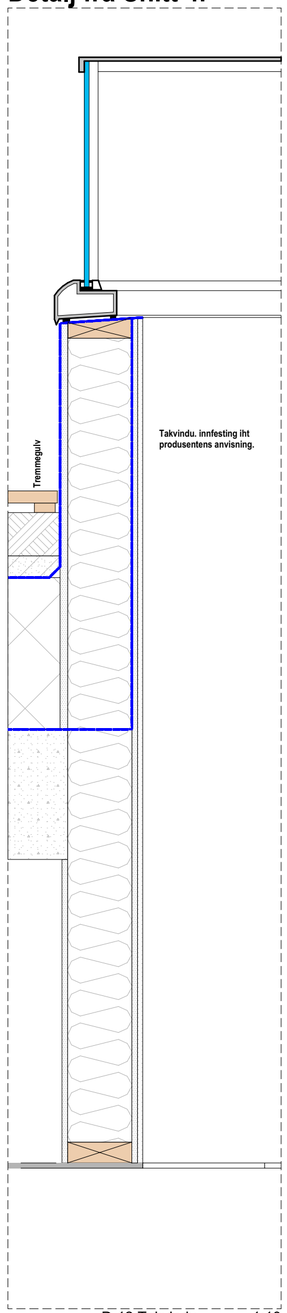

D-12 Takvindu 1:10

Tegningsnummer: **AD-102** Revisjon:

ARK	Asplan Viak AS Rådgiver Arkitekt	moirana@asplanviak.no 417 99 417
RIB	Byggtech Rådgiver RIB	mrif@byggtech.no 75 00 95 80
RIV	Norconsult Rådgiver RIV	Norconsult.no 75 12 93 80
RIE	Norconsult Rådgiver RIE	Norconsult.no 75 12 93 80
LARK	#LARK:Firma #LARK:Kontaktinfo	#LARK: Epost #LARK:Telefon

Rev.	Beskrivelse	Dato	Tegn.	Kontr.

Prosjekt: Ny Videregående skole i Mosjøen

Gnr / Bnr: 103/1429

Oppdragsgiver: Nordland Fylkeskommune

Oppdragstaker: asplan viak

Prosjektfase: **Anbudsunderlag**

Dato opprettet	Oppdragsnr.	Koordinatsystem:	Høydedatum:
24.04.23	634757-01	NTM Sone 13	NN2000
Opprettet av:	**Kontrollert av:**	**Målestokk**	**Format:**
MBS	HL	1:10, 1:50	A2

Overlys - glasstak

Tegningsnummer: **AD-102** Revisjon

Fag Type Etg. Løpenr.

Fasade

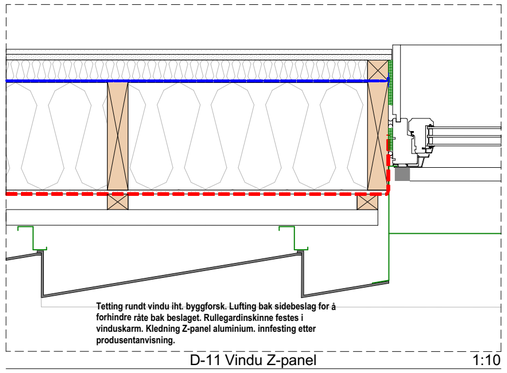

D-11 Vindu Z-panel 1:10

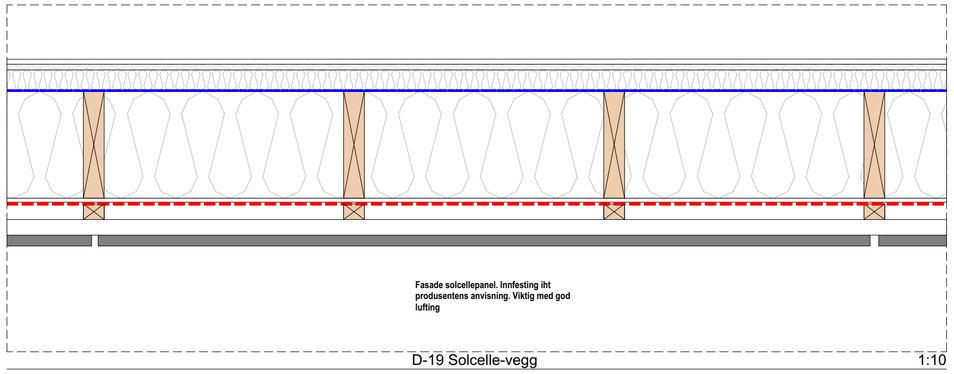

D-19 Solcelle-vegg 1:10

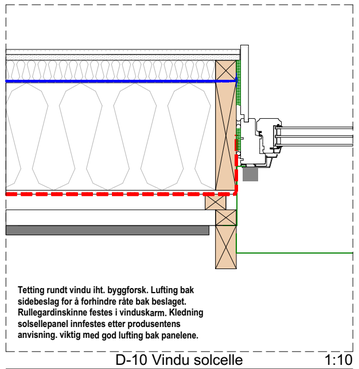

D-10 Vindu solcelle 1:10

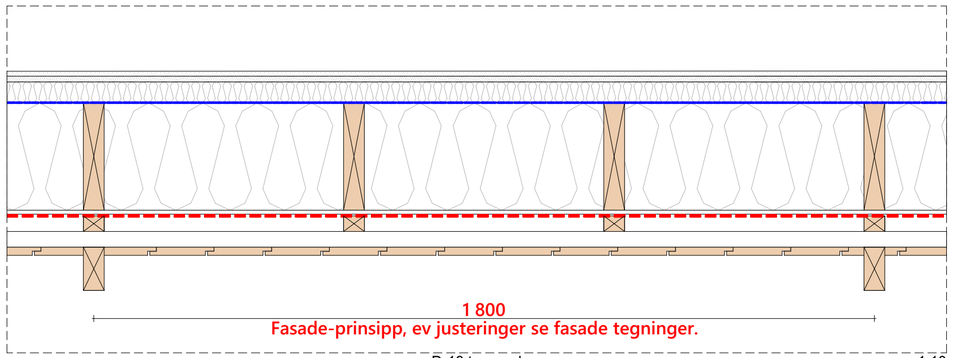

D-18 trepanel 1:10

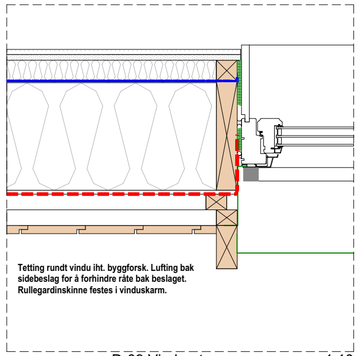

D-09 Vindu - trevegg 1:10

Tegningsnummer: **AD-103** Revisjon:

ARK	Asplan Viak AS Rådgiver Arkitekt	moirana@asplanviak.no 417 99 417
RIB	Byggtech Rådgiver RIB	mrif@byggtech.no 75 00 95 80
RIV	Norconsult Rådgiver RIV	Norconsult.no 75 12 93 80
RIE	Norconsult Rådgiver RIE	Norconsult.no 75 12 93 80
LARK	#LARK:Firma #LARK:Kontaktinfo	#LARK: Epost #LARK:Telefon

Rev.	Beskrivelse	Dato	Tegn.	Kontr.

Prosjekt: Ny Videregående skole i Mosjøen

Gnr / Bnr: 103/1429

Oppdragsgiver: Nordland Fylkeskommune

Oppdragstaker: asplan viak

Prosjektfase: **Anbudsunderlag**

Dato opprettet	Oppdragsnr.	Koordinatsystem:	Høydedatum:
24.04.23	634757-01	NTM Sone 13	NN2000

Opprettet av:	Kontrollert av:	Målestokk	Format:
MBS	HL	1:10	A2

Hor. Detaljer kledning

Tegningsnummer: **AD-103** Revisjon

Fag Type Etg. Løpenr.

Dette dokumentet er vernet etter åndsverkloven. Det er ikke tillatt med endringer eller bruk til annet formål enn det dokumentet er utarbeidet for.

Baldakin

2

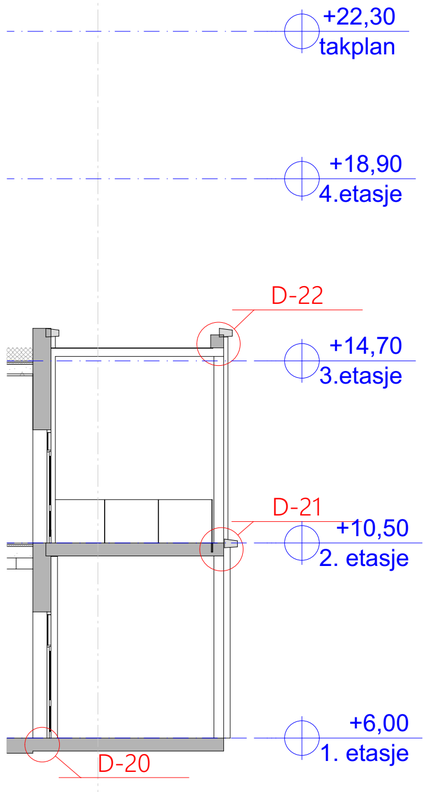

Detaljer Baldakin 1:100

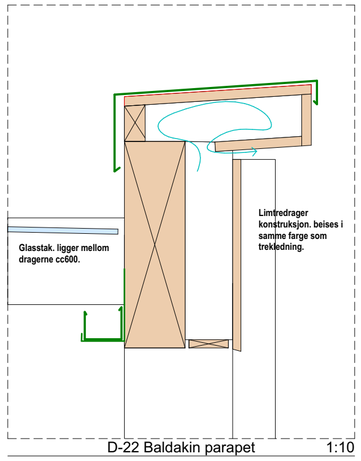

D-22 Baldakin parapet 1:10

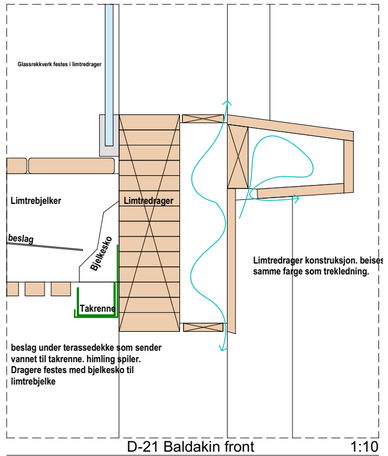

D-21 Baldakin front 1:10

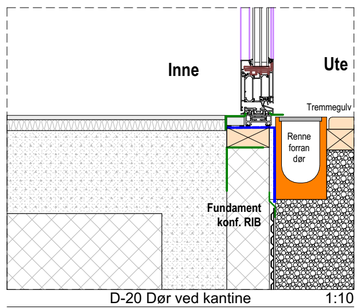

D-20 Dør ved kantine 1:10

Tegningsnummer: Revisjon:

AD-104

ARK	Asplan Viak AS Rådgiver Arkitekt	moirana@asplanviak.no 417 99 417
RIB	Byggtech Rådgiver RIB	mrif@byggtech.no 75 00 95 80
RIV	Norconsult Rådgiver RIV	Norconsult.no 75 12 93 80
RIE	Norconsult Rådgiver RIE	Norconsult.no 75 12 93 80
LARK	#LARK:Firma #LARK:Kontaktinfo	#LARK: Epost #LARK:Telefon

Rev.	Beskrivelse	Dato	Tegn.	Kontr.

Prosjekt: Ny Videregående skole i Mosjøen

Gnr / Bnr: 103/1429

Oppdragsgiver: Nordland Fylkeskommune

Oppdragstaker: asplan viak

Prosjektfase: **Anbudsunderlag**

Dato opprettet	Oppdragsnr.	Koordinatsystem:	Høydedatum:
24.04.23	634757-01	NTM Sone 13	NN2000

Opprettet av:	Kontrollert av:	Målestokk	Format:
MBS	HL	1:100, 1:10	A2

Vertikal detalj balkong/baldakiner/takoverbygg

Tegningsnummer: **AD-104** Revisjon

Fag Type Etg. Løpenr.

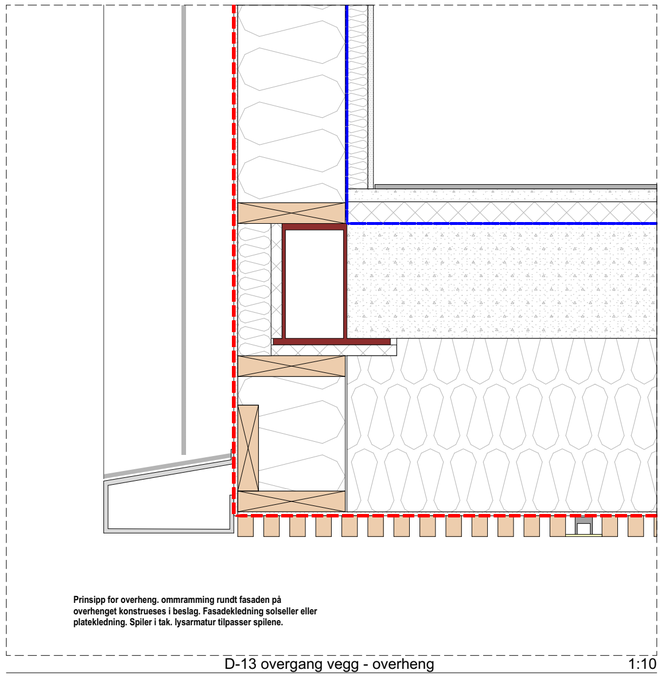

D-13 overgang vegg - overheng 1:10

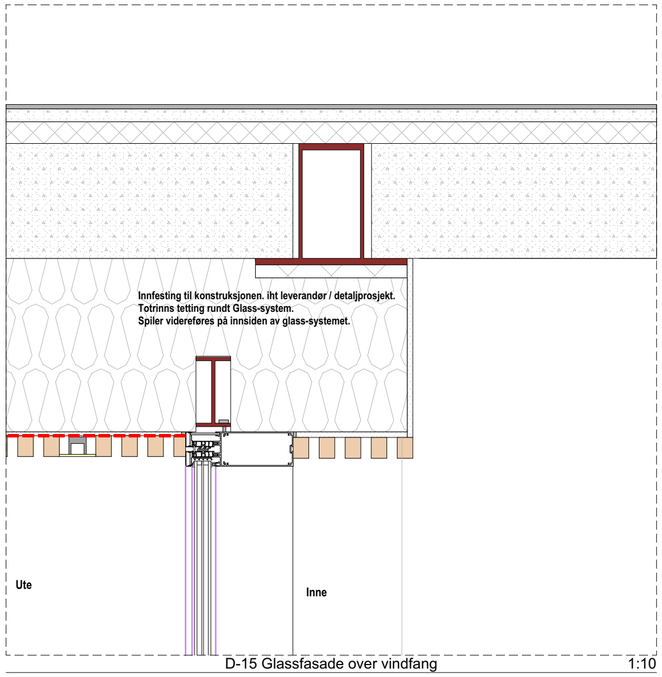

D-15 Glassfasade over vindfang 1:10

inngangsparti

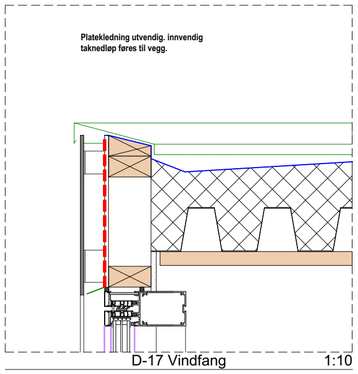

D-17 Vindfang 1:10

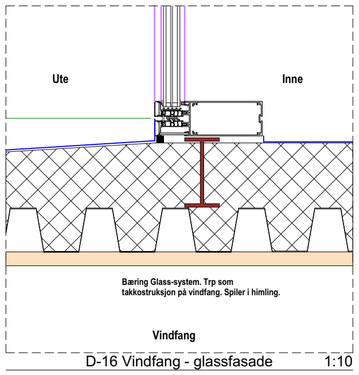

D-16 Vindfang - glassfasade 1:10

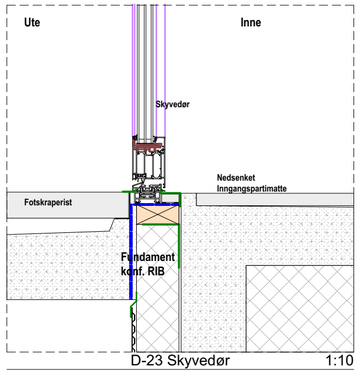

D-23 Skyvedør 1:10

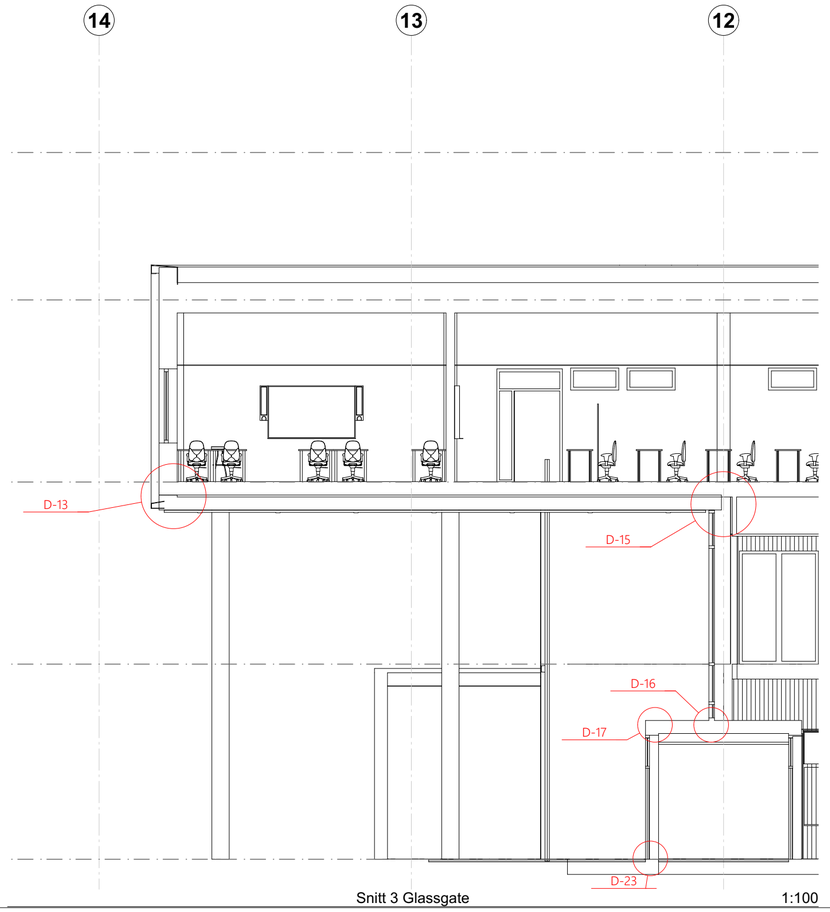

Snitt 3 Glassgate 1:100

Tegningsnummer:
AD-105
Revisjon:

ARK	Asplan Viak AS Rådgiver Arkitekt	moirana@asplanviak.no 417 99 417
RIB	Byggtech Rådgiver RIB	mrif@byggtech.no 75 00 95 80
RIV	Norconsult Rådgiver RIV	Norconsult.no 75 12 93 80
RIE	Norconsult Rådgiver RIE	Norconsult.no 75 12 93 80
LARK	#LARK:Firma #LARK:Kontaktinfo	#LARK: Epost #LARK:Telefon

Rev.	Beskrivelse	Dato	Tegn.	Kontr.

Prosjekt:
Ny Videregående skole i Mosjøen

Gnr / Bnr
103/1429

Oppdragsgiver
Nordland Fylkeskommune

Oppdragstaker
asplan viak

Prosjektfase
Anbudsunderlag

Dato opprettet	Oppdragsnr.	Koordinatsystem:	Høydedatum:
24.04.23	634757-01	NTM Sone 13	NN2000
Opprettet av:	**Kontrollert av:**	**Målestokk**	**Format:**
MBS	HL	1:10, 1:100	A2

Detalj Utkraging- utvendig himling

Tegningsnummer:
AD-105
Fag Type Etg. Løpenr.

Revisjon

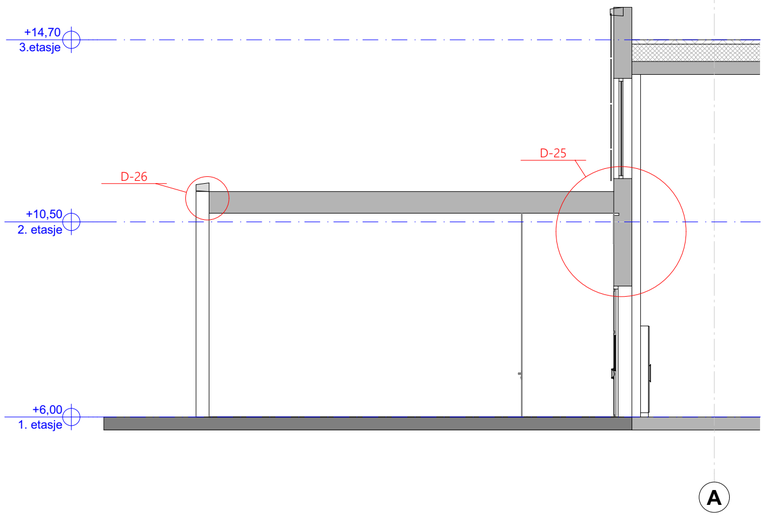

Detaljer Takoverbygg 1:100

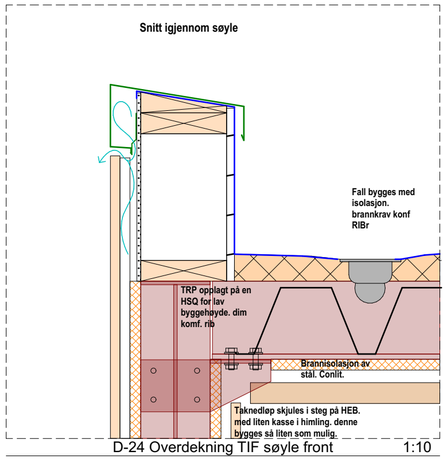

D-24 Overdekning TIF søyle front 1:10

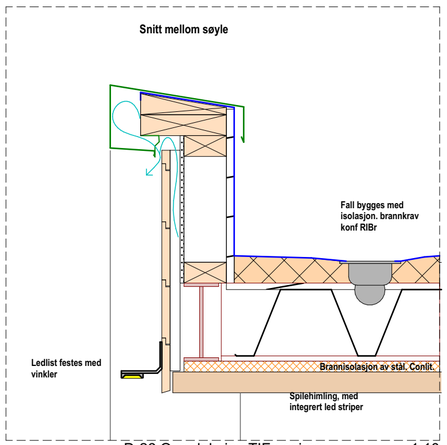

D-26 Overdekning TIF gesims 1:10

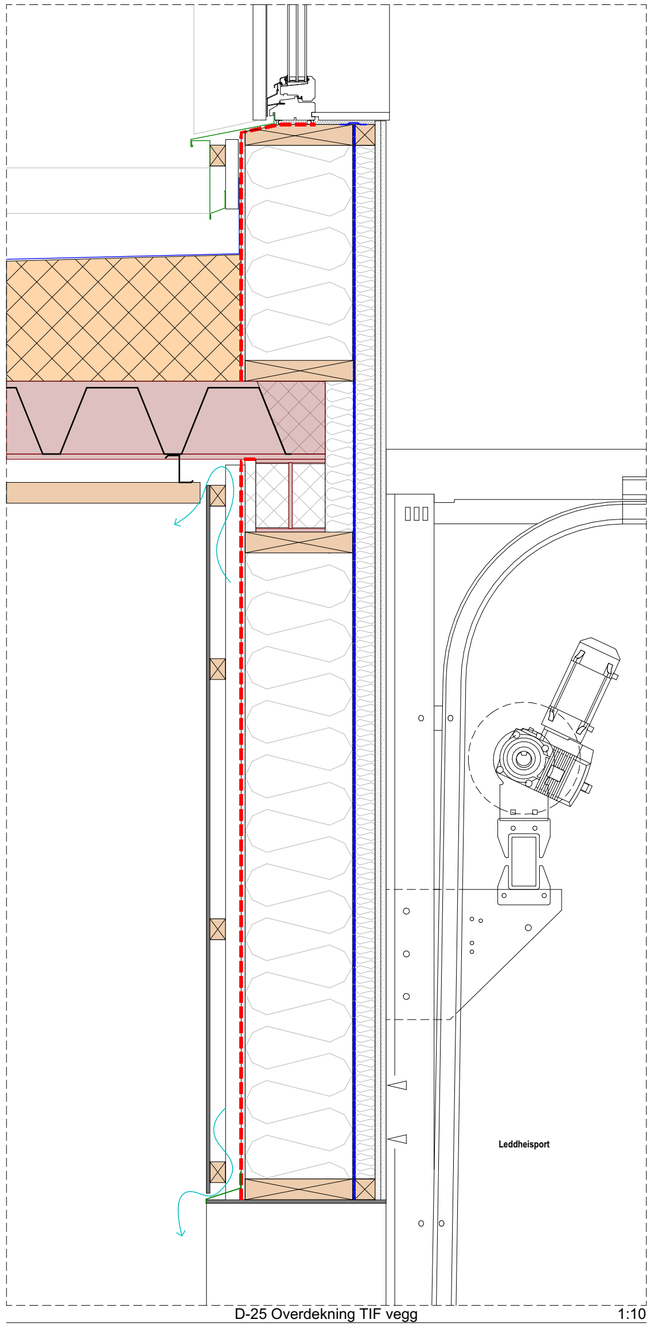

D-25 Overdekning TIF vegg 1:10

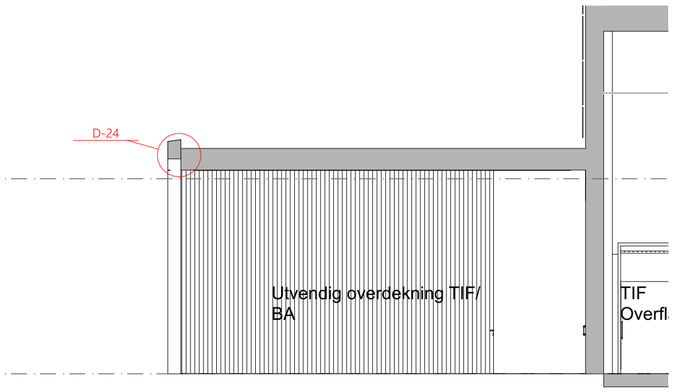

Snitt 1 amfitrapp detalj 1:100

Tegningsnummer: **AD-106** Revisjon:

ARK	Asplan Viak AS Rådgiver Arkitekt	moirana@asplanviak.no 417 99 417
RIB	Byggtech Rådgiver RIB	mrif@byggtech.no 75 00 95 80
RIV	Norconsult Rådgiver RIV	Norconsult.no 75 12 93 80
RIE	Norconsult Rådgiver RIE	Norconsult.no 75 12 93 80
LARK	#LARK:Firma #LARK:Kontaktinfo	#LARK: Epost #LARK:Telefon

Rev.	Beskrivelse	Dato	Tegn.	Kontr.

Prosjekt: Ny Videregående skole i Mosjøen

Gnr / Bnr: 103/1429

Oppdragsgiver: Nordland Fylkeskommune

Oppdragstaker: asplan viak

Prosjektfase: **Anbudsunderlag**

Dato opprettet	Oppdragsnr.	Koordinatsystem:	Høydedatum:
24.04.23	634757-01	NTM Sone 13	NN2000

Opprettet av:	Kontrollert av:	Målestokk	Format:
MBS	HL	1:100, 1:10	A2

Vertikaldetalj- takoverbygg TIF/BA

Tegningsnummer: **AD-106** Revisjon

Fag Type Etg. Løpenr.