

FASADE SØRØST

TEKNISK SIDEBYGG

DETTE ER DISPONIBELT:

- OK GULV (VARIERER MHP. FALL) kt. +9,25
- DISPONIBELT AREAL ca. 254 m²
- DISPONIBEL TAKHØYDE PLAN 1 - TAK ca. 9,55 m
- DISPONIBEL TAKHØYDE PLAN 1 - PLAN 2 ca. 3,90 m

FASADE NORDØST

- UTLASTING AV SLAM, SAND OG RISTGODS
- ADKOMST TIL PROSESSHALL

PROSESSHALL

- OK GULV UTLASTING (VARIERER MHP. FALL) kt. +9,25
- OK GULV PROSESSHALL (VARIERER MHP. FALL) kt. +8,25
- DISPONIBELT AREAL ca. 1 175 m²
- DISPONIBEL TAKHØYDE (fra plan 1) ca. 9,55 m

SKRAVERT OMRÅDE TIL VENSTRE:  
ÅPENT NED TIL PLAN U1

Tegningsnummer	Revisjon
P-20-10-01-11	J03

A  
P-40-10-00-3

A  
P-40-10-00-12

1  
P-40-10-00-11

J03	2021-10-22	Tilbudstegning	ANNWI	AUDTEI	LM
B02	2021-09-03	For oppdragsgivers kommentar	ANNWI	AUDTEI	LM
B01	2021-01-29	For oppdragsgivers kommentar	ANNWI	STIROS	LM
Rev.	Dato	Beskrivelse	Utarbeidet	Fagkontroll	Godkjent


Dette dokumentet er utarbeidet av Norconsult AS som del av det oppdraget som fremgår nedenfor. Opphavsretten tilhører Norconsult AS. Dokumentet må bare benyttes til det formål som oppdragsavtalen beskriver, og må ikke kopieres eller gjøres tilgjengelig på annen måte eller i større utstrekning enn formålet tilsier.

Bergen kommune Målestokk (gjelder A1)  
1 : 100

GARNES RENSEANLEGG  
EØS 002-2021 GARNES RENSEPROSESS  
DEL II - KONKURRANSEGRUNNLAGET  
PLAN 1

Norconsult	Oppdragsnummer	Tegningsnummer	Revisjon
	5193156	P-20-10-01-11	J03


2021-10-20 10:20:33 C:\Norconsult\Arbeidsmappe\5193156\_Garnes\_Renseanlegg\Arne.Willumsen.rvt

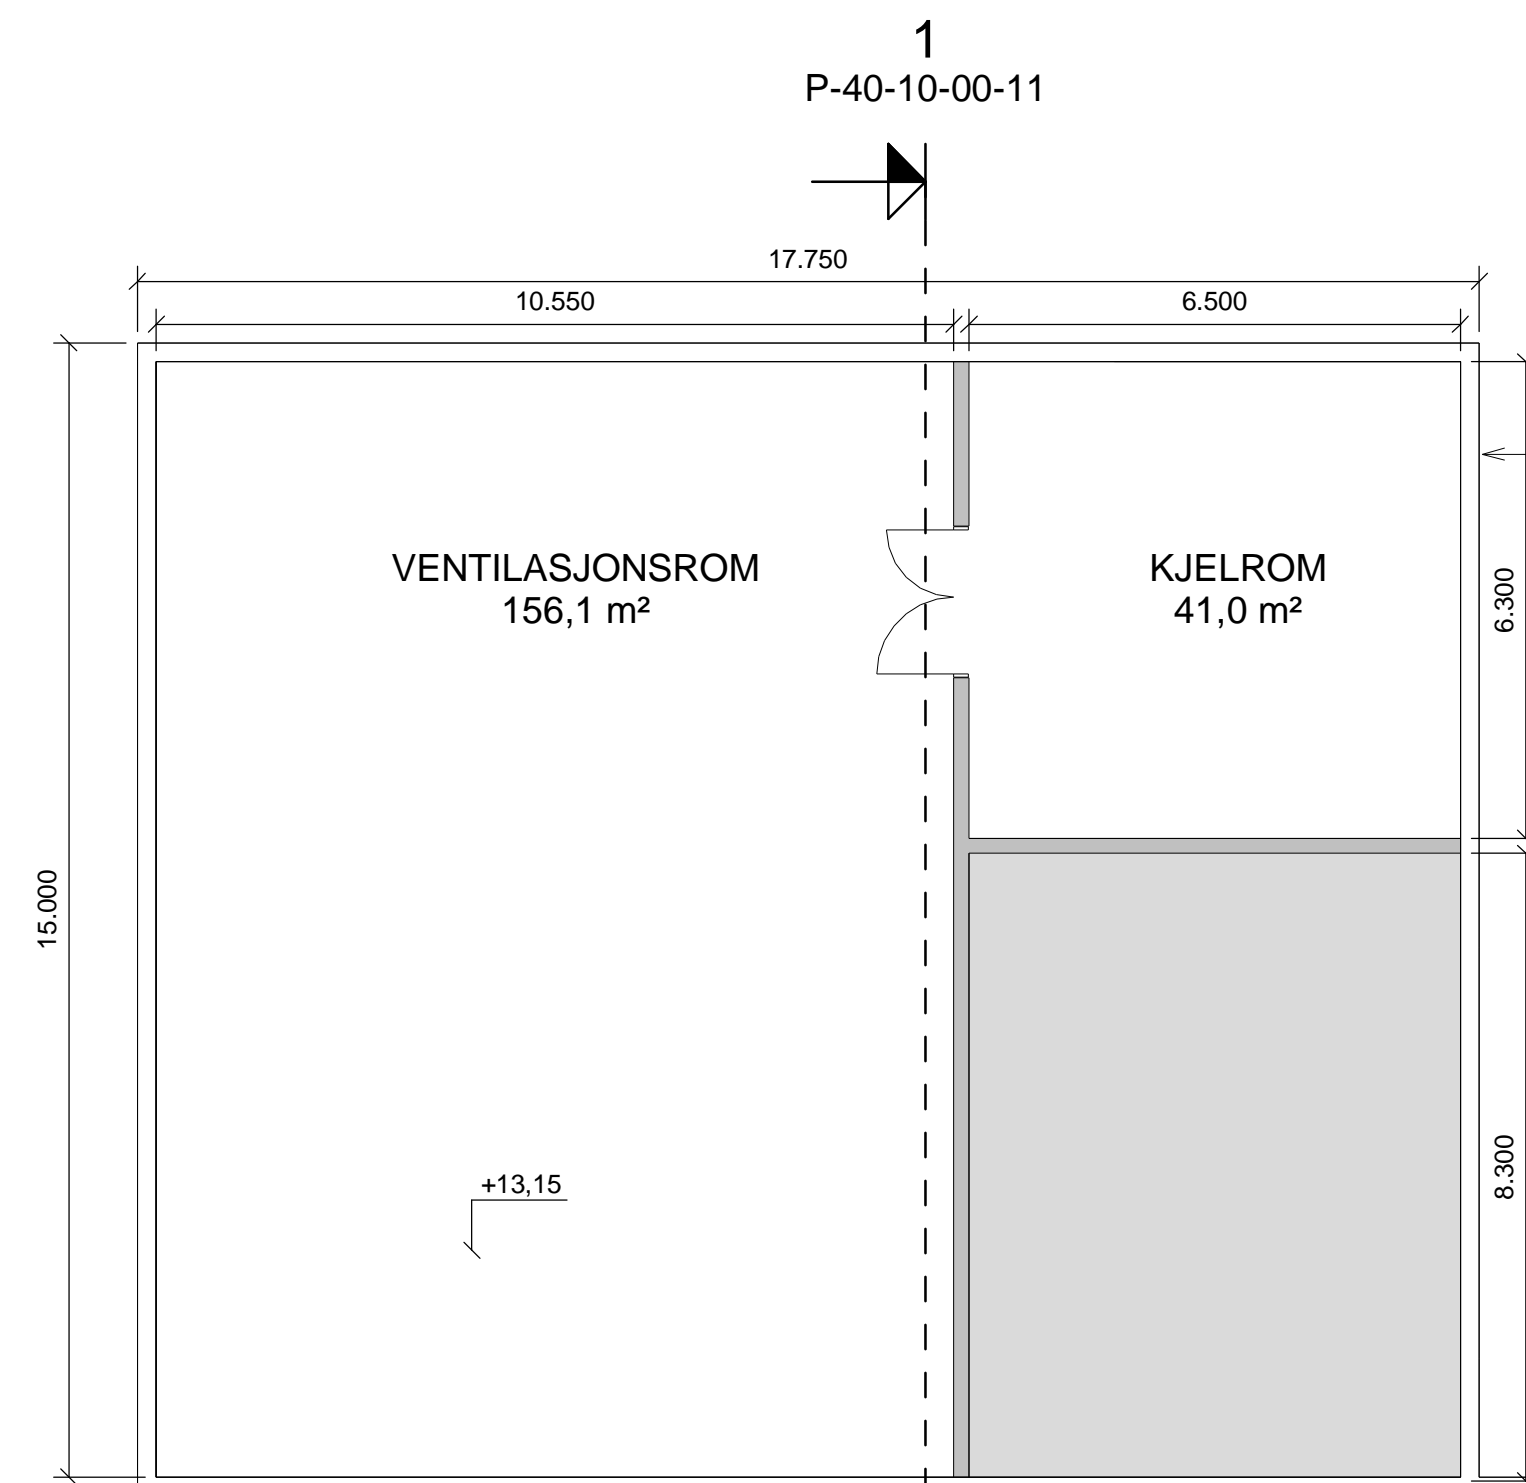

**TEKNISK SIDEBYGG**

DETTE ER DISPONIBELT:

- OK GULV (VARIERER MHP. FALL) kt. +13,15
- DISPONIBELT AREAL ca. 254 m<sup>2</sup>
- DISPONIBEL TAKHØYDE ca. 5,65 m

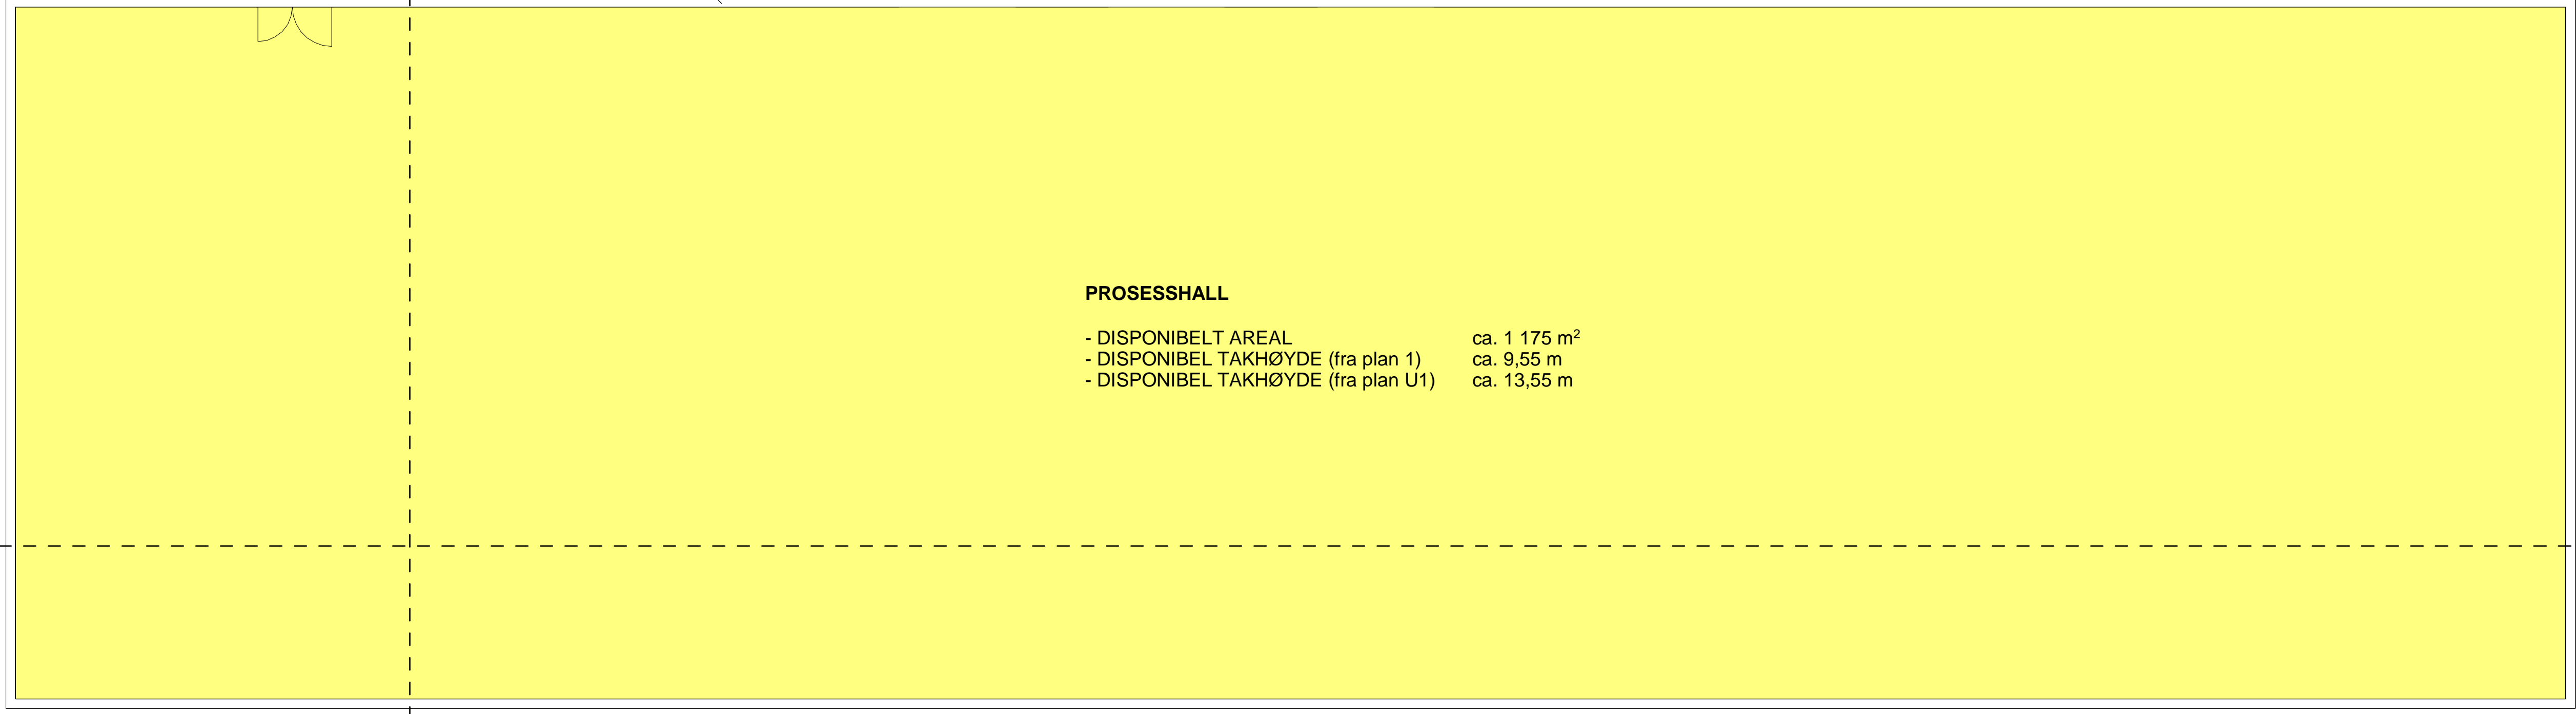

Tegningsnummer	Revisjon
P-20-10-02-11	J02

J02	2021-10-22	Tilbudstegning	ANNWI	AUDTEI	LM
B01	2021-09-03	For oppdragsgivers kommentar	ANNWI	AUDTEI	LM
Rev.	Dato	Beskrivelse	Utarbeidet	Fagkontroll	Godkjent

Dette dokumentet er utarbeidet av Norconsult AS som del av det oppdraget som fremgår nedenfor. Opphavsretten tilhører Norconsult AS. Dokumentet må bare benyttes til det formål som oppdragsavtalen beskriver, og må ikke kopieres eller gjøres tilgjengelig på annen måte eller i større utstrekning enn formålet tilsier.

Bergen kommune Målestokk (gjelder A1)  
1 : 100

**GARNES RENSEANLEGG  
EØS 002-2021 GARNES RENSEPROSESS  
DEL II - KONKURRANSEGRUNNLAGET  
PLAN 2**

Norconsult	Oppdragsnummer 5193156	Tegningsnummer P-20-10-02-11	Revisjon J02
------------	---------------------------	---------------------------------	-----------------

2021-10-20 10:20:38 C:\Norconsult\Arbeider\Rev\P\_2193156\_Garnes\_Renseanlegg\Arne.Willumsen.rvt

1  
P-40-10-00-11



43.500

PLAN U1 I NY INNLØPSPUMPESTASJON  
SE TEGN.: P-20-10-U1-12

17.050

**PROSESSHALL PLAN U1**

- OK GULV (VARIERER MHP. FALL) kt. +4,00
- DISPONIBELT AREAL ca. 742 m<sup>2</sup>
- DISPONIBEL TAKHØYDE (fra plan U1) ca. 13,55 m


ADKOMST FRA NY  
INNLØPSPUMPESTASJON

Tegningsnummer	Revisjon
P-20-10-U1-11	J03

A  
P-40-10-00-7



A  
P-40-10-00-12

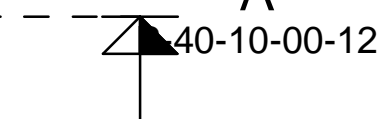

1  
P-40-10-00-11



Rev.	Dato	Beskrivelse	Utarbeidet	Fagkontroll	Godkjent
J03	2021-10-22	Tilbudstegning	ANNWI	AUDTEI	LM
B02	2021-09-03	For oppdragsgivers kommentar	ANNWI	AUDTEI	LM
B01	2021-01-29	For oppdragsgivers kommentar	ANNWI	STIROS	LM

1 : 100

Bergen kommune

GARNES RENSEANLEGG  
EØS 002-2021 GARNES RENSEPROSESS  
DEL II - KONKURRANSEGRUNNLAGET  
PLAN U1



Norconsult	Oppdragsnummer	Tegningsnummer	Revisjon
	5193156	P-20-10-U1-11	J03

2021-10-20 10:20:38 C:\Norconsult\Arbeidsmappe\Rev\5193156\_Garnes\_Renseanlegg\Arne.Willmann



PLAN U1 | PROESSANLEGG  
SE TEGN.: P-20-10-U1-11

B  
P-40-10-00-14

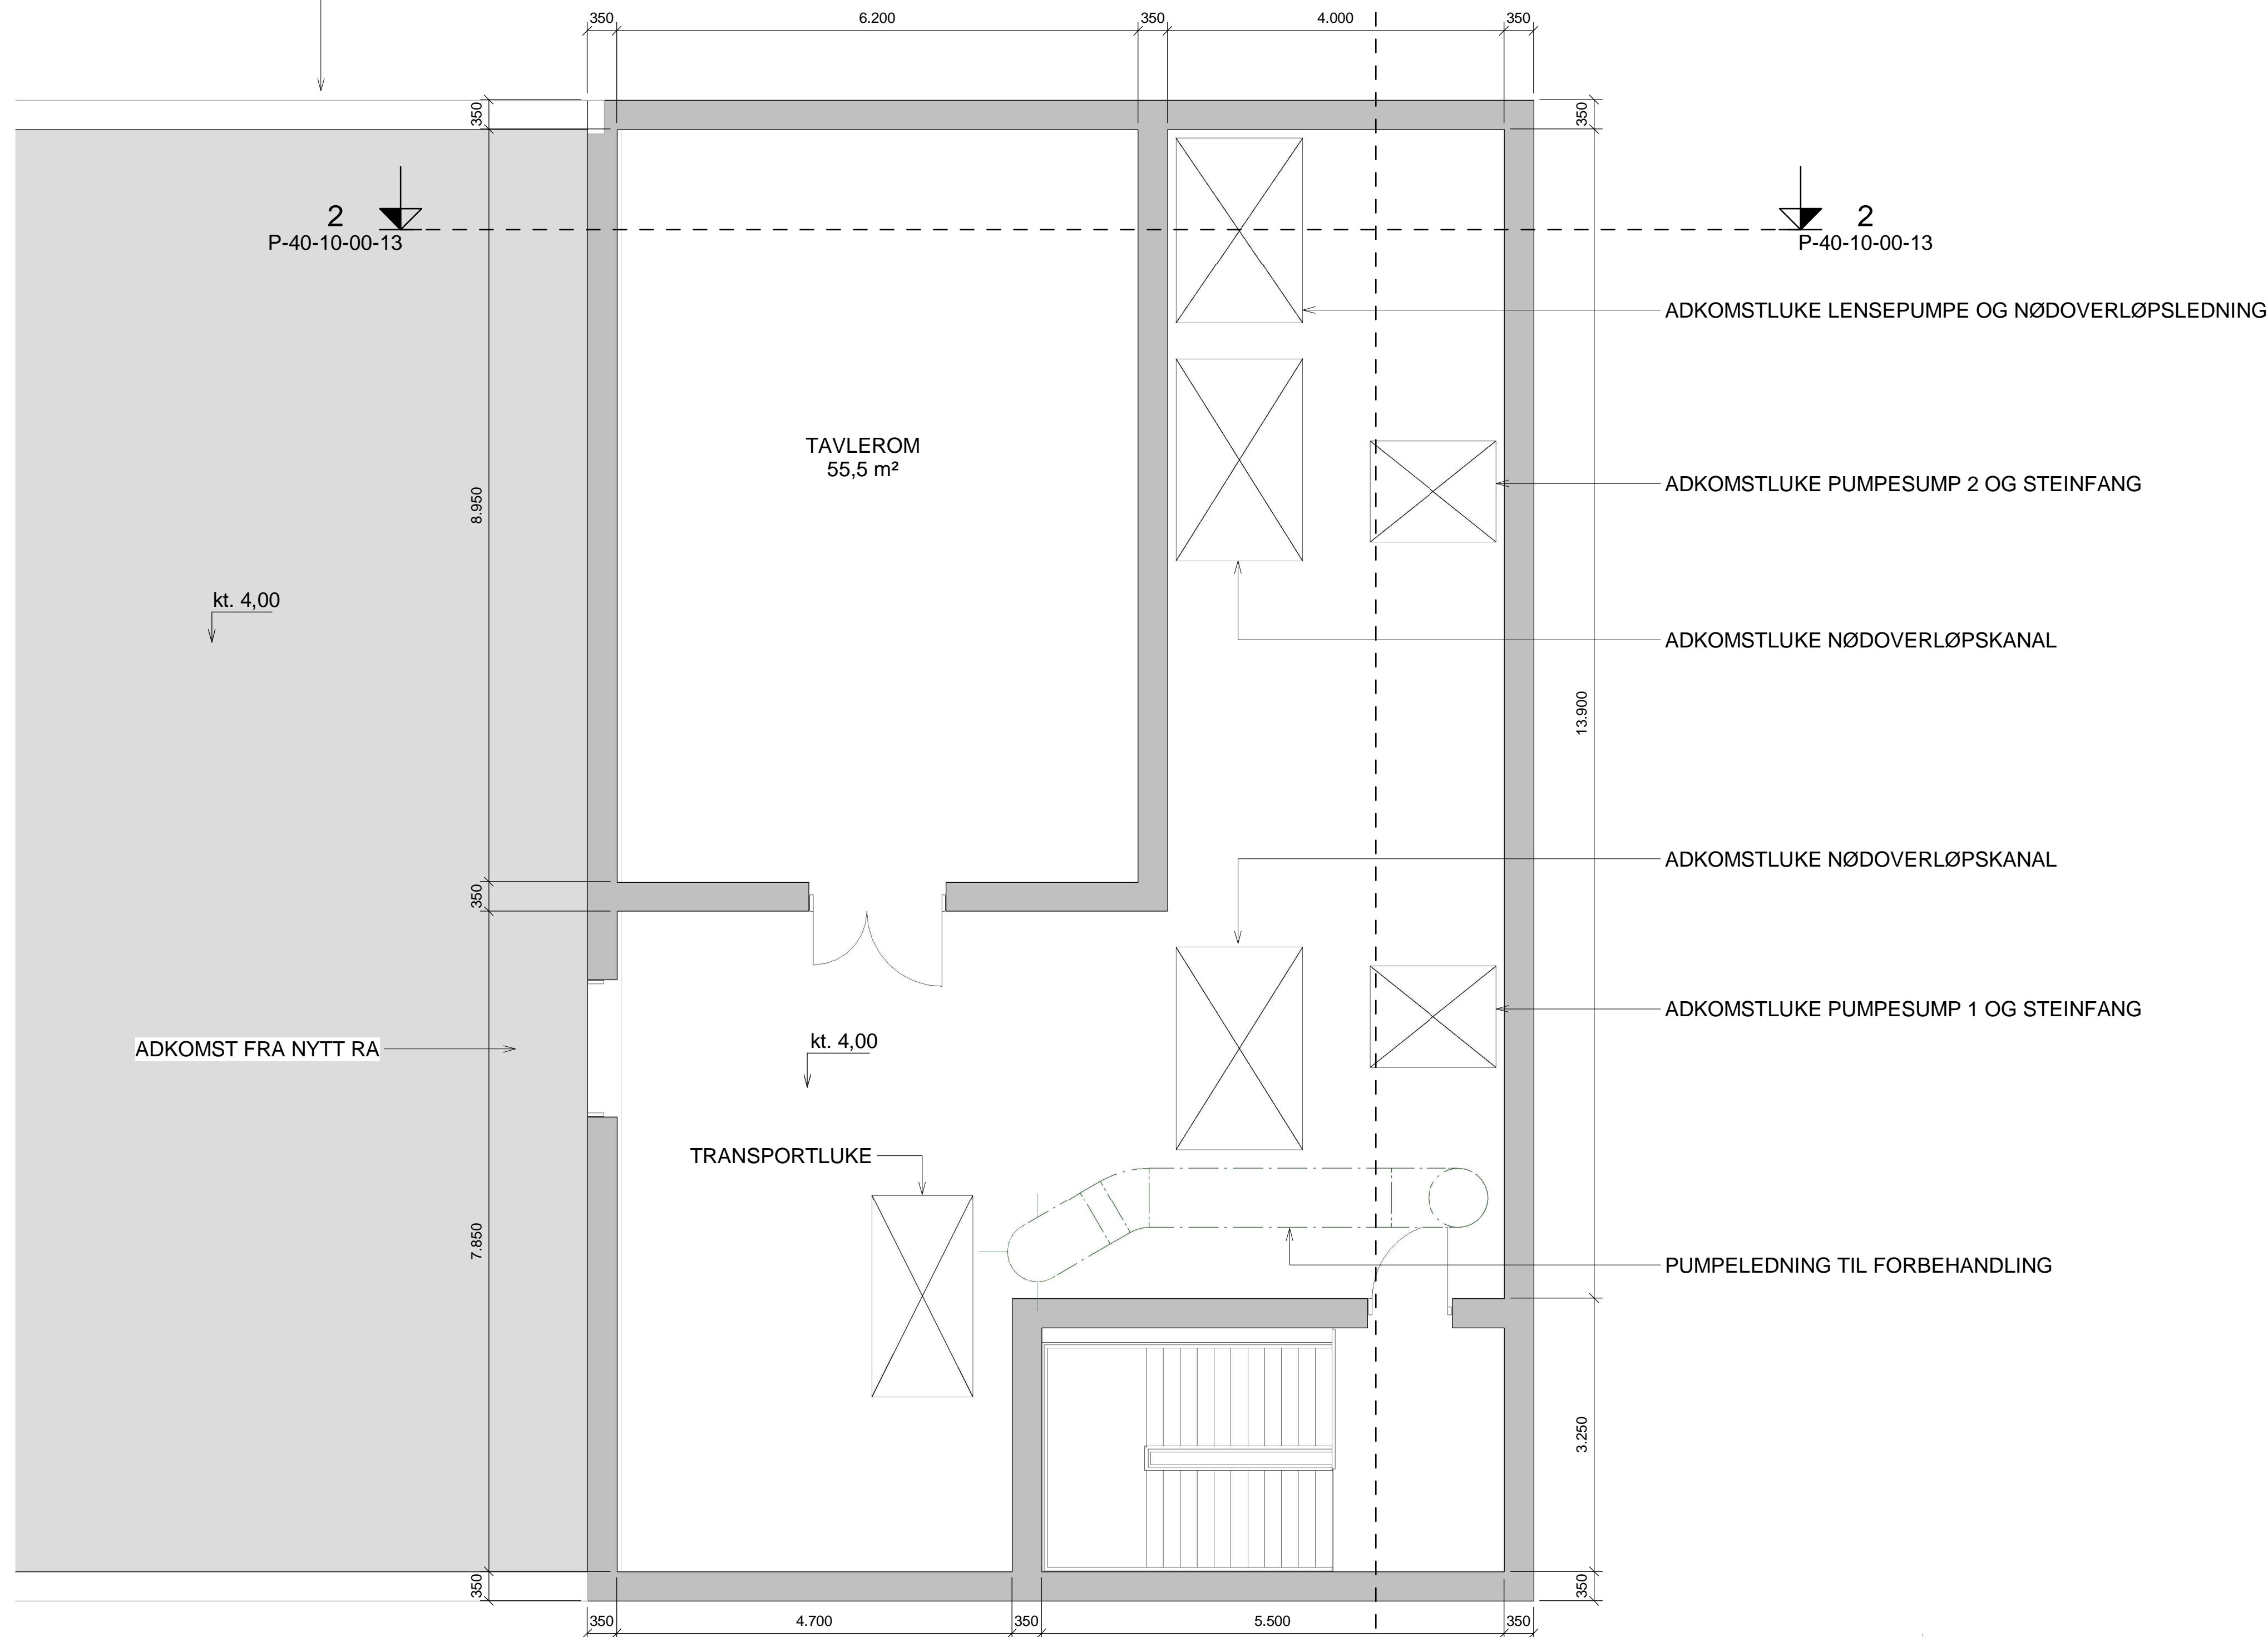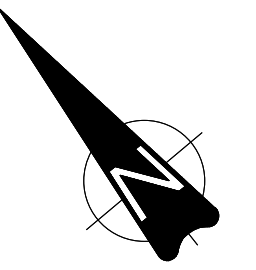

Tegningsnummer	Revisjon
P-20-10-U1-12	J03

J03	2021-10-22	Tilbudstegning	ANNWI	AUDTEI	LM
B02	2021-09-03	For oppdragsgivers kommentar	ANNWI	AUDTEI	LM
B01	2021-01-29	For oppdragsgivers kommentar	ANNWI	STIROS	LM
Rev.	Dato	Beskrivelse	Utarbeidet	Fagkontroll	Godkjent

Dette dokumentet er utarbeidet av Norconsult AS som del av det oppdraget som fremgår nedenfor. Opphavsretten tilhører Norconsult AS. Dokumentet må bare benyttes til det formål som oppdragsavtalen beskriver, og må ikke kopieres eller gjøres tilgjengelig på annen måte eller i større utstrekning enn formålet tilsier.


Bergen kommune	Målestokk (gjelder A1)
	1 : 50

**GARNES RENSEANLEGG**  
EØS 002-2021 GARNES RENSEPROSESS  
DEL II - KONTRAKTSGRUNNLAGET  
NY INNLØPSPUMPESTASJON  
PLAN U1

Norconsult	Oppdragsnummer	Tegningsnummer	Revisjon
	5193156	P-20-10-U1-12	J03


2021-10-22 20:42:17 C:\Norconsult\Audteir\Rev\P\_5193156\_Garnes-pumpestasjon\_serie\ill\_anna.williams.dwg

B  
P-40-10-00-14

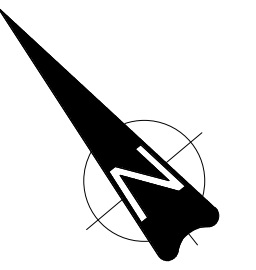

2  
P-40-10-00-13

2  
P-40-10-00-13

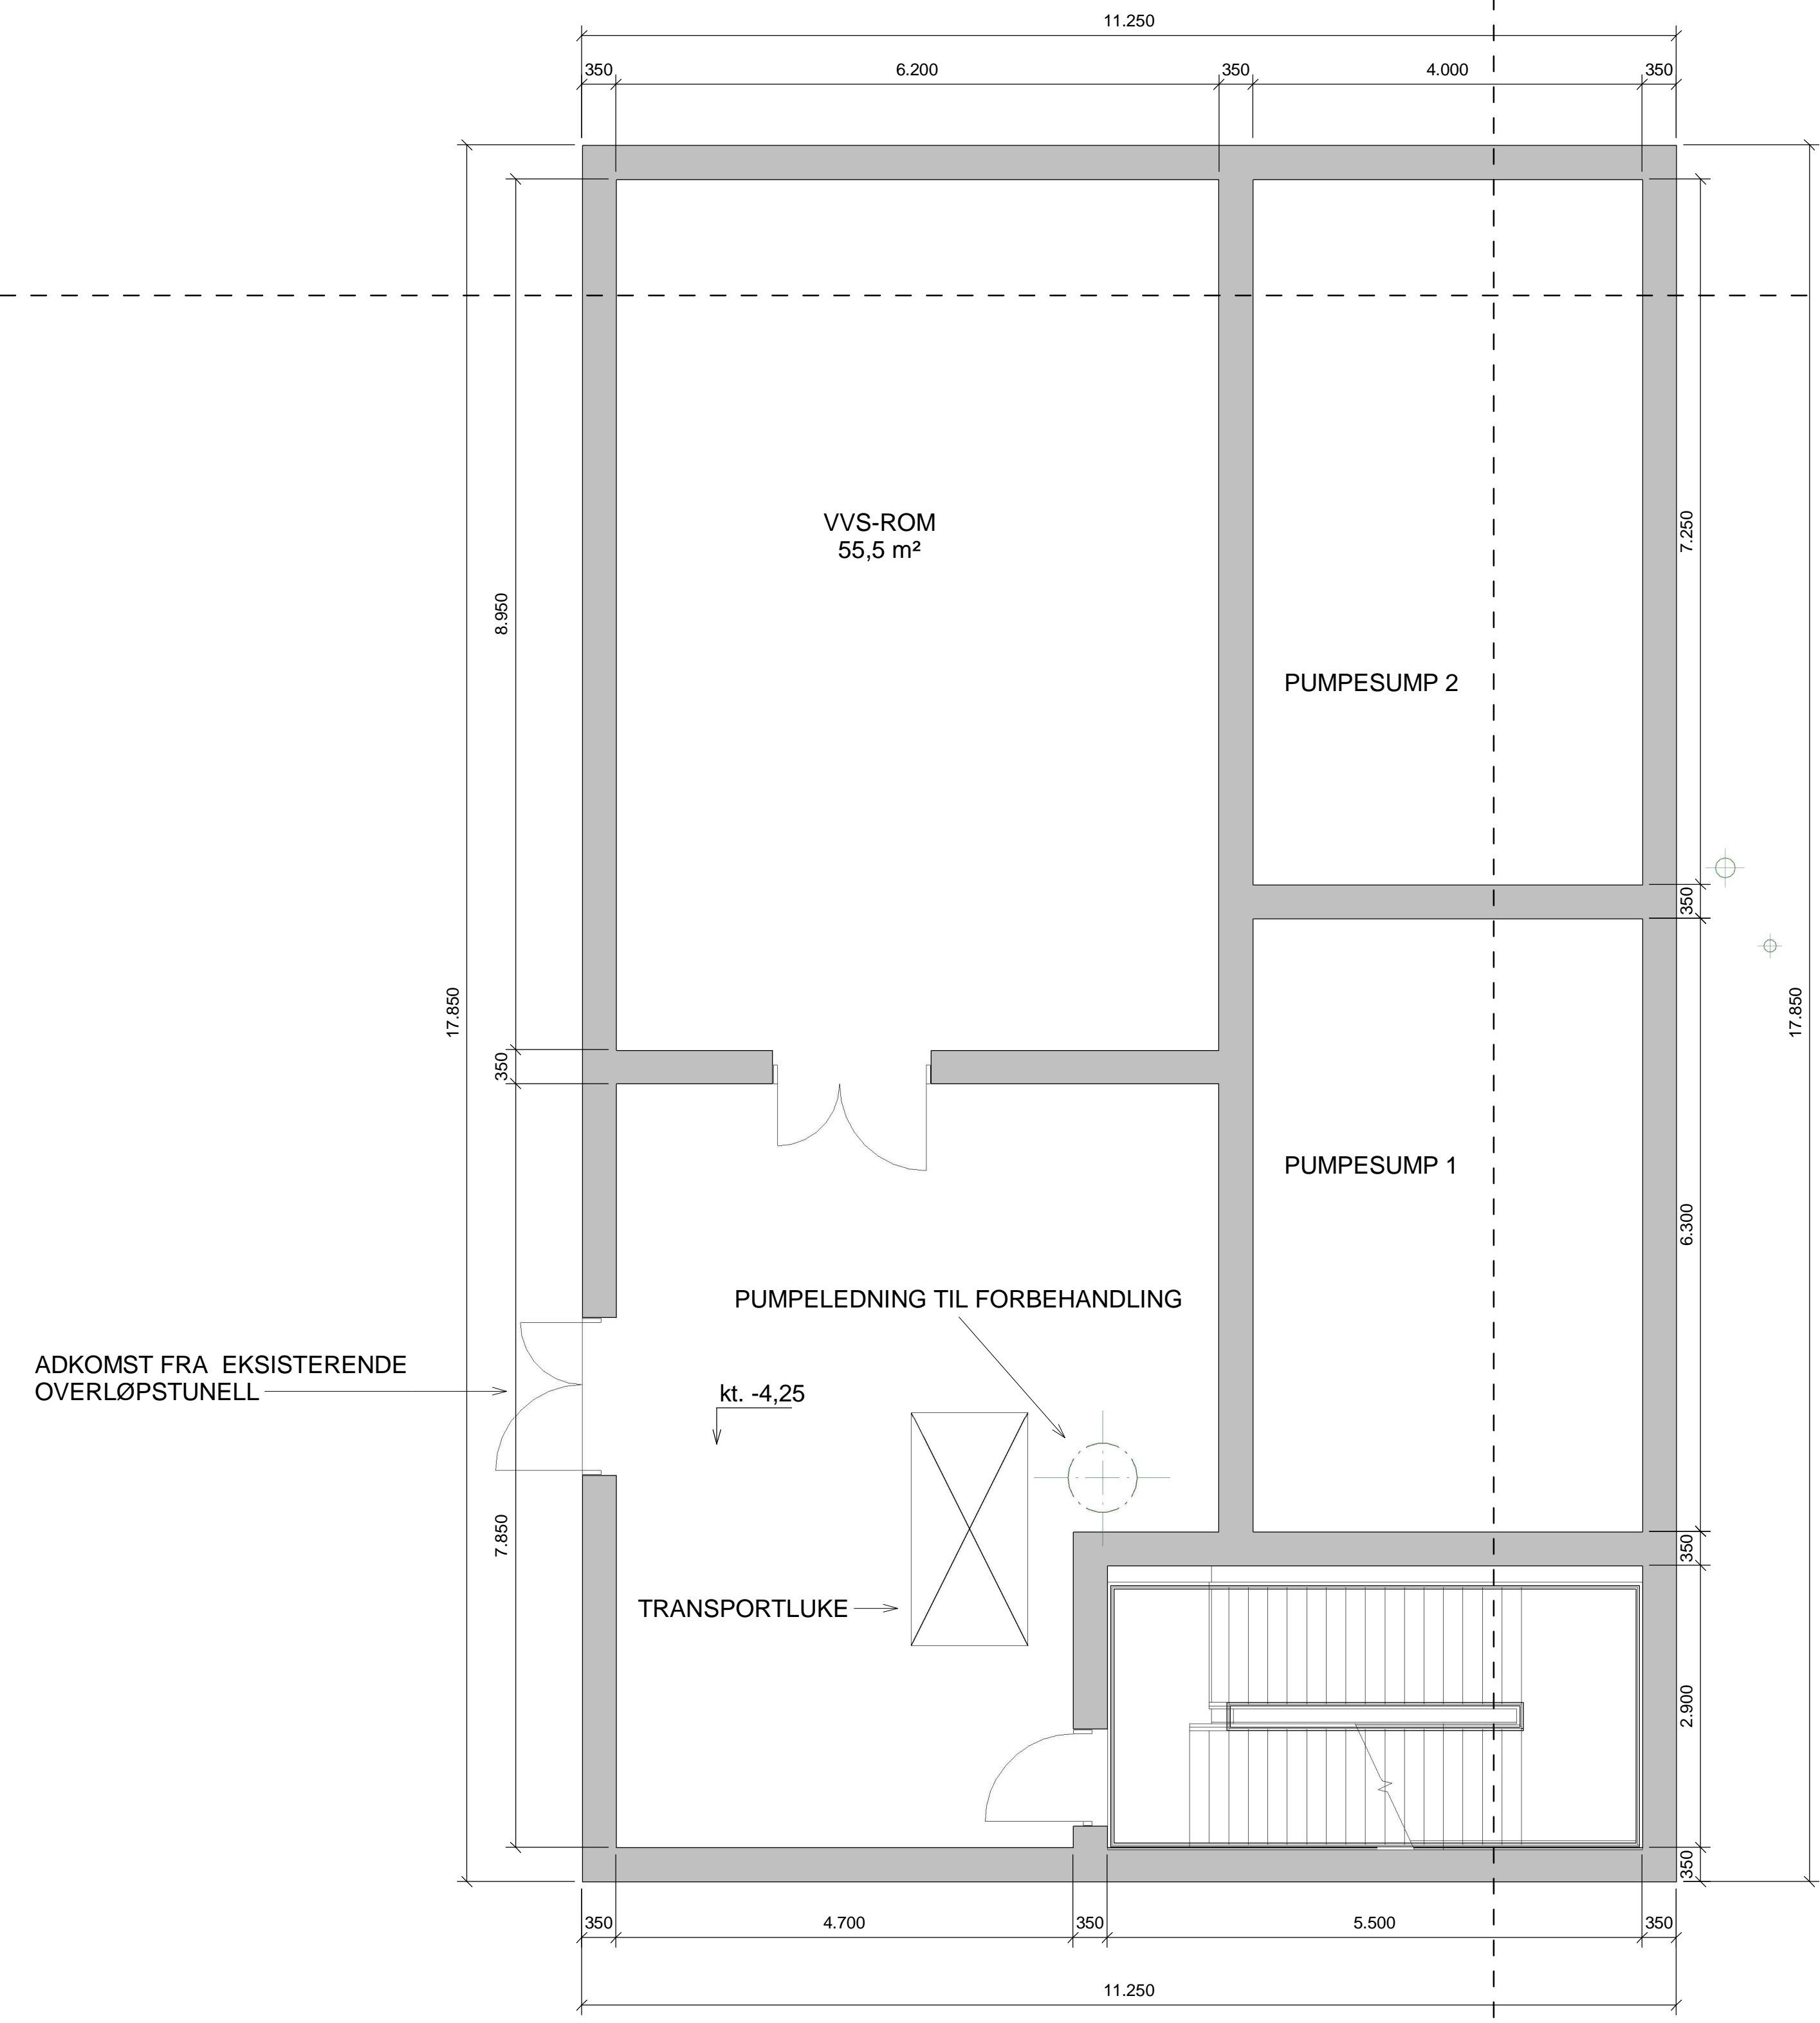

Tegningsnummer	Revisjon
P-20-10-U2-11	J03

Rev.	Dato	Beskrivelse	Utarbeidet	Fagkontroll	Godkjent
J03	2021-10-22	Tilbudstegning	ANNWI	AUDTEI	LM
B02	2021-09-03	For oppdragsgivers kommentar	ANNWI	AUDTEI	LM
B01	2021-01-29	For oppdragsgivers kommentar	ANNWI	STIROS	LM

Dette dokumentet er utarbeidet av Norconsult AS som del av det oppdraget som fremgår nedenfor. Opphavsretten tilhører Norconsult AS. Dokumentet må bare benyttes til det formål som oppdragsavtalen beskriver, og må ikke kopieres eller gjøres tilgjengelig på annen måte eller i større utstrekning enn formålet tilsier.


Bergen kommune Målestokk (gjelder A1)  
1 : 50

**GARNES RENSEANLEGG**  
**EØS 002-2021 GARNES RENSEPROSESS**  
**DEL II - KONTRAKTSGRUNNLAGET**  
**NY INNLØPSPUMPESTASJON**  
**PLAN U2**

Norconsult	Oppdragsnummer 5193156	Tegningsnummer P-20-10-U2-11	Revisjon J03
------------	---------------------------	---------------------------------	-----------------

2021-10-20 11:18:08 C:\Norconsult\Audnet\Rev\P\_5193156\_Garnes-pumpestasjon\_Leser\ill\_anna.williams.net



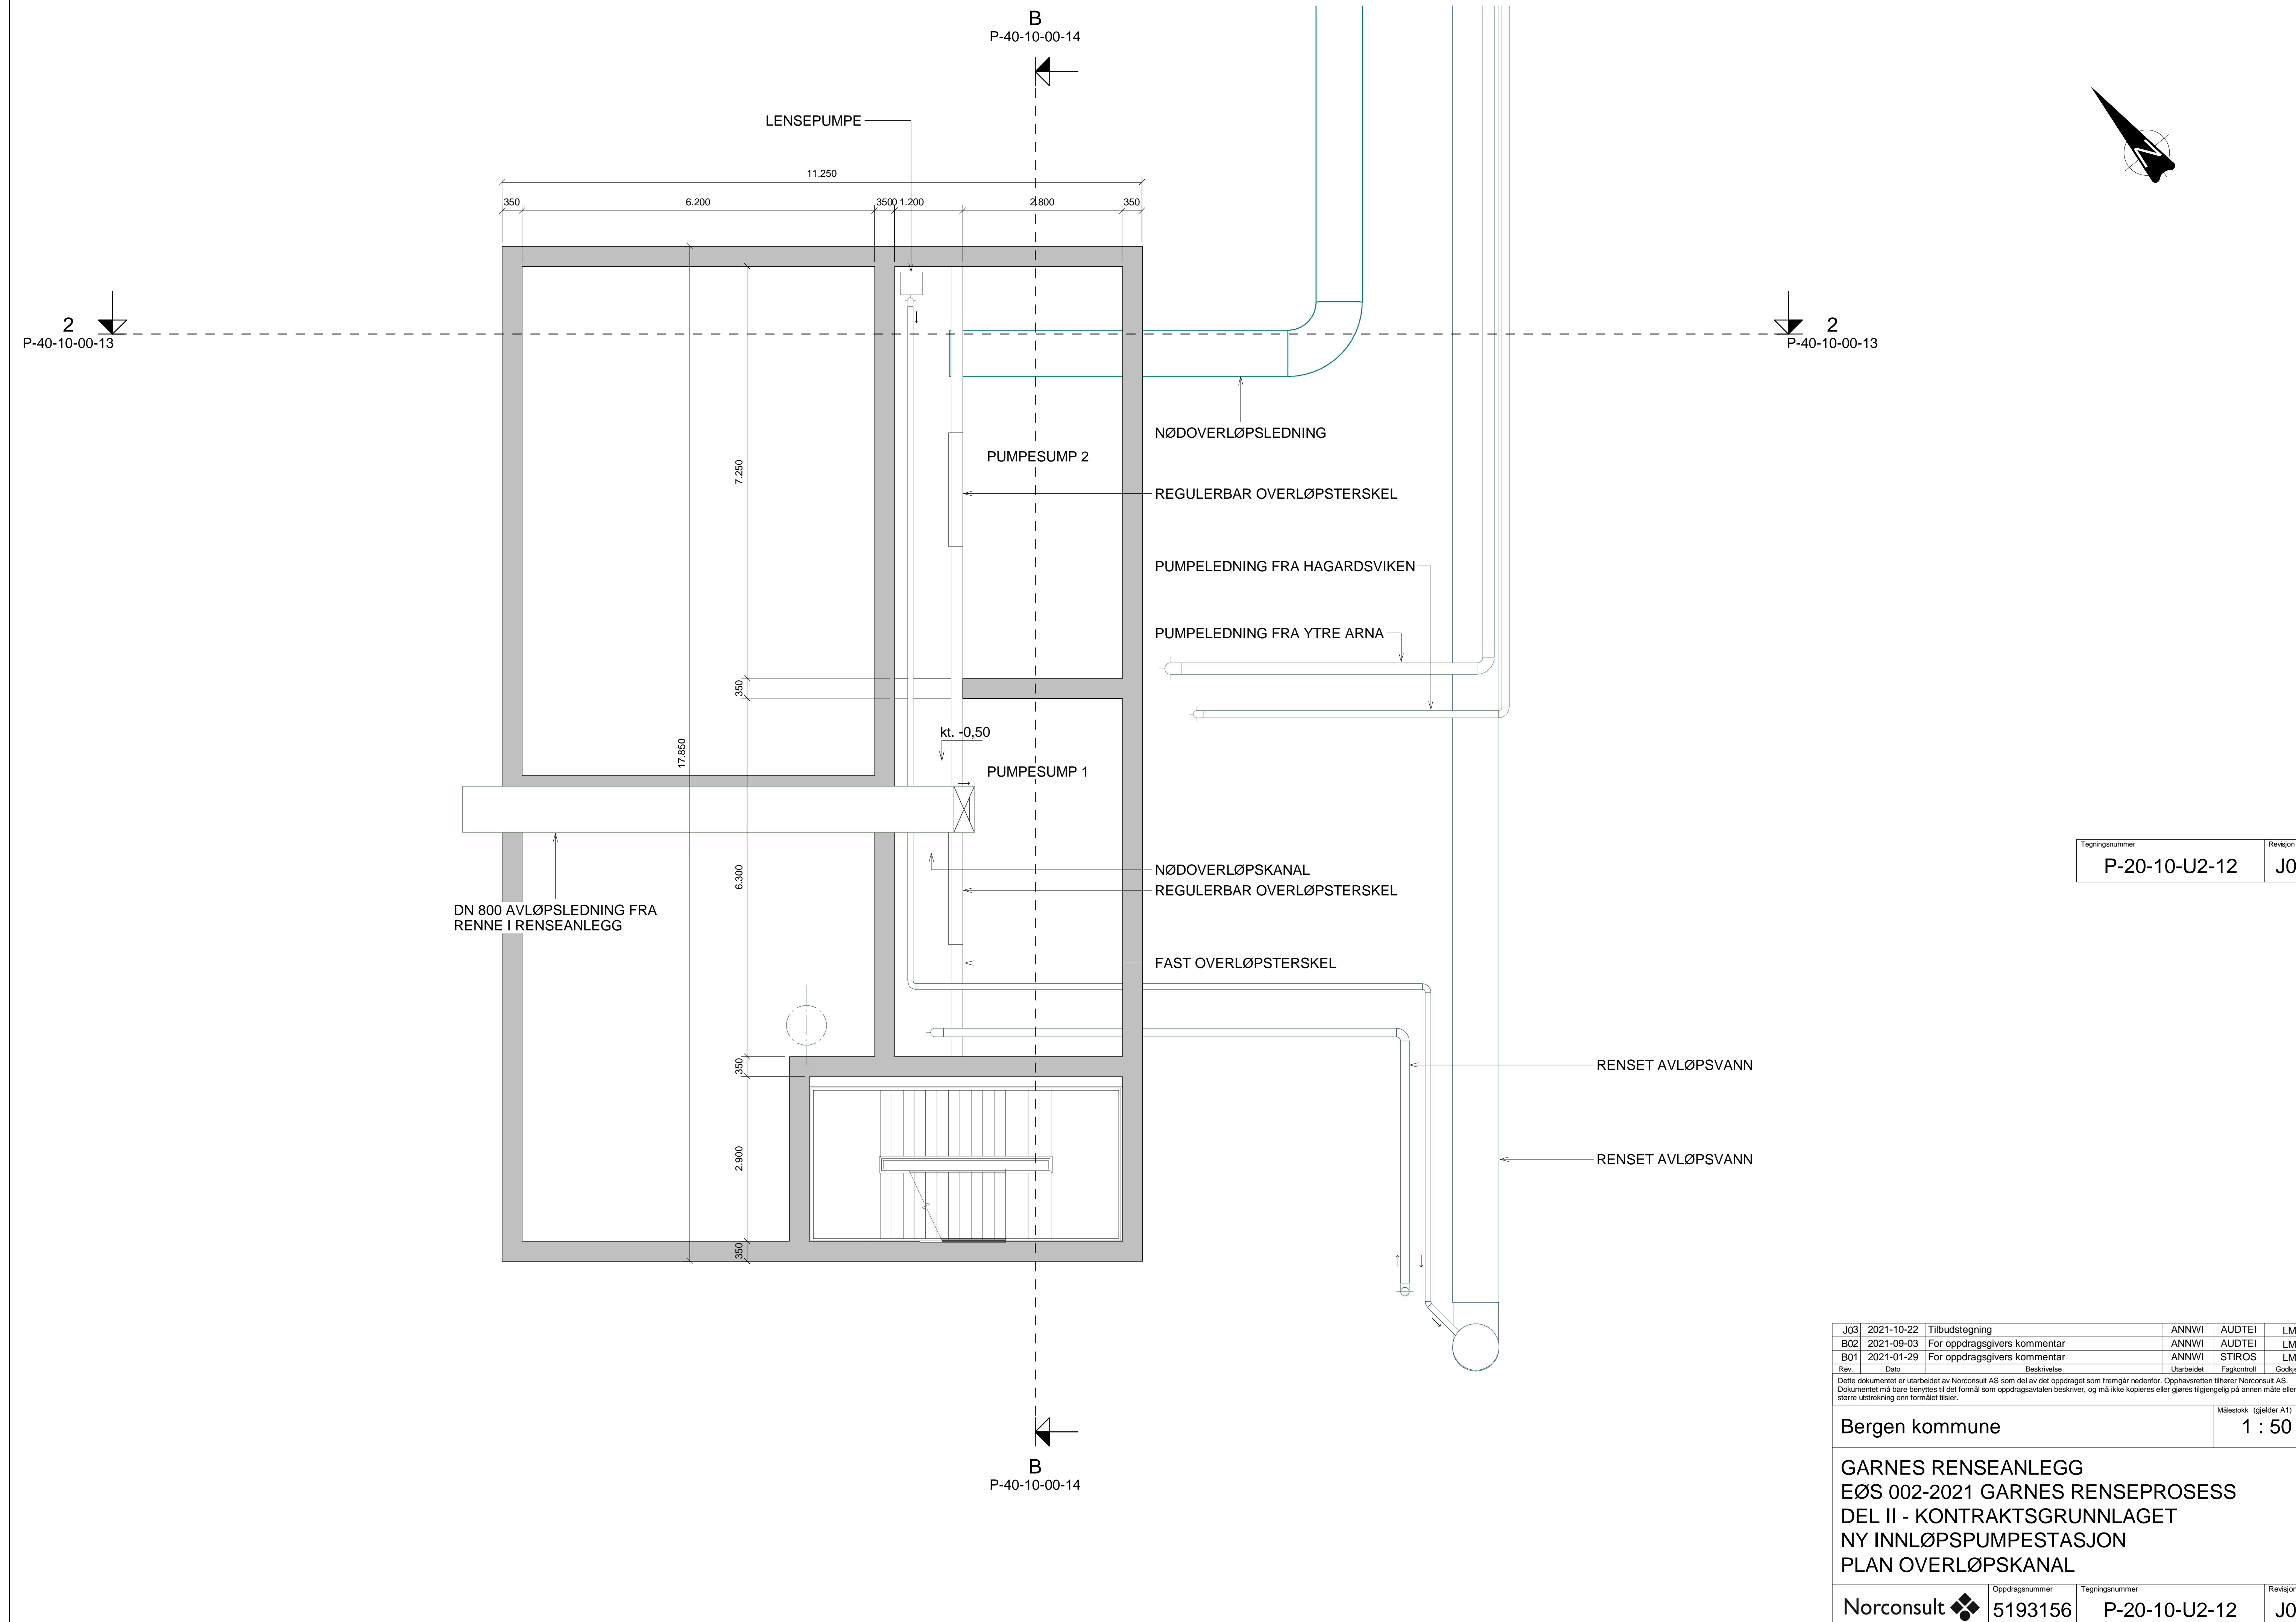

Tegningsnummer	Revisjon
P-20-10-U2-12	J03

Rev.	Dato	Beskrivelse	Utarbeidet	Fagkontroll	Godkjent
J03	2021-10-22	Tilbudstegning	ANNWI	AUDTEI	LM
B02	2021-09-03	For oppdragsgivers kommentar	ANNWI	AUDTEI	LM
B01	2021-01-29	For oppdragsgivers kommentar	ANNWI	STIROS	LM



Dette dokumentet er utarbeidet av Norconsult AS som del av det oppdraget som fremgår nedenfor. Opphavsretten tilhører Norconsult AS.  
 Dokumentet må bare benyttes til det formål som oppdragsavtalen beskriver, og må ikke kopieres eller gjøres tilgjengelig på annen måte eller i  
 større utstrekning enn formålet tilsier.

Bergen kommune Målestokk (gjelder A1)  
1 : 50

**GARNES RENSEANLEGG**  
**EØS 002-2021 GARNES RENSEPROSESS**  
**DEL II - KONTRAKTSGRUNNLAGET**  
**NY INNLØPSPUMPESTASJON**  
**PLAN OVERLØPSKANAL**

Norconsult	Oppdragsnummer 5193156	Tegningsnummer P-20-10-U2-12	Revisjon J03
------------	---------------------------	---------------------------------	-----------------

2021-10-20 12:18:13 C:\Norconsult\Autodesk\Revit\Projects\5193156\_Garnes-pumpestasjon\_senerell.dwg

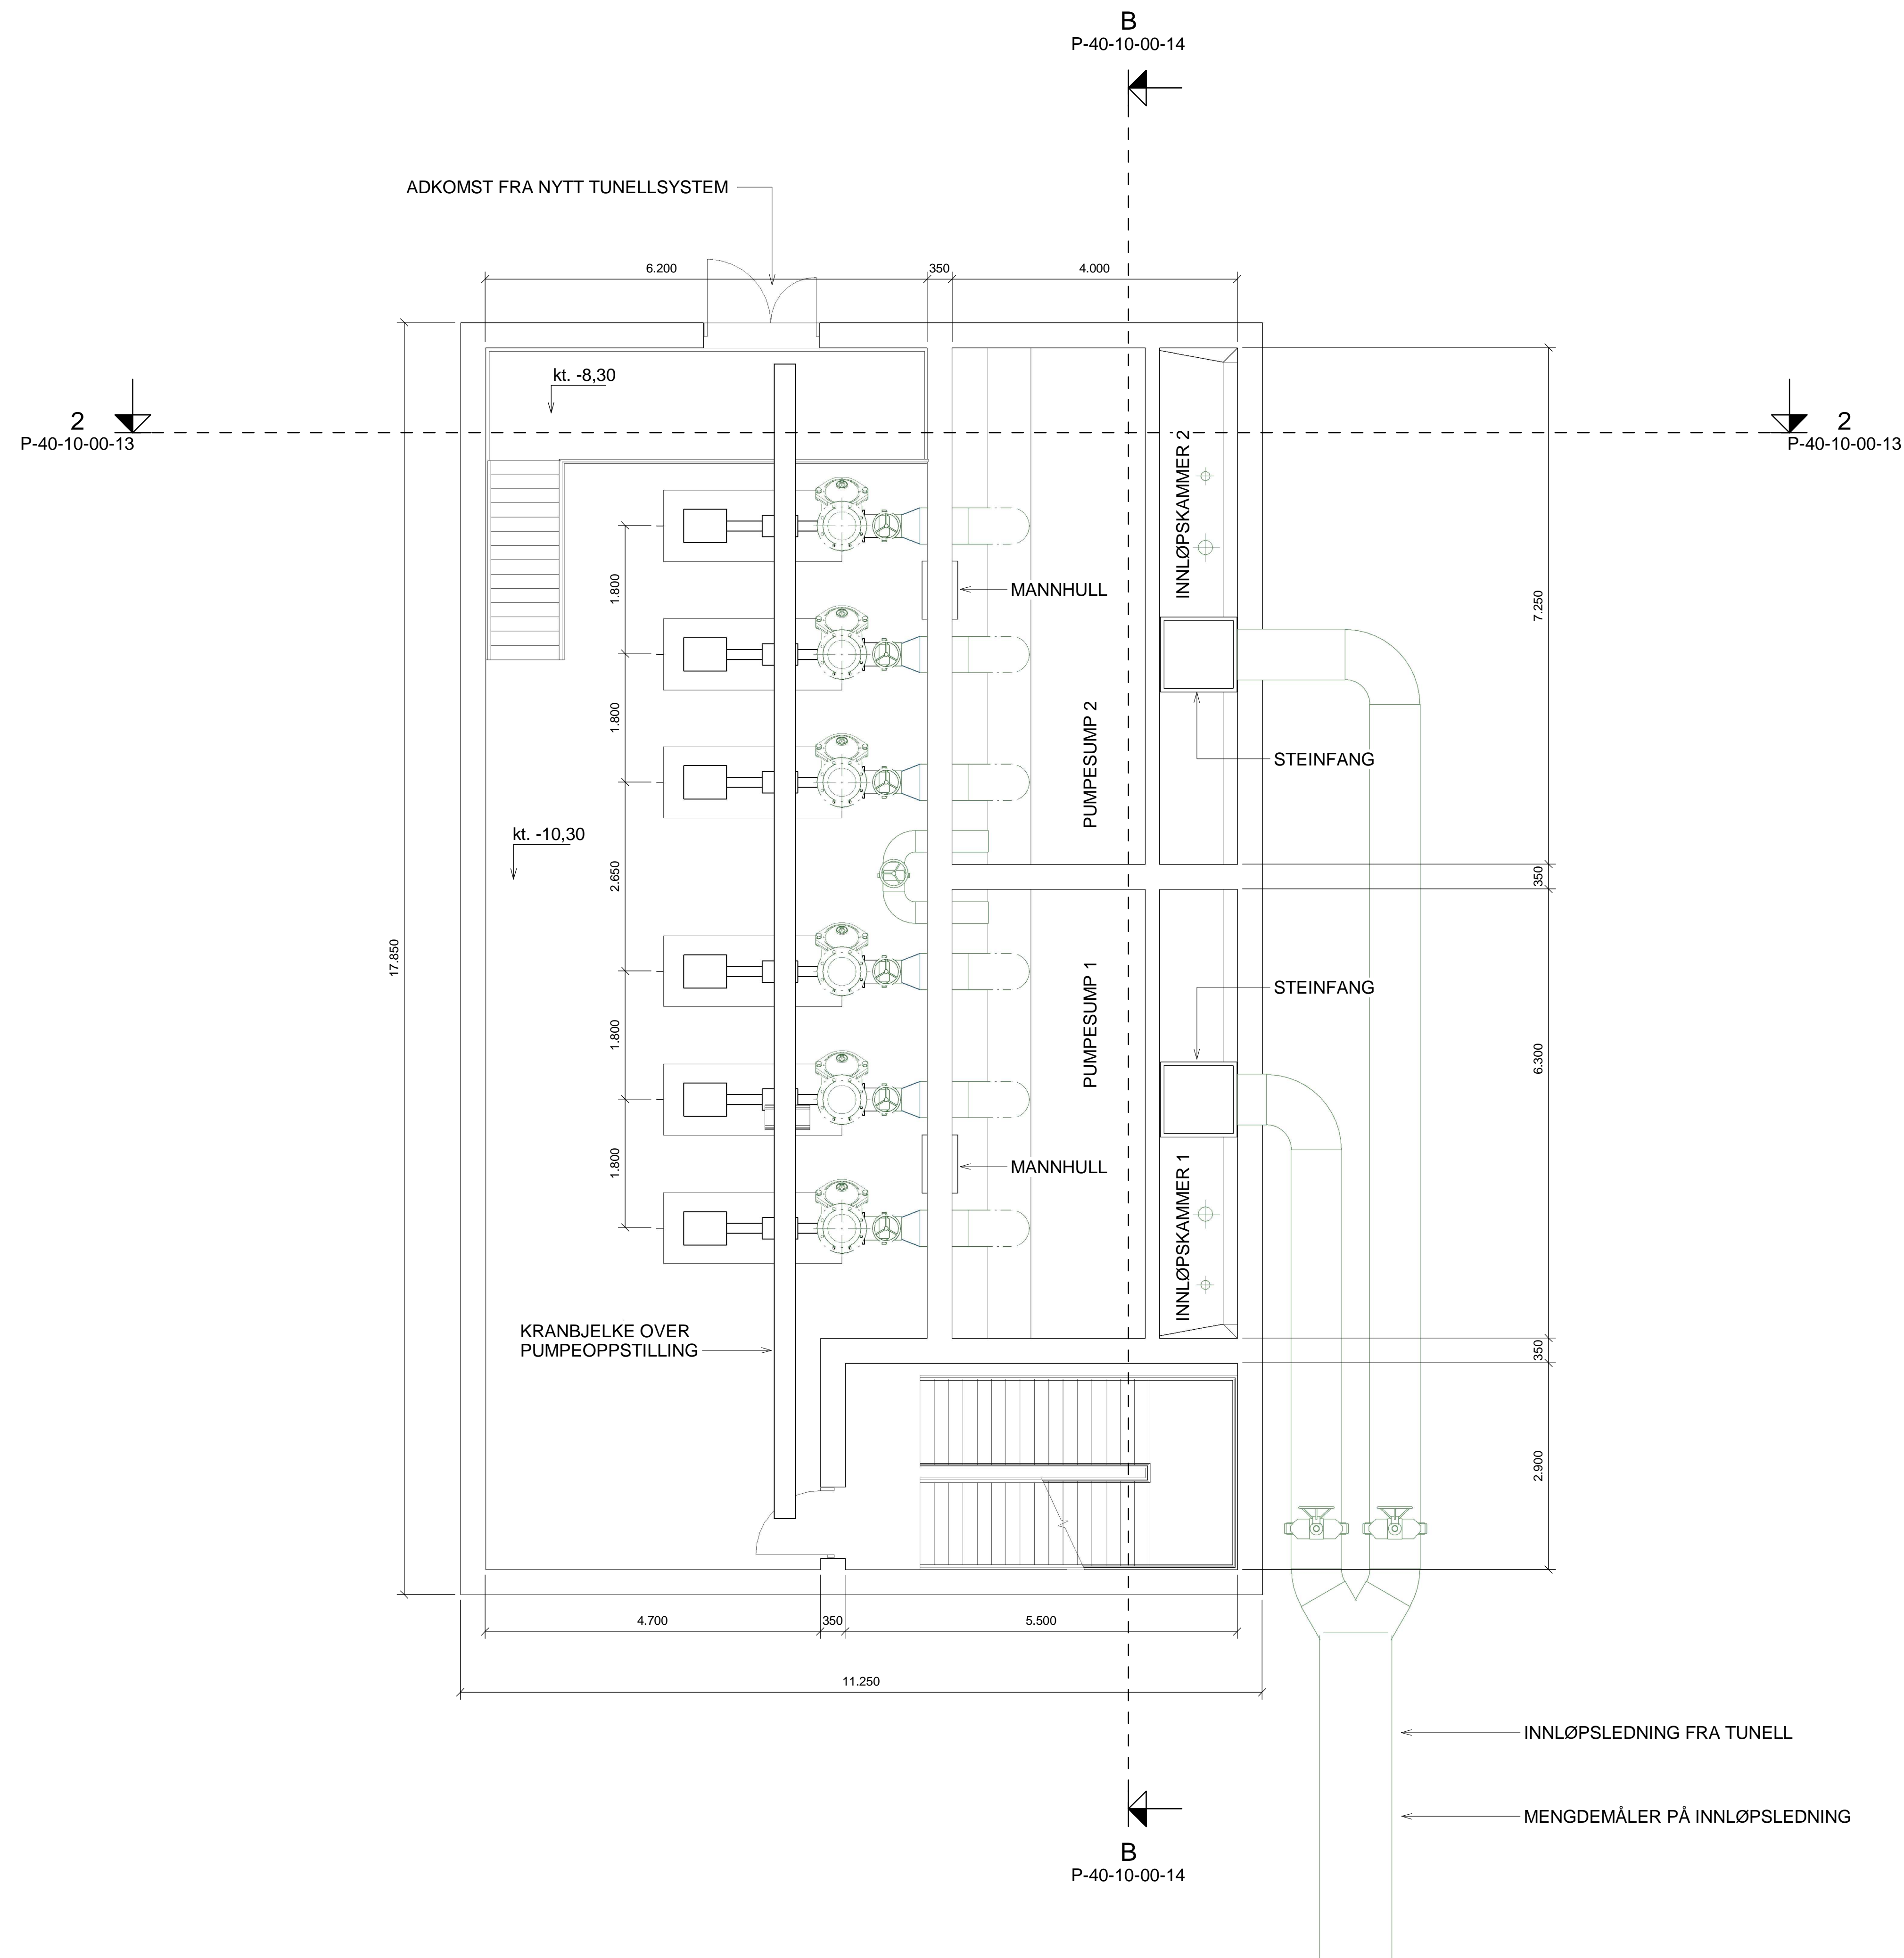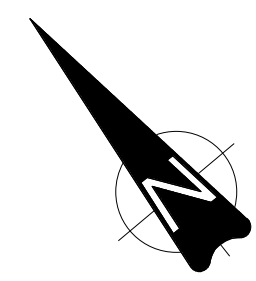

Tegningsnummer	Revisjon
P-20-10-U3-11	J03

J03	2021-10-22	Tilbudstegning	ANNWI	AUDTEI	LM
B02	2021-09-03	For oppdragsgivers kommentar	ANNWI	AUDTEI	LM
B01	2021-01-29	For oppdragsgivers kommentar	ANNWI	STIROS	LM
Rev.	Dato	Beskrivelse	Utarbeidet	Fagkontroll	Godkjent

Dette dokumentet er utarbeidet av Norconsult AS som del av det oppdraget som fremgår nedenfor. Opphavsretten tilhører Norconsult AS. Dokumentet må bare benyttes til det formål som oppdragsavtalen beskriver, og må ikke kopieres eller gjøres tilgjengelig på annen måte eller i større utstrekning enn formålet tilsier.


Bergen kommune Målestokk (gjelder A1)  
1 : 50

**GARNES RENSEANLEGG  
EØS 002-2021 GARNES RENSEPROSESS  
DEL II - KONTRAKTSGRUNNLAGET  
NY INNØPSPUMPESTASJON  
PLAN U3**


Norconsult	Oppdragsnummer 5193156	Tegningsnummer P-20-10-U3-11	Revisjon J03
------------	---------------------------	---------------------------------	-----------------

2021-10-20 21:18:33 C:\Norconsult\Audteir\Rev\P\_5193156\_Garnes-pumpestasjon\_Leser\All\_anna.williams.dwg




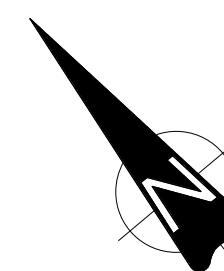

UTSLIPPSKUM - TOPP

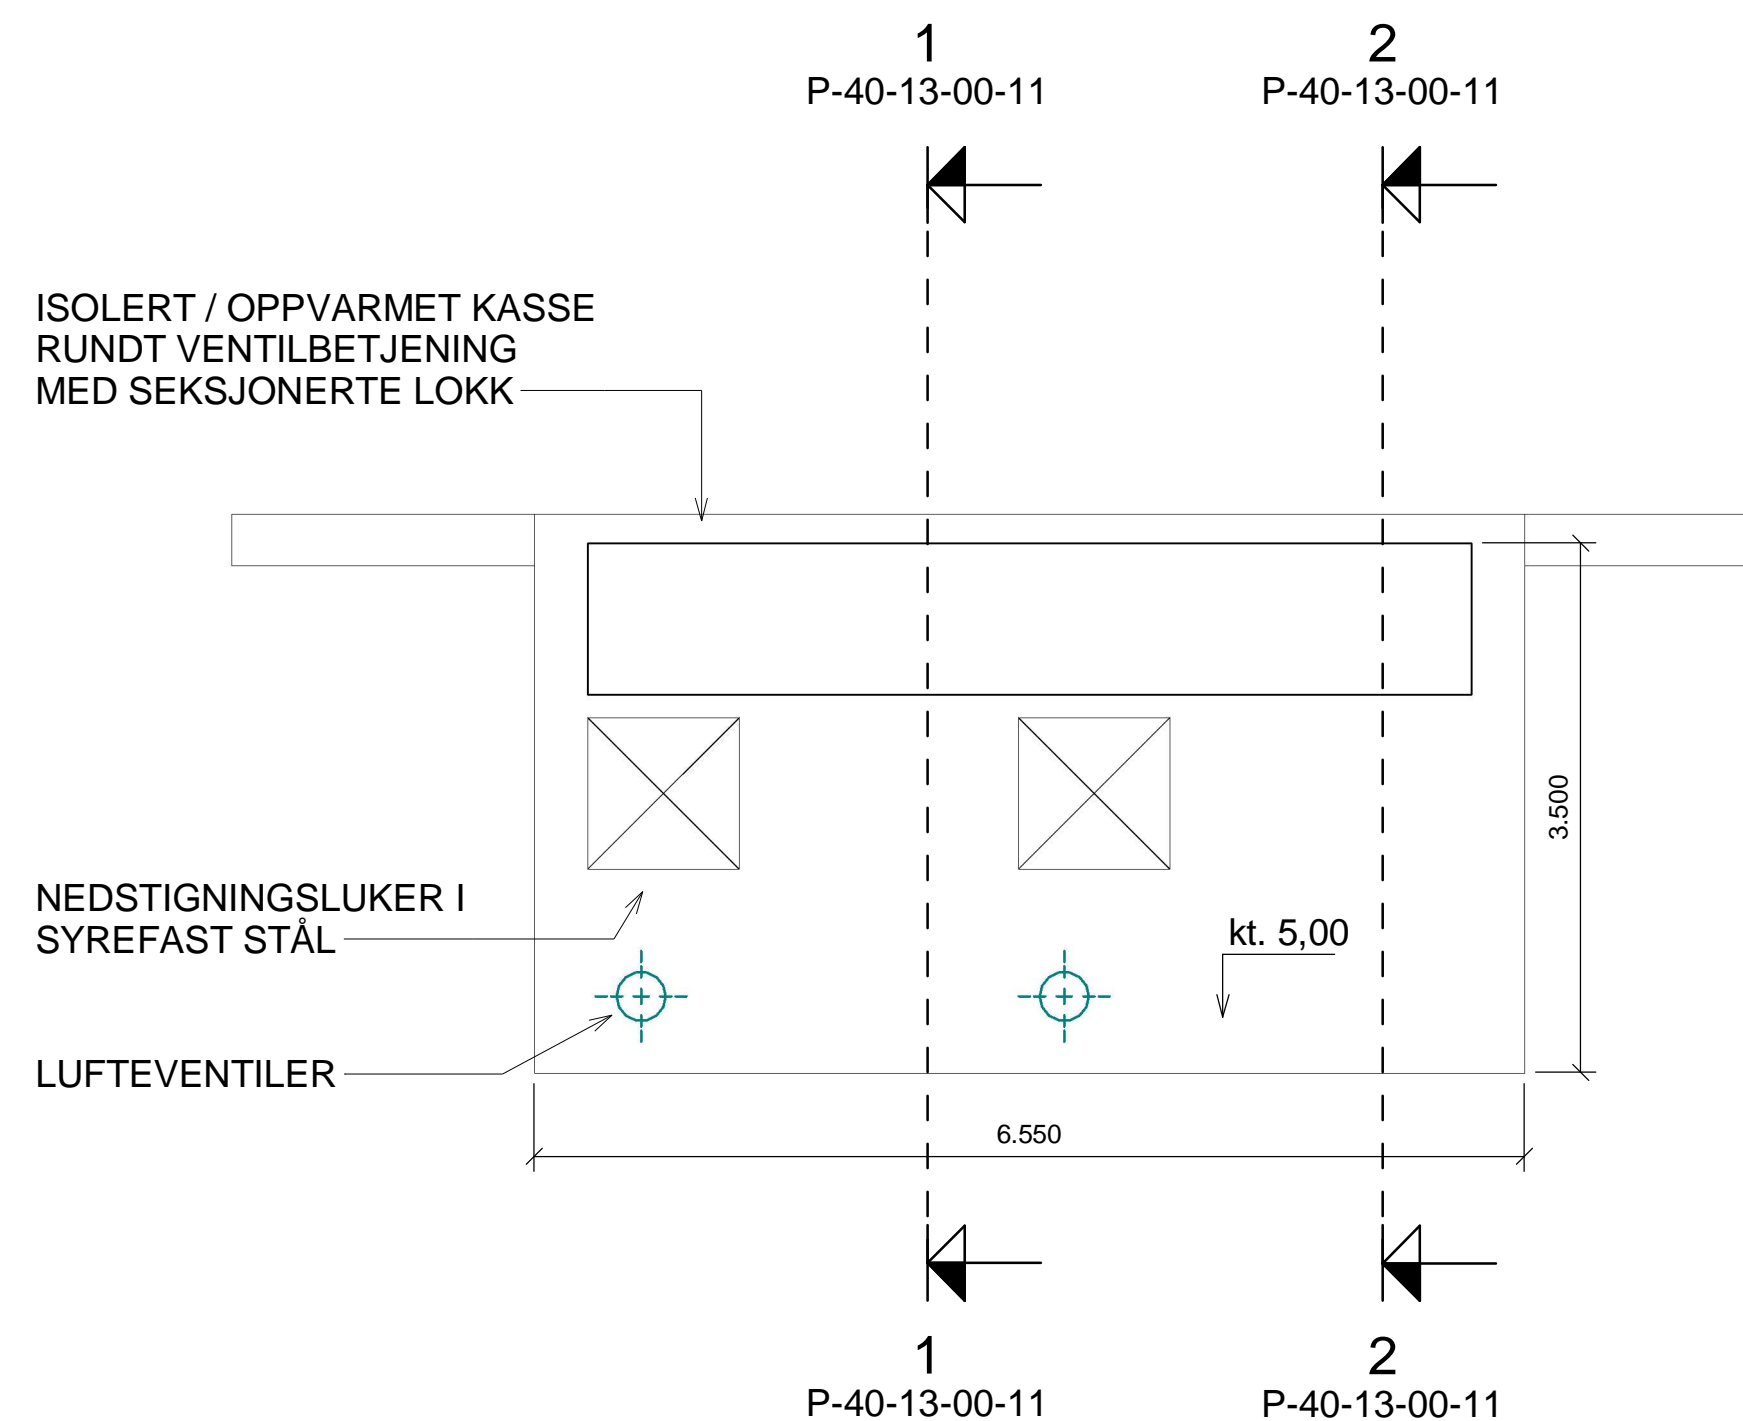

UTSLIPPSKUM - BUNN

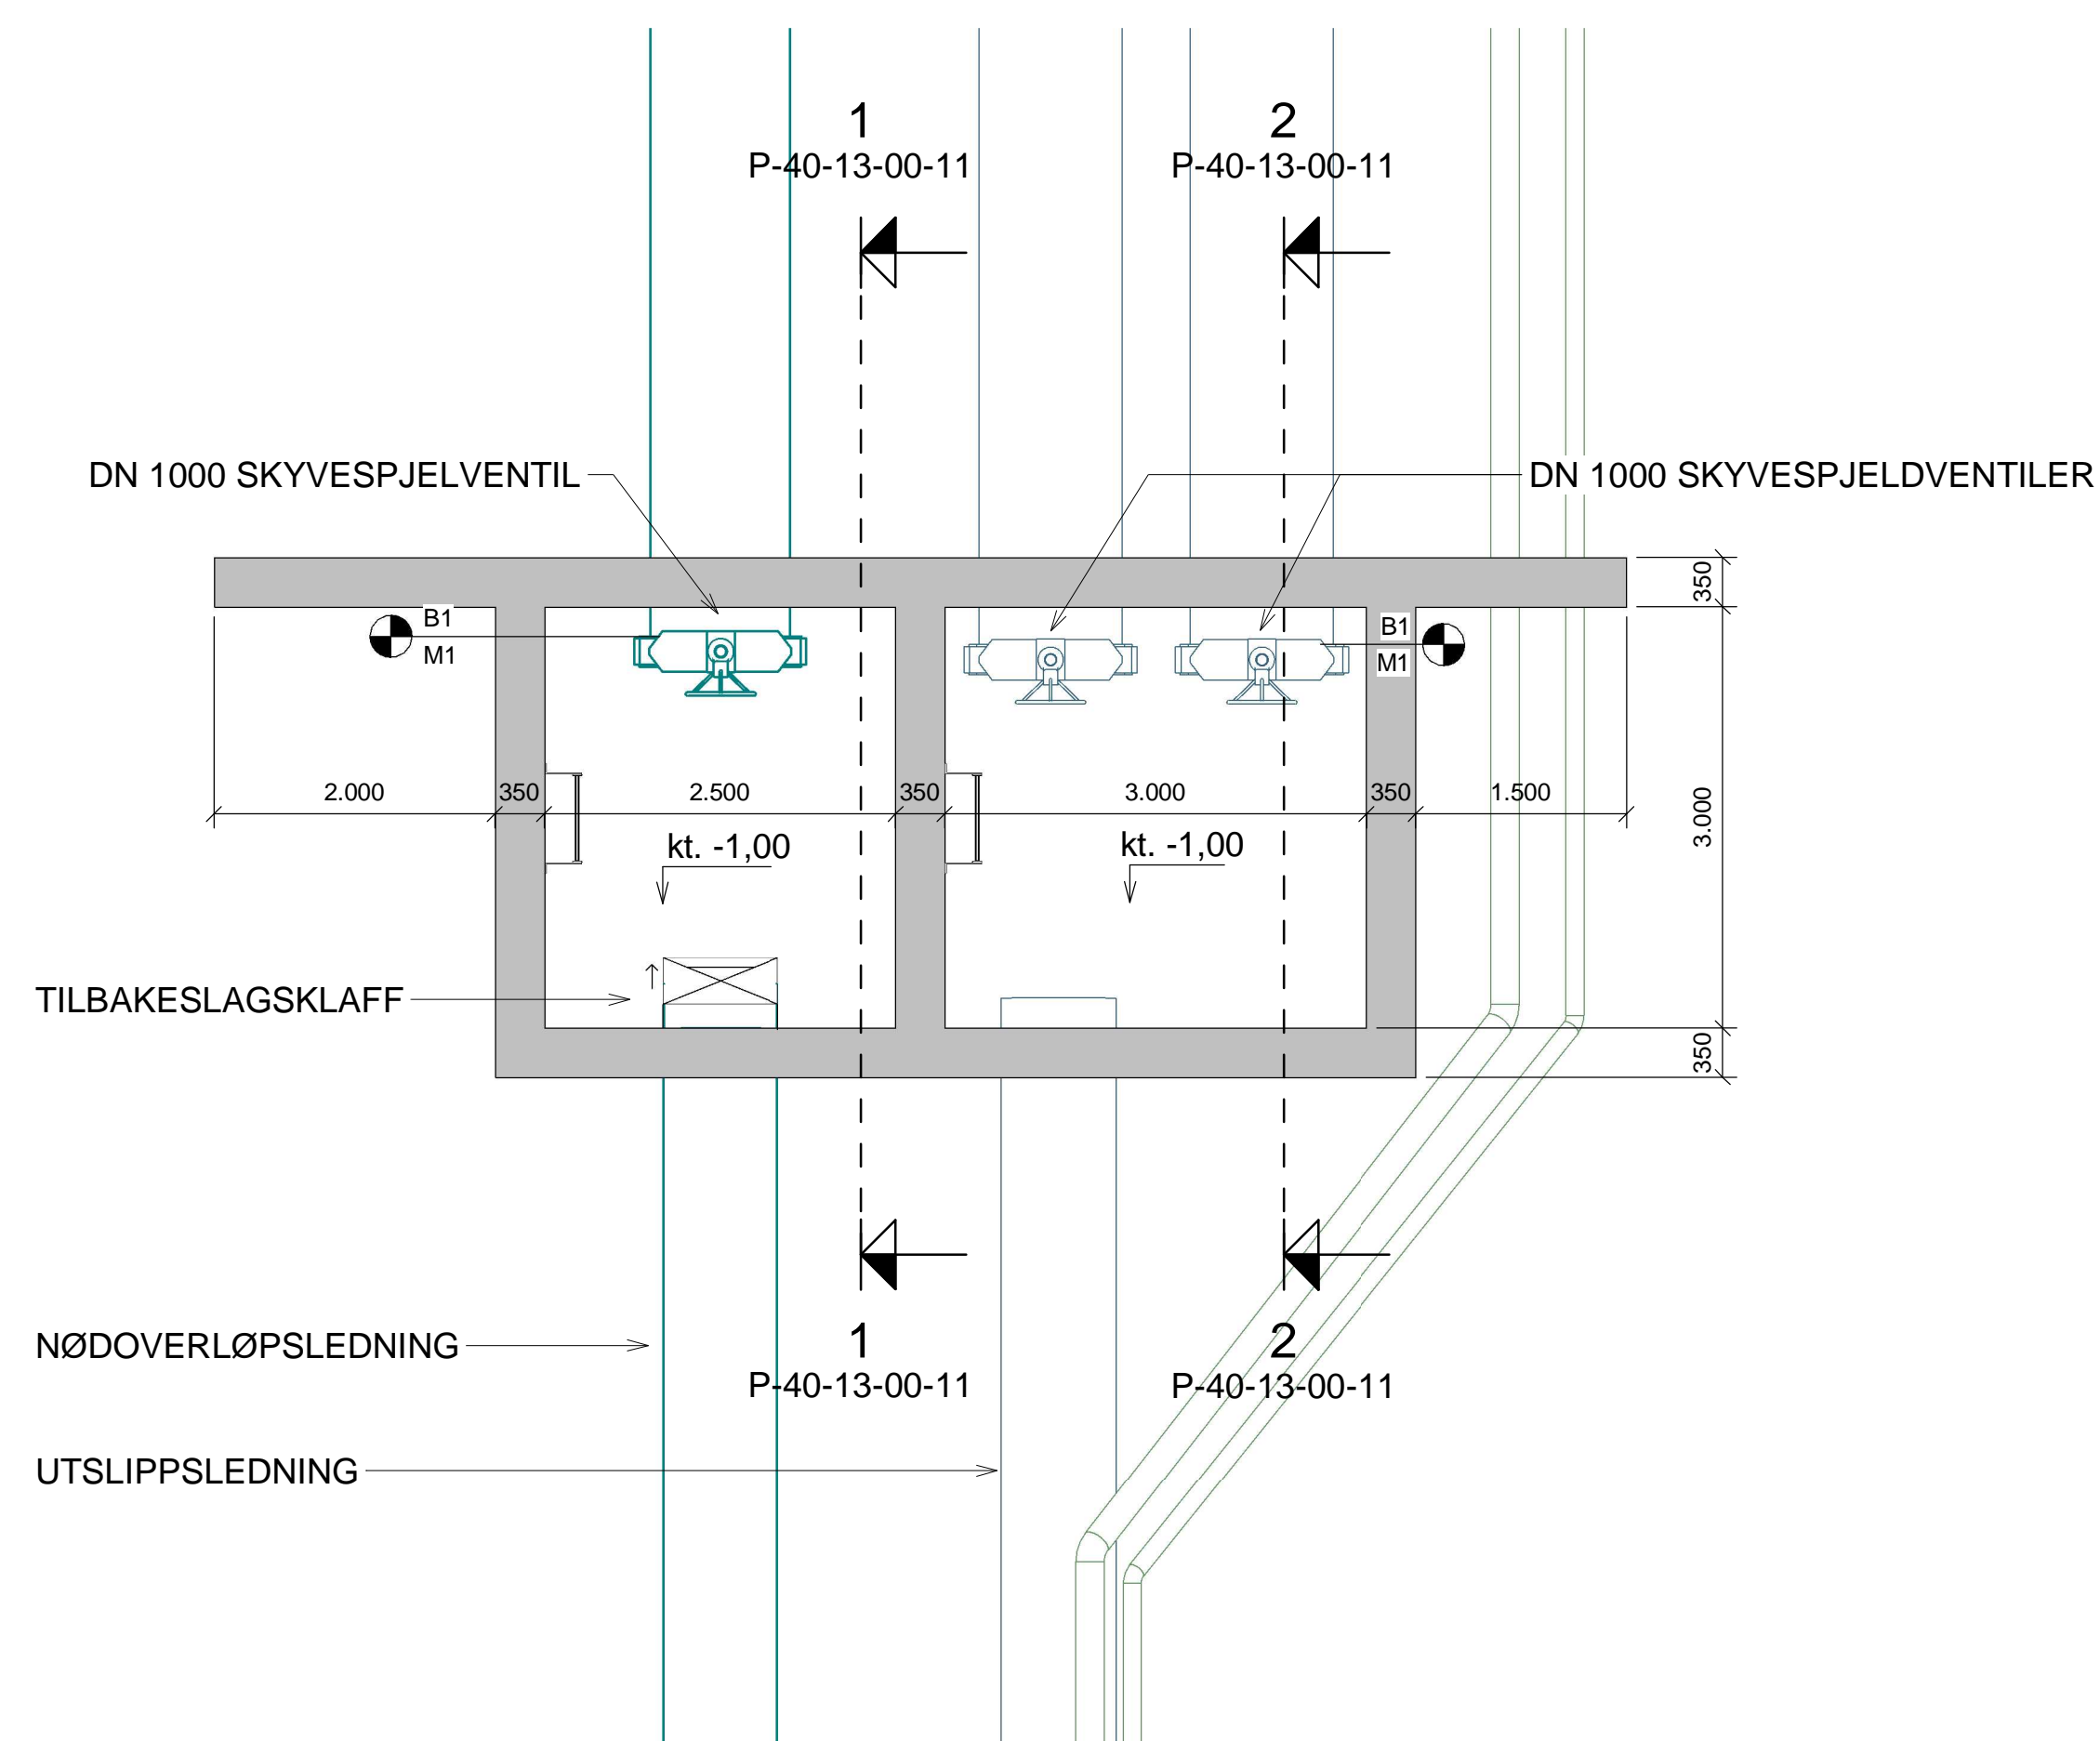

Tegningsnummer	Revisjon
P-20-13-00-11	J03

J03	2021-10-22	Tilbudstegning	ANNWI	AUDTEI	LM
B02	2021-09-03	For oppdragsgivers kommentar	ANNWI	AUDTEI	LM
B01	2021-01-29	For oppdragsgivers kommentar	ANNWI	STIROS	LM
Rev.	Dato	Beskrivelse	Utarbeidet	Fagkontroll	Godkjent


Dette dokumentet er utarbeidet av Norconsult AS som del av det oppdraget som fremgår nedenfor. Opphavsretten tilhører Norconsult AS. Dokumentet må bare benyttes til det formål som oppdragsavtalen beskriver, og må ikke kopieres eller gjøres tilgjengelig på annen måte eller i større utstrekning enn formålet tilsier.

Bergen kommune Målestokk (gjelder A1)  
1 : 50

**GARNES RENSEANLEGG  
EØS 002-2021 GARNES RENSEPROSESS  
DEL II - KONTRAKTSGRUNNLAGET  
NY UTSLIPPSKUM  
PLAN**

Norconsult	Oppdragsnummer 5193156	Tegningsnummer P-20-13-00-11	Revisjon J03
------------	---------------------------	---------------------------------	-----------------

2021-10-20 12:18:38 C:\Norconsult\Autodesk\Revit\Projects\5193156\Garnes Renseanlegg\Plan\Garnes Renseanlegg - J03.dwg

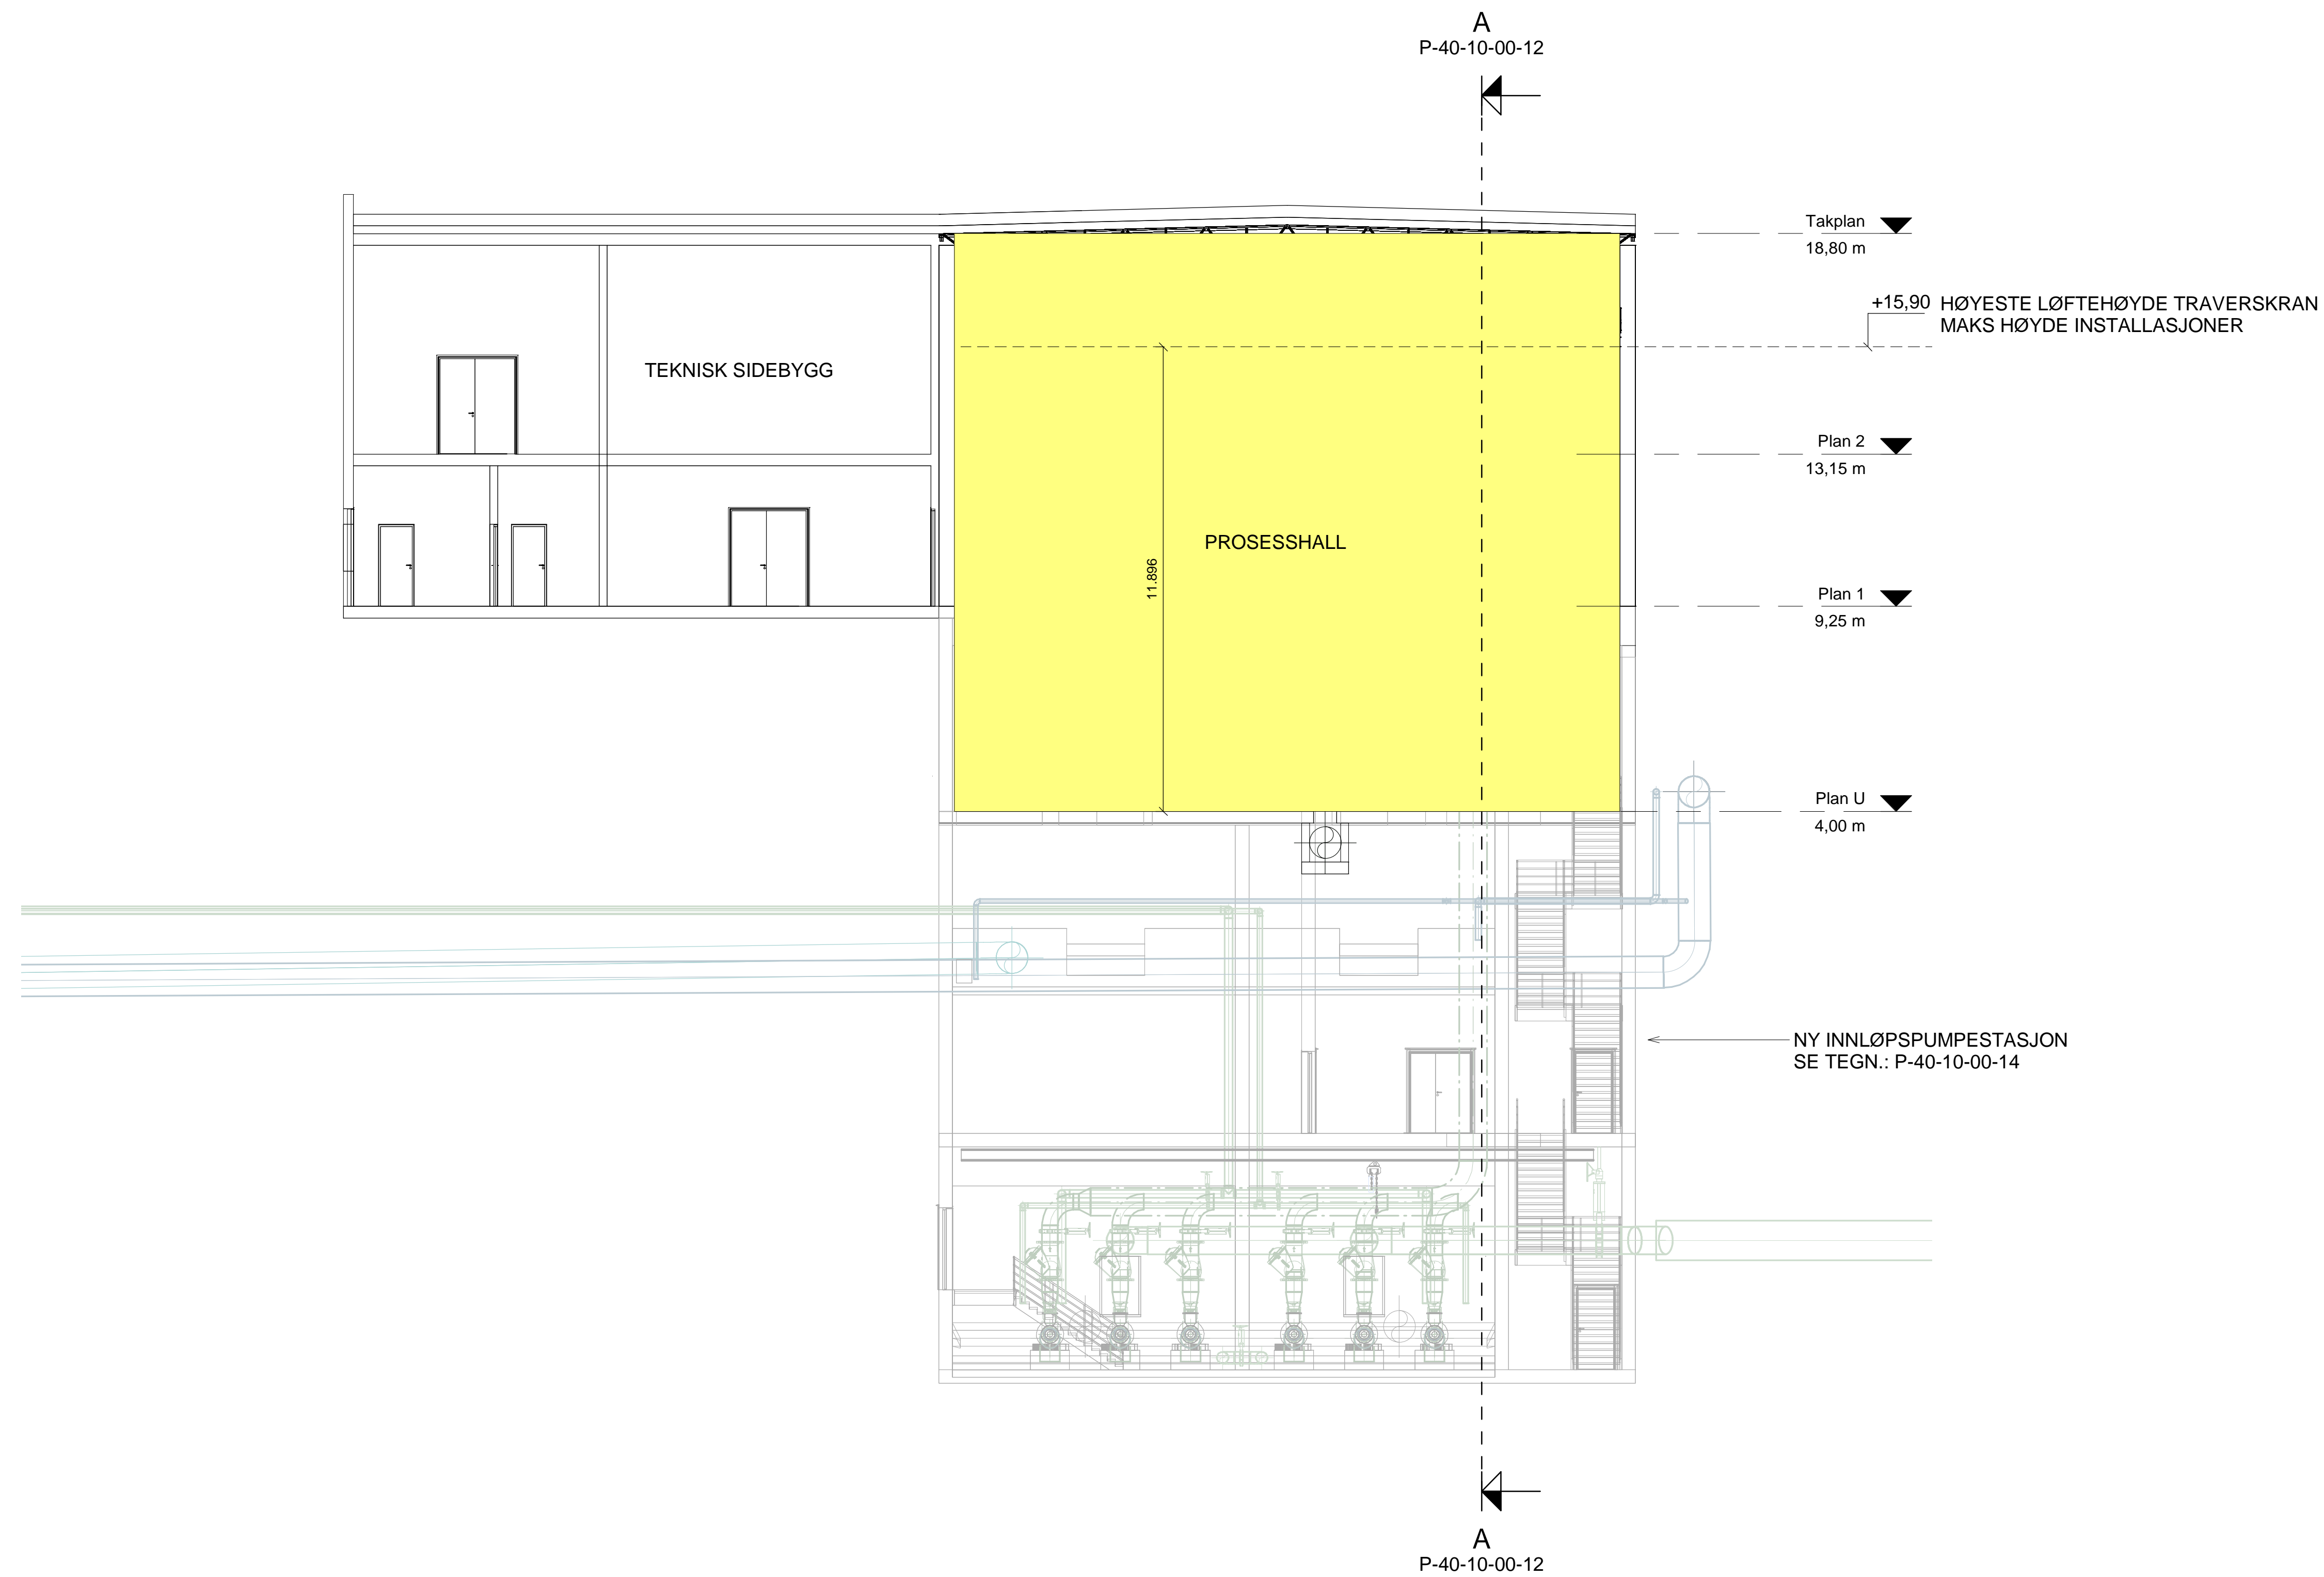

Tegningsnummer	Revisjon
P-40-10-00-11	J03

J03	2021-10-22	Tilbudstegning	ANNWI	AUDTEI	LM
B02	2021-09-03	For oppdragsgivers kommentar	ANNWI	AUDTEI	LM
B01	2021-01-29	For oppdragsgivers kommentar	ANNWI	STIROS	LM
Rev.	Dato	Beskrivelse	Utarbeidet	Fagkontroll	Godkjent


Dette dokumentet er utarbeidet av Norconsult AS som del av det oppdraget som fremgår nedenfor. Opphavsretten tilhører Norconsult AS. Dokumentet må bare benyttes til det formål som oppdragsavtalen beskriver, og må ikke kopieres eller gjøres tilgjengelig på annen måte eller i større utstrekning enn formålet tilsier.

Bergen kommune Målestokk (gjelder A1)  
1 : 100

**GARNES RENSEANLEGG  
EØS 002-2021 GARNES RENSEPROSESS  
DEL II - KONKURRANSEGRUNNLAGET  
SNITT 1-1**

Norconsult	Oppdragsnummer 5193156	Tegningsnummer P-40-10-00-11	Revisjon J03
------------	---------------------------	---------------------------------	-----------------



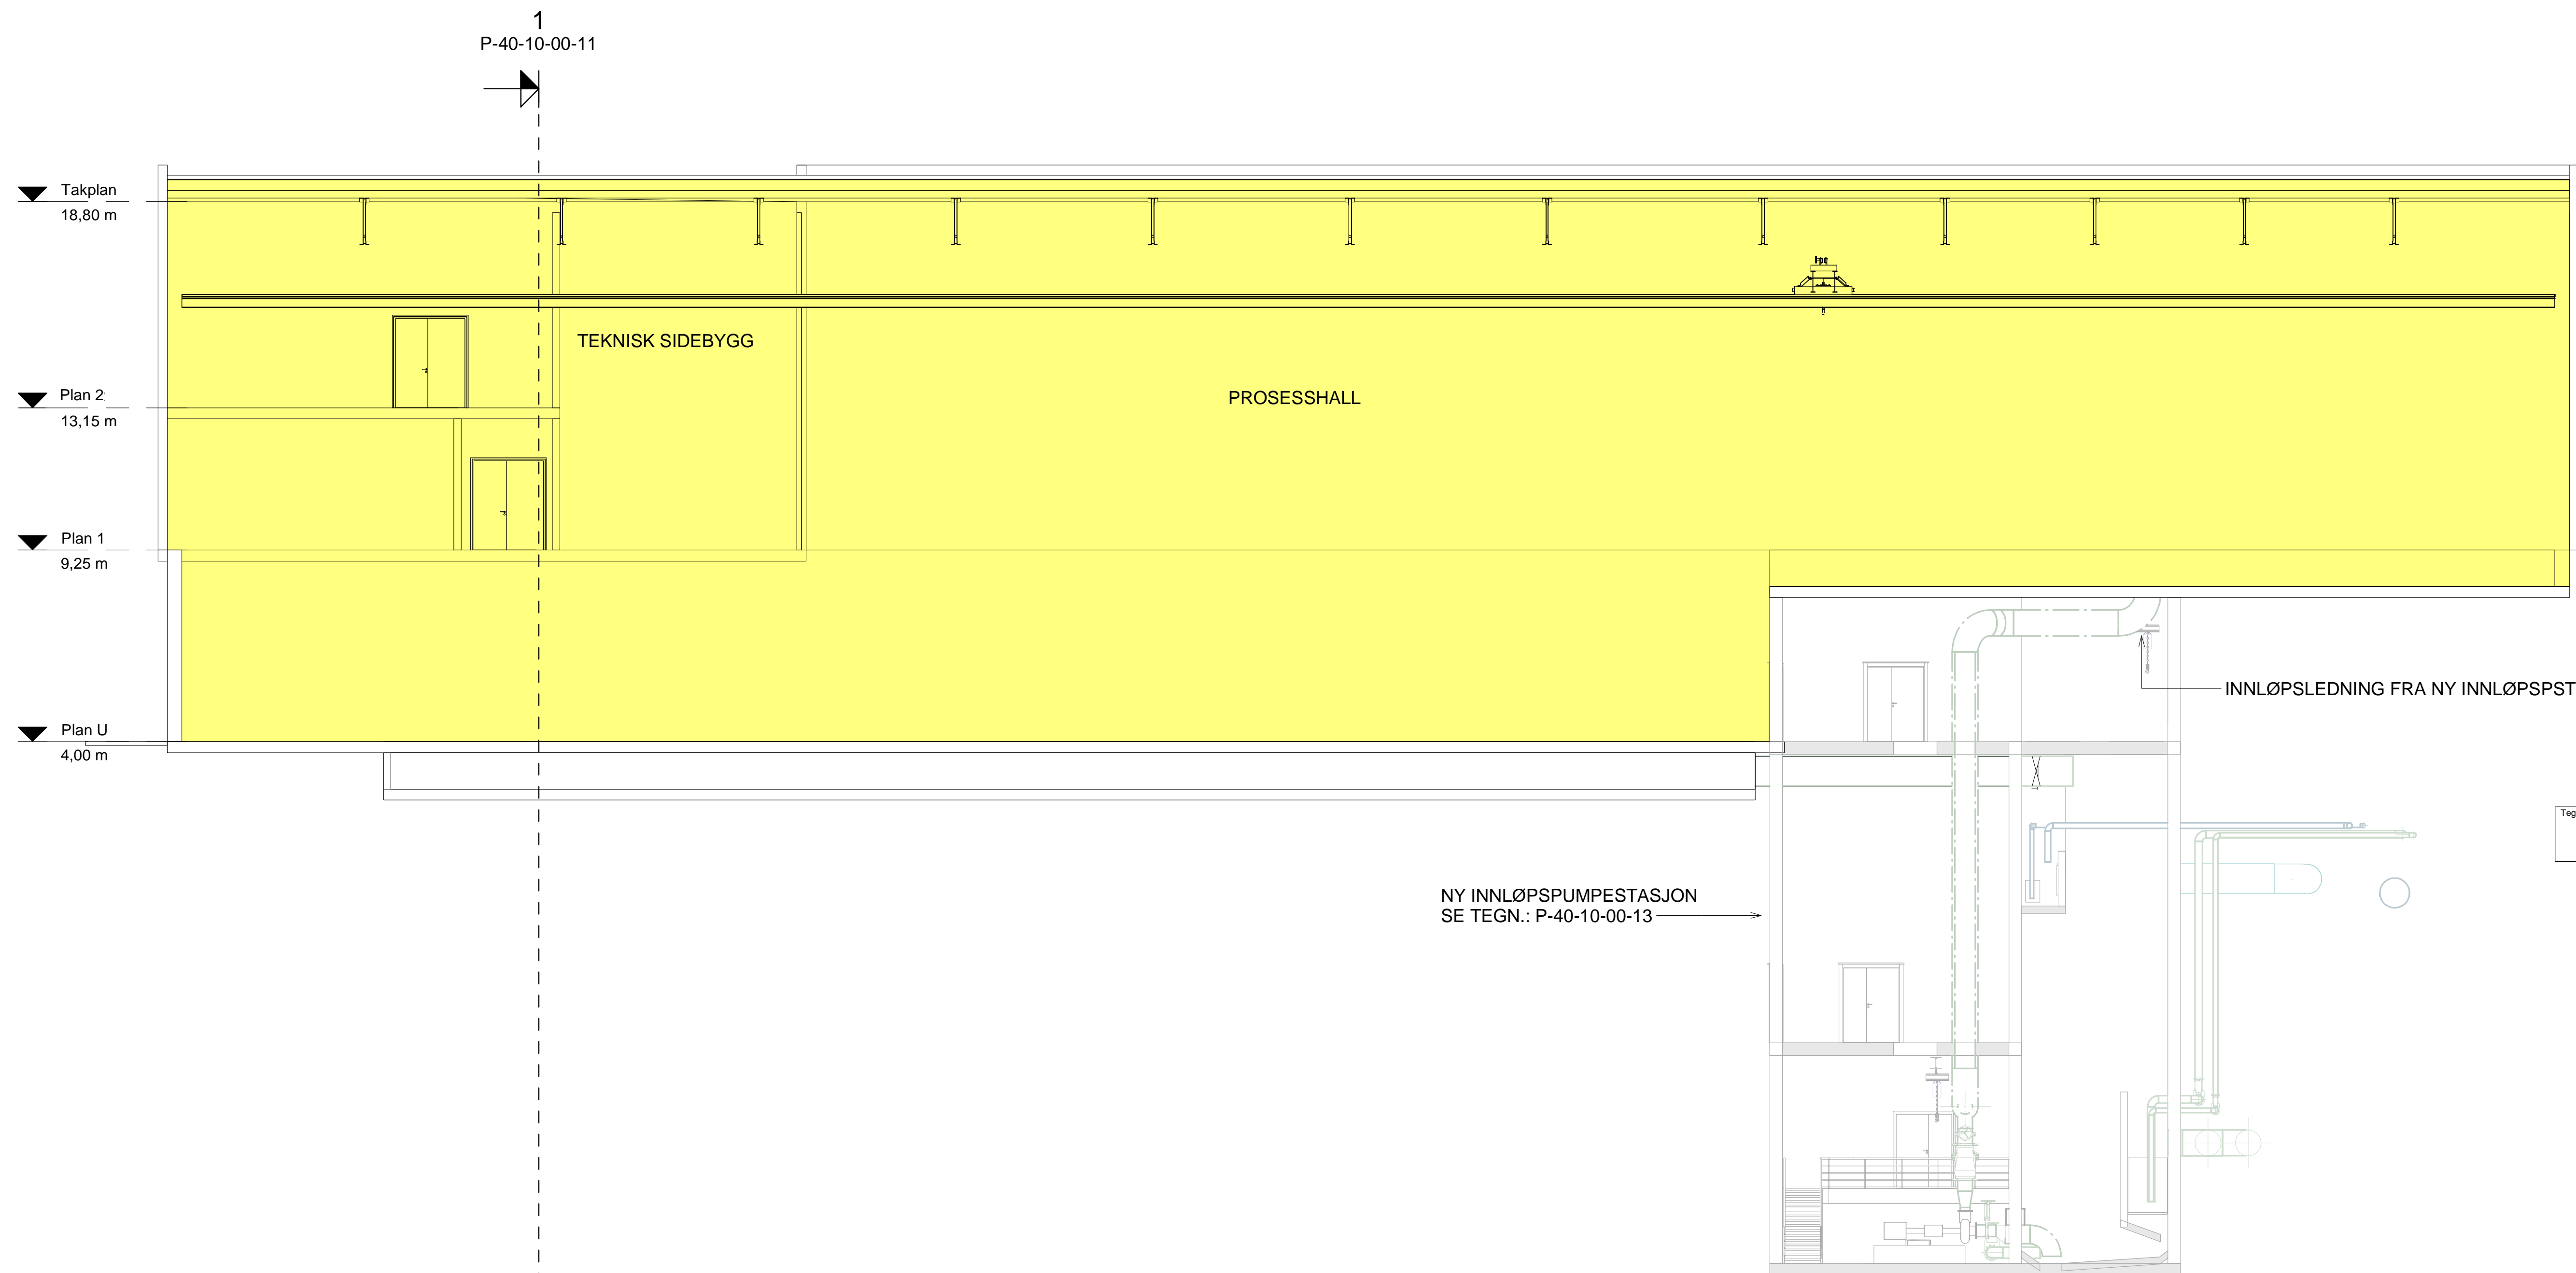

Tegningsnummer	Revisjon
P-40-10-00-12	J03

J03	2021-10-22	Tilbudstegning	ANNWI	AUDTEI	LM
B02	2021-09-03	For oppdragsgivers kommentar	ANNWI	AUDTEI	LM
B01	2021-01-29	For oppdragsgivers kommentar	ANNWI	STIROS	LM
Rev.	Dato	Beskrivelse	Utarbeidet	Fagkontroll	Godkjent

Dette dokumentet er utarbeidet av Norconsult AS som del av det oppdraget som fremgår nedenfor. Opphavsretten tilhører Norconsult AS. Dokumentet må bare benyttes til det formål som oppdragsavtalen beskriver, og må ikke kopieres eller gjøres tilgjengelig på annen måte eller i større utstrekning enn formålet tilsier.

Bergen kommune Målestokk (gjelder A1)  
1 : 100

**GARNES RENSEANLEGG  
EØS 002-2021 GARNES RENSEPROSESS  
DEL II - KONKURRANSEGRUNNLAGET  
SNITT A-A**

Norconsult	Oppdragsnummer 5193156	Tegningsnummer P-40-10-00-12	Revisjon J03
------------	---------------------------	---------------------------------	-----------------

2021-10-22 10:20:36.22 C:\Norconsult\Arbeider\Rev\A\P\_5193156\_Garnes\_Leser\Bil\_ane\willmesen.nt

PLAN 1 I PROESSANLEGG  
SE TEGN.: P-20-10-01-11

B  
P-40-10-00-14

PLAN U1 I PROESSANLEGG  
SE TEGN.: P-20-10-U1-11

Plan U1  
4,00 m

PUMPELEDNING FRA YTRE ARNA

PUMPELEDNING FRA HAGARDSVIKEN

OVERLØPSTERSKEL kt. 1,00  
REGULERBAR TERSKEL kt. 0,60

DN 800 AVLØPSLEDNING FRA  
RENNE I RENSEANLEGG

Tegningsnummer	Revisjon
P-40-10-00-13	J03

RENSET AVLØPSVANN

NØDOVERLØP

Plan Overløpskanal  
-0,50 m

Plan U2  
-4,25 m

KRANBJELKE OVER  
PUMPEOPPSTILLING

TRAPPEREPOS FOR ADKOMST TIL  
NYTT TUNELLSYSTEM

STEINFANG

Plan U3  
-10,30 m

B  
P-40-10-00-14

J03	2021-10-22	Tilbudstegning	ANNWI	AUDTEI	LM
B02	2021-09-03	For oppdragsgivers kommentar	ANNWI	AUDTEI	LM
B01	2021-01-29	For oppdragsgivers kommentar	ANNWI	STIROS	LM
Rev.	Dato	Beskrivelse	Utarbeidet	Fagkontroll	Godkjent


Dette dokumentet er utarbeidet av Norconsult AS som del av det oppdraget som fremgår nedenfor. Opphavsretten tilhører Norconsult AS. Dokumentet må bare benyttes til det formål som oppdragsavtalen beskriver, og må ikke kopieres eller gjøres tilgjengelig på annen måte eller i større utstrekning enn formålet tilsier.

Bergen kommune Målestokk (gjelder A1)  
1 : 50

**GARNES RENSEANLEGG**  
EØS 002-2021 GARNES RENSEPROSESS  
DEL II - KONTRAKTSGRUNNLAGET  
NY INNLØSPUMPESTASJON  
SNITT 2-2

Norconsult	Oppdragsnummer 5193156	Tegningsnummer P-40-10-00-13	Revisjon J03
------------	---------------------------	---------------------------------	-----------------



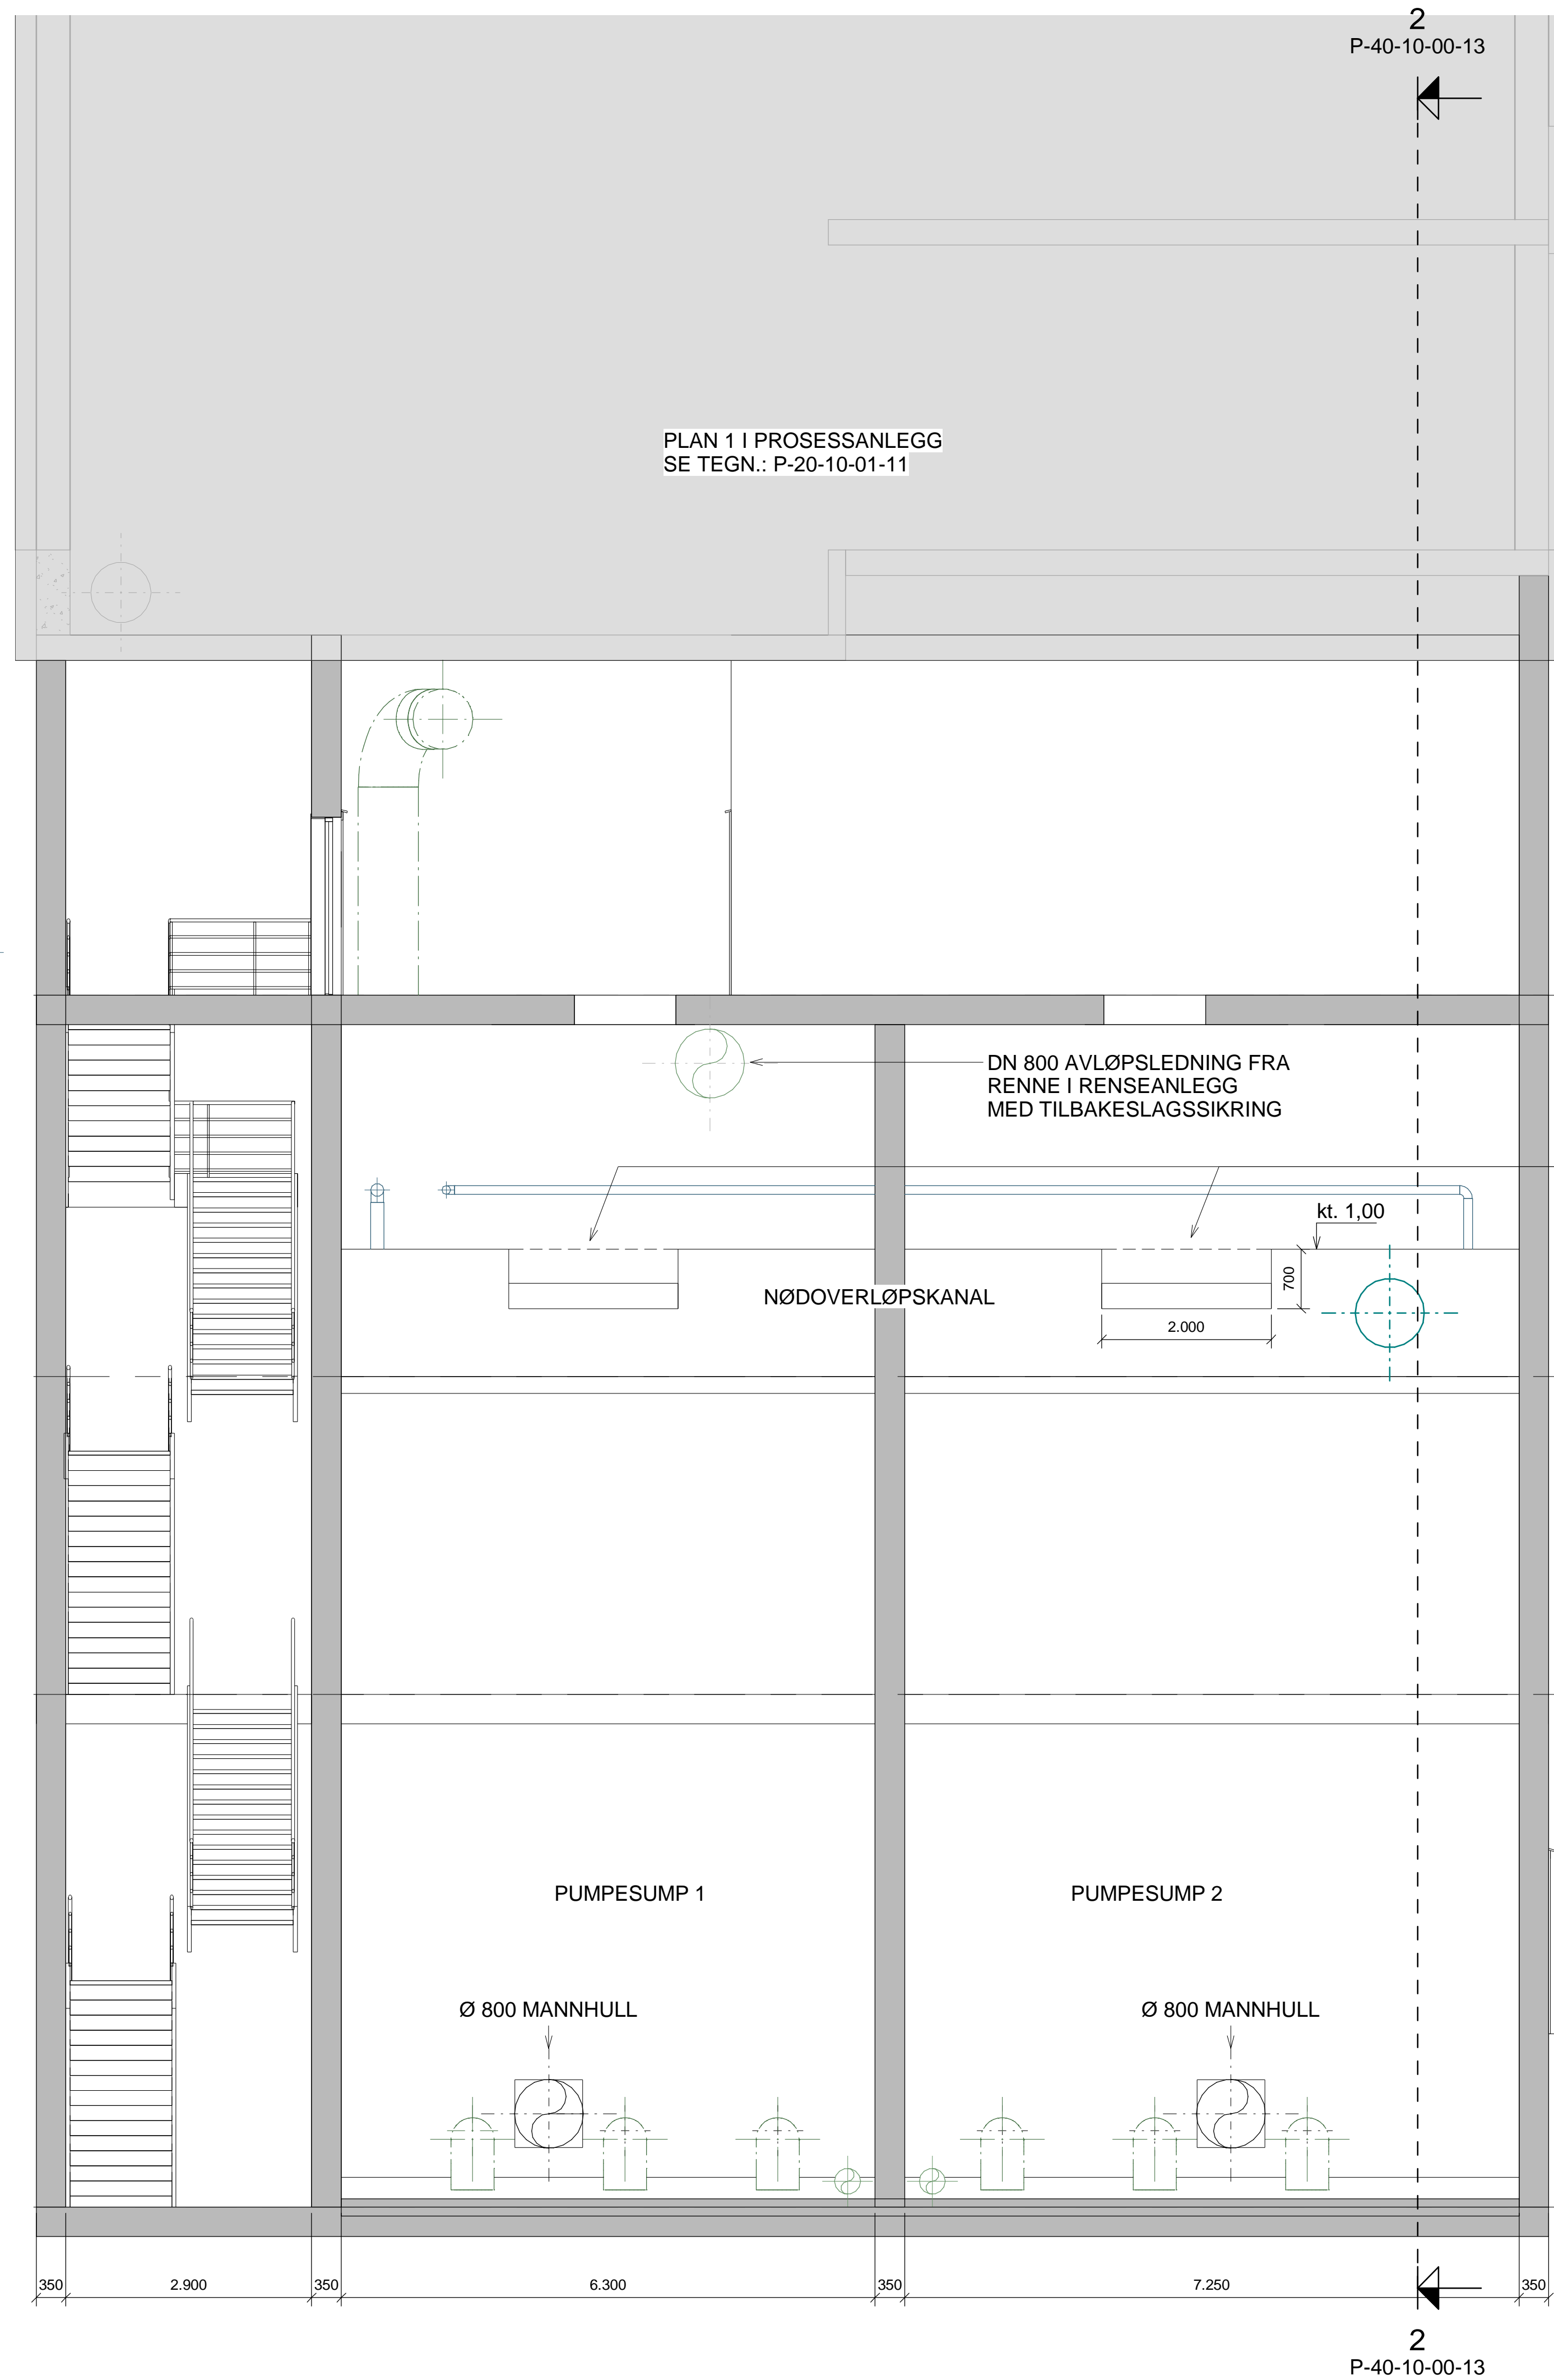

PLAN 1 I PROSESSANLEGG  
SE TEGN.: P-20-10-01-11

2  
P-40-10-00-13

Plan U1 ▼  
4,00 m

DN 800 AVLØPSLEDNING FRA  
RENNE I RENSEANLEGG  
MED TILBAKESLAGSSIKRING

JUSTERBAR OVERLØPSTERSKEL

NØDOVERLØPSKANAL

kt. 1,00  
700  
2.000

Plan Overløpskanal ▼  
-0,50 m

Plan U2 ▼  
-4,25 m

PUMPESUMP 1

PUMPESUMP 2

Ø 800 MANNHULL

Ø 800 MANNHULL

Plan U3 ▼  
-10,30 m

350 2.900 350 6.300 350 7.250 350

2  
P-40-10-00-13

Tegningsnummer	Revisjon
P-40-10-00-14	J03

Rev.	Dato	Beskrivelse	Utarbeidet	Fagkontroll	Godkjent
J03	2021-10-22	Tilbudstegning	ANNWI	AUDTEI	LM
B02	2021-09-03	For oppdragsgivers kommentar	ANNWI	AUDTEI	LM
B01	2021-01-29	For oppdragsgivers kommentar	ANNWI	STIROS	LM


Dette dokumentet er utarbeidet av Norconsult AS som del av det oppdraget som fremgår nedenfor. Opphavsretten tilhører Norconsult AS. Dokumentet må bare benyttes til det formål som oppdragsavtalen beskriver, og må ikke kopieres eller gjøres tilgjengelig på annen måte eller i større utstrekning enn formålet tilsier.

Bergen kommune Målestokk (gjelder A1)  
1 : 50



**GARNES RENSEANLEGG**  
EØS 002-2021 GARNES RENSEPROSESS  
DEL II - KONTRAKTSGRUNNLAGET  
NY INNLØSPUMPESTASJON  
SNITT B-B

Norconsult	Oppdragsnummer 5193156	Tegningsnummer P-40-10-00-14	Revisjon J03
------------	---------------------------	---------------------------------	-----------------


2021-10-22 10:42:25 C:\Norconsult\Audteir\Rev\P\_5193156\_Garnes-pumpestasjon\_SnittB-B.dwg

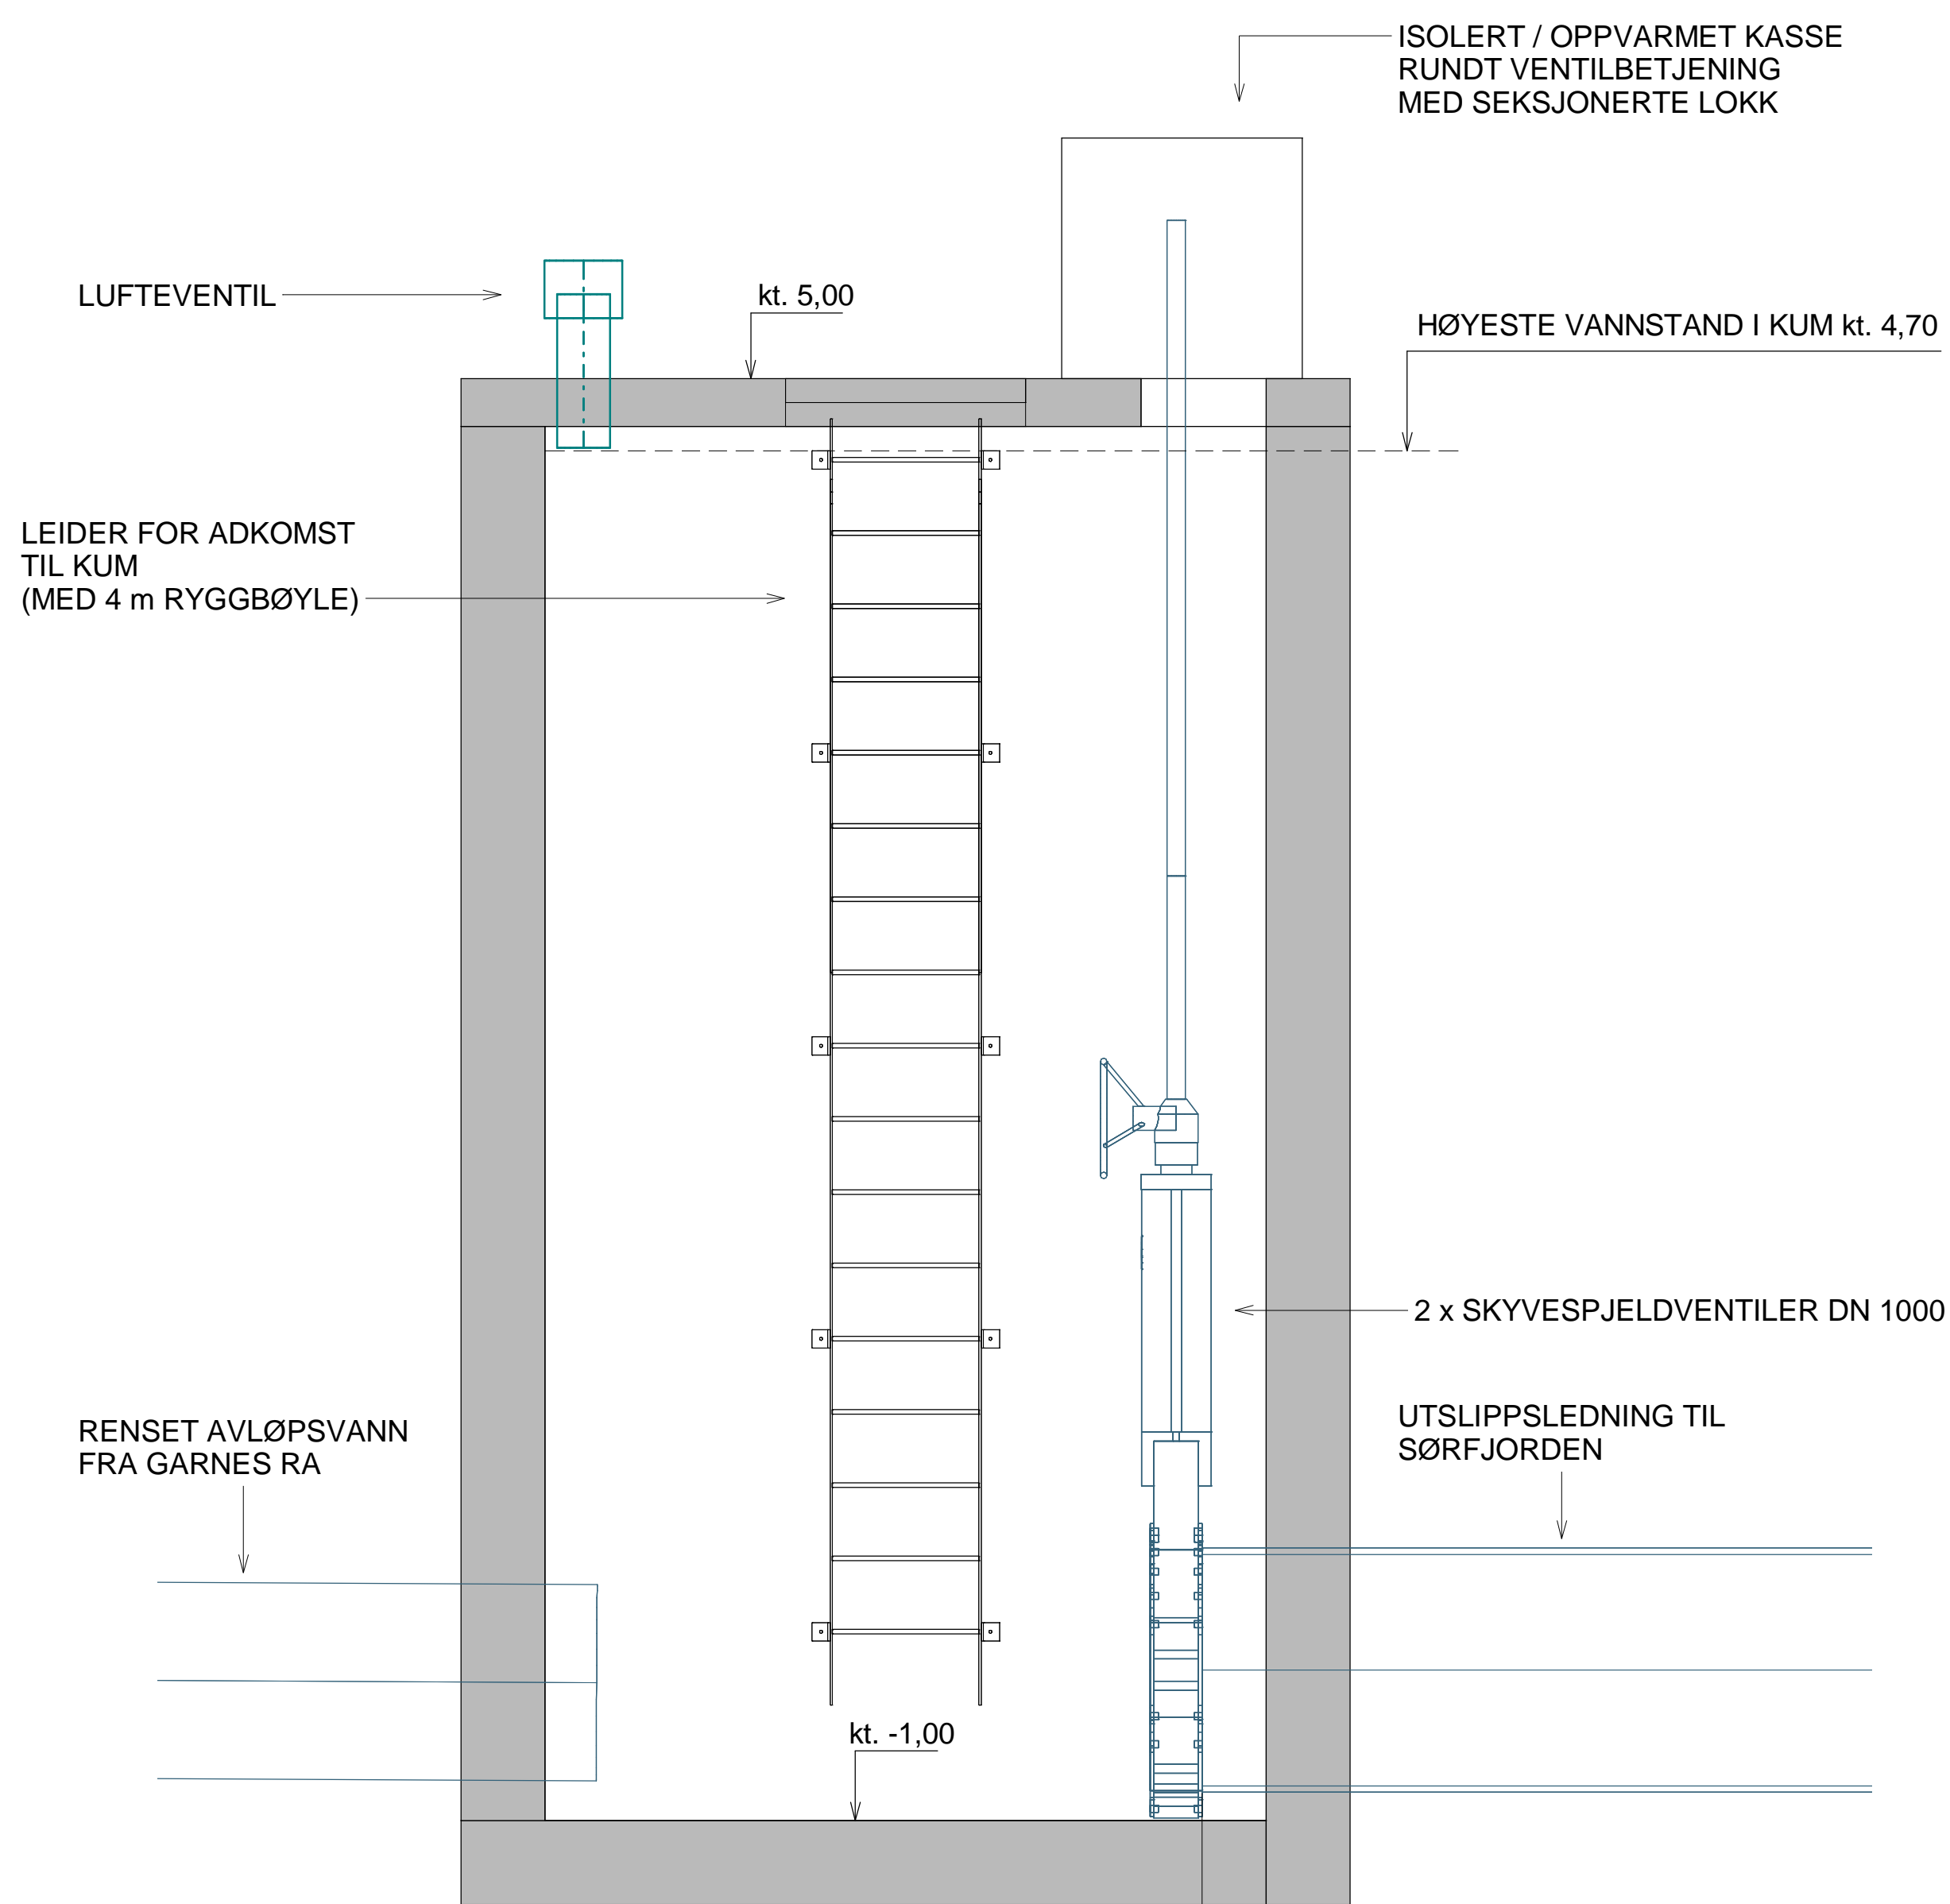

SNITT 1-1 RENSET AVLØPSVANN

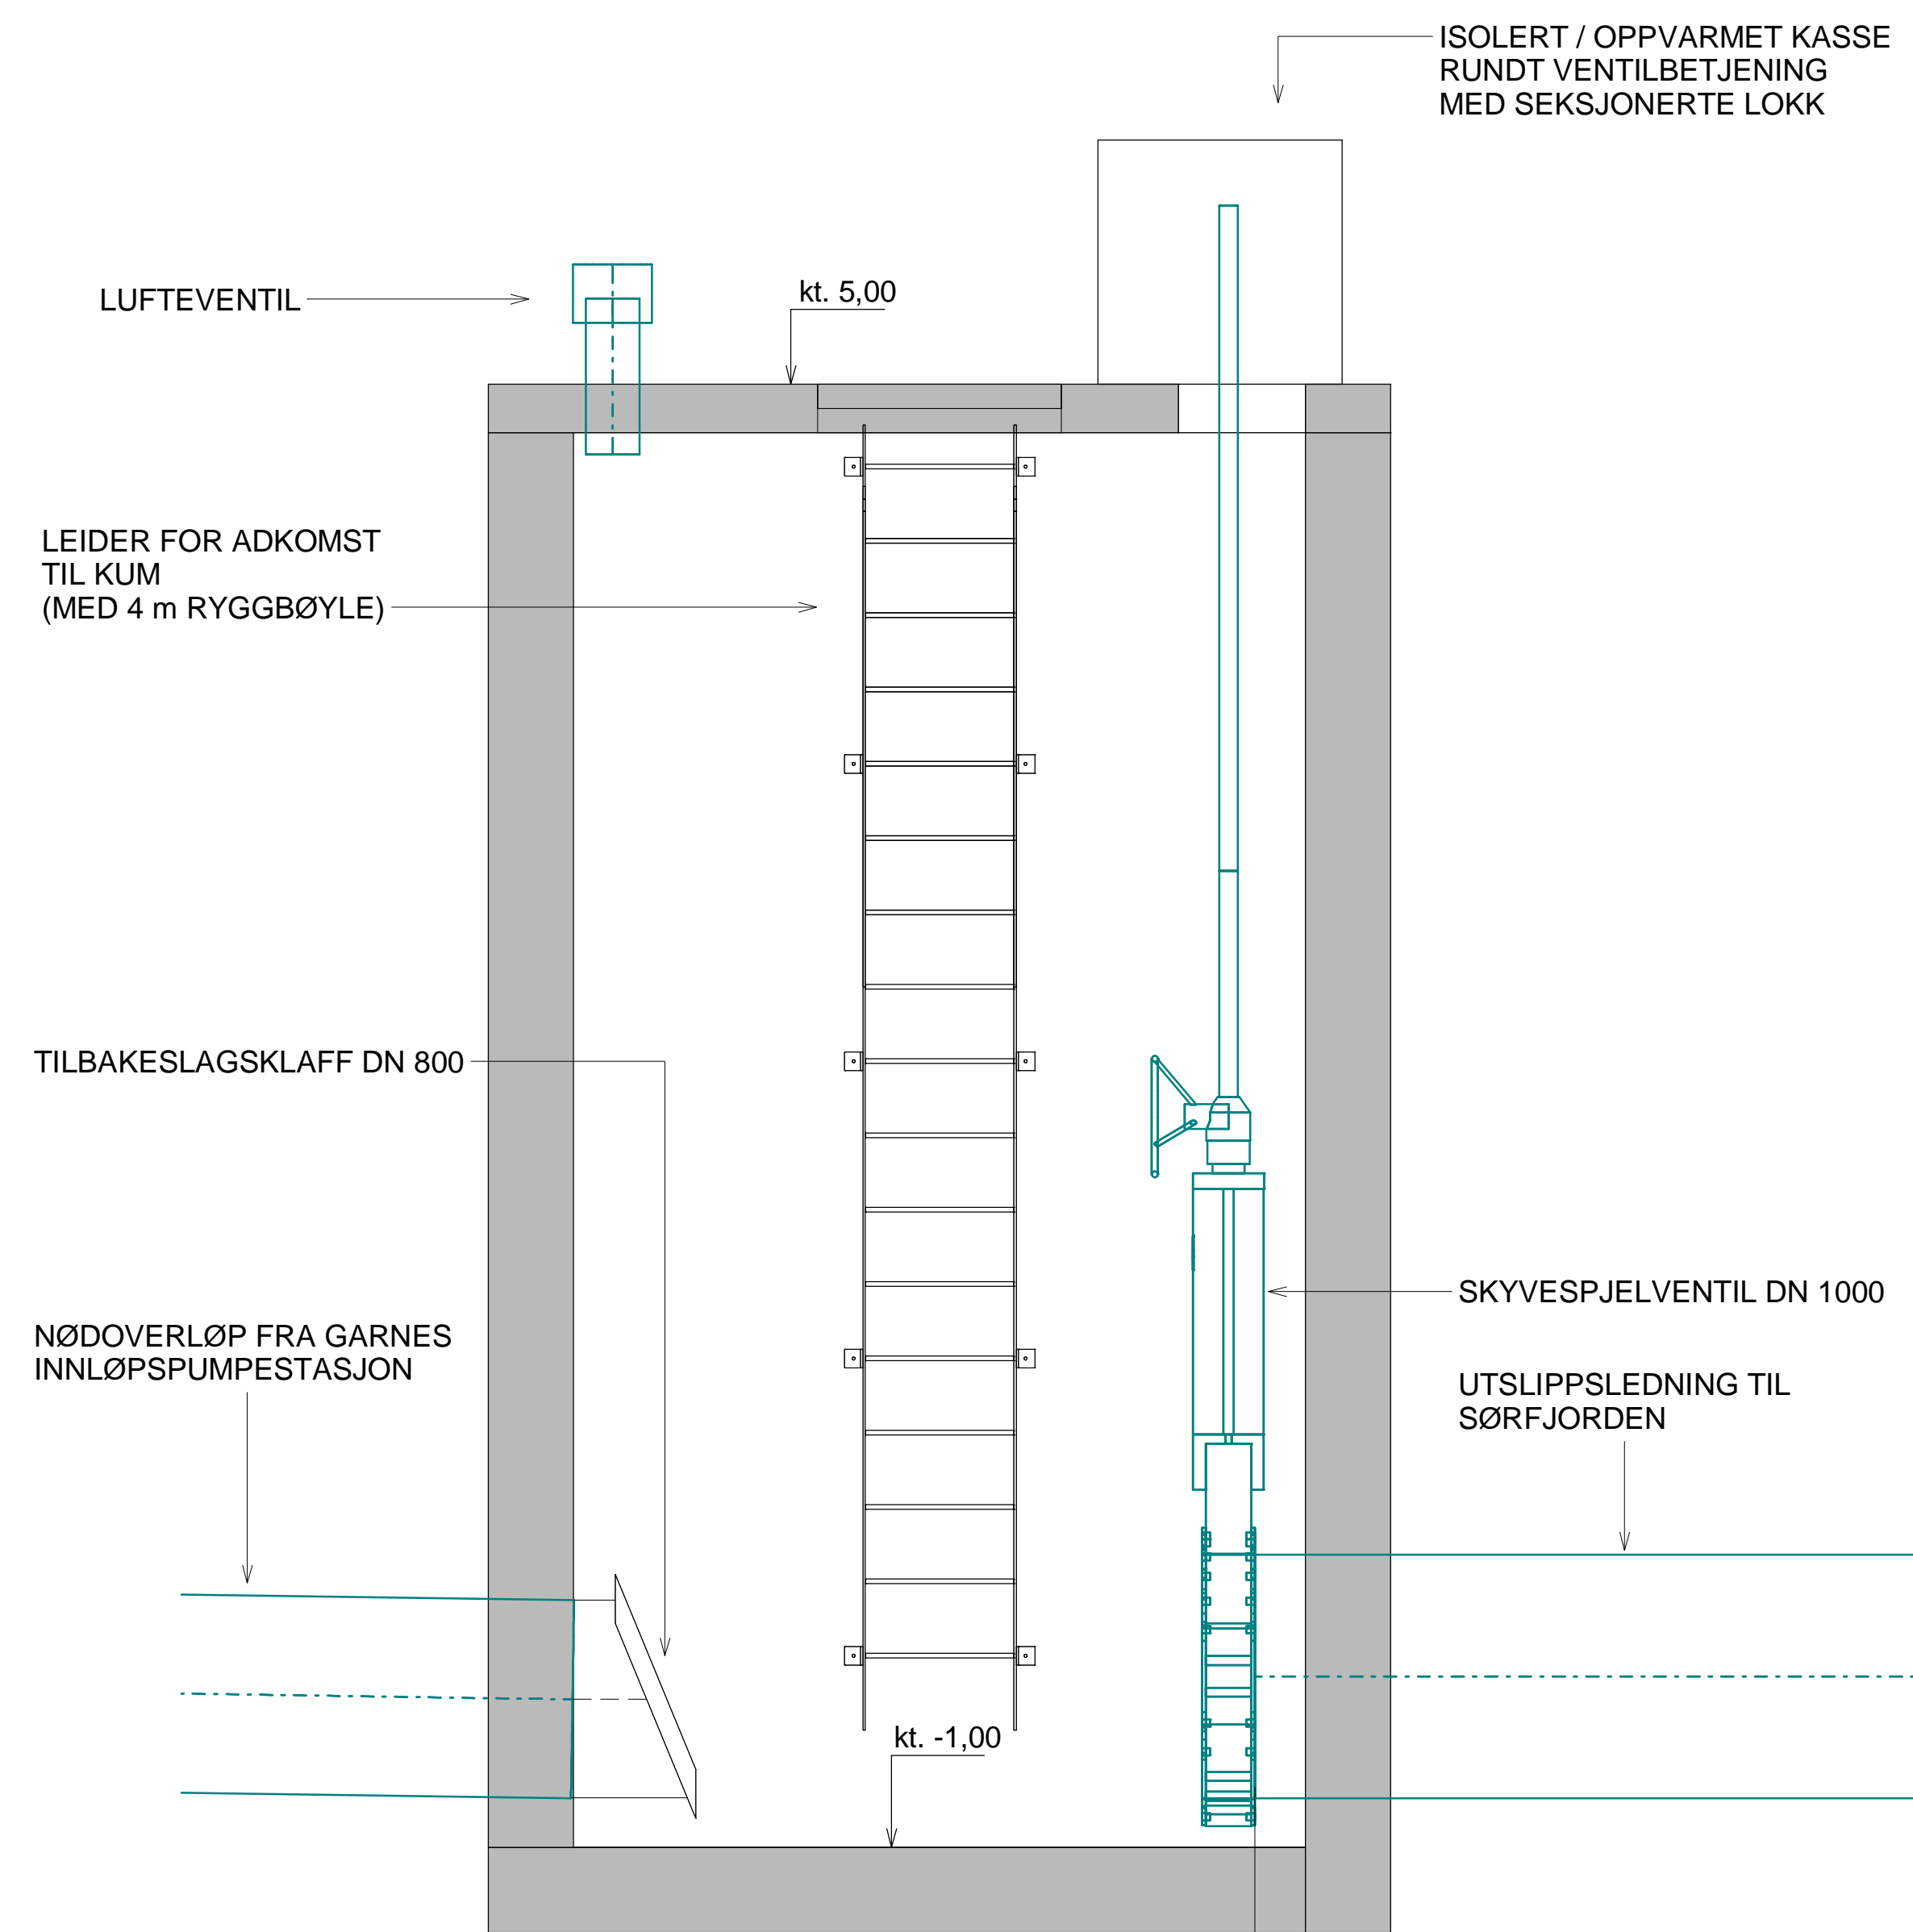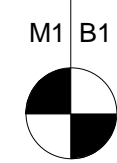

SNITT 2-2 NØDOVERLØP

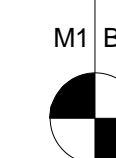

Tegningsnummer	Revisjon
P-40-13-00-11	J03


J03	2021-10-22	Tilbudstegning	ANNWI	AUDTEI	LM
B02	2021-09-03	For oppdragsgivers kommentar	ANNWI	AUDTEI	LM
B01	2021-01-29	For oppdragsgivers kommentar	ANNWI	STIROS	LM
Rev.	Dato	Beskrivelse	Utarbeidet	Fagkontroll	Godkjent

Dette dokumentet er utarbeidet av Norconsult AS som del av det oppdraget som fremgår nedenfor. Opphavsretten tilhører Norconsult AS. Dokumentet må bare benyttes til det formål som oppdragsavtalen beskriver, og må ikke kopieres eller gjøres tilgjengelig på annen måte eller i større utstrekning enn formålet tilsier.

Bergen kommune Målestokk (gjelder A1)  
1 : 25

**GARNES RENSEANLEGG  
EØS 002-2021 GARNES RENSEPROSESS  
DEL II - KONTRAKTSGRUNNLAGET  
NY UTSLIPPSKUM  
SNITT**

Norconsult	Oppdragsnummer 5193156	Tegningsnummer P-40-13-00-11	Revisjon J03
------------	---------------------------	---------------------------------	-----------------

 


**ORDINÆR DRIFT**  
 Qtilført (aktuell verdi) = 2100 m<sup>3</sup>/h  
 Qmaks, RA = 2100 m<sup>3</sup>/h

J02	2021-12-03	For anskaffelse	AudTei	LM	LM
B01	2021-09-03	For oppdragsgivers gjennomgang	AudTei	LM	LM
Rev.	Dato	Beskrivelse	Utarbeidet	Fagkontroll	Godkjent
<small>Dette dokumentet er utarbeidet av Norconsult AS som der det oppdragsavtalen tillater det. Opphavets skrive rettigheter ligger hos Norconsult AS. Dokumentet må bare benyttes til det formål som oppdragsavtalen beskriver, og må ikke kopieres eller gjøres tilgjengelig på annen måte eller i større utstrekning enn bundet i avtalen.</small>					
Bergen kommune					Målestokk (gjelder A1)
<b>GARNES RENSEANLEGG</b> <b>HYDRAULISK PROFIL</b> <b>ORDINÆR DRIFT</b> <b>Qmaks.ra GJENNOM ANLEGGET</b> <b>MAKS. HØYVANN</b>					
Norconsult	Oppdragsnummer	Tegningsnummer	Revisjon		J02
	5193156	P-70-01			

X:\prosjekt\garnes\anlegg\03\15\031501\50\BMP\Process\_mekanism\Modell\Garnes - Hydraulisk profil.dwg - AudTei - Plottet: 2021-12-06 23:51:33 - LAYOUT = P-70-01 - XREF =




 

**NØDOVERLØPSDRIFT INNLØPSPUMPESTASJON**  
 $Q_{\text{tilført}}$  (aktuell verdi) =  $Q_{\text{maks}} = 2800 \text{ m}^3/\text{h}$   
 $Q = 0$  GJENNOM RA

J02	2021-12-03	For anskaffelse	AudTei	LM	LM
B01	2021-09-03	For oppdragsgivers kommentar	AudTei	LM	LM
Rev.	Date	Beskrivelse	Utstedt av	Fagkontroll	Godkjent
<small>Dette dokumentet er utarbeidet av Norconsult AS som der det er oppgitt uten tillegg i pris. Oppdragsveilederen skal godkjenne alle endringer. Dokumentet må bare benyttes til det formål som oppdragsparten bestemmer, og må ikke kopieres eller gjøres tilgjengelig på annen måte eller i iverksettelse av andre prosjekter uten tillatelse fra Norconsult AS.</small>					
Bergen kommune					Målestokk (se side A1)
<b>GARNES RENSEANLEGG</b> <b>HYDRAULISK PROFIL</b> <b>NØDOVERLØPSDRIFT <math>Q_{\text{maks}}</math></b> <b>INNLØPSPUMPESTASJON</b> <b>MIDDEL HØYVANN</b>					
Norconsult	Oppdragsnummer	5193156	Tegningsnummer	P-70-02	Revisjon
					J02



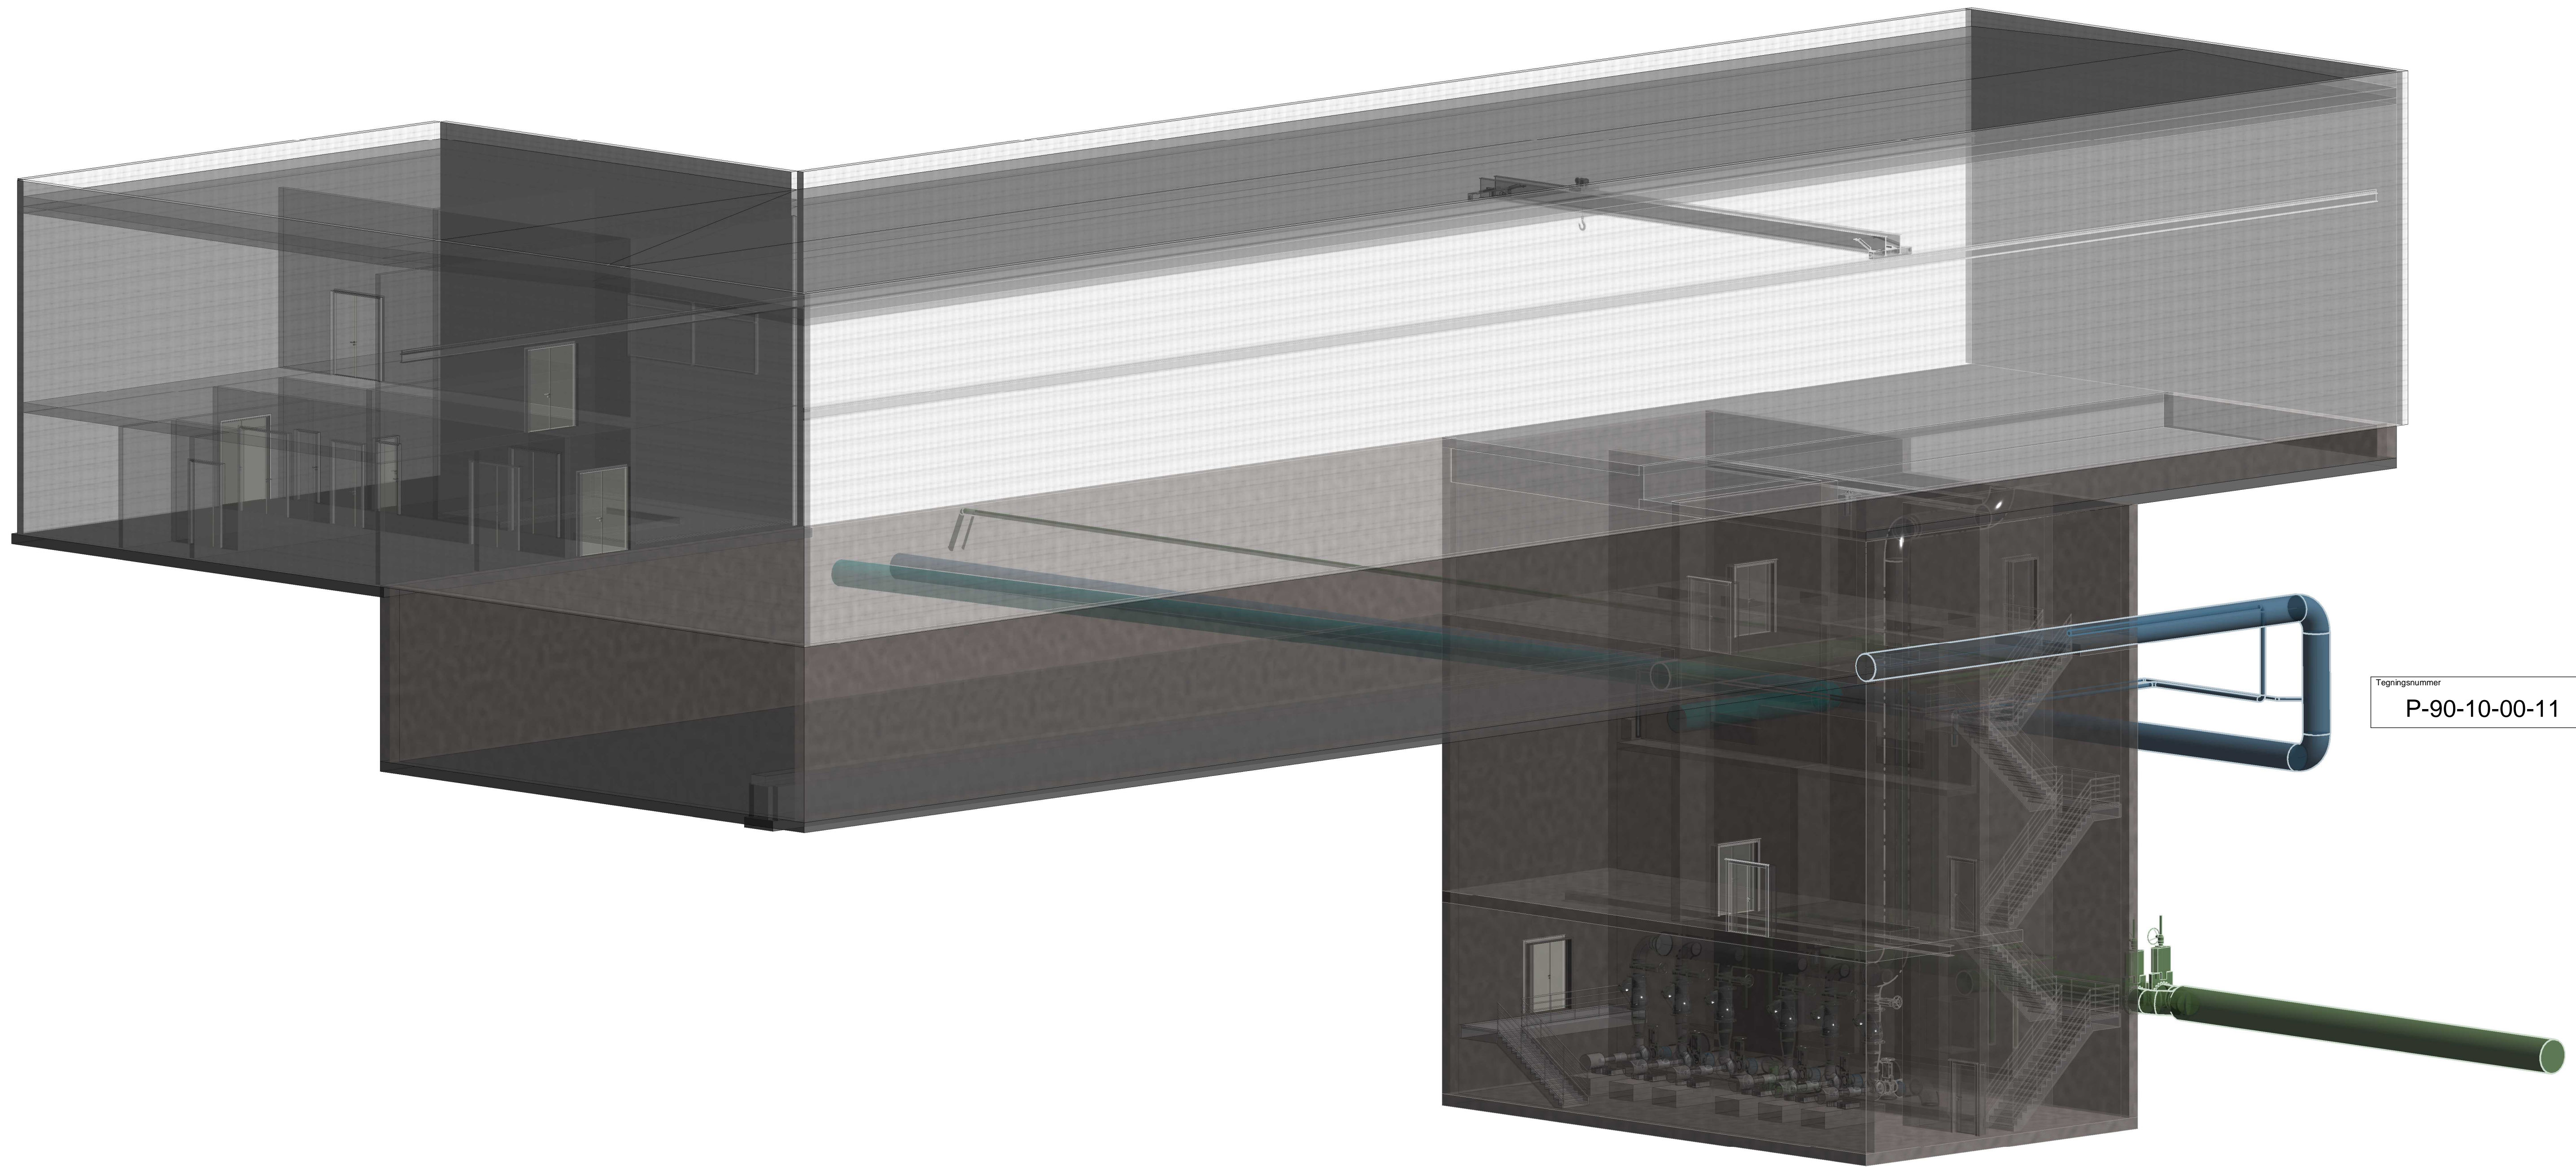


Tegningsnummer	Revisjon
P-90-10-00-11	J03

J03	2021-10-22	Tilbudstegning	ANNWI	AUDTEI	LM
B02	2021-09-03	For oppdragsgivers kommentar	ANNWI	AUDTEI	LM
B01	2021-01-29	For oppdragsgivers kommentar	ANNWI	STIROS	LM
Rev.	Dato	Beskrivelse	Utarbeidet	Fagkontroll	Godkjent

Dette dokumentet er utarbeidet av Norconsult AS som del av det oppdraget som fremgår nedenfor. Opphavsretten tilhører Norconsult AS. Dokumentet må bare benyttes til det formål som oppdragsavtalen beskriver, og må ikke kopieres eller gjøres tilgjengelig på annen måte eller i større utstrekning enn formålet tilsier.

Bergen kommune Målestokk (gjelder A1)

**GARNES RENSEANLEGG**  
**EØS 002-2021 GARNES RENSEPROSESS**  
**DEL II - KONKURRANSEGRUNNLAGET**  
**3D-ILLUSTRASJON**  
**EKSEMPEL**


Norconsult 	Oppdragsnummer	Tegningsnummer	Revisjon
5193156	P-90-10-00-11	J03	

2021-10-20 10:20:26.05 C:\Norconsult\Arbeidsmappe\Rev\P\_5193156\_Garnes\_Renseanlegg\Arbeidsmappe.dwg







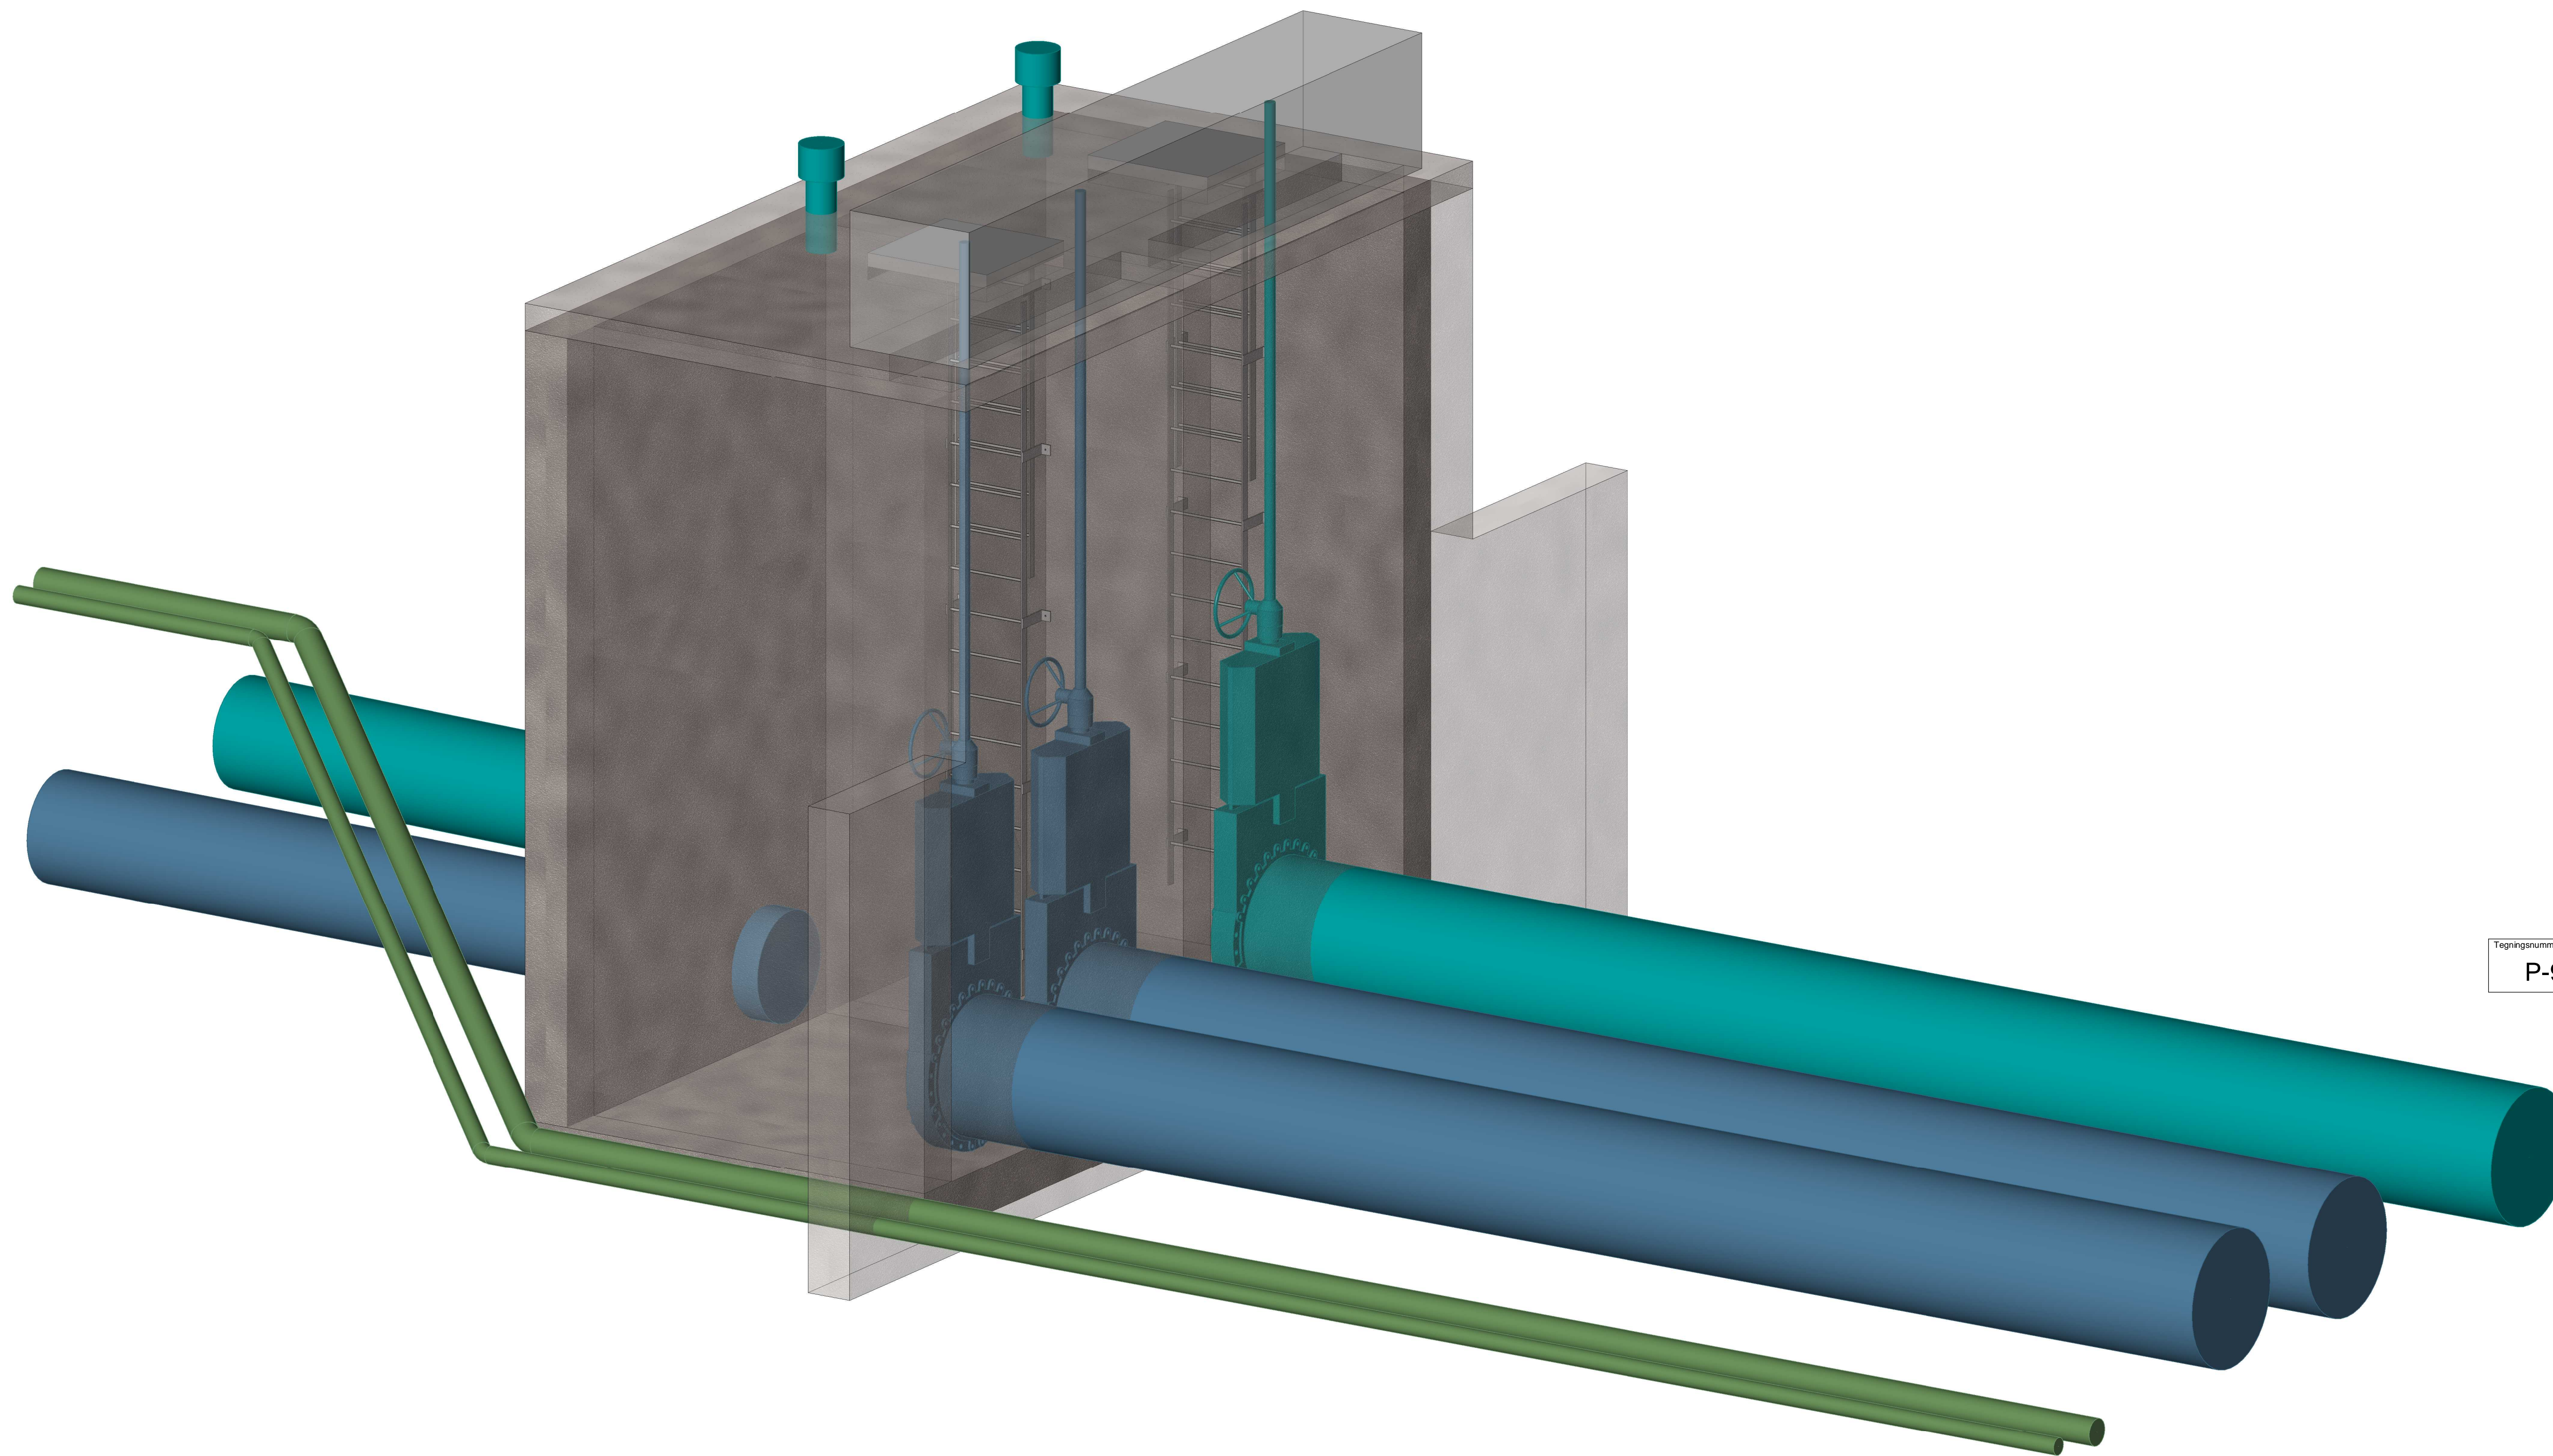

Tegningsnummer	Revisjon
P-90-13-00-11	J03

J03	2021-10-22	Tilbudstegning	ANNWI	AUDTEI	LM
B02	2021-09-03	For oppdragsgivers kommentar	ANNWI	AUDTEI	LM
B01	2021-01-29	For oppdragsgivers kommentar	ANNWI	STIROS	LM
Rev.	Dato	Beskrivelse	Utarbeidet	Fagkontroll	Godkjent

Dette dokumentet er utarbeidet av Norconsult AS som del av det oppdraget som fremgår nedenfor. Opphavsretten tilhører Norconsult AS. Dokumentet må bare benyttes til det formål som oppdragsavtalen beskriver, og må ikke kopieres eller gjøres tilgjengelig på annen måte eller i større utstrekning enn formålet tilsier.

Bergen kommune Målestokk (gjelder A1)

**GARNES RENSEANLEGG**  
**EØS 002-2021 GARNES RENSEPROSESS**  
**DEL II - KONTRAKTSGRUNNLAGET**  
**NY UTSLIPPSKUM**  
**3D-ILLUSTRASJON**

Norconsult	Oppdragsnummer	Tegningsnummer	Revisjon
	5193156	P-90-13-00-11	J03



