

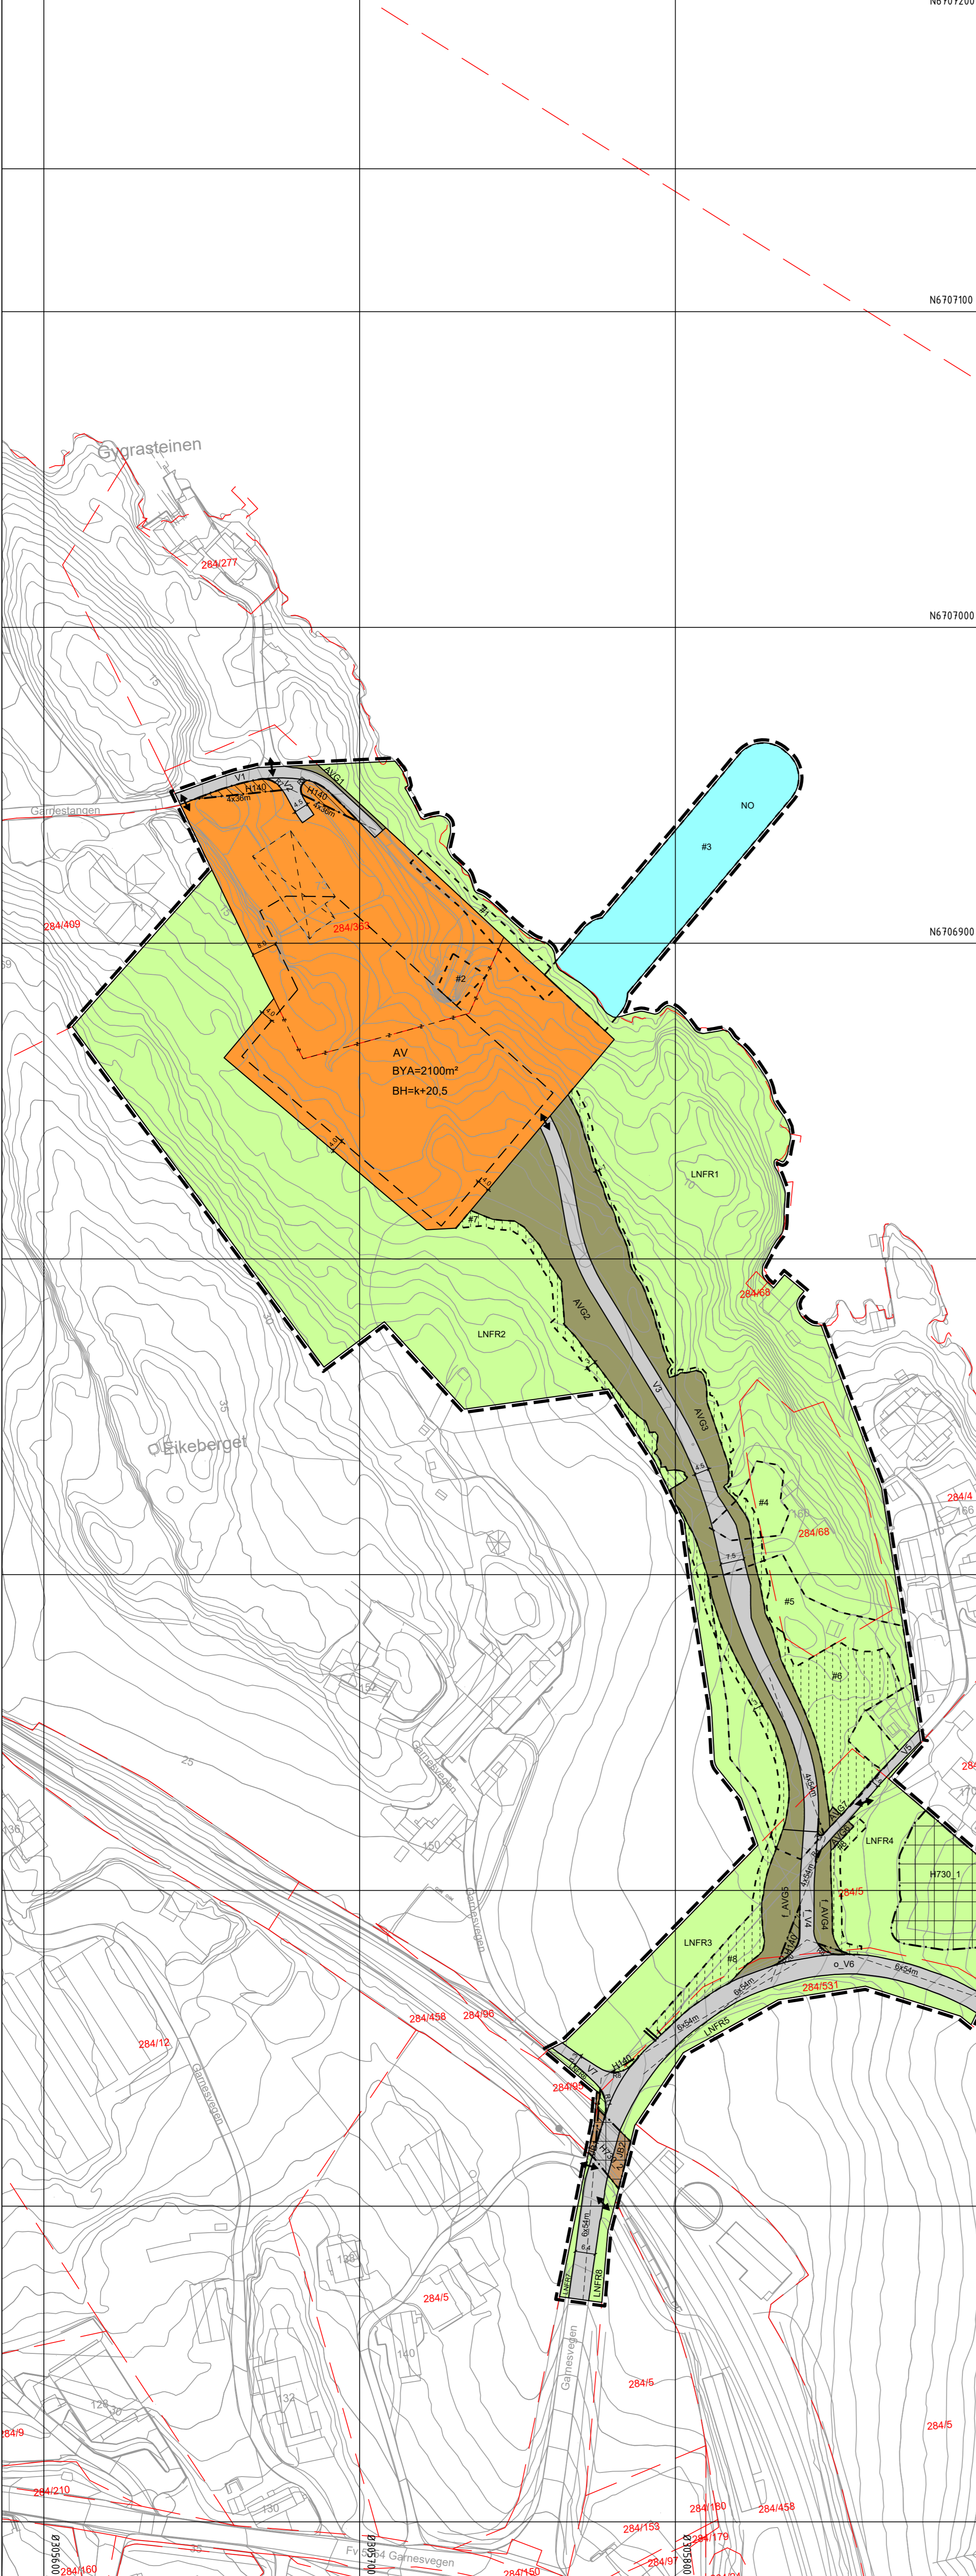


Utsnitt 1 - regulering under grunnen, vertikalnivå 1

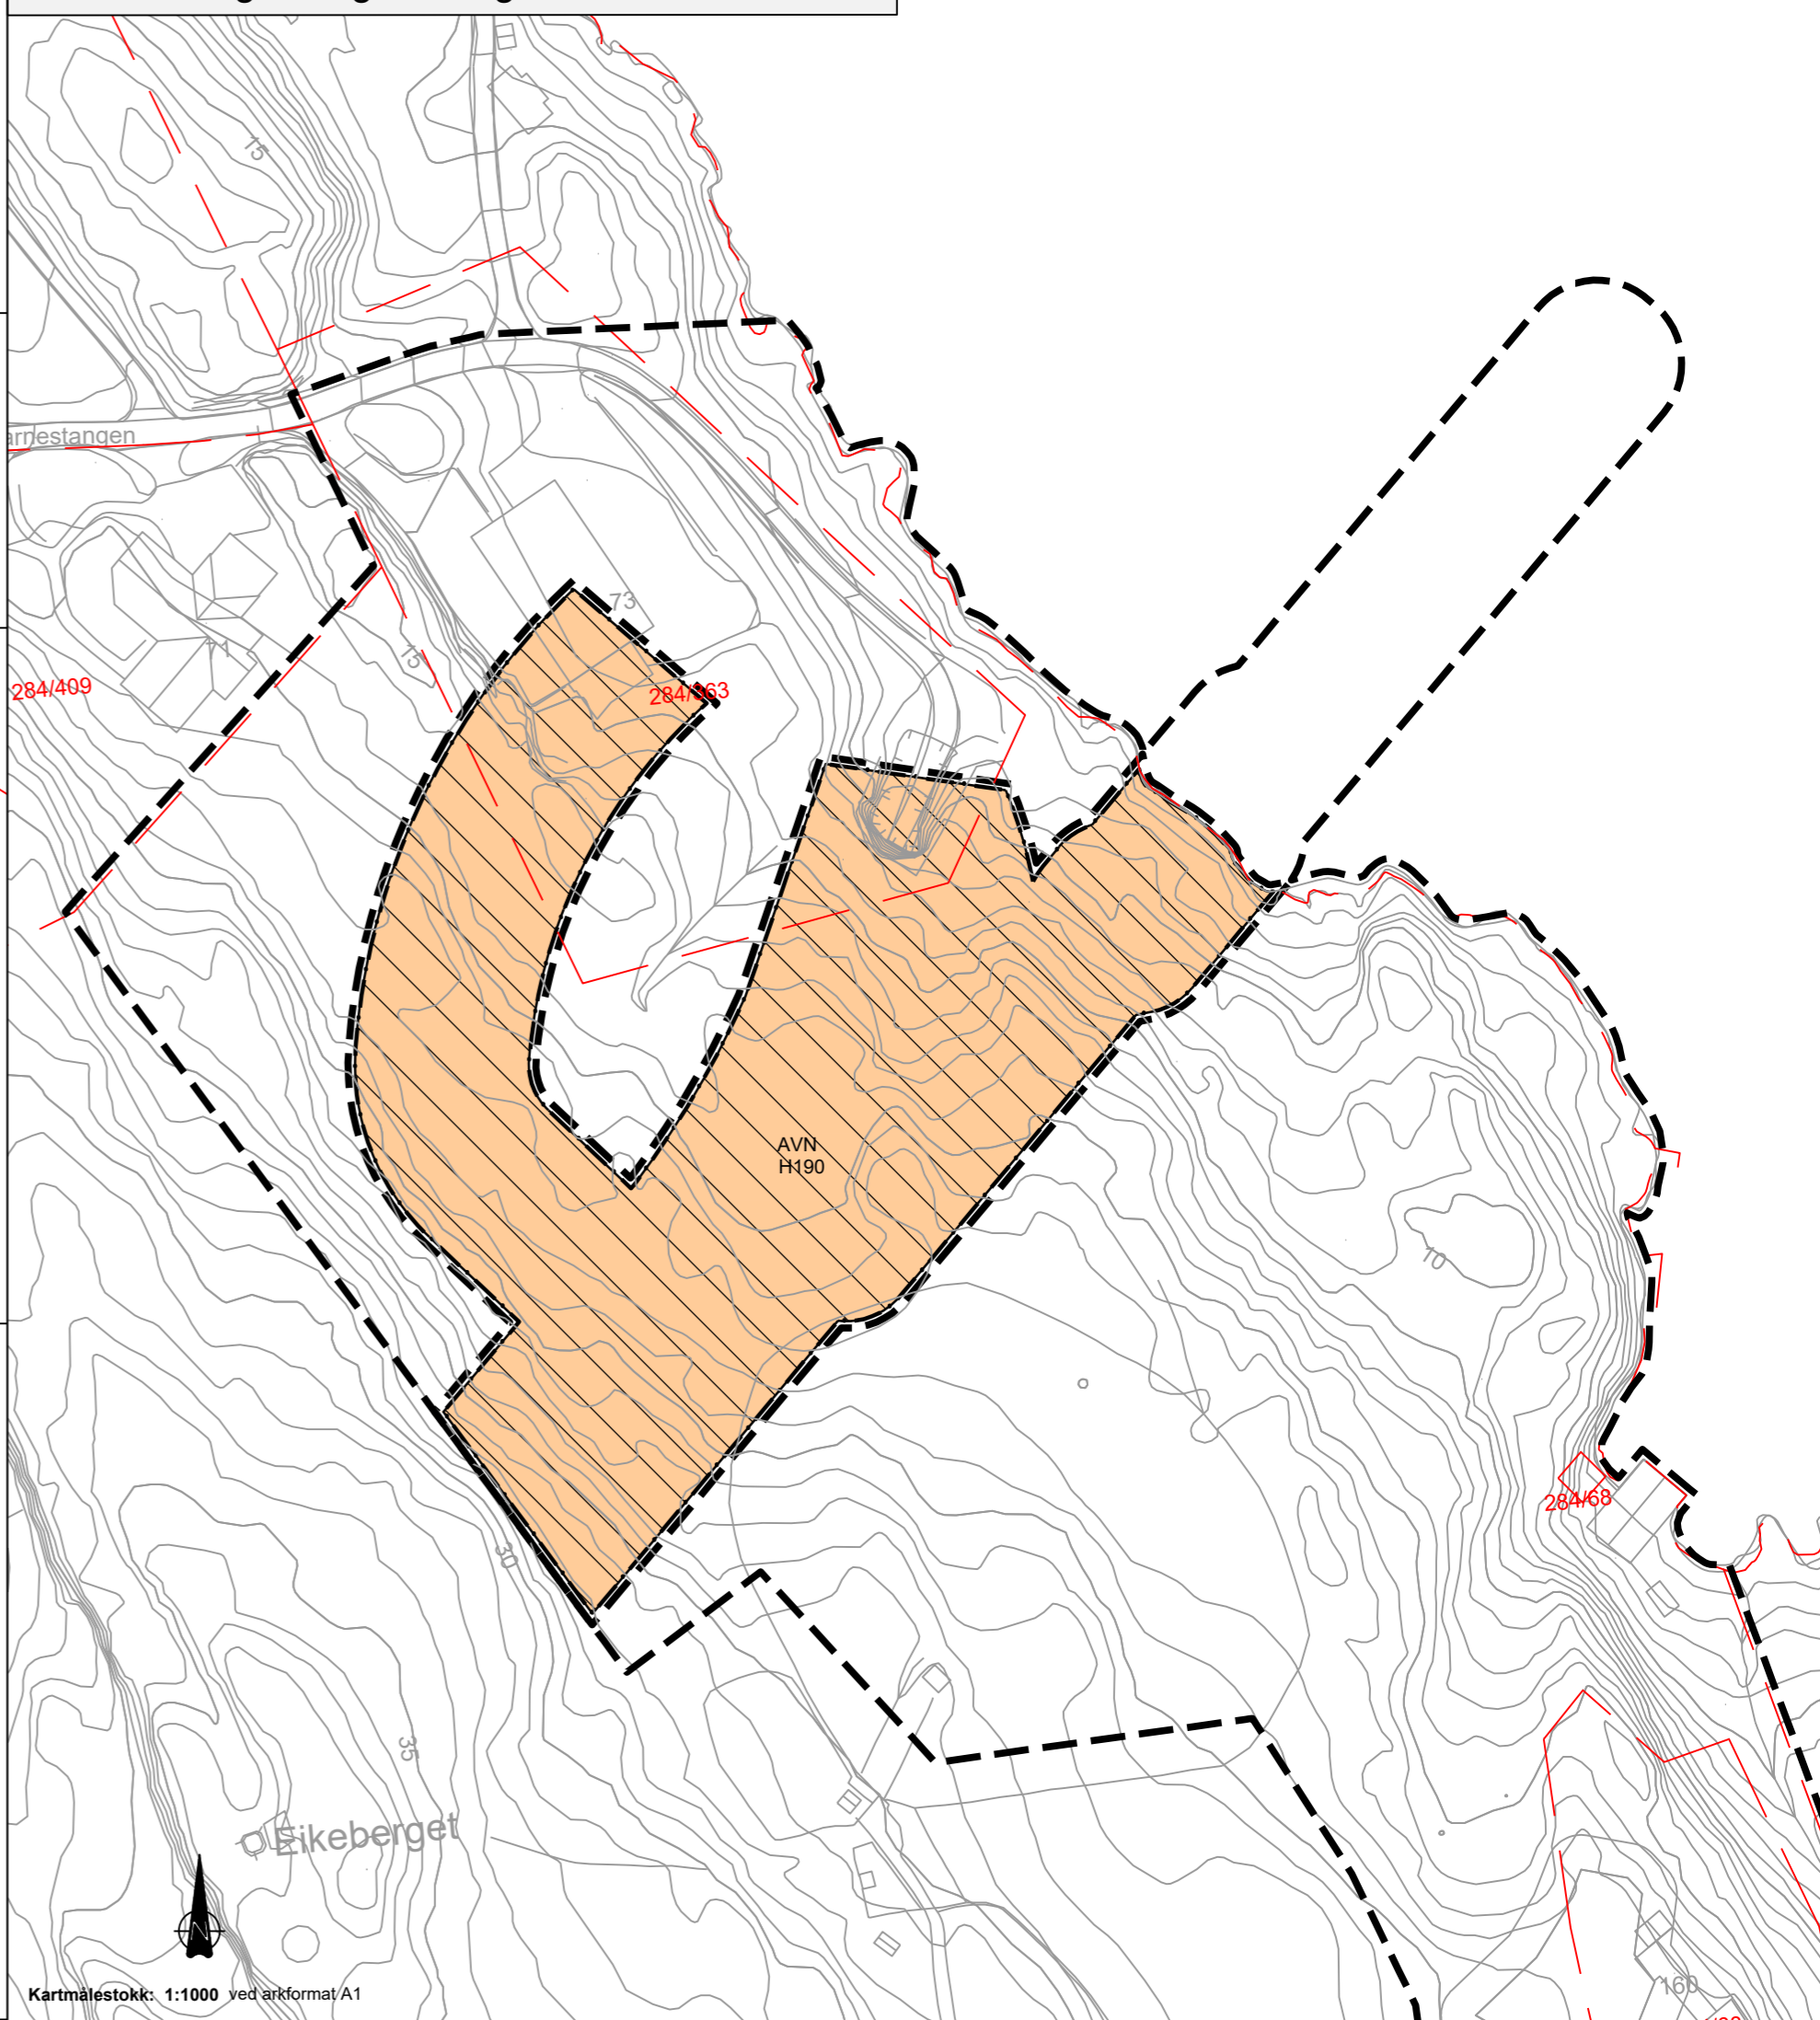

Oversiktskart vertikalnivå

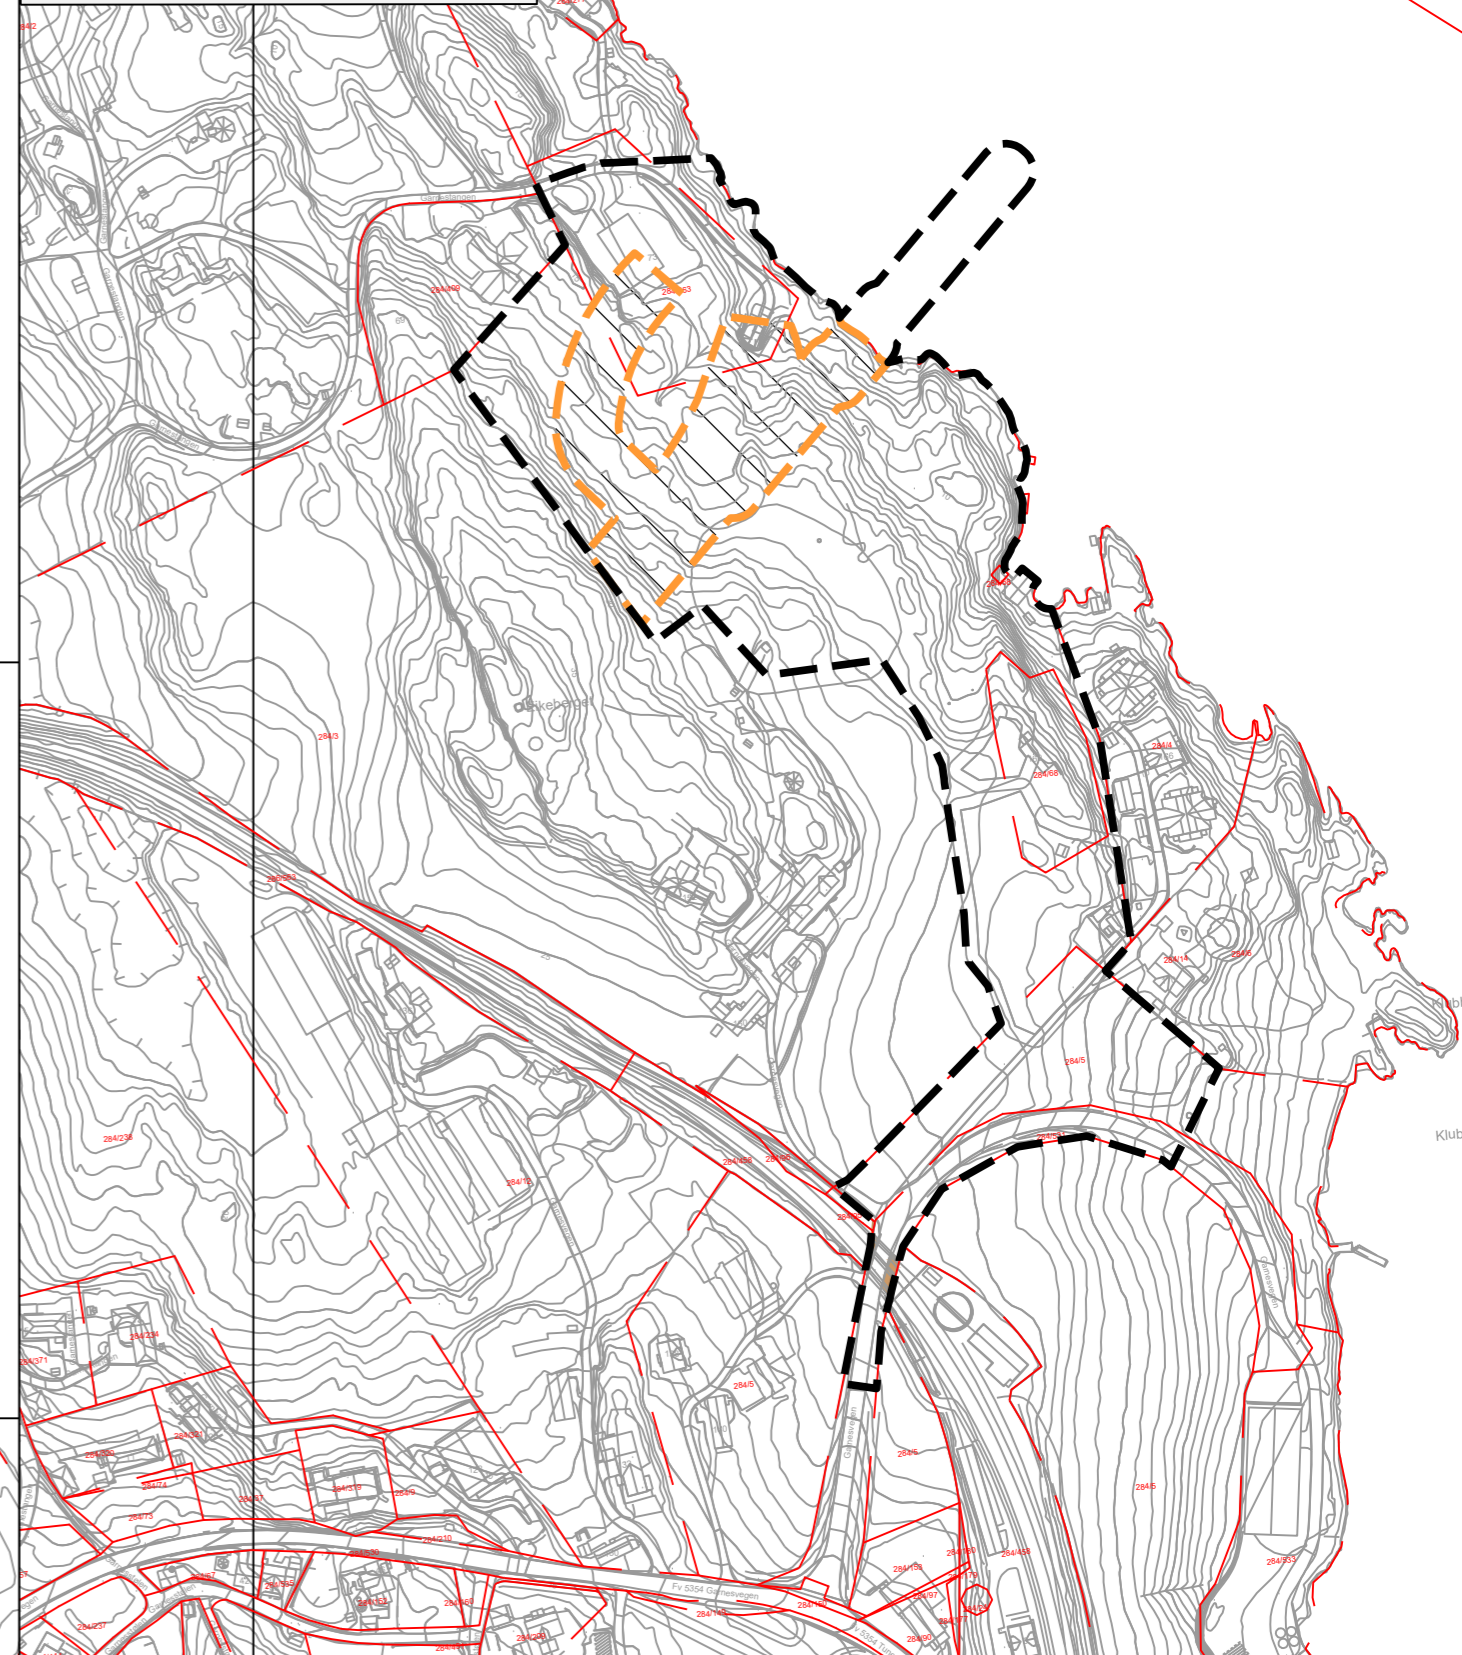

Vertikalnivå:
 - - - - - Vertikalnivå 1 = under grunnen/tunnel
 - - - - - Vertikalnivå 2 = på grunnen/vannoverflate

TEGNFORKLARING

<p>Reguleringsplan PBL 2008</p> <p>§12-5. Nr. 1 - Bebyggelse og anlegg</p> <p>AV Avløpsanlegg (1542)</p> <p>§12-5. Nr. 2 - Samferdselsanlegg og teknisk infrastruktur</p> <p>V Veg (2010)</p> <p>AVG Annen veggrunn - grøntareal (2019)</p> <p>JB Trase for jernbane (2021)</p> <p>AVN Avløpsnett (2142)</p> <p>§12-5. Nr. 5 - Landbruks-, natur- og friluftsfornal samt reindrift</p> <p>LNFR LNFR areal for nødvendige tiltak for landbruk og reindrift og gårdstilknyttet næringsvirksomhet basert på gårdens ressursgrunnlag (5100)</p> <p>§12-5. Nr. 6 - Bruk og vern av sjø og vassdrag med tilhørende strandsoner</p> <p>NO Naturområde (6600)</p> <p>§12-6 JF. §11.8a - Hensynssoner</p> <p>H140 Frisikt (140)</p> <p>H190 Andre sikringssoner (190)</p> <p>§12-6 JF. § 11-8d - Hensynssoner</p> <p>H730 Båndlegging etter lov om kulturminner (730)</p> <p>§12-7 - Bestemmelseområde</p> <p>U1 Utforming (1)</p> <p>V Vilkår for bruk av arealer, bygninger og anlegg (2)</p> <p>M Midlertidig bygge- og anleggsområde</p>	<p>Plankart 1 av 1</p> <p>SOSI ver. 4.5.2</p> <p>Linjesymbol</p> <p>Illustrasjon av planens begrensning (vist 1m utenfor juridisk plangrense. RpGrense sammenfaller med RpFormålGrense)</p> <p>Formålgrrense</p> <p>Eiendomsgrrense som skal oppheves (1204)</p> <p>Byggegrrense (1211)</p> <p>Bebyggelse som forutsettes fjernet (1215)</p> <p>Frisiktlinje (1222)</p> <p>Måle og avstandslinje (1259)</p> <p>Punktsymboler</p> <p>Stenging av avkjørsel (1241)</p> <p>Avkjørsel - både inn og utkjørsel (1242)</p> <p>BH k+m,d Maksimal byggehøyde (RpPaskerH)</p> <p>BYA=@ Maksimalt bebygd areal etter TEK17</p> <p>REG.EIERFORM (PBL §12-7 nr. 14)</p> <p>o Offentlig arealformål</p> <p>f Felles arealformål</p> <p>BASISKART</p> <p>Eiendomsgrrense</p> <p>Eksisterende bebyggelse</p> <p>Geodetisk grunnlag: UTM32_Euref 89</p> <p>Geodetisk høydegrunnlag: NN2000</p> <p>Siste uttaksdato basiskart: 05.04.2022</p> <p>Ekvidistans: 1m</p> <p>Kartmålstokk: 1:1000 ved arkformat A1</p> <p>0 25 50m</p>
--	--

Reguleringsplan, detaljregulering for:
 jf. plan- og bygningsloven (pbl) §12

(Kommunelegen legges inn her etter planvedtak)

Arna, gnr. 284 bnr. 363 mfl. Garnes rensanlegg
Nasjonal arealplan-ID 4601_70340000

Saksbehandling ifølge plan- og bygningsloven	Dato	Plankart datert	Bestemmelser datert
Planoppstart kunnngjørt	06.08.20		
Beslutning, offentlig ettersyn	dd.mm.åå	dd.mm.åå	dd.mm.åå
Offentlig ettersyn, fra - til	dd.mm.åå - dd.mm.åå	dd.mm.åå	dd.mm.åå
Bystyrets vedtak	dd.mm.åå	dd.mm.åå	dd.mm.åå
Planvedtak kunnngjørt	dd.mm.åå	dd.mm.åå	dd.mm.åå
Forslagsstiller:	Utarbeidet av:	Saksnummer:	PLAN-2022/20655
Bergen Vann	osplan vick	Siste revisjonsdato plankart:	29.06.22

Det bekrefteas at plankartet er i samsvar med bystyrets vedtak:

Avdelingsleder