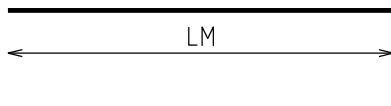
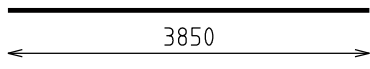
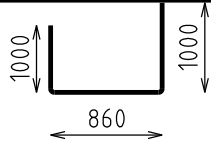
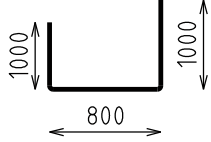


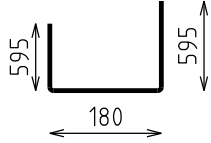
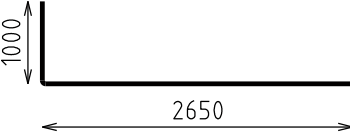

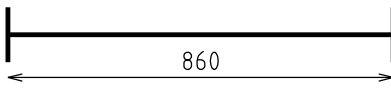


Prosjekt nr 12944-20	Dokument nummer	Utarbeidet av ABP/ILJ	Utarbeidet dato 25.03.22
Prosjekt Kystverket - Innseiling Kragerø		Kontrollert av ESk	Kontrollert dato 25.03.22
		Revisjon 02	Revisjons dato 13.12.22
Bøyeliste		Tegnings nummer B-203	Bøyeliste side 30
Konstruksjonsdel Stangskjæret,	Stålkvalitet B500NC		

Posnr.	Diam. (mm)	Antall	Lengde (mm)	Dordiam. (mm)	Korr. (mm)	Skisse (mm)	Sum Lengde (m)	Merknad	Rev.
300	32				0		280.0	Mengde tilpasses faktisk søylehøyde.	
301	25	80	3850				308.0		
302	25	40	2746	125	-114		109.8		
303	25	40	2686	125	-114		107.4		
304	12	99	4000		0		396.0	R=Ri Antall tilpasses faktisk søylehøyde.	
305	10	3	5200		0		15.6		
306	10	24	1334	25	-36		32.0		
307	32	8	3577	160	-73		28.6		
308	20	2	4000		0		8.0	R=Ri	
309	25	20	860				17.2	T-hode HRC 110 og HRC 120	

Lengde (m)	ø6	ø8	ø10	ø12	ø14	ø16	ø20	ø25	ø28	ø32	ø40
			47.6	396.0			8.0	542.5		308.6	

